


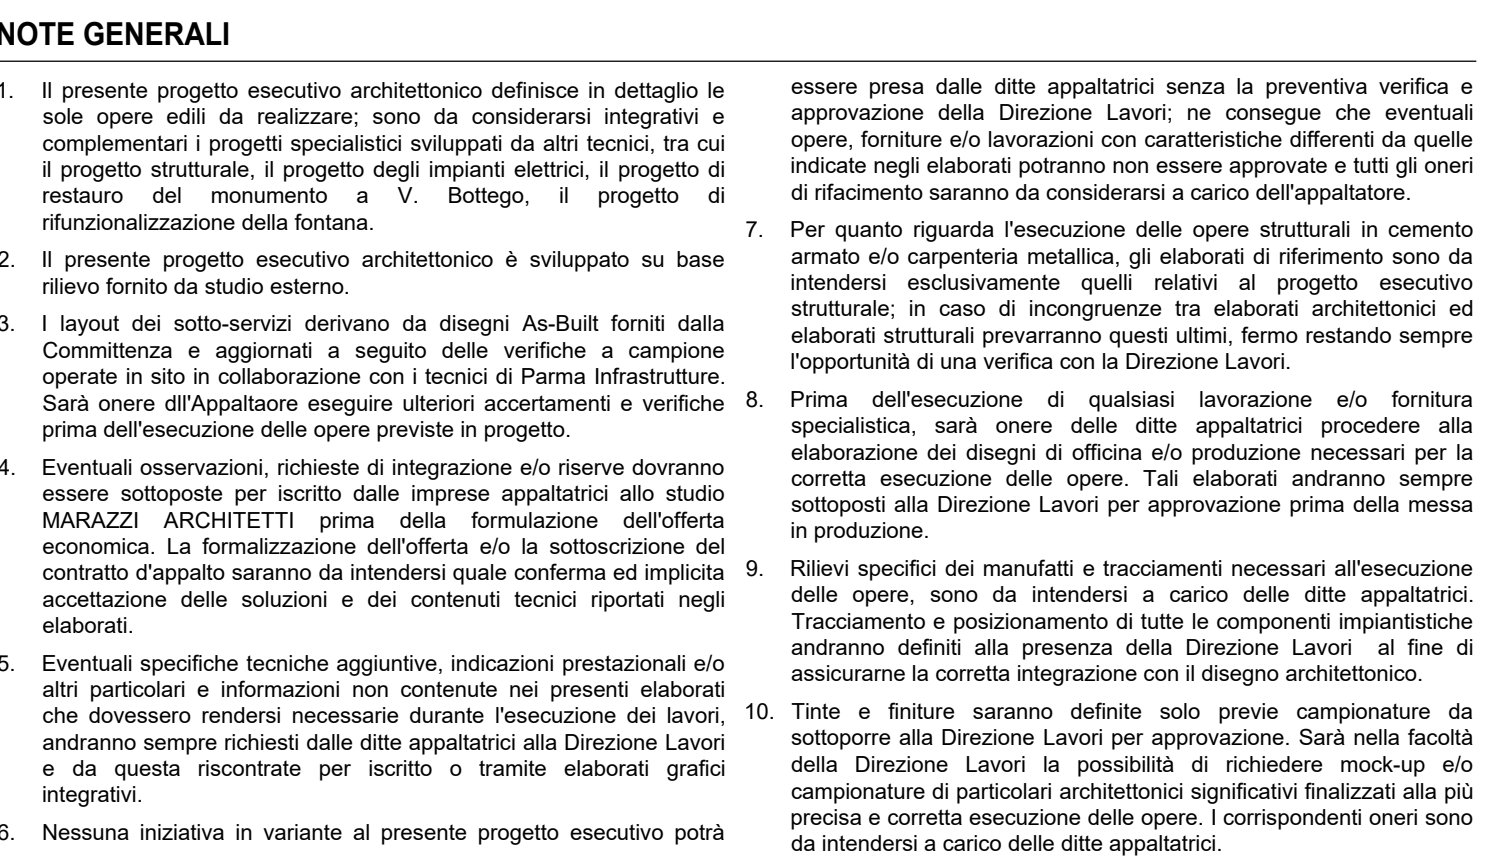

Il presente elaborato deriva dal disegno AS-BUILT di realizzazione dell'opera, aggiornato alle verifiche eseguite in sito in collaborazione con i tecnici di PARMA INFRASTRUTTURE. Sarà onere dell'appaltatore eseguire ulteriori controlli prima dell'esecuzione delle opere previste in progetto.

Perimetro delle aree in progetto

Rete di raccolta acque bianche

 Rete fognaria mista

----- Canalette di drenaggio dim. int. 20x20 cm



PARMA
INFRASTRUTTURE S.p.A.



COMUNE DI PARMA
SETTORE OPERE PUBBLICHE

Responsabile Unico del Progetto
Ing. Matteo Marazzi

Parma Infrastrutture S.p.A.

Progettista delle opere architettoniche
Arch. Davide Marazzi

Collaboratori al progetto
Arch. Maria Belen Aguirre Vaca
Arch. Gloria Negri

Marazzi Architetti

Progettista delle strutture
Ing. Francesco Picarelli

Progettista impianti elettrici
Ing. Marco Sampieri

COSTEL Progettazioni

Coord. della sicurezza in fase di progettazione
Geom. Federico Comelli

INTERVENTI DI MANUTENZIONE STRAORDINARIA
PIAZZALE CARLO ALBERTO DALLA CHIESA
E ZONE LIMITROFE
(CUP I97H23001480004 - CUI L00162210348202400013)

Titolo elaborato:
SDF - PLANIMETRIA GENERALE /
RACCOLTA ACQUE BIANCHE

Codice elaborato:
228_PE_LOT1_PRI_ARC_SDF_105_0

Rev.	00	EMISSIONE
Data	15/05/2026	
Formato	A0	
Scala	1:200	
File	228-2026.05.15_SdP_Raccolta acque bianche.dwg	

E' vietata la riproduzione e diffusione in qualsiasi forma. Tutti i diritti sono riservati nei termini di legge al Comune di Parma