



NOTE GENERALI

- Il presente progetto esecutivo architettonico definisce in dettaglio le opere edili da realizzare, sono da considerarsi integrali e complementari i progetti specialistici sviluppati da altri tecnici, tra cui il progetto strutturale, il progetto degli impianti elettrici, il progetto di riqualificazione della fontana.
- Il presente progetto esecutivo architettonico è sviluppato su base rilievo fornito da studio esterno.
- I layout dei sotto-servizi derivano da disegni As-Built forniti dalla Committenza e aggiornati a seguito delle verifiche a campione operate in sito in collaborazione con i tecnici di Parma Infrastruttura. Sarà onere dell'Appaltatore eseguire ulteriori accertamenti e verifiche prima dell'esecuzione delle opere previste in progetto.
- Eventuali osservazioni, richieste di integrazione ed integrazioni dovranno essere sottoposte per iscritto dalle imprese appaltatrici allo studio MARAZZI ARCHITETTI prima della formulazione dell'offerta economica. La formulazione dell'offerta e la costruzione del contratto d'appalto saranno da intendersi quale conferma ed implicita accettazione delle soluzioni e dei contenuti tecnici riportati negli elaborati.
- Eventuali specifiche tecniche aggiuntive, indicazioni prestazionali ed altri particolari e informazioni non contenute nei presenti elaborati che dovessero rendersi necessarie durante l'esecuzione dei lavori, andranno sempre richiesti dalle ditte appaltatrici alla Direzione Lavori e da questa riscontrate per iscritto o tramite elaborati grafici integrativi.
- Nessuna iniziativa in variante al presente progetto esecutivo potrà essere presa dalle ditte appaltatrici senza la preventiva verifica e approvazione della Direzione Lavori: ne consegue che eventuali opere, forniture ed interventi con caratteristiche differenti da quelle indicate negli elaborati potranno non essere approvate e tutti gli oneri di rifacimento saranno da considerarsi a carico dell'appaltatore.
- Per quanto riguarda l'esecuzione delle opere strutturali in cemento armato ed eventualmente quelle relative al progetto esecutivo strutturale, in caso di incongruenze tra elaborati architettonici ed elaborati strutturali prevarranno questi ultimi, fermo restando sempre l'opportunità di una verifica con la Direzione Lavori.
- Prima dell'esecuzione di qualsiasi lavorazione, sito fornitura specialistica, sarà onere delle ditte appaltatrici procedere alla elaborazione dei disegni di officina ed produzione necessari per la corretta esecuzione delle opere. Tali elaborati andranno sempre sottoscritti alla Direzione Lavori per approvazione prima della messa in produzione.
- Rilievi specifici dei manufatti e traccamenti necessari all'esecuzione delle opere, sono da intendersi a carico delle ditte appaltatrici. Traccamento e posizionamento di tutte le componenti impiantistiche andranno definiti alla presenza della Direzione Lavori, al fine di assicurare la corretta integrazione con il disegno architettonico.
- Tutte le finiture saranno definite solo previa campionario da sottoporre alla Direzione Lavori per approvazione. Sarà nella facoltà della Direzione Lavori la possibilità di richiedere mock-up ed campionario di particolari architettonici significativi finalizzati alla più precisa e corretta esecuzione delle opere. I corrispondenti oneri sono da intendersi a carico delle ditte appaltatrici.

NOTA 1

Il presente elaborato è da intendersi quale riferimento per il tracciamento ed il posizionamento dei corpi illuminanti. Le specifiche tecniche ed illuminotecniche dei singoli prodotti sono riportate negli elaborati del progetto elettrico specialistico.

NOTA 2

Le dimensioni dei plinti porta-palo e le relative prestazioni statiche andranno verificate analiticamente dalla D.L. in sede di esecuzione, in relazione alle caratteristiche del terreno, delle stratigrafie sottostanti esistenti e alle specifiche e differenti condizioni di posa.


- LEGENDA CONFINI AMBITI**
- Perimetro delle aree in progetto
- LEGENDA ILLUMINAZIONE**
- ILLUMINAZIONE STRADA LATERALE OVEST (Competenza COMUNE di PR)**
- Nuovi pali stradali - H 7m - Lampade tipo PHILIPS BGP282 su palo cilindrico tipo NCM CL114784 zincato a caldo e verniciato a polvere - colore grigio antracite
- ILLUMINAZIONE PIAZZE EST E OVEST (Competenza COMUNE di PR)**
- Nuovi pali architettonici/urbani - H 7m - tipo SIMES SHIFT PRO colore grigio antracite
 - Nuovi incassi a parete - tipo SIMES GHOST L 430
- ILLUMINAZIONE AREE FRONTE STAZIONE (Competenza COMUNE di PR)**
- Illuminazione integrata nei totem orizzontali (in OPERE OPZIONALI)
- ILLUMINAZIONE FACCIA STAZIONE (Competenza RFI)**
- lampade a parete (lanterne) esistenti
 - nuovi proiettori/strip led su pensilina
- ALTRO**
- Pali architettonici/urbani esistenti H 12m

Nuovi pali architettonici urbani



Tipo SIMES SHIFT PRO - colore grigio antracite

Dettaglio plinti in cls per palo con pozzetto integrato | scala 1:10

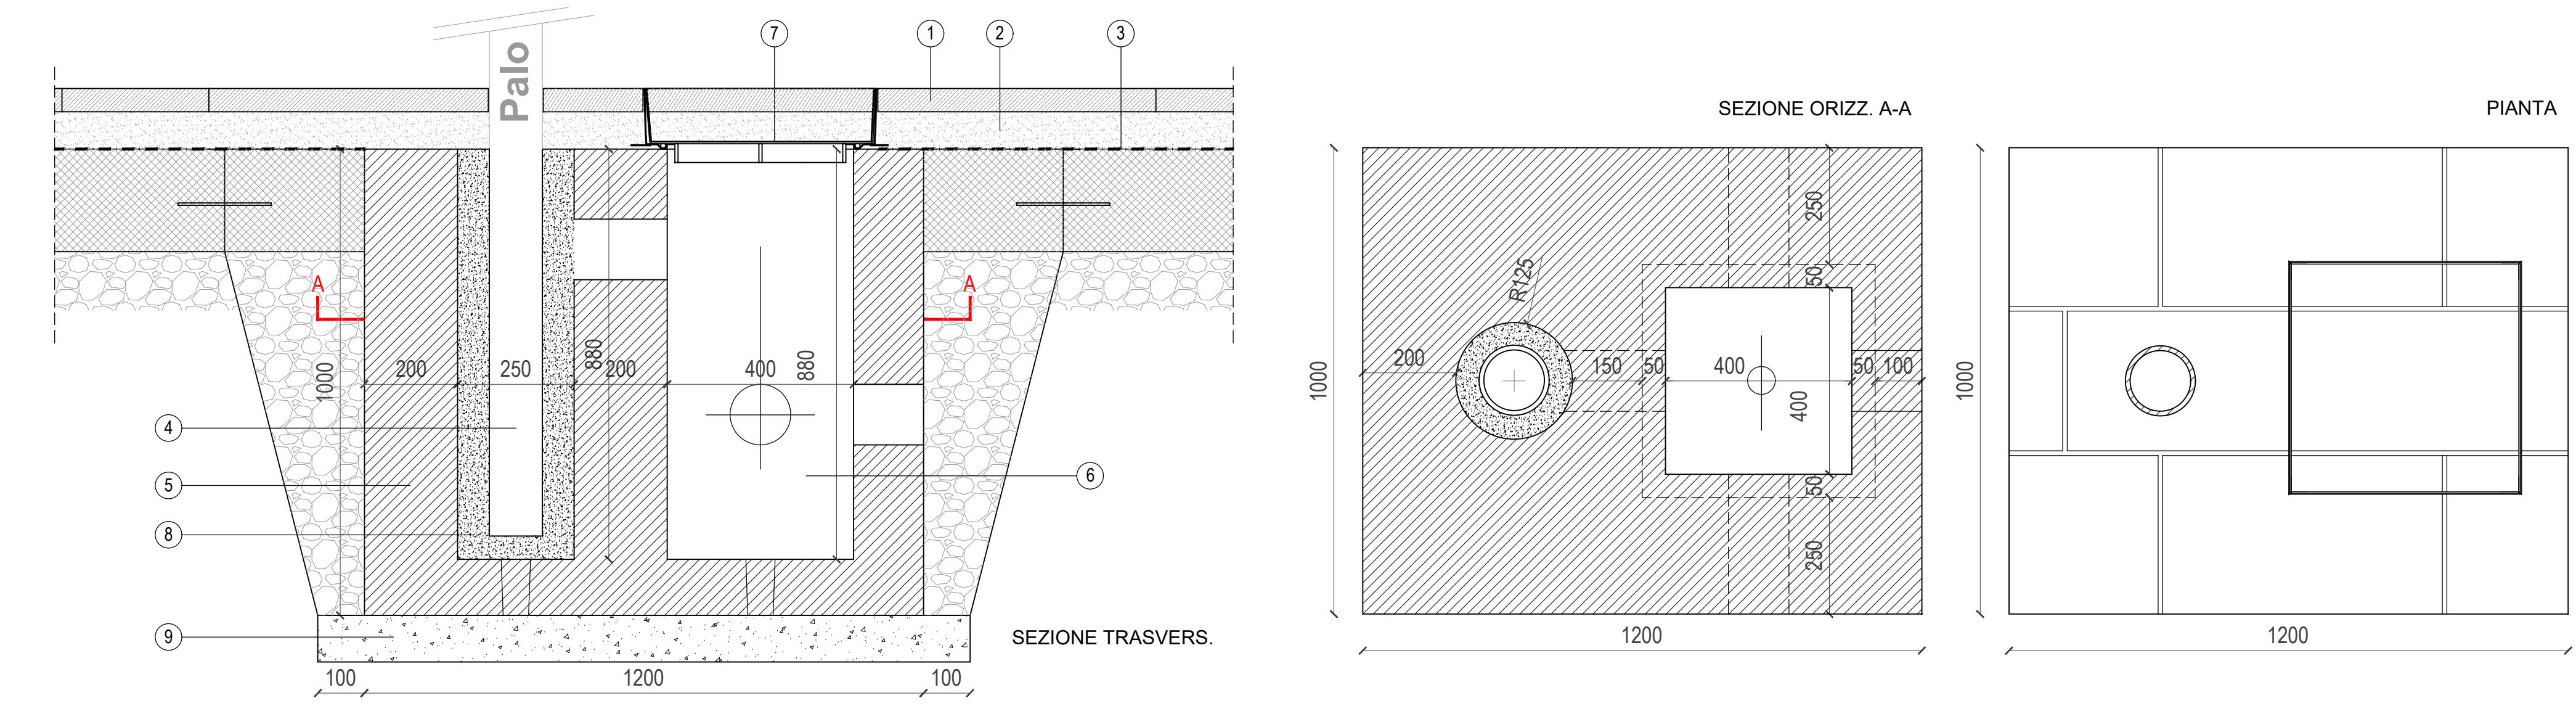

- Pavimentazione in lastre di quarzo arenaria tipo Pietra forte d'Oriente - sp. 4-5
- Nuovo strato di allettamento in malta premiscelata a base cementizia tipo MAPEI Mapestone TFB 60e - sp. 10 cm
- Nuovo telo in polietilene
- Palo di illuminazione - diam. 115 mm
- Plinto prefabbricato in cls
- Pozzetto integrato 40x40 cm
- Chiusino a vassoio con finitura in pietra - 40x40 cm
- Strato di sabbia per saturazione asola
- Magrone cementizio di base

Nuovi incassi a parete



Tipo SIMES GHOST L 430

Nuovi totem con illuminaz. integrata



Strip led interne integrate

PARMA
INFRASTRUTTURE S.p.A.

COMUNE DI PARMA
SETTORE OPERE PUBBLICHE

Responsabile Unico del Progetto
Ing. Matteo Mochi
Parma Infrastrutture S.p.A.

Progettista delle opere architettoniche
Arch. Davide Marazzi

Collaboratori al progetto
Arch. Maria Belen Aguirre Vaca
Arch. Gloria Negri
Marazzi Architetti

Progettista delle strutture
Ing. Francesco Picarelli

Progettista impianti elettrici
Ing. Marco Sampietri
COSTEL Progettazioni

Coord. della sicurezza in fase di progettazione
Geom. Federico Comelli

PROGETTO ESECUTIVO

INTERVENTI DI MANUTENZIONE STRAORDINARIA

PIAZZALE CARLO ALBERTO DALLA CHIESA

E ZONE LIMITROFE

(CUP I97H23001480004 - CUI L00162210348202400013)

Titolo elaborato:		Rev.	00	EMISSIONE
SDP - PLANIMETRIA GENERALE / ILLUMINAZIONE PUBBLICA				
Codice elaborato:				
228_PE_LOT1_PRI_ARC_SDP_112_0				
Data			15/05/2026	
Formato			A0	
Scala			1:200 - 1:10	
File			228-2026.05.15_SDP_Illuminazione pubblica.dwg	

E' vietata la riproduzione e diffusione in qualsiasi forma. Tutti i diritti sono riservati nei termini di legge al Comune di Parma