



Pianta

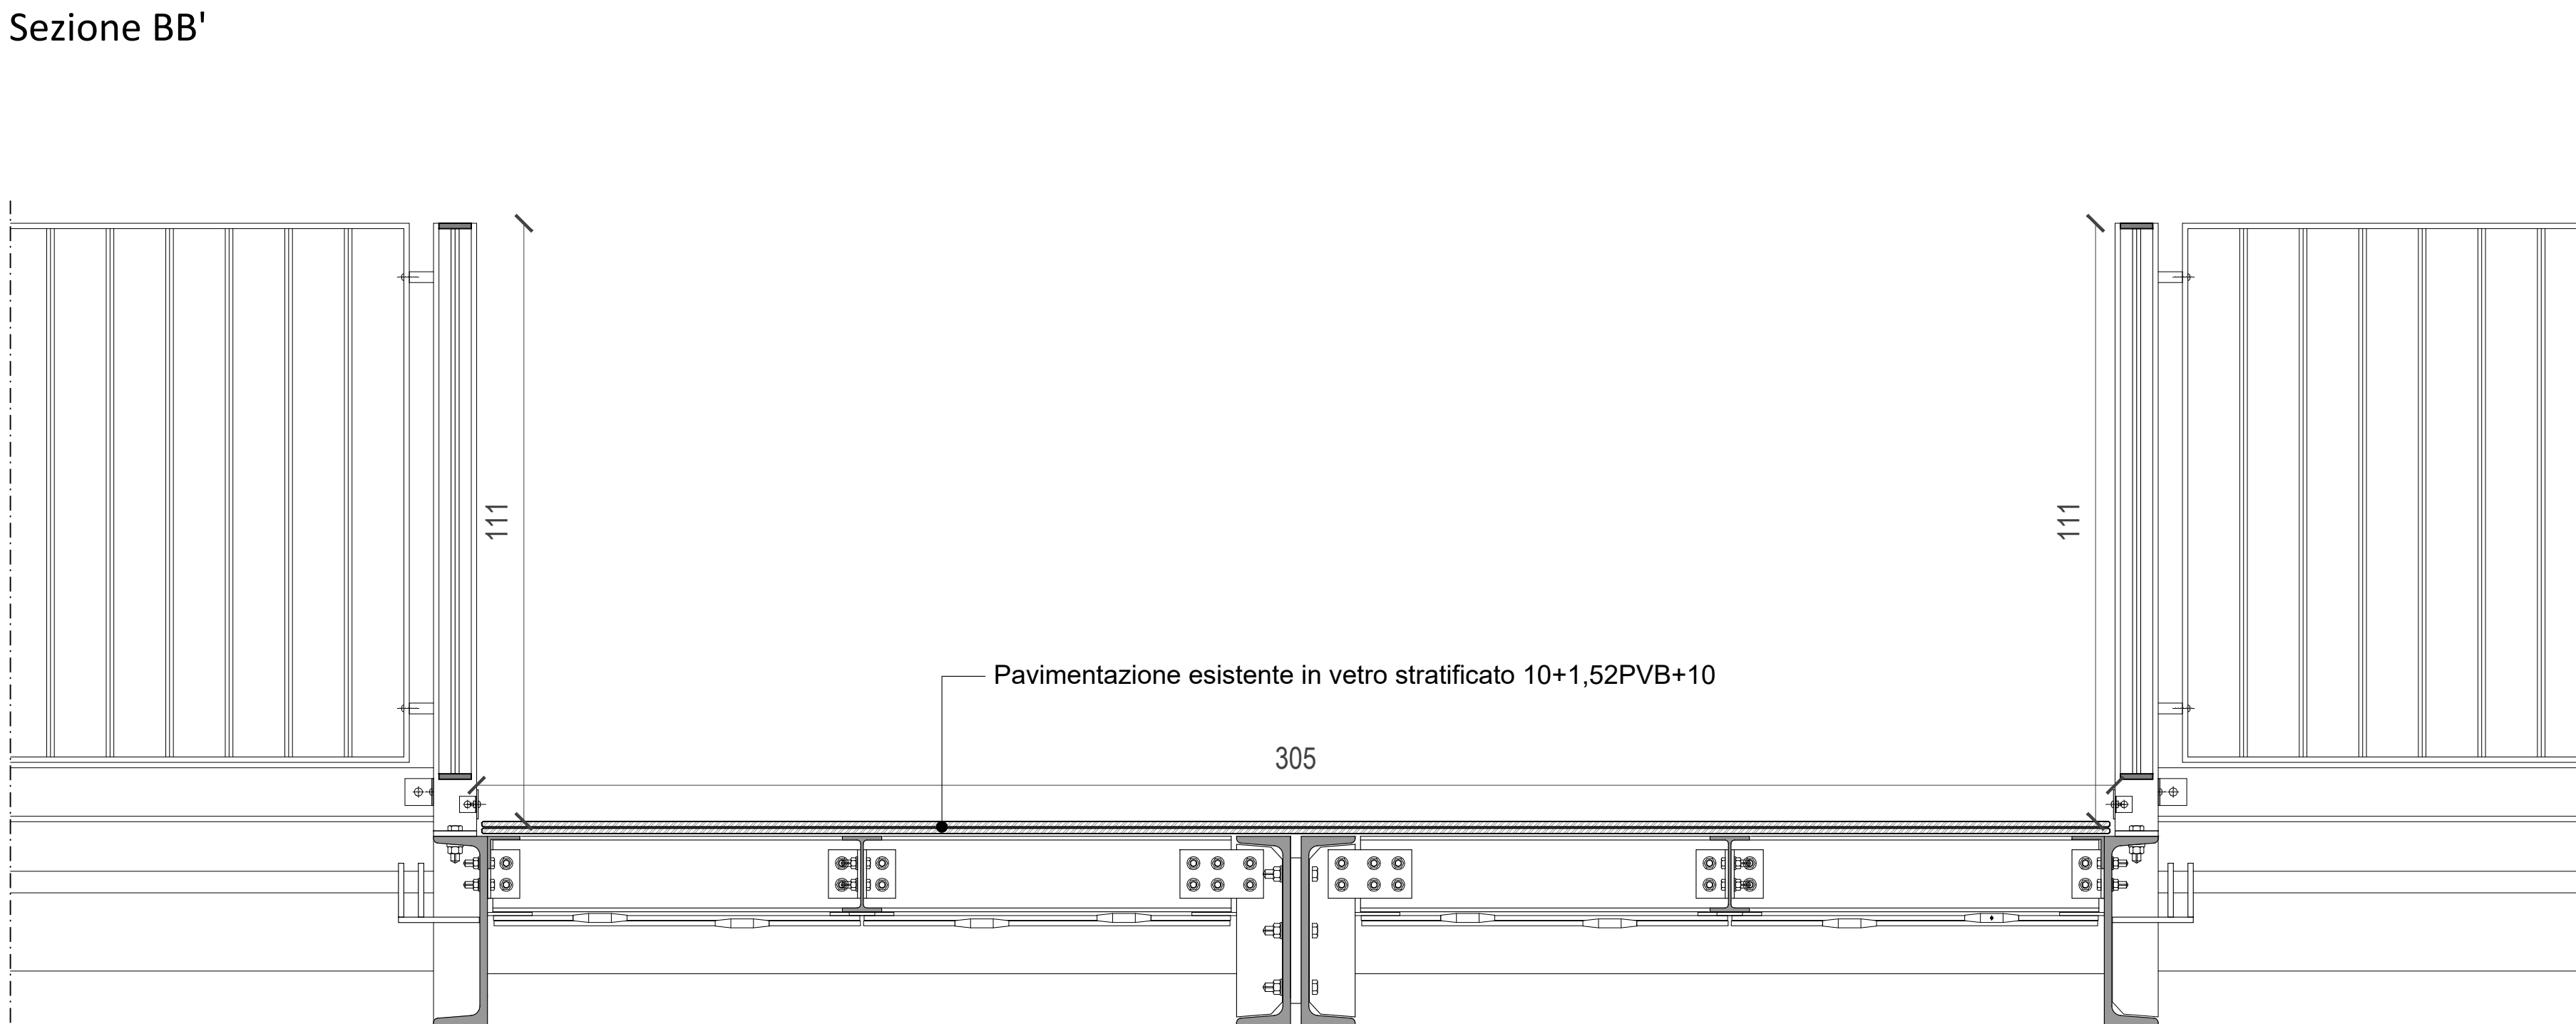


Pianta

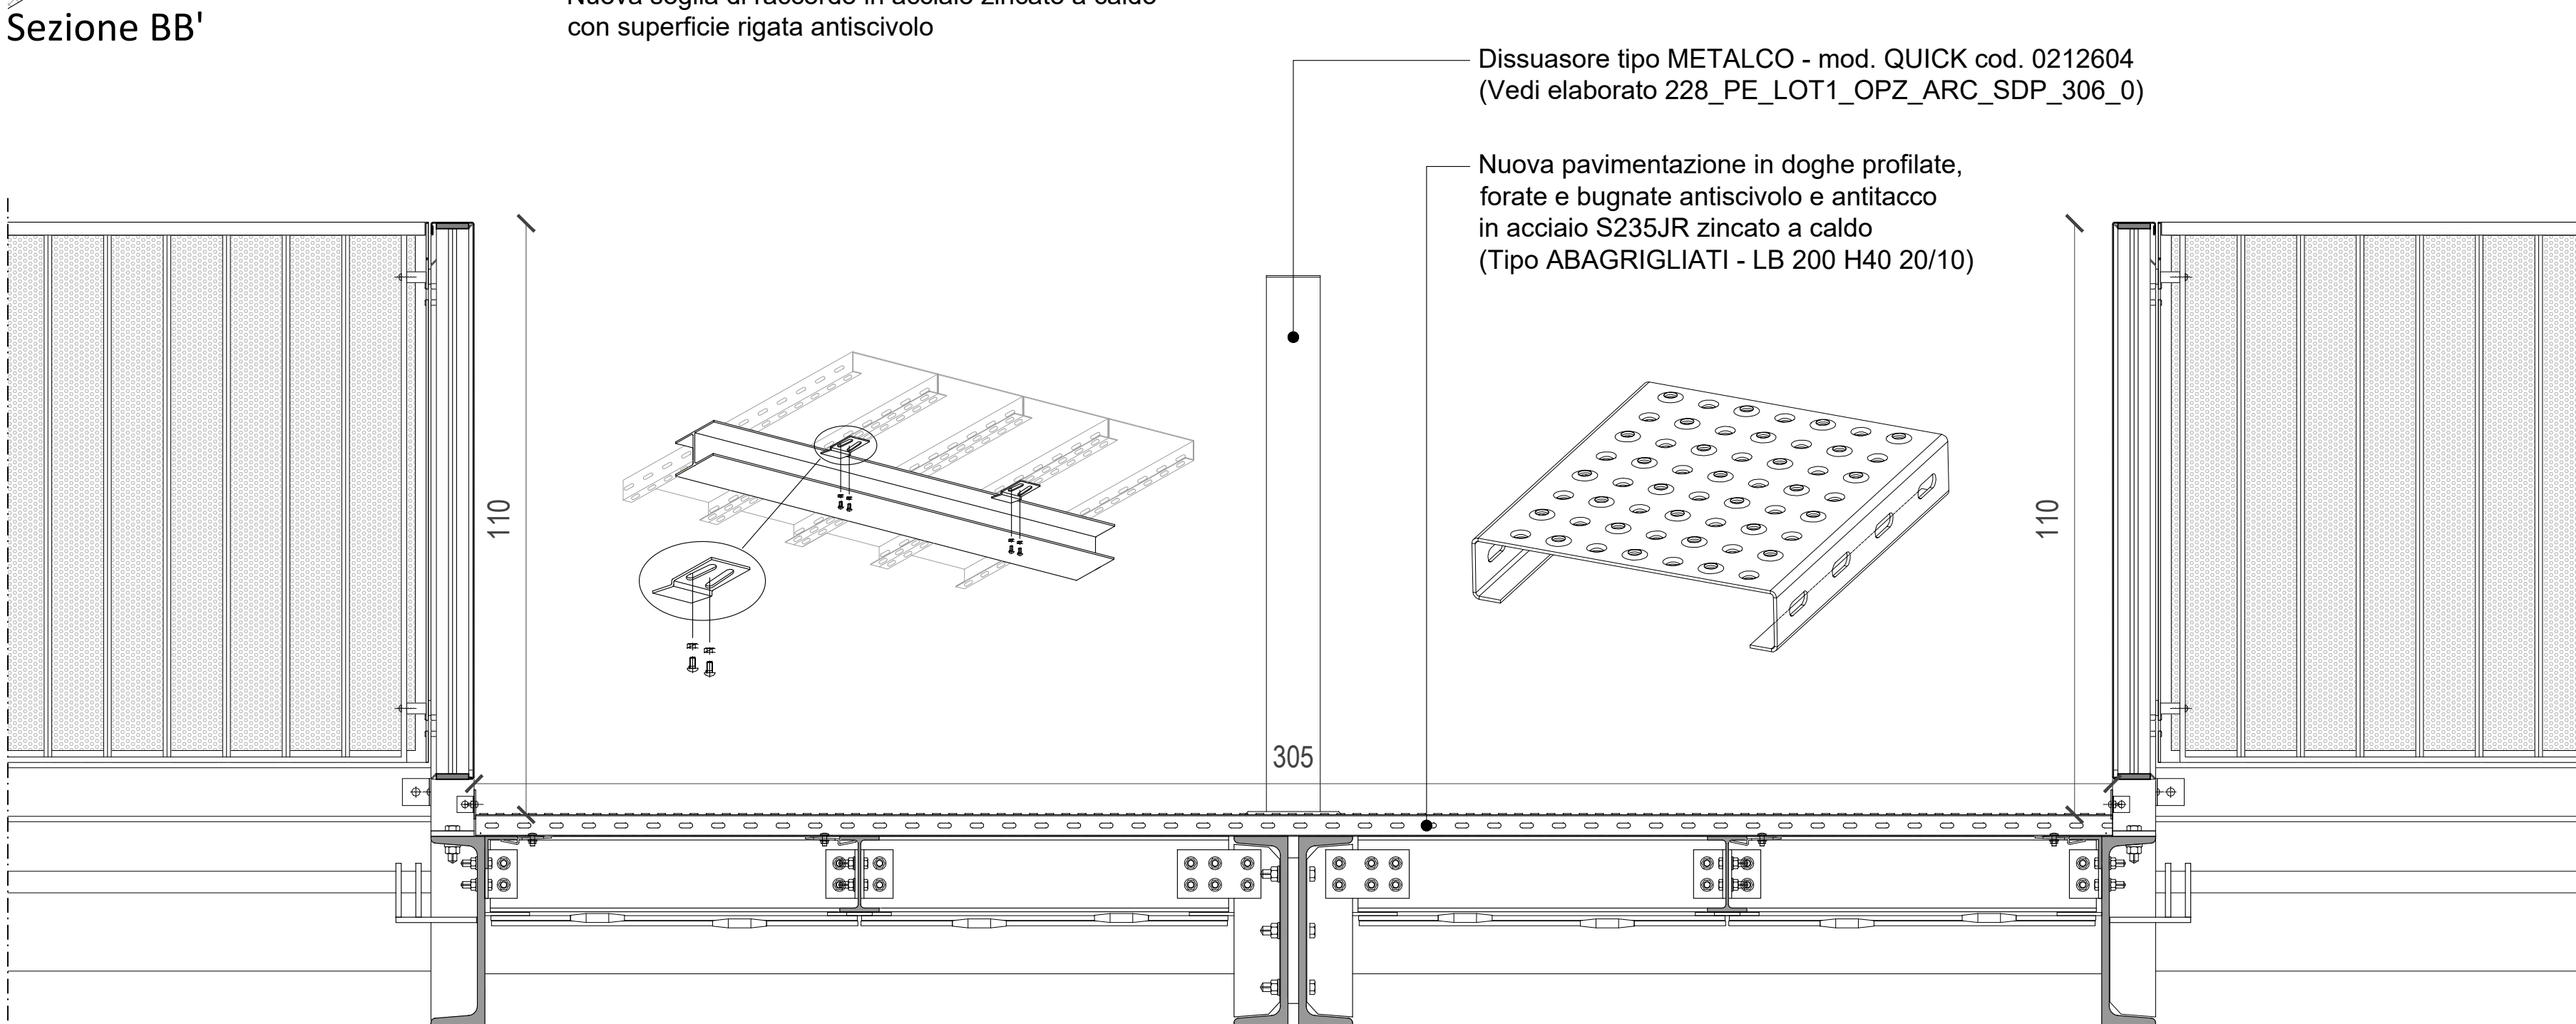

sole opere
complement

- NOTA 4**
- Sono da escludersi interventi integrativi (piastrame e/o altri staffaggi) che comportino l'alterazione della zincatura esistente e dunque la durabilità delle strutture.

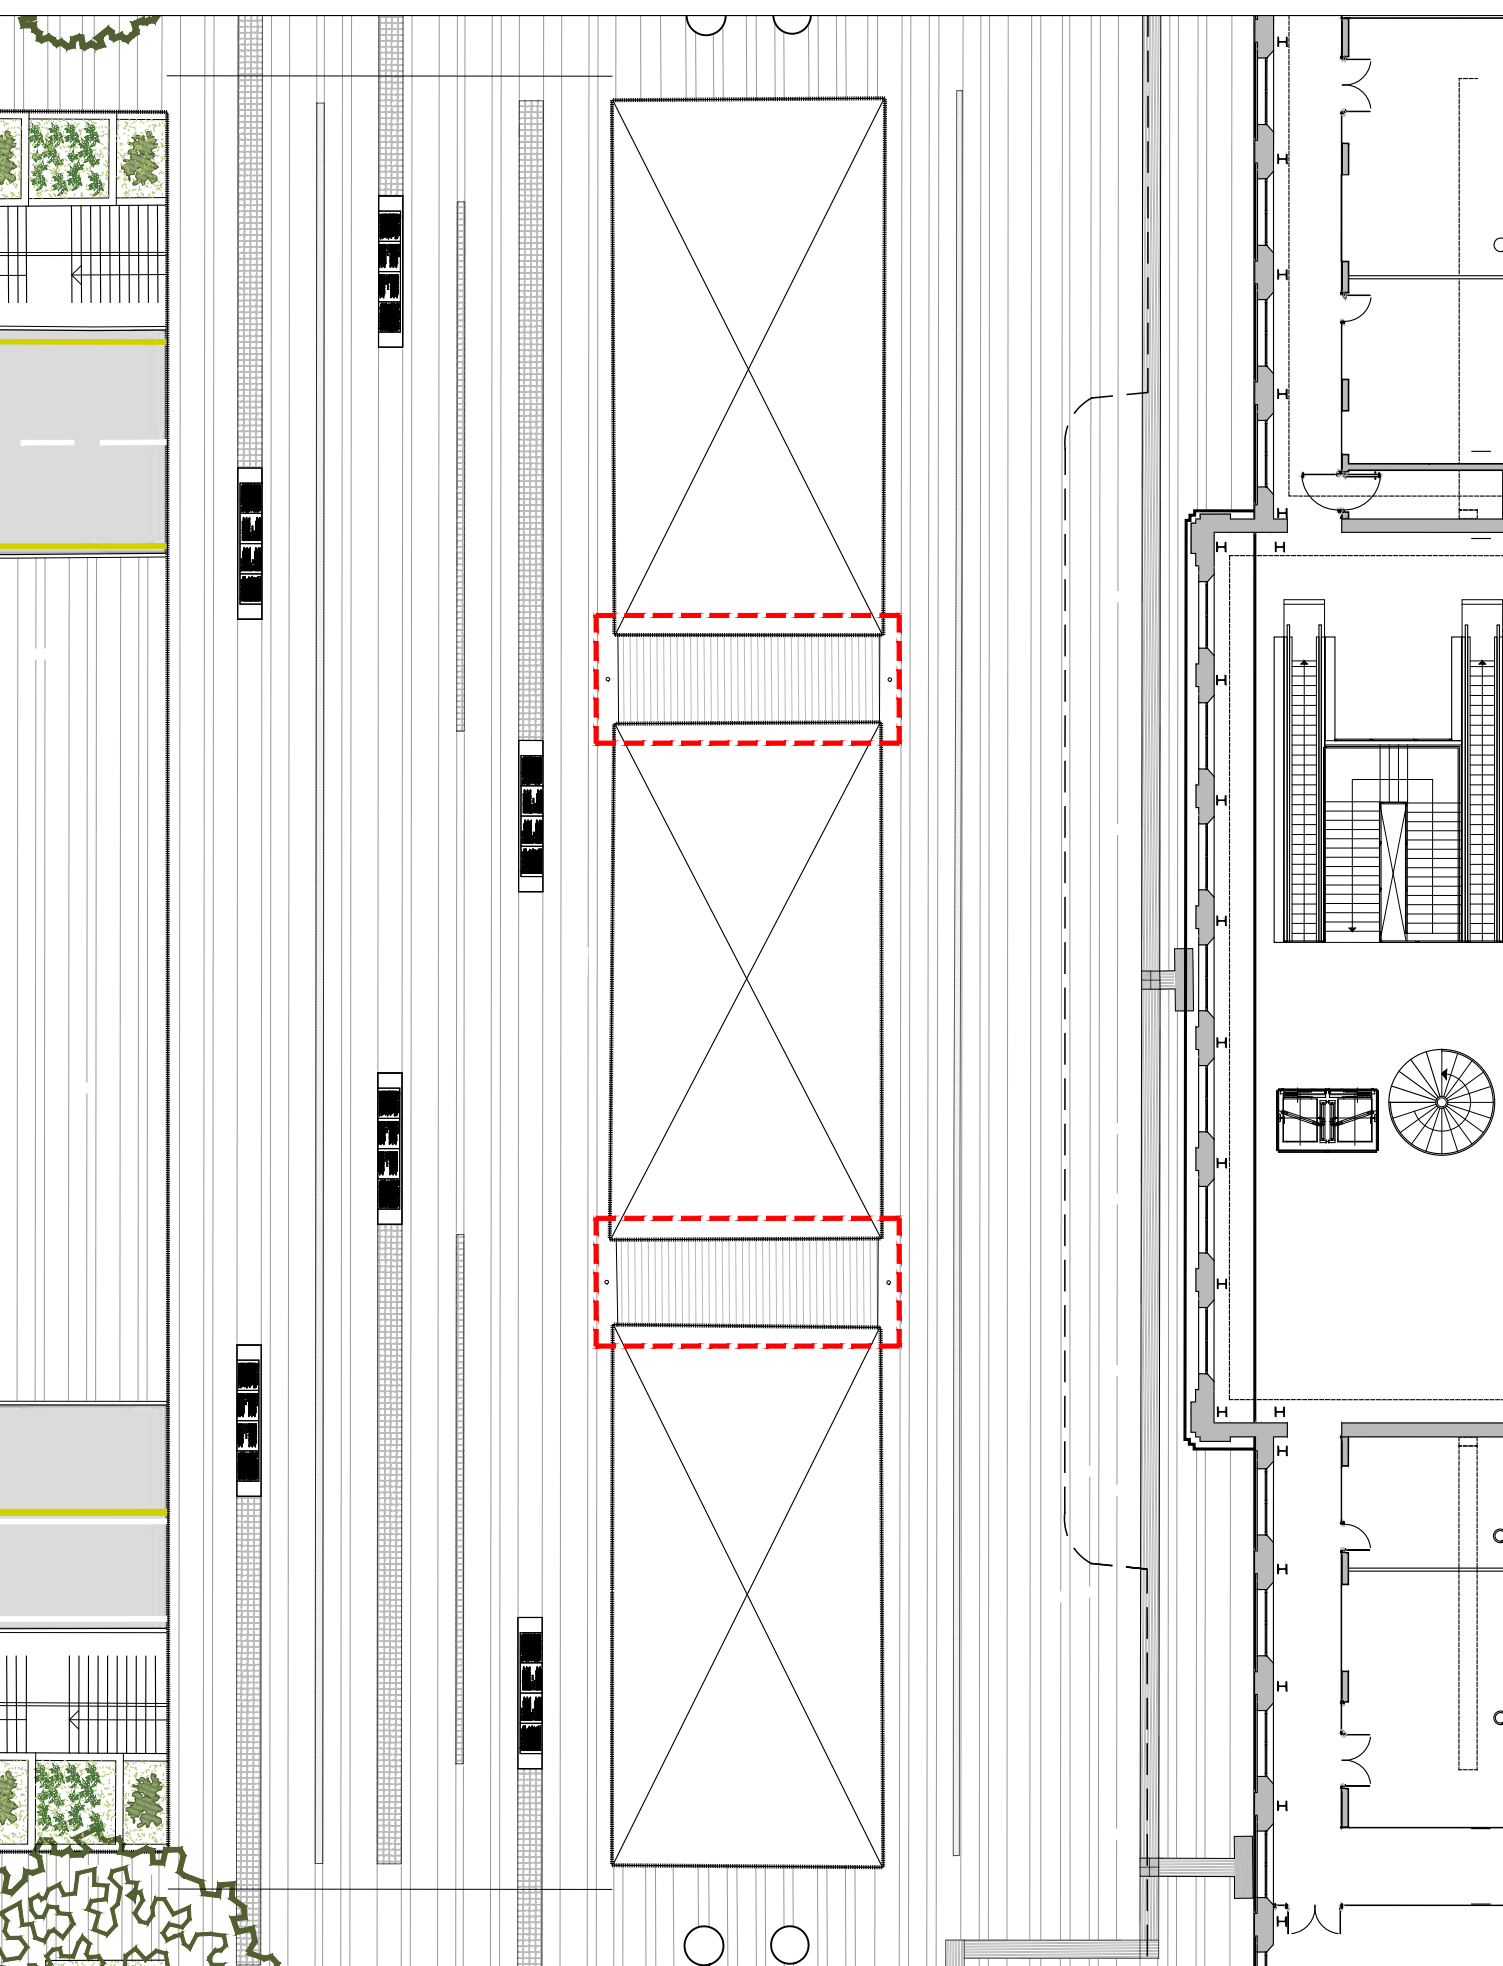



PARMA
INFRASTRUTTURE S.p.A.

Responsabile Unico del Progetto
Ing. Matteo Mochi

Parma Infrastrutture S.p.A.



COMUNE DI PARMA
SETTORE OPERE PUBBLICHE

Progettista delle opere architettoniche
Arch. Davide Marazzi

Collaboratori al progetto
Arch. Maria Belen Aguirre Vaca
Arch. Giorgia Negri

Marazzi Architetti



Progettista delle strutture
Ing. Francesco Picarelli



Progettista impianti elettrici
Ing. Marco Sampietri

COSTEL Progettazioni



Coord. della sicurezza in fase di progettazione
Geom. Federico Comelli

Codice elaborato:		Rev.		00	EMISSIONE
SDP - DETTAGLI/PASSERELLE					
FRONTE STAZIONE					
		Data		15/05/2026	
		Formato		A0	
		Scala		1:250 - 1:10	
Codice elaborato:		File		228-1026-05.15_Sdp_Passerelle	
228_PE_LOT1_PRI_ARC_SDP_302_0				228-1026-05.15_Sdp_Passerelle	

E' vietata la riproduzione e diffusione in qualsiasi forma. Tutti i diritti sono riservati nei termini di legge al Comune di Parma