


PLANIMETRIA VIADOTTO - saggi effettuati - (scala 1:100)

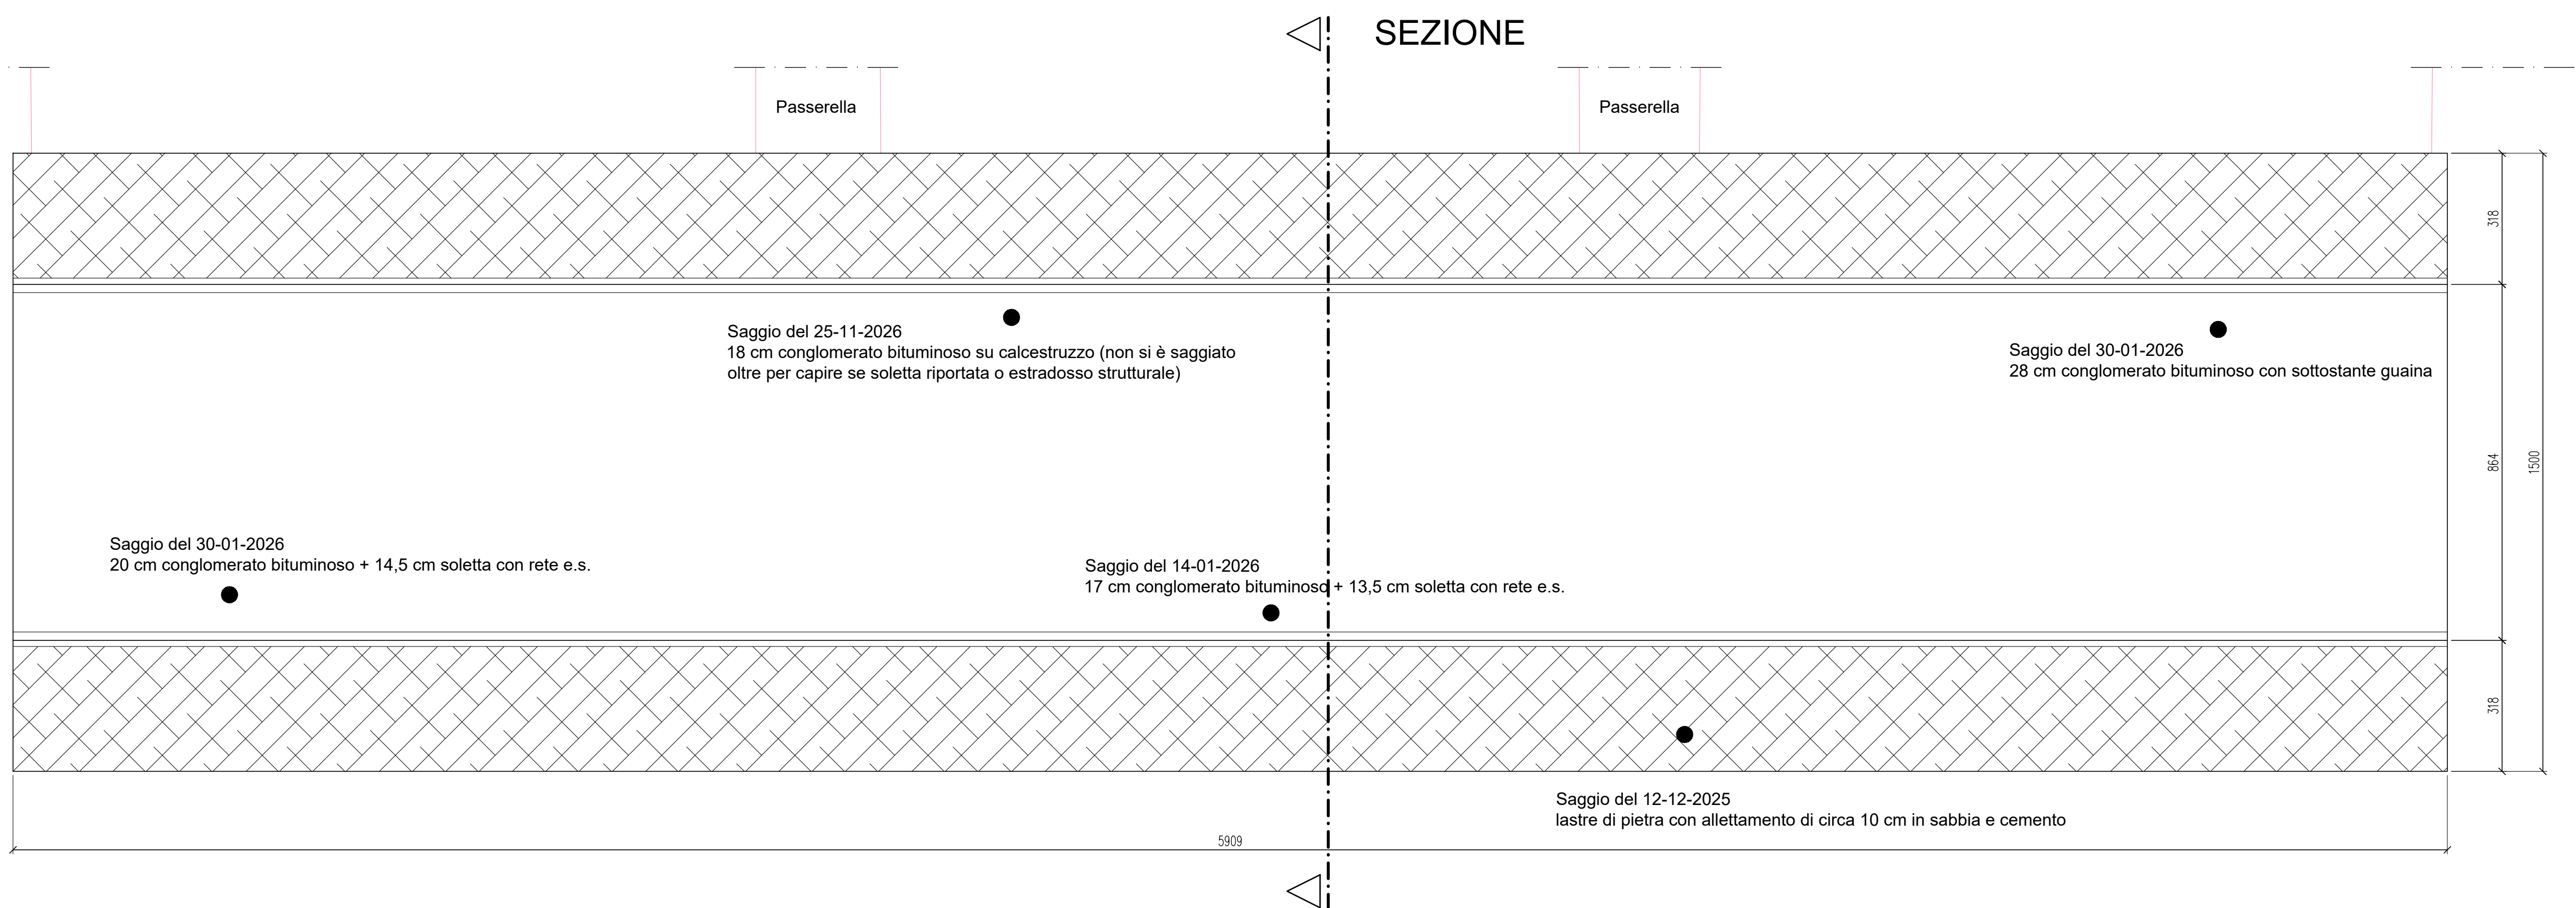


CARATTERISTICHE DEI MATERIALI E PRESCRIZIONI	
CALCESTRUZZO PER GETTO SUI MARCIAPIEDI (con certificazione CAM)	
Classe di resistenza (UNI EN206:2016 + UNI 11104)	C30/37
Classe di esposizione ambientale	XC3
Diámetro massimo inerte (mm)	15
Classe di consistenza	S4
ACCIAIO PER RETE ELETTROSALDATA (con certificazione CAM):	
Acciaio per C.A.	B450A
Tensione di snervamento	f _{yk} 450 N/mm ²
Tensione caratteristica di rottura	f _{tk} 540 N/mm ²
Salvo diversamente specificato sovrapporre i fogli di rete per 2 maglie	
BARRE FILETTATE tipo HILTI HAS-meter 8.8 M12x1000 (o similari)	
f _{yk}	≥ 840 N/mm ²
f _{td}	≥ 800 N/mm ²
BULLONI M12 con dado e rondella zincati a caldo	
Classe 8.8 (UNI EN 14399-1)	
f _{yk}	≥ 840 N/mm ²
f _{td}	≥ 800 N/mm ²
RESINA PER INGHISAGGI SU C.A.	
tipo HILTI HIT-500 RE V4 o similare	
ACCIAIO PER NUOVI ANGOLARI (con certificazione CAM)	
Qualità (UNI EN 10025-2)	S355 JR se non diversamente indicato
f _y	≥ 355 N/mm ²
f _u	≥ 510 N/mm ²
CLASSE DI ESECUZIONE NUOVI ANGOLARI (UNI EN 1090): EXC3	
TRATTAMENTO NUOVI ANGOLARI: trattamento di zincatura a caldo per immersione, in conformità alla norma UNI EN ISO 1461	


VEDERE TAVOLA 228_PE_LOT1_PRI_STR_SDP_202_0
PER IL RINFORZO ALLA BASE DEI PARAPETTI SUL
VIADOTTO

E' COMPITO DELL'IMPRESA VERIFICARE LE MISURE
PRIMA DI ESEGUIRE LE LAVORAZIONI


SEZIONE VIADOTTO - stratigrafia stato di fatto - (scala 1:50)

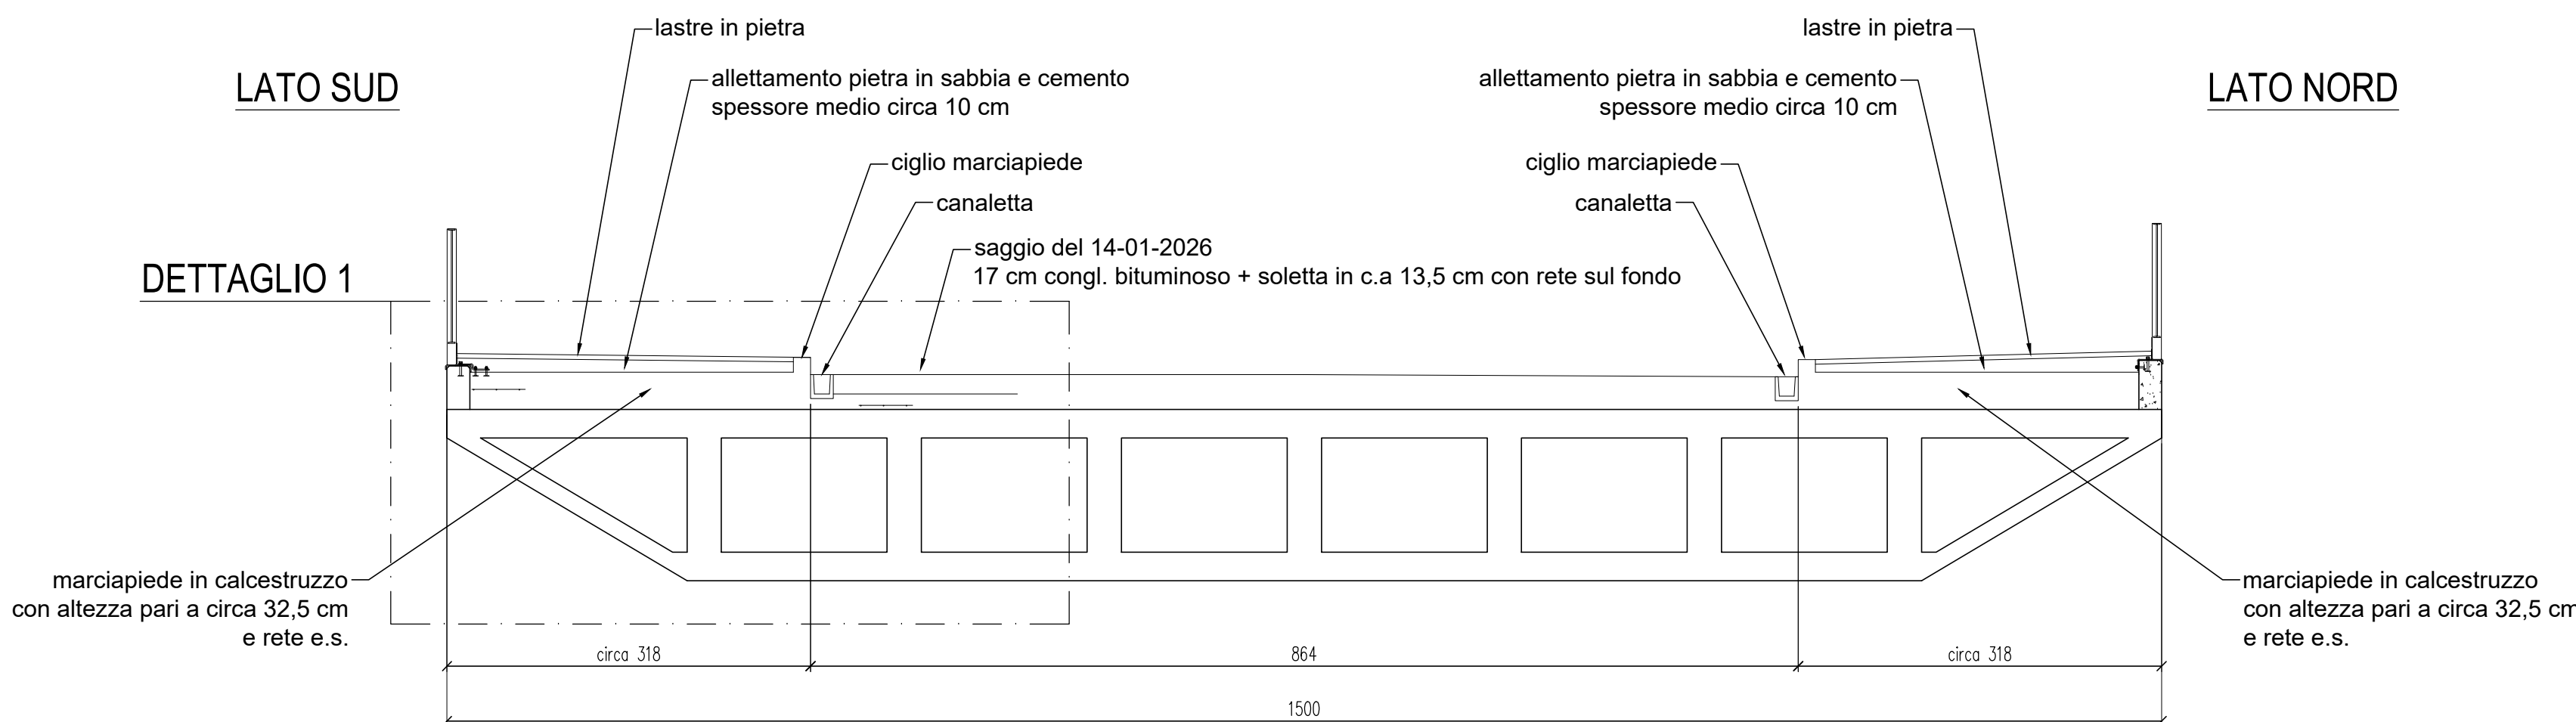


SEZIONE VIADOTTO - stratigrafia stato di progetto - (scala 1:50)

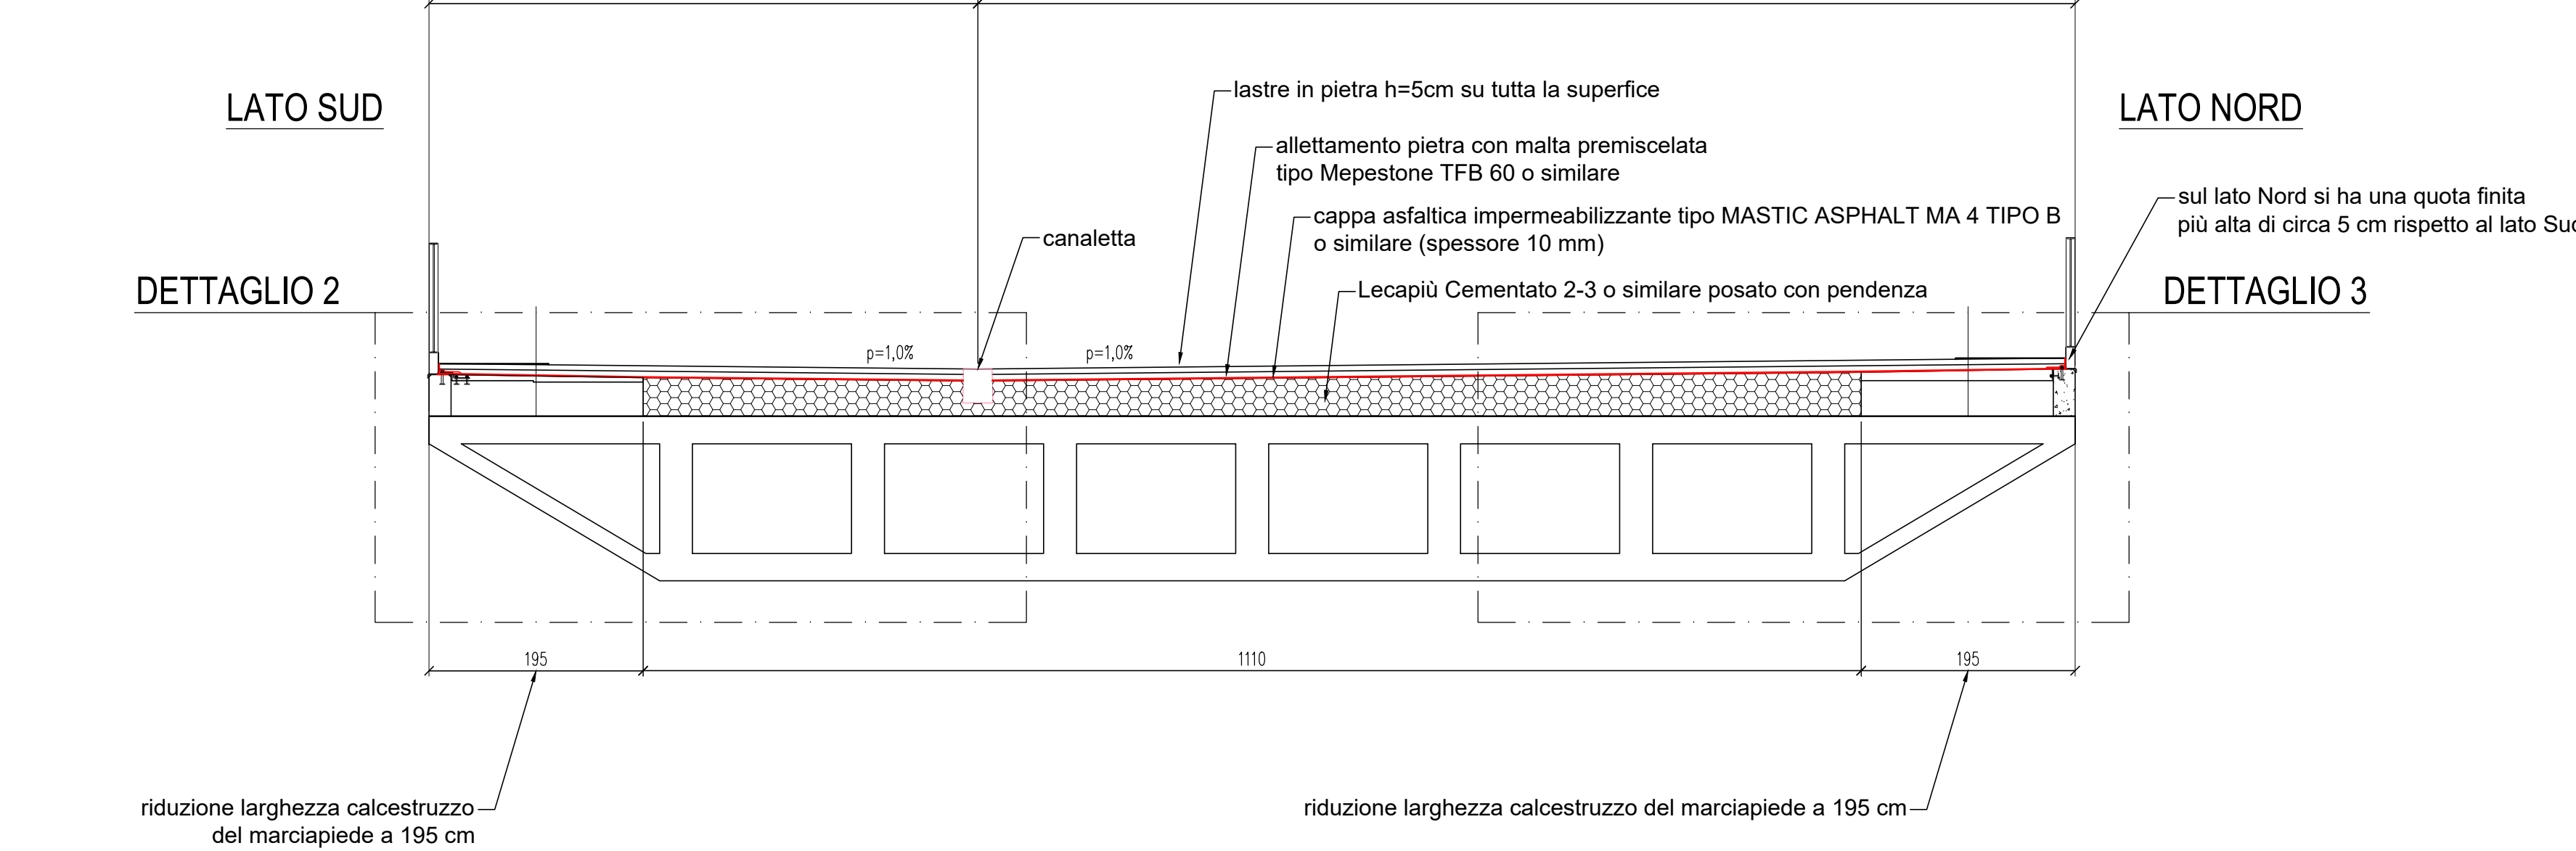


DETTAGLIO 1 (scala 1:25)

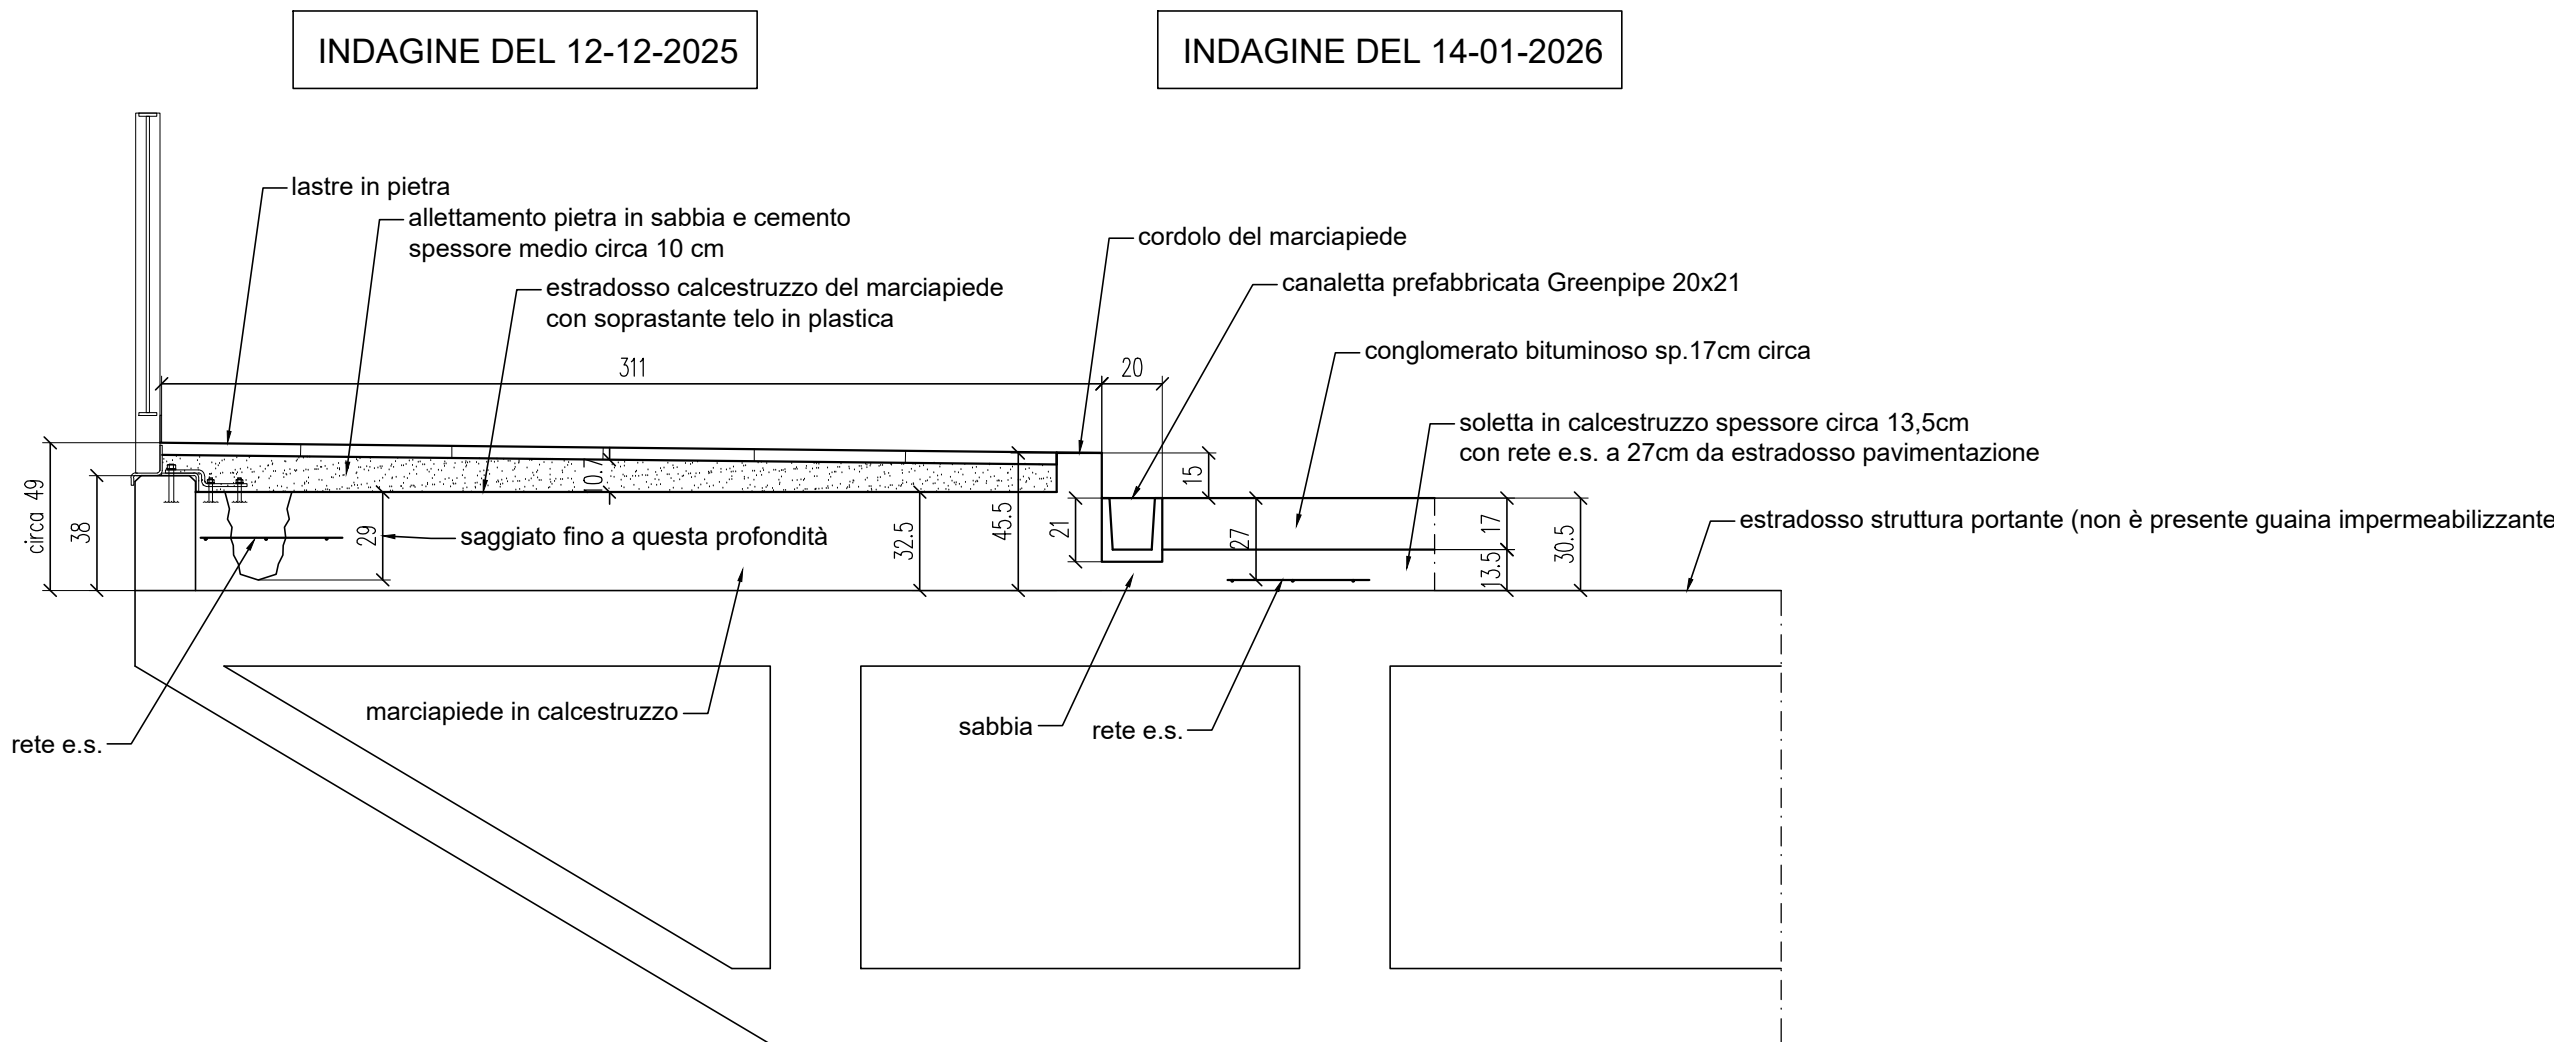

DETTAGLIO 2 (scala 1:25)

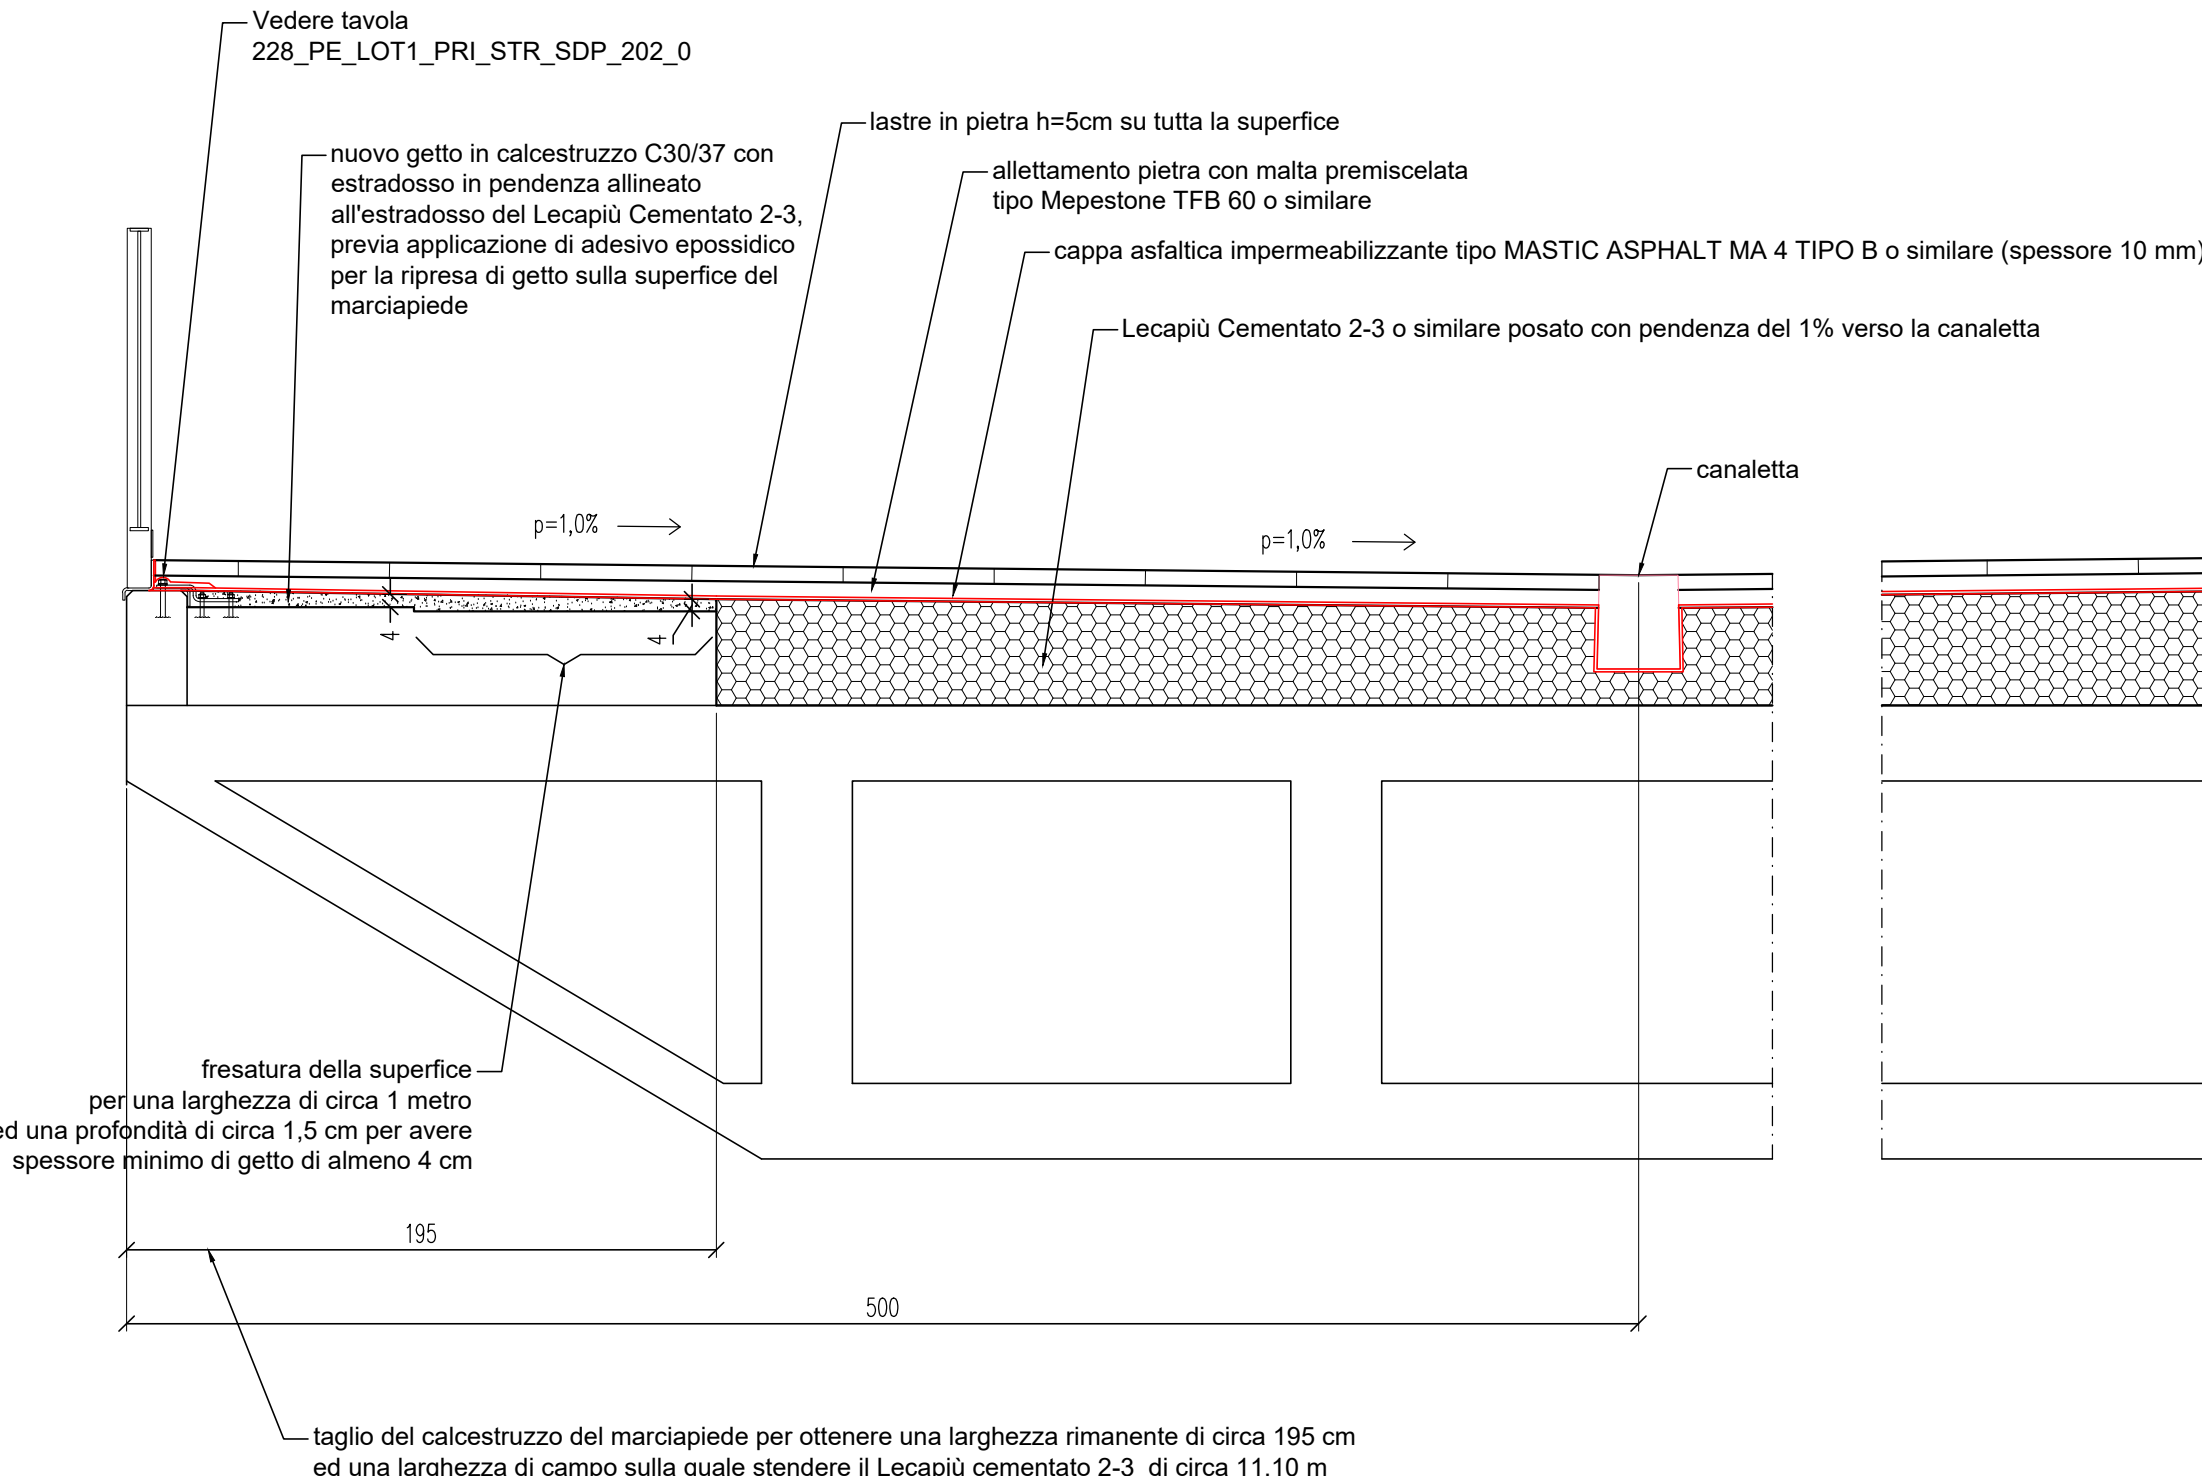

DETTAGLIO 3 (scala 1:25)

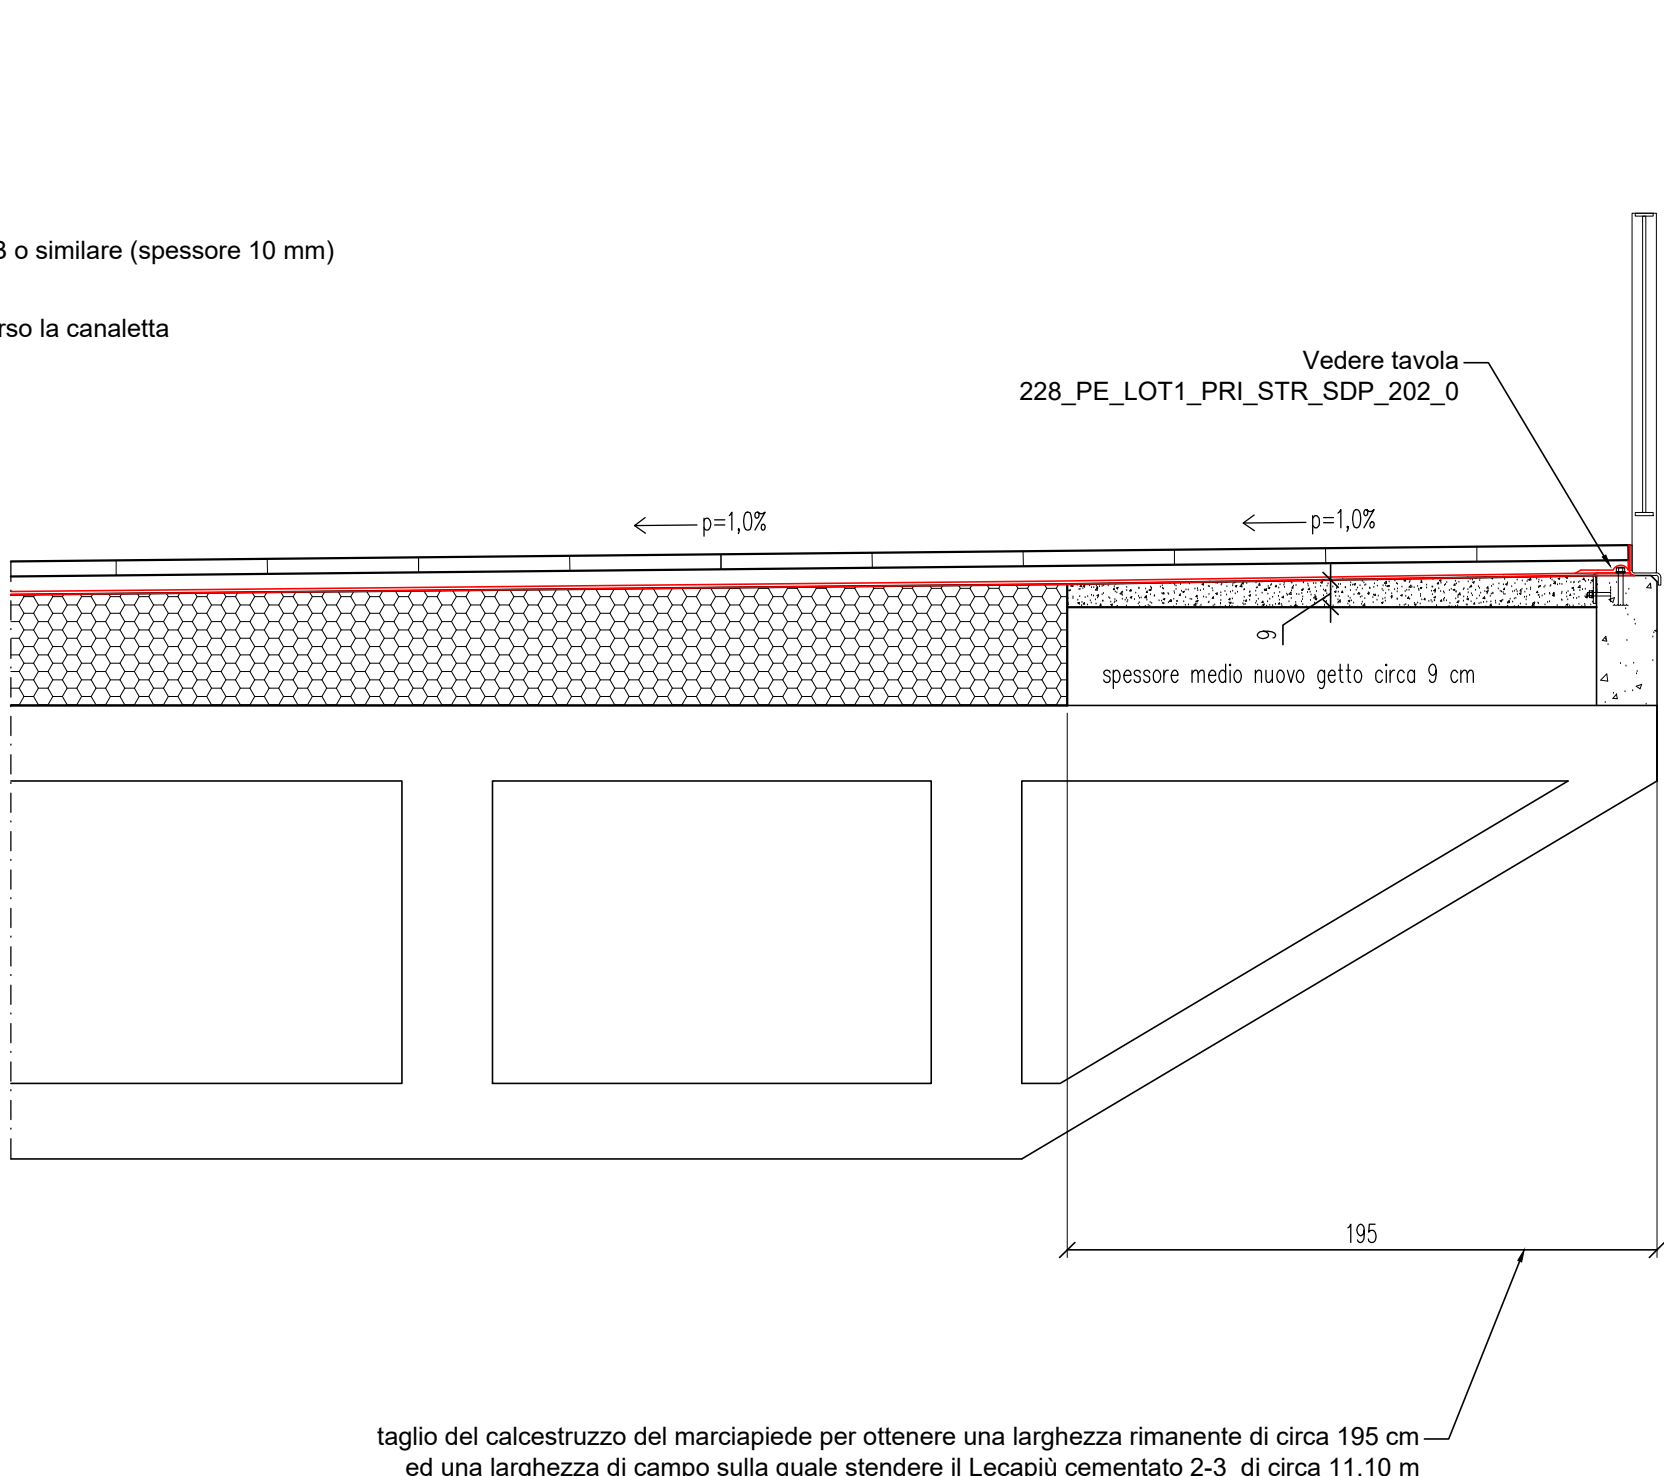

 PARMA INFRASTRUTTURE S.p.A.	Responsabile Unico del Progetto Ing. Matteo Mochi Parma Infrastrutture S.p.A.
	Progettista delle opere architettoniche Arch. Davide Marazzi
	Collaboratori al progetto Arch. Maria Belen Aguirre Vaca Arch. Giorgia Negri Marazzi Architetti
	Progettista delle strutture Ing. Francesco Picarelli
 COMUNE DI PARMA SETTORE OPERE PUBBLICHE	Progettista impianti elettrici Ing. Marco Sampietri COSTEL Progettazioni
	Coord. della sicurezza in fase di progettazione Geom. Federico Comelli

PROGETTO ESECUTIVO
INTERVENTI DI MANUTENZIONE STRAORDINARIA
PIAZZALE CARLO ALBERTO DALLA CHIESA
E ZONE LIMITROFE
(CUP I97H23001480004 - CUI L00162210348202400013)

Titolo elaborato: VIADOTTO MONTE ALTISSIMO - Interventi sulla stratigrafia funzionale dell'impalcato	
Codice elaborato: 228_PE_LOT1_PRI_STR_SDP_201_0	
Rev.	00
EMISSIONE	
Data	
15/05/2026	
Formato	
A0	
Scala	
1:100-1:50-1:25	
File	
STR_Viadotto.dwg	

[E' vietata la riproduzione e diffusione in qualsiasi forma. Tutti i diritti sono riservati nei termini di legge al Comune di Parma]