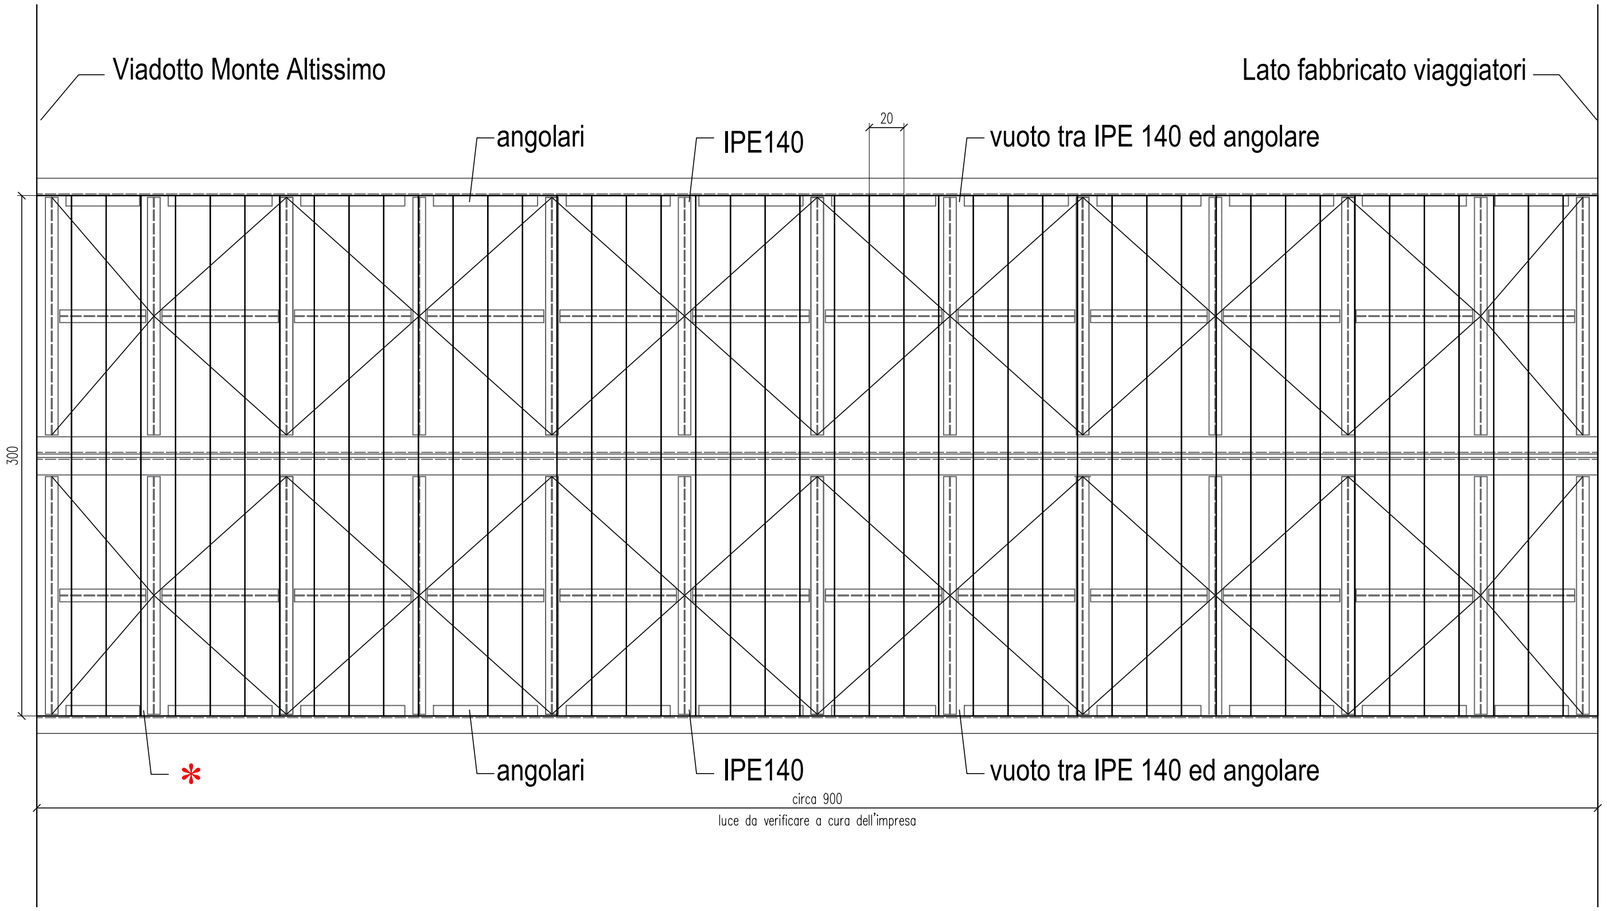
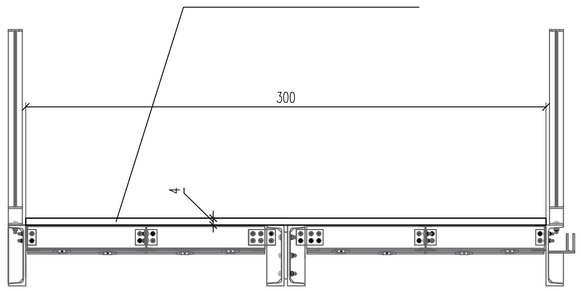
# PIANTA PASSERELLE METALLICHE (scala 1:25)



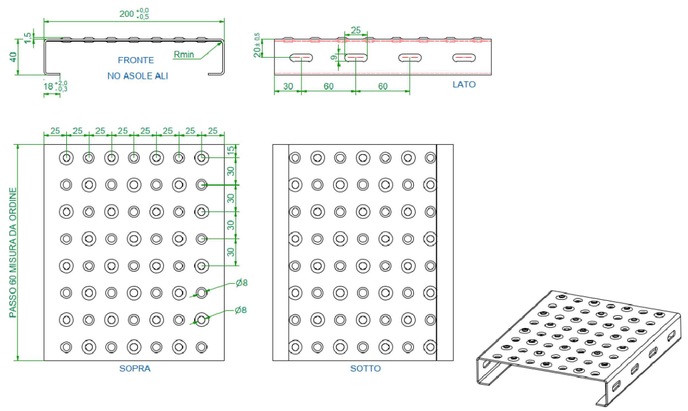

## SEZIONE PASSERELLE METALLICHE (scala 1:25)

nuove doghe tipo Abagrigliati LB 200 H40 20/10 (o similari)
in acciaio S235 JR, zincate a caldo




## DETTAGLIO DOGHE

(estratto da documentazione della ditta Abagrigliati)




- * eventuali irrigidimenti in corrispondenza della mancanza di appoggio delle doghe a cura del fornitore
- prevedere bulloneria di fissaggio tra le doghe come da indicazioni del fornitore
- prevedere vincolo delle doghe alle travi esistenti secondo le indicazioni del fornitore
- è possibile far realizzare doghe di larghezza inferiore ai 20 cm per compensare una eventuale lunghezza da coprire non multipla di 20 cm

## CARATTERISTICHE DEI MATERIALI E PRESCRIZIONI

ACCIAIO PER NUOVI DOGHE

| | |
|---|---|
| Qualità | S235 JR |
| fy | ≥ 235 N/mmq |
| fu | ≥ 360 N/mmq |

TRATTAMENTO NUOVE DOGHE: trattamento di zincatura a caldo per immersione, in conformità alla norma UNI EN ISO 1461

CLASSE DI ESECUZIONE MENSOLE METALLICHE ( UNI EN 1090): EXC3

La fornitura deve essere accompagnata dalla certificazione CAM del materiale utilizzato per la produzione delle doghe.

## E' COMPITO DELL'IMPRESA VERIFICARE LE MISURE PRIMA DI ACQUISTARE IL MATERIALE

PARMA INFRASTRUTTURE S.p.A.

COMUNE DI PARMA
SETTORE OPERE PUBBLICHE




Responsabile Unico del Progetto
**Ing. Matteo Mochi**
**Parma Infrastrutture S.p.A.**

Progettista delle opere architettoniche
**Arch. Davide Marazzi**

Collaboratori al progetto
**Arch. Maria Belen Aguirre Vaca**
**Arch. Giorgia Negri**
**Marazzi Architetti**

Progettista delle strutture
**Ing. Francesco Picarelli**

Progettista impianti elettrici
**Ing. Marco Sampietri**
**COSTEL Progettazioni**

Coord. della sicurezza in fase di progettazione
**Geom. Federico Comelli**


# PROGETTO ESECUTIVO

## INTERVENTI DI MANUTENZIONE STRAORDINARIA PIAZZALE CARLO ALBERTO DALLA CHIESA E ZONE LIMITROFE

(CUP I97H23001480004 - CUI L00162210348202400013)

Titolo elaborato:
PASSERELLE METALLICHE -
Nuovo piano di calpestio

Codice elaborato:
228_PE_LOT1_PRI_STR_SDP_302_0

| | | |
|---|---|---|
| Rev. | 00 | EMISSIONE |
| | | |
| | | |
| Data | | 15/05/2026 |
| Formato | | A2 |
| Scala | | 1:25 |
| File | | STR_passerelle.dwg |

E' vietata la riproduzione e diffusione in qualsiasi forma. Tutti i diritti sono riservati nei termini di legge al Comune di Parma