



LAYOUT DI CANTIERE
FASE "A"



LAYOUT DI CANTIERE
FASE "B.1"

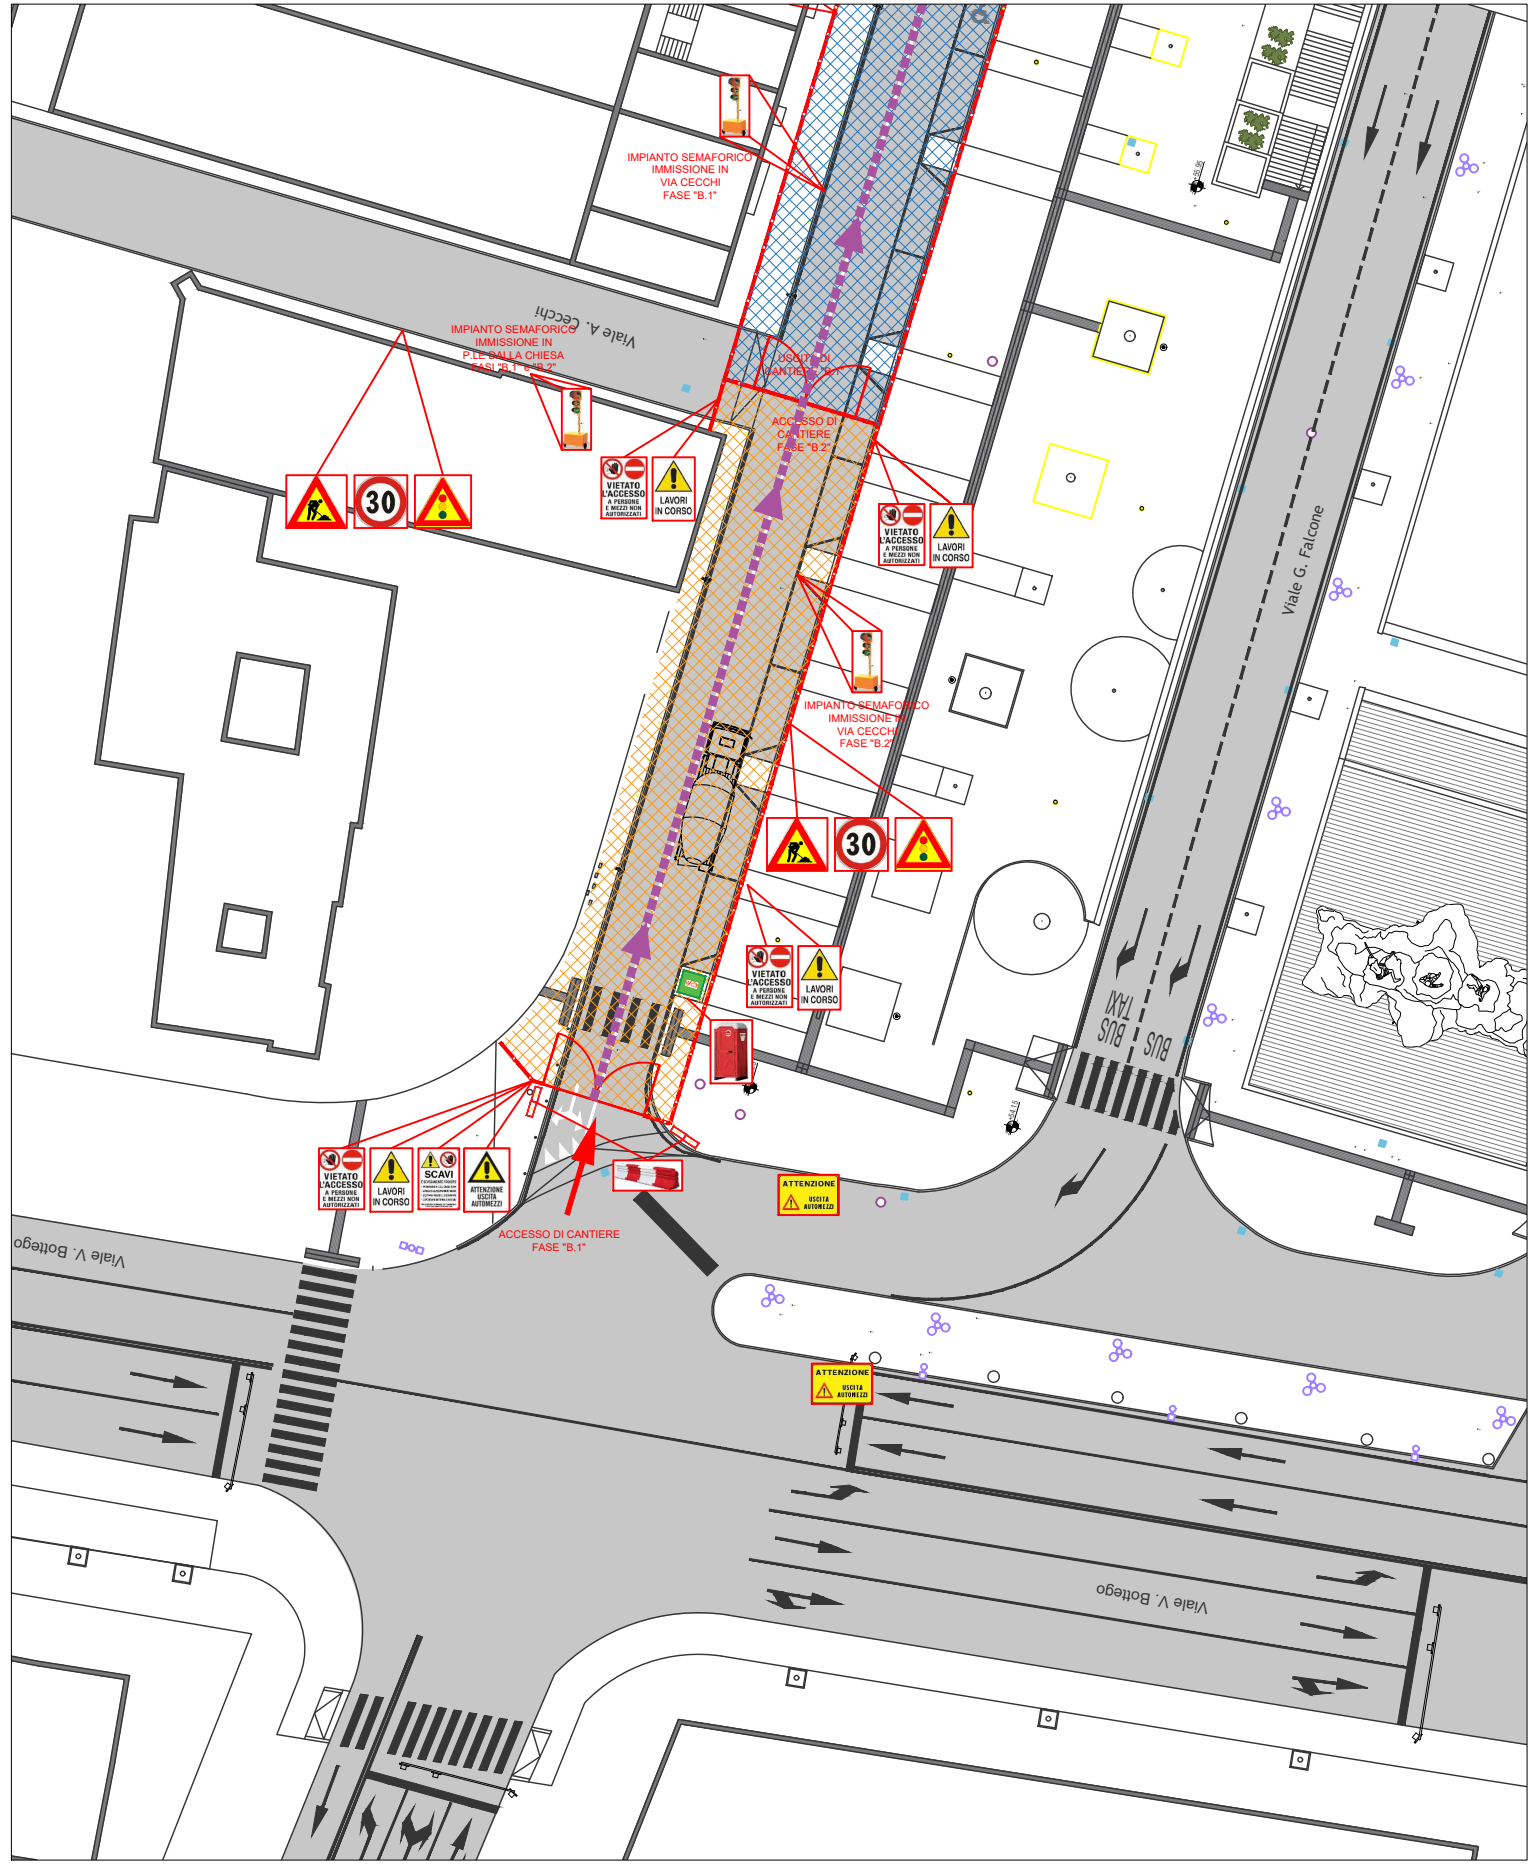

LAYOUT DI CANTIERE
FASE "B.2"

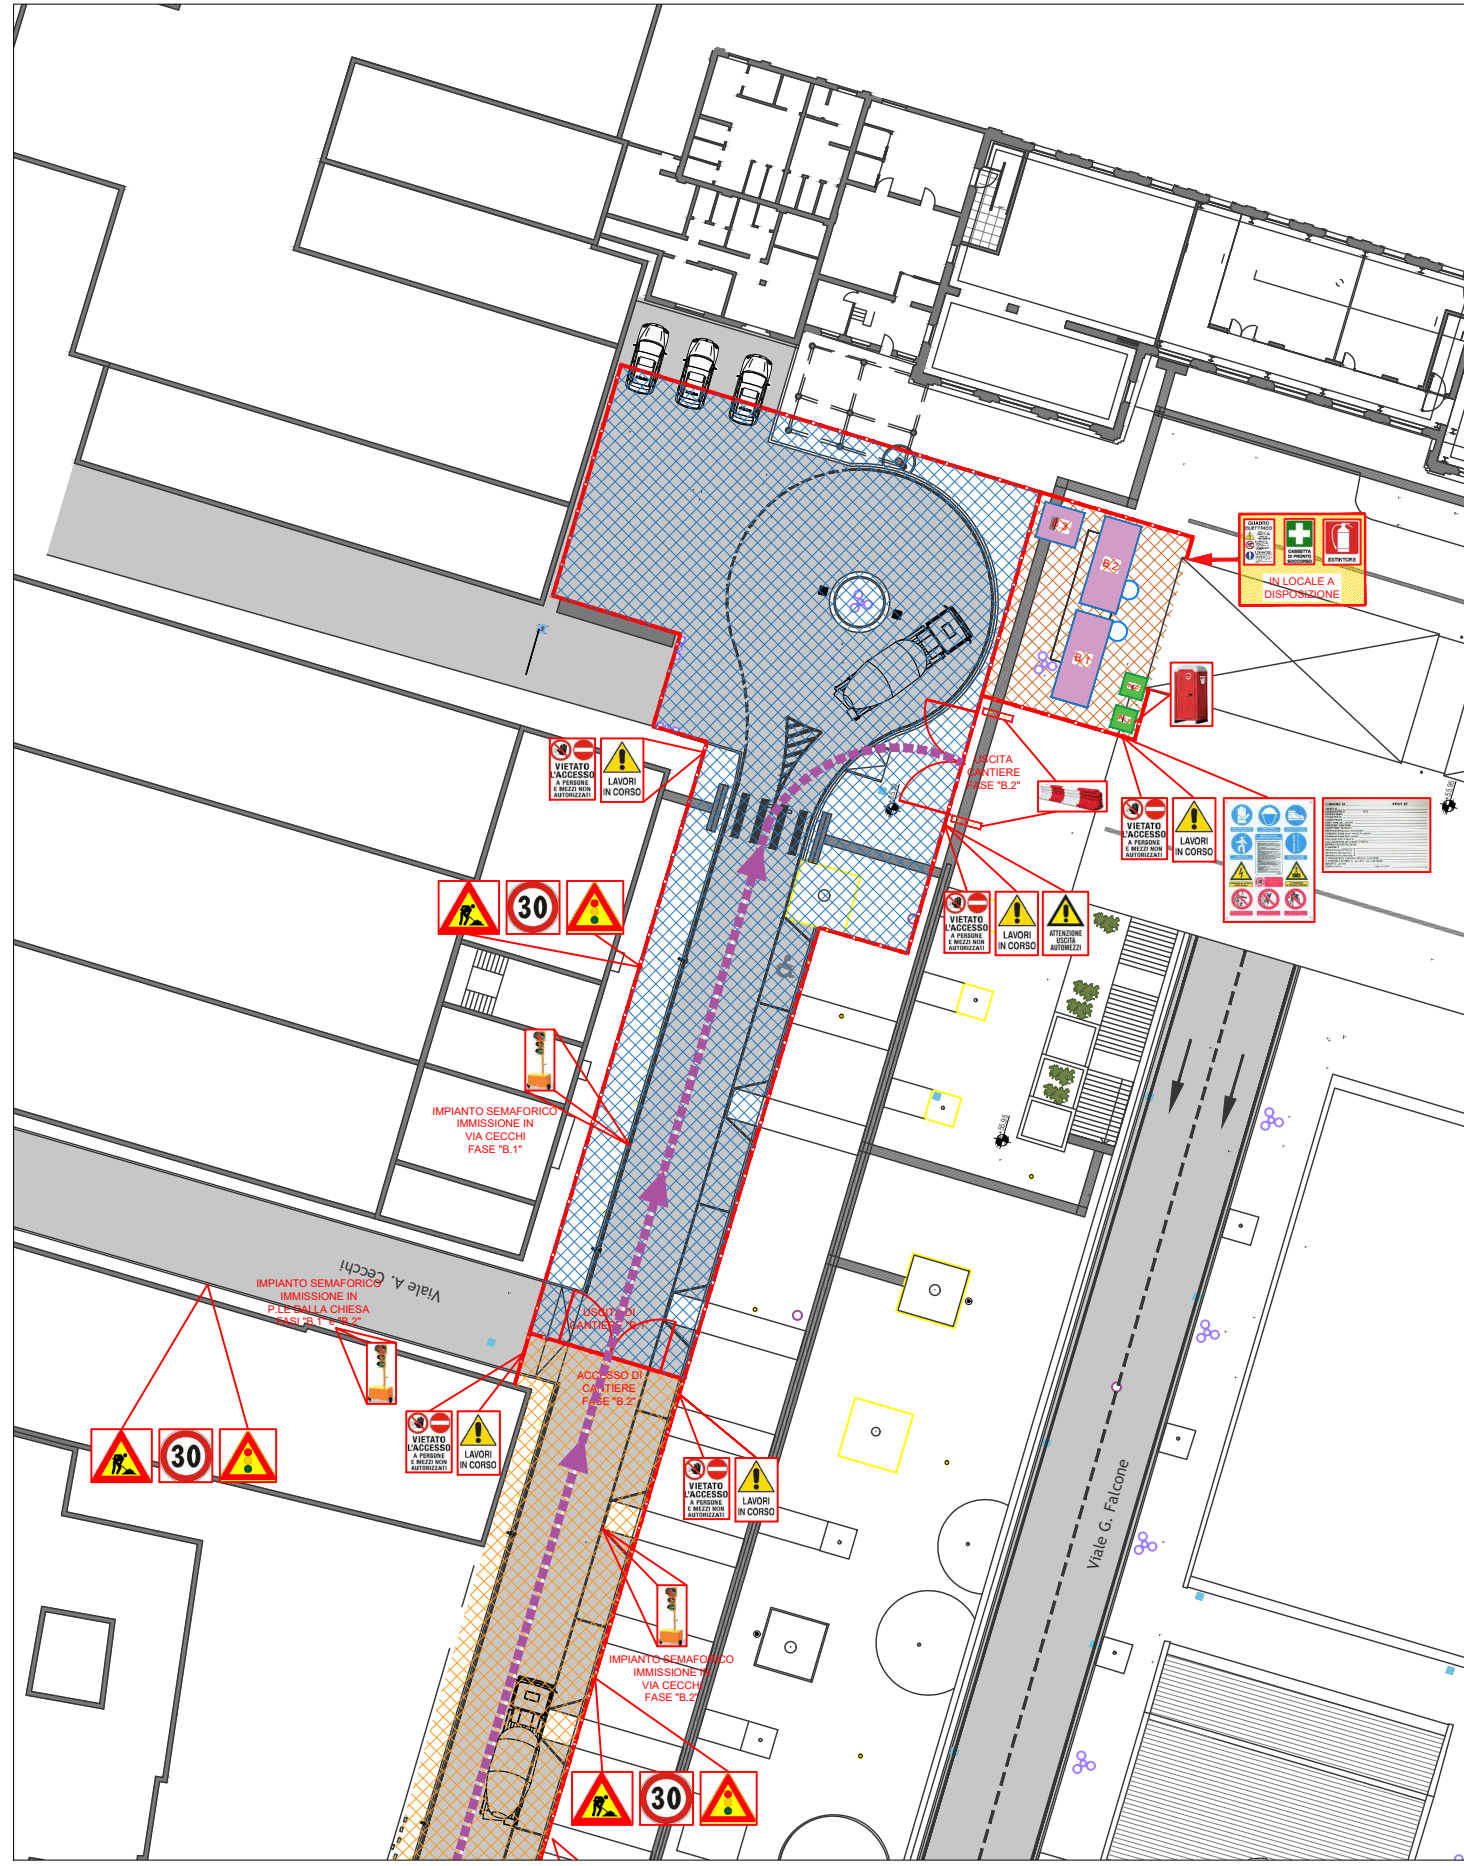

LEGENDA

- AREE DI CANTIERE A DISPOSIZIONE DELL'I.A. PER LA FASE A DI CANTIERE
- AREE DI CANTIERE A DISPOSIZIONE DELL'I.A. PER LA FASE B.1 DI CANTIERE
- AREE DI CANTIERE A DISPOSIZIONE DELL'I.A. PER LA FASE B.2 DI CANTIERE
- AREE DI CANTIERE A DISPOSIZIONE DELL'I.A. PER LA FASE C DI CANTIERE
- AREA DESTINATA AI PRESIDI FISSI DEL CANTIERE BARACCA UFFICI E SERVIZI IGENICI
- PERIMETRAZIONE FISSE PERCORSI PROTETTI RECINZIONI MODULARI H. 2,00 mt
- PERCORSI INTERNI MEZZI D'OPERA
- AREE ESTERNE PROTETTE PER IL TRANSITO DI TRAFFICO PEDONALE ESTERNO

IN CASO DI INCENDIO

- Se formati, con gli estintori a disposizione tentare l'estinzione dell'incendio, salvaguardando la propria incolumità
- Segnalare l'incendio e richiedere l'intervento dei Vigili del Fuoco. Come da Piano di Emergenza Interno.
- Non usare acqua per spegnere incendi su apparecchiature elettriche e/o elettriche in tensione.


MISURE DI PREVENZIONE

- È vietato fumare e fare uso di fiamma libera nelle aree con divieto e nei locali dove è presente personale e saluato.
- Non manomettere estintori ed altri dispositivi di sicurezza. Non ingombrare né sostare negli spazi antistati gli estintori, gli idranti e le uscite di emergenza.

IN CASO DI EVACUAZIONE

- Abbandonare rapidamente i locali seguendo i canali indicatori e in conformità alle istruzioni impartite dal personale incaricato.
- Portarsi con ordine all'interno delle zone protette e lasciare l'edificio attraverso le apposite uscite.
- Evitare di correre, spingere e urlare. Non utilizzare ascensori o montacarichi, usate le scale.

LAYOUT DI CANTIERE
FASE "C"

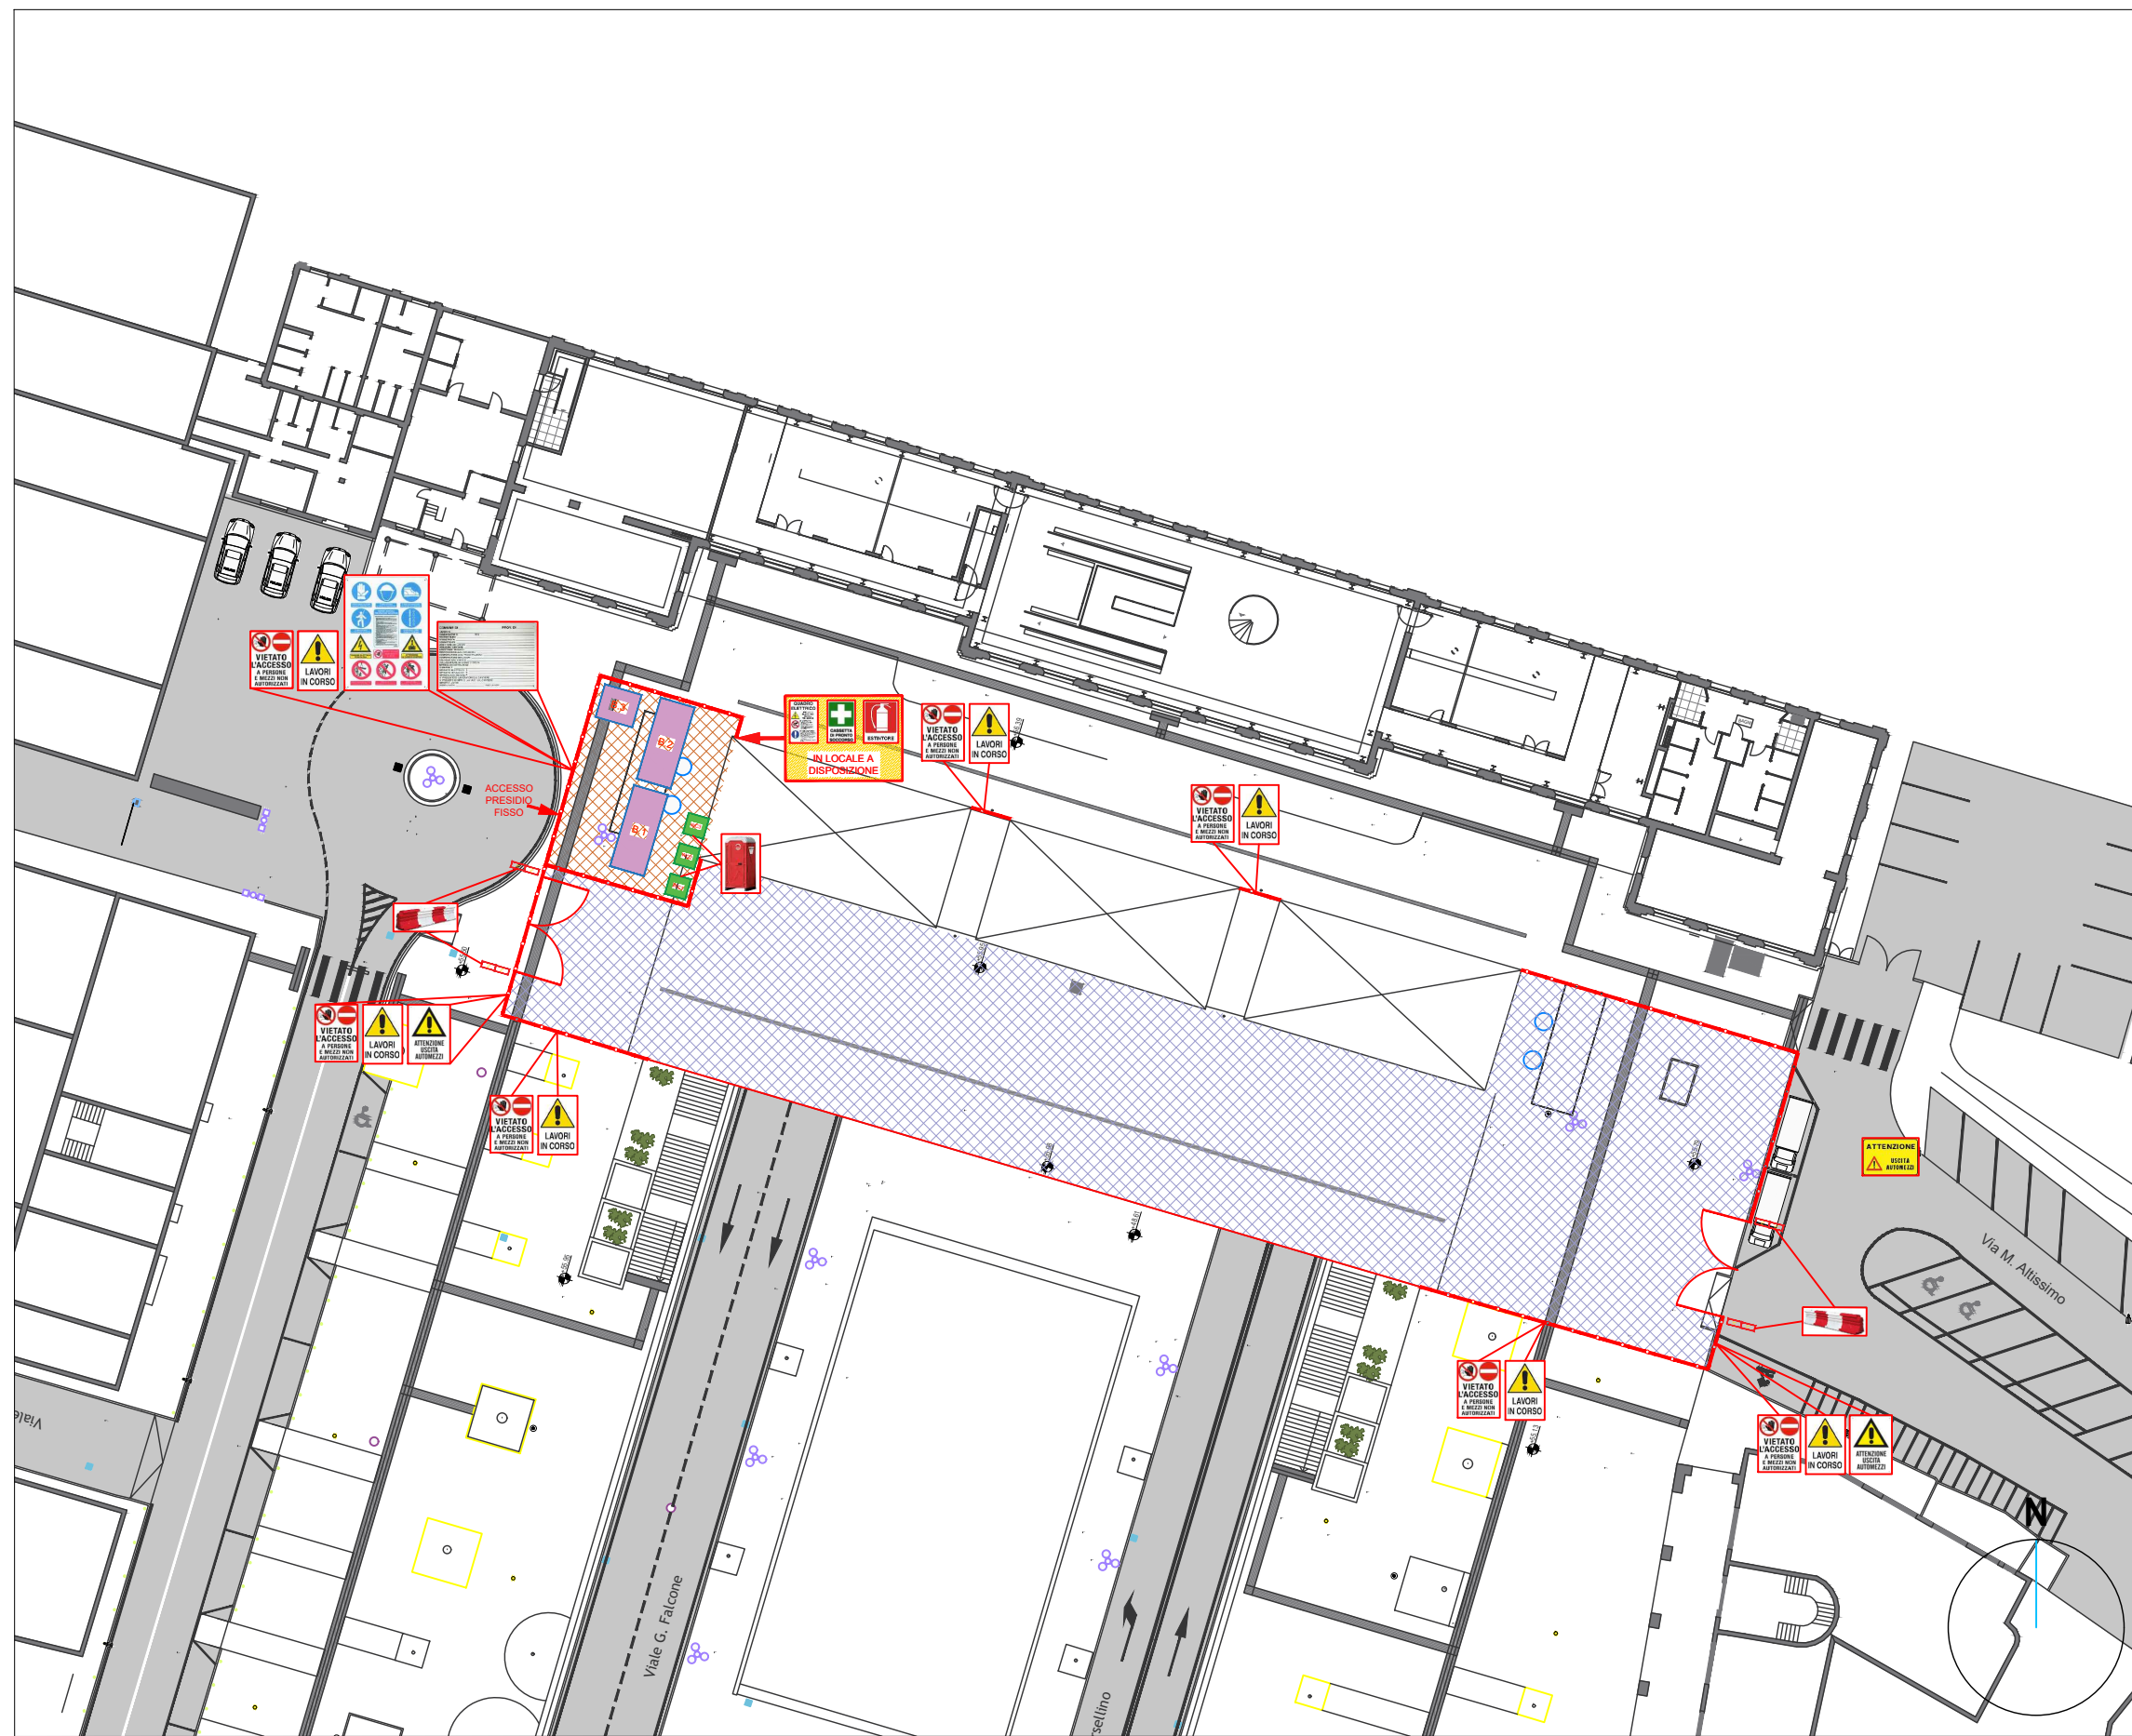

COMUNE DI PARMA
SETTORE OPERE PUBBLICHE



Responsabile Unico del Progetto
Ing. Matteo Mochi
Parma Infrastrutture S.p.A.

Progettista delle opere architettoniche
Arch. Davide Marazzi

Collaboratori al progetto
Arch. Maria Belen Aguirre Vaca
Arch. Giorgia Negri
Marazzi Architetti

Progettista delle strutture
Ing. Francesco Picarelli

Progettista impianti elettrici
Ing. Marco Sampietri
COSTEL Progettazioni

Coord. della sicurezza in fase di progettazione
Geom. Federico Comelli

PROGETTO ESECUTIVO
INTERVENTI DI MANUTENZIONE STRAORDINARIA
PIAZZALE CARLO ALBERTO DALLA CHIESA
E ZONE LIMITROFE
(CUP I97H23001480004 - CUI L00162210348202400013)

Titolo elaborato:
PIANO DI SICUREZZA E
COORDINAMENTO - LAYOUT DI
CANTIERE
Codice elaborato:
228_PE_LOT1_PRI_SIC_GEN_104_0

Rev.	00	EMISSIONE
Data	08/06/2026	
Formato	A1	
Scala	---	
File	BASE LAYOUT_REV_01.dwg	