


Comune di Parma
SETTORE OPERE PUBBLICHE

responsabile unico di progetto
Ing. GIORGIA BIASETTI

progetto
Ing. GLAUCO BUFO
Arch. ZILIOLI AMEDEO
Arch. ZANOLETTI ALBERTO

Edilab Società di Ingegneria

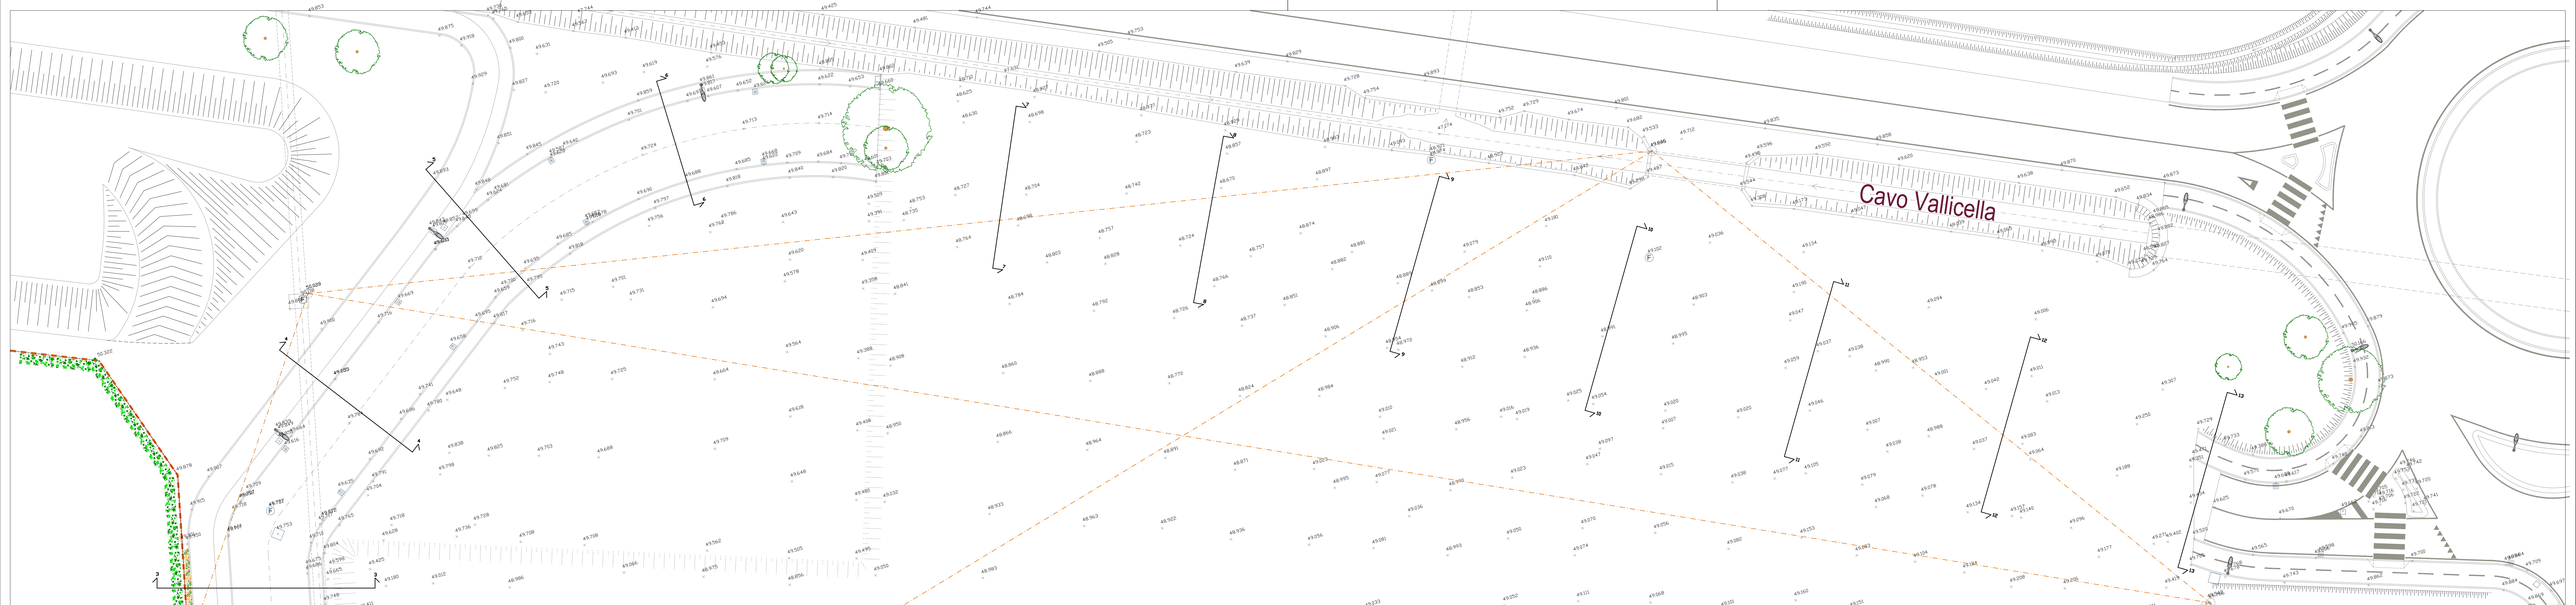

Coordinatore Sicurezza in fase progettazione
Ing. GLAUCO BUFO

Direzione Lavori
Ing. GLAUCO BUFO

Coordinatore Sicurezza in fase esecuzione
Arch. AMEDEO ZILIOLI

CUP I97H20002080004 - CUI L00162210348201900049 - AINOP STSCG337CSP0000003

Collegamento viabilistico Via Lagazzi - Via Emilia a San Prospero (obiettivo PUMS nuovi interventi infrastrutturali)

Progetto di fattibilità tecnico-economica

	data	descrizione	redatto da:	controllato da:	approvato da:
01	23.02.2022	S.d.F. - G.C. 76/2022	C.C.	Bianchini Frassinelli	Bianchini Frassinelli
02	30.04.2025	emissione	E. Bufo	G. Bufo	Bianchini Frassinelli
03	22.09.2025	emissione	E. Bufo	G. Bufo	Bianchini Frassinelli
04	06.02.2026	emissione	E. Bufo	G. Bufo	Michele Gadaleta
05	06.05.2026	emissione	E. Bufo	G. Bufo	Michele Gadaleta
06	17.06.2026	emissione	E. Bufo	G. Bufo	Giorgia Biasetti
07	20.07.2026	emissione	E. Bufo	G. Bufo	Giorgia Biasetti

Stato di Fatto

titolo elaborato:

Stato di fatto - Planimetria

elaborato: 3.0

formato

scala 1:200

file: 3.0 STATO DI FATTO - Planimetria 3.0 - Stato di fatto - Planimetria REV_7.dwg

E' vietata la riproduzione e diffusione in qualsiasi forma. Tutti i diritti sono riservati nei termini di legge al Comune di Parma