

N.B.: La portanza minima degli strati di N.C.sottofondo (al di sotto degli strati di conglomerato bituminoso) , di tutta la viabilità carrabile, al termine della costipazione dovrà avere un Md > 100 MPa. Idonne prove in corso d'opera dovranno testimoniare la rispondenza a tale prescrizione

PROFILO
SEZIONE 1
PROGRESSIVA 0.00 m

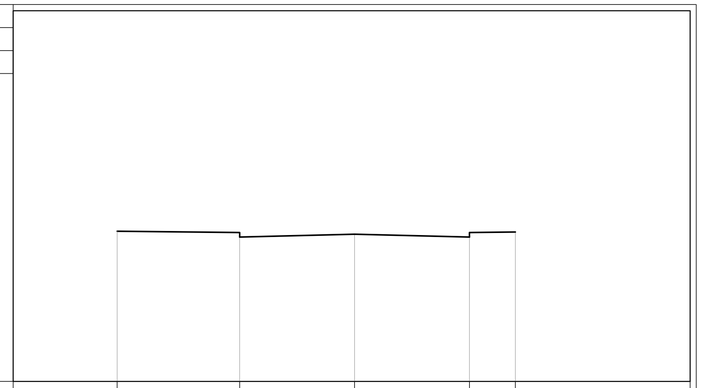


PROGRESSIVE TERRENO		13.00		9.00		5.25		1.50	0.00
PARZIALI TERRENO		4.00		3.75		3.75		1.50	
QUOTE TERRENO	49.924		49.718		49.804		49.719		49.875

PROFILO
SEZIONE 2
PROGRESSIVA 35.70 m

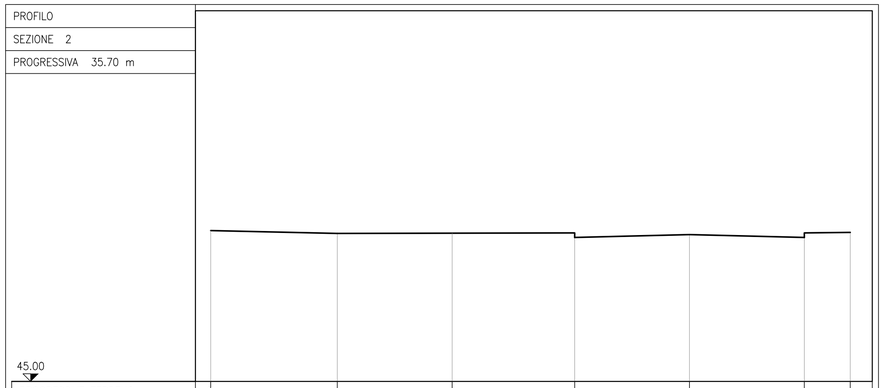


PROGRESSIVE TERRENO		20.88		16.75		13.00		9.00		5.25		1.50	0.00
PARZIALI TERRENO		4.13		3.75		4.00		3.75		3.75		1.50	
QUOTE TERRENO	49.924		49.828		49.837		49.697		49.791		49.697		49.862

PROFILO
SEZIONE 3
PROGRESSIVA 56.98 m

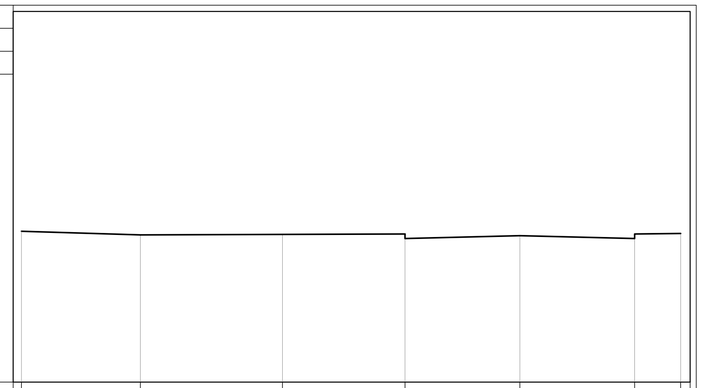

PROGRESSIVE TERRENO		21.52		17.64		13.00		9.00		5.25		1.50	0.00
PARZIALI TERRENO		3.88		4.64		4.00		3.75		3.75		1.50	
QUOTE TERRENO	49.924		49.805		49.821		49.684		49.778		49.684		49.849

PROFILO
SEZIONE 4
PROGRESSIVA 72.28 m

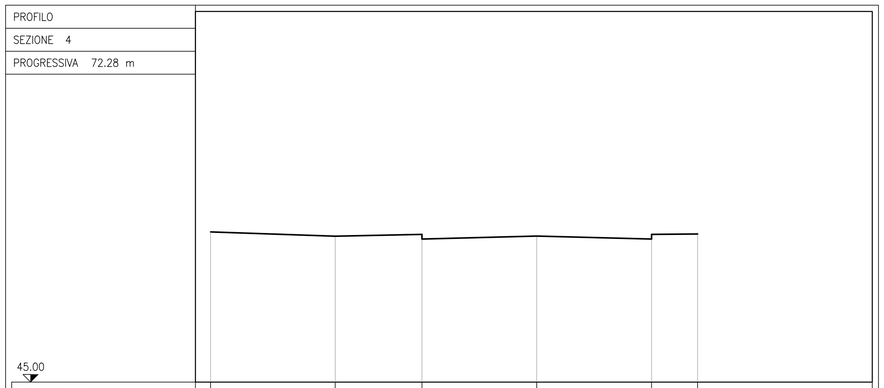

PROGRESSIVE TERRENO		15.90		11.83		9.00		5.25		1.50	0.00
PARZIALI TERRENO		4.07		2.83		3.75		3.75		1.50	
QUOTE TERRENO	49.908		49.764		49.671		49.765		49.671		49.836

Comune di Parma
SETTORE OPERE PUBBLICHE

responsabile unico di progetto
Ing. GIORGIA BIASETTI

progetto
Ing. GLAUCO BUFO
Arch. ZILIOLI AMEDEO
Arch. ZANOLETTI ALBERTO
Edilab Società di ingegneria



Coordinatore Sicurezza in fase progettazione
Ing. GLAUCO BUFO

Direzione Lavori
Ing. GLAUCO BUFO

Coordinatore Sicurezza in fase esecuzione
Arch. AMEDEO ZILIOLI

CUP I97H20002080004 - CUI L00162210348201900049 - AINOP STSCG337CSP0000003

Collegamento viabilistico Via Lagazzi - Via Emilia a San Prospero (obiettivo PUMS nuovi interventi infrastrutturali)

Progetto di fattibilità tecnico-economica

	data	descrizione	redatto da:	controllato da:	approvato da:
01	23.02.2022	S.d.F. - G.C. 76/2022	C.C.	Bianchini Frassinelli	Bianchini Frassinelli
02	30.04.2025	emissione	E. Bufo	G. Bufo	Bianchini Frassinelli
03	22.09.2025	emissione	E. Bufo	G. Bufo	Bianchini Frassinelli
04	06.02.2026	emissione	E. Bufo	G. Bufo	Michele Gadaleta
05	06.05.2026	emissione	E. Bufo	G. Bufo	Michele Gadaleta
06	17.06.2026	emissione	E. Bufo	G. Bufo	Giorgia Biasetti
07	20.07.2026	emissione	E. Bufo	G. Bufo	Giorgia Biasetti

Stato di Progetto

titolo elaborato:
Stato di progetto - sezioni 1-4

elaborato: 4.2

formato 840x594
scala 1:100

file: 4.2 Stato di Progetto - sezioni 1-4
4.2 - Stato di progetto sezioni REV_5.dwg

E' vietata la riproduzione e diffusione in qualsiasi forma. Tutti i diritti sono riservati nei termini di legge al Comune di Parma