
PROFILO

SEZIONE 1

PROGRESSIVA 0.00 m

Profilo di progetto – ROSSO
Profilo di esistente – GIALLO

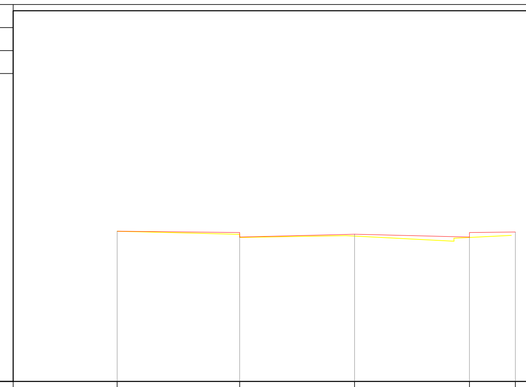


PROGRESSIVE TERRENO	13.00	9.00	5.25	1.50	0.00
PARZIALI TERRENO	4.00	3.75	3.75	1.50	
QUOTE TERRENO	49.924	49.718	49.804	49.719	49.875

PROFILO

SEZIONE 2

PROGRESSIVA 35.70 m

Profilo di progetto – ROSSO
Profilo di esistente – GIALLO

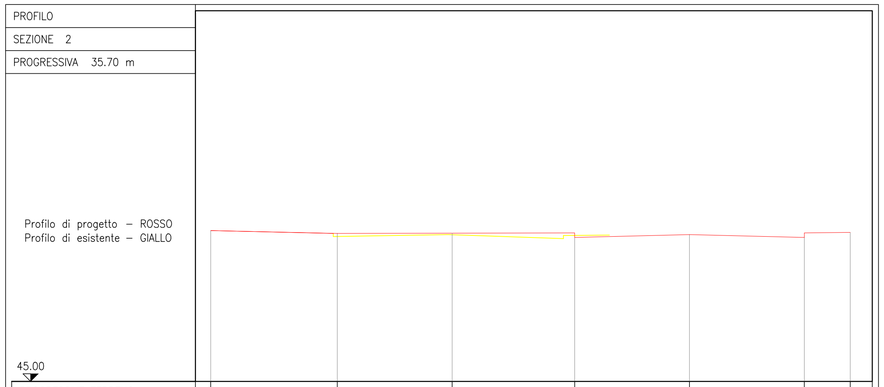


PROGRESSIVE TERRENO	20.88	16.75	13.00	9.00	5.25	1.50	0.00
PARZIALI TERRENO	4.13	3.75	4.00	3.75	3.75	1.50	
QUOTE TERRENO	49.924	49.828	49.837	49.697	49.791	49.697	49.862

PROFILO

SEZIONE 3

PROGRESSIVA 56.98 m

Profilo di progetto – ROSSO
Profilo di esistente – GIALLO

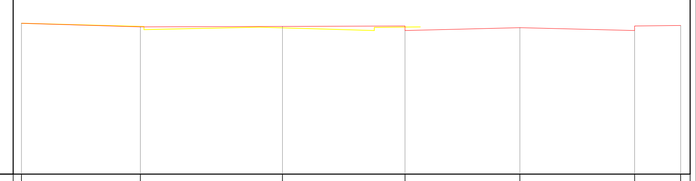


PROGRESSIVE TERRENO	21.52	17.64	13.00	9.00	5.25	1.50	0.00
PARZIALI TERRENO	3.88	4.64	4.00	3.75	3.75	1.50	
QUOTE TERRENO	49.924	49.805	49.821	49.684	49.778	49.684	49.849

PROFILO

SEZIONE 4

PROGRESSIVA 72.28 m

Profilo di progetto – ROSSO
Profilo di esistente – GIALLO

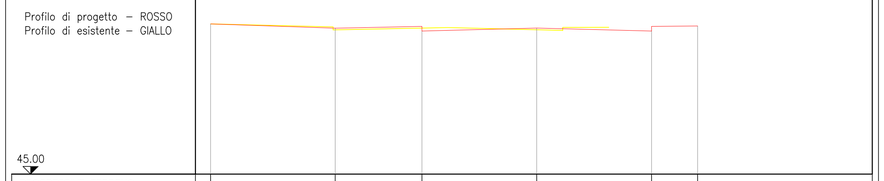

PROGRESSIVE TERRENO	15.90	11.83	9.00	5.25	1.50	0.00
PARZIALI TERRENO	4.07	2.83	3.75	3.75	1.50	
QUOTE TERRENO	49.908	49.764	49.671	49.765	49.671	49.836

Comune di Parma
SETTORE OPERE PUBBLICHE

responsabile unico di progetto
Ing. GIORGIA BIASETTI

progetto
Ing. GLAUCO BUFO
Arch. ZILIOLI AMEDEO
Arch. ZANOLETTI ALBERTO
Edilab Società di ingegneria



Coordinatore Sicurezza in fase progettazione
Ing. GLAUCO BUFO

Direzione Lavori
Ing. GLAUCO BUFO

Coordinatore Sicurezza in fase esecuzione
Arch. AMEDEO ZILIOLI

CUP I97H20002080004 - CUI L00162210348201900049 - AINOP STSCG337CSP0000003

Collegamento viabilistico Via Lagazzi - Via Emilia a San Prospero (obiettivo PUMS nuovi interventi infrastrutturali)

Progetto di fattibilità tecnico-economica

	data	descrizione	redatto da:	controllato da:	approvato da:
01	23.02.2022	S.d.F. - G.C. 76/2022	C.C.	Bianchini Frassinelli	Bianchini Frassinelli
02	30.04.2025	emissione	E. Bufo	G. Bufo	Bianchini Frassinelli
03	22.09.2025	emissione	E. Bufo	G. Bufo	Bianchini Frassinelli
04	06.02.2026	emissione	E. Bufo	G. Bufo	Michele Gadaleta
05	06.05.2026	emissione	E. Bufo	G. Bufo	Michele Gadaleta
06	17.06.2026	emissione	E. Bufo	G. Bufo	Giorgia Biasetti
07	20.07.2026	emissione	E. Bufo	G. Bufo	Giorgia Biasetti

Stato Comparato

titolo elaborato:

Stato comparato - sezioni 1-4

elaborato: 5.1

formato 840x594
scala 1:100

file: 5.1 Stato comparato - sezioni 1-4

E' vietata la riproduzione e diffusione in qualsiasi forma. Tutti i diritti sono riservati nei termini di legge al Comune di Parma