
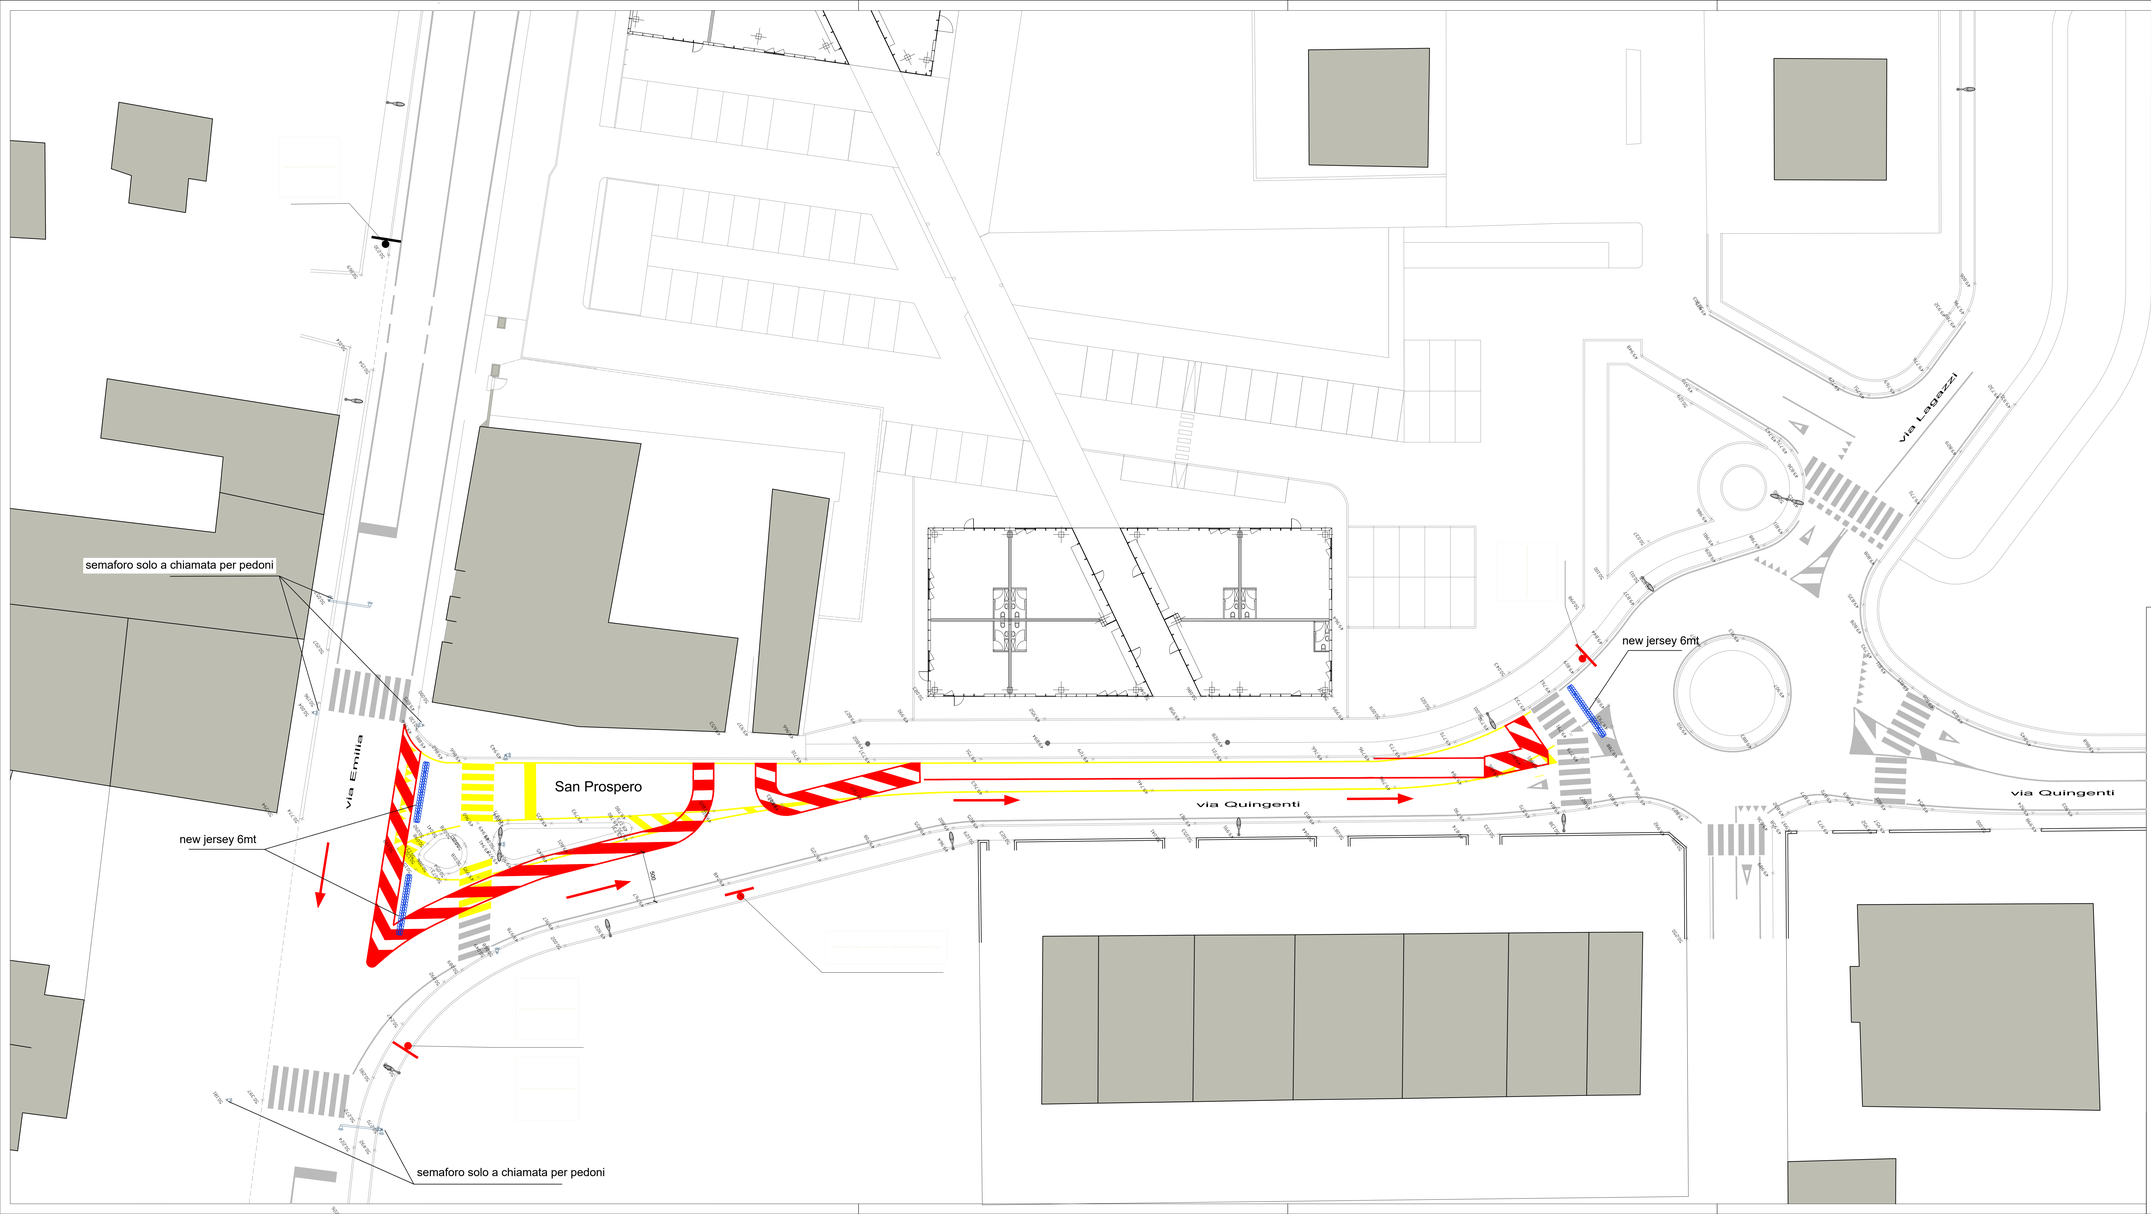


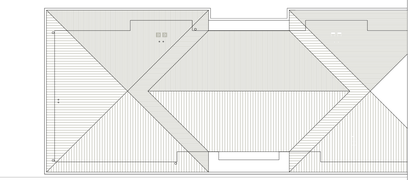

Comune di Parma
SETTORE OPERE PUBBLICHE

responsabile unico di progetto
Ing. GIORGIA BIASETTI

progetto
Ing. GLAUCO BUFO
Arch. ZILIOLI AMEDEO
Arch. ZANOLETTI ALBERTO
Edilab Società di Ingegneria

Coordinatore Sicurezza in fase progettazione
Ing. GLAUCO BUFO

Direzione Lavori
Ing. GLAUCO BUFO

Coordinatore Sicurezza in fase esecuzione
Arch. AMEDEO ZILIOLI

CUP I97H20002080004 - CUI I00162210348201900049 - AINOP S1SCG337CSP0000003

**Collegamento viabilistico Via Lagazzi - Via Emilia**
**a San Prospero (obiettivo PUMS nuovi interventi infrastrutturali)**

## Progetto di fattibilità tecnico-economica

| | data | descrizione | redatto da: | controllato da: | approvato da: |
|---|---|---|---|---|---|
| 01 | 23.02.2022 | S.d.F. - G.C. 76/2022 | C.C. | Bianchini Frassinelli | Bianchini Frassinelli |
| 02 | 30.04.2025 | emissione | E. Bufo | G. Bufo | Bianchini Frassinelli |
| 03 | 22.09.2025 | emissione | E. Bufo | G. Bufo | Bianchini Frassinelli |
| 04 | 06.02.2026 | emissione | E. Bufo | G. Bufo | Michele Gadaleta |
| 05 | 06.05.2026 | emissione | E. Bufo | G. Bufo | Michele Gadaleta |
| 06 | 17.06.2026 | emissione | E. Bufo | G. Bufo | Giorgia Biasetti |
| 07 | 20.07.2026 | emissione | E. Bufo | G. Bufo | Giorgia Biasetti |

## Stato Comparato

titolo elaborato:

Stato comparato - Strada Quingenti
Planimetria segnaletica orizzontale e verticale

elaborato: 6.3

formato
scala 1:200

file: 6.0 Stato di progetto - Planimetria segnaletica

E' vietata la riproduzione e diffusione in qualsiasi forma. Tutti i diritti sono riservati nei termini di legge al Comune di Parma