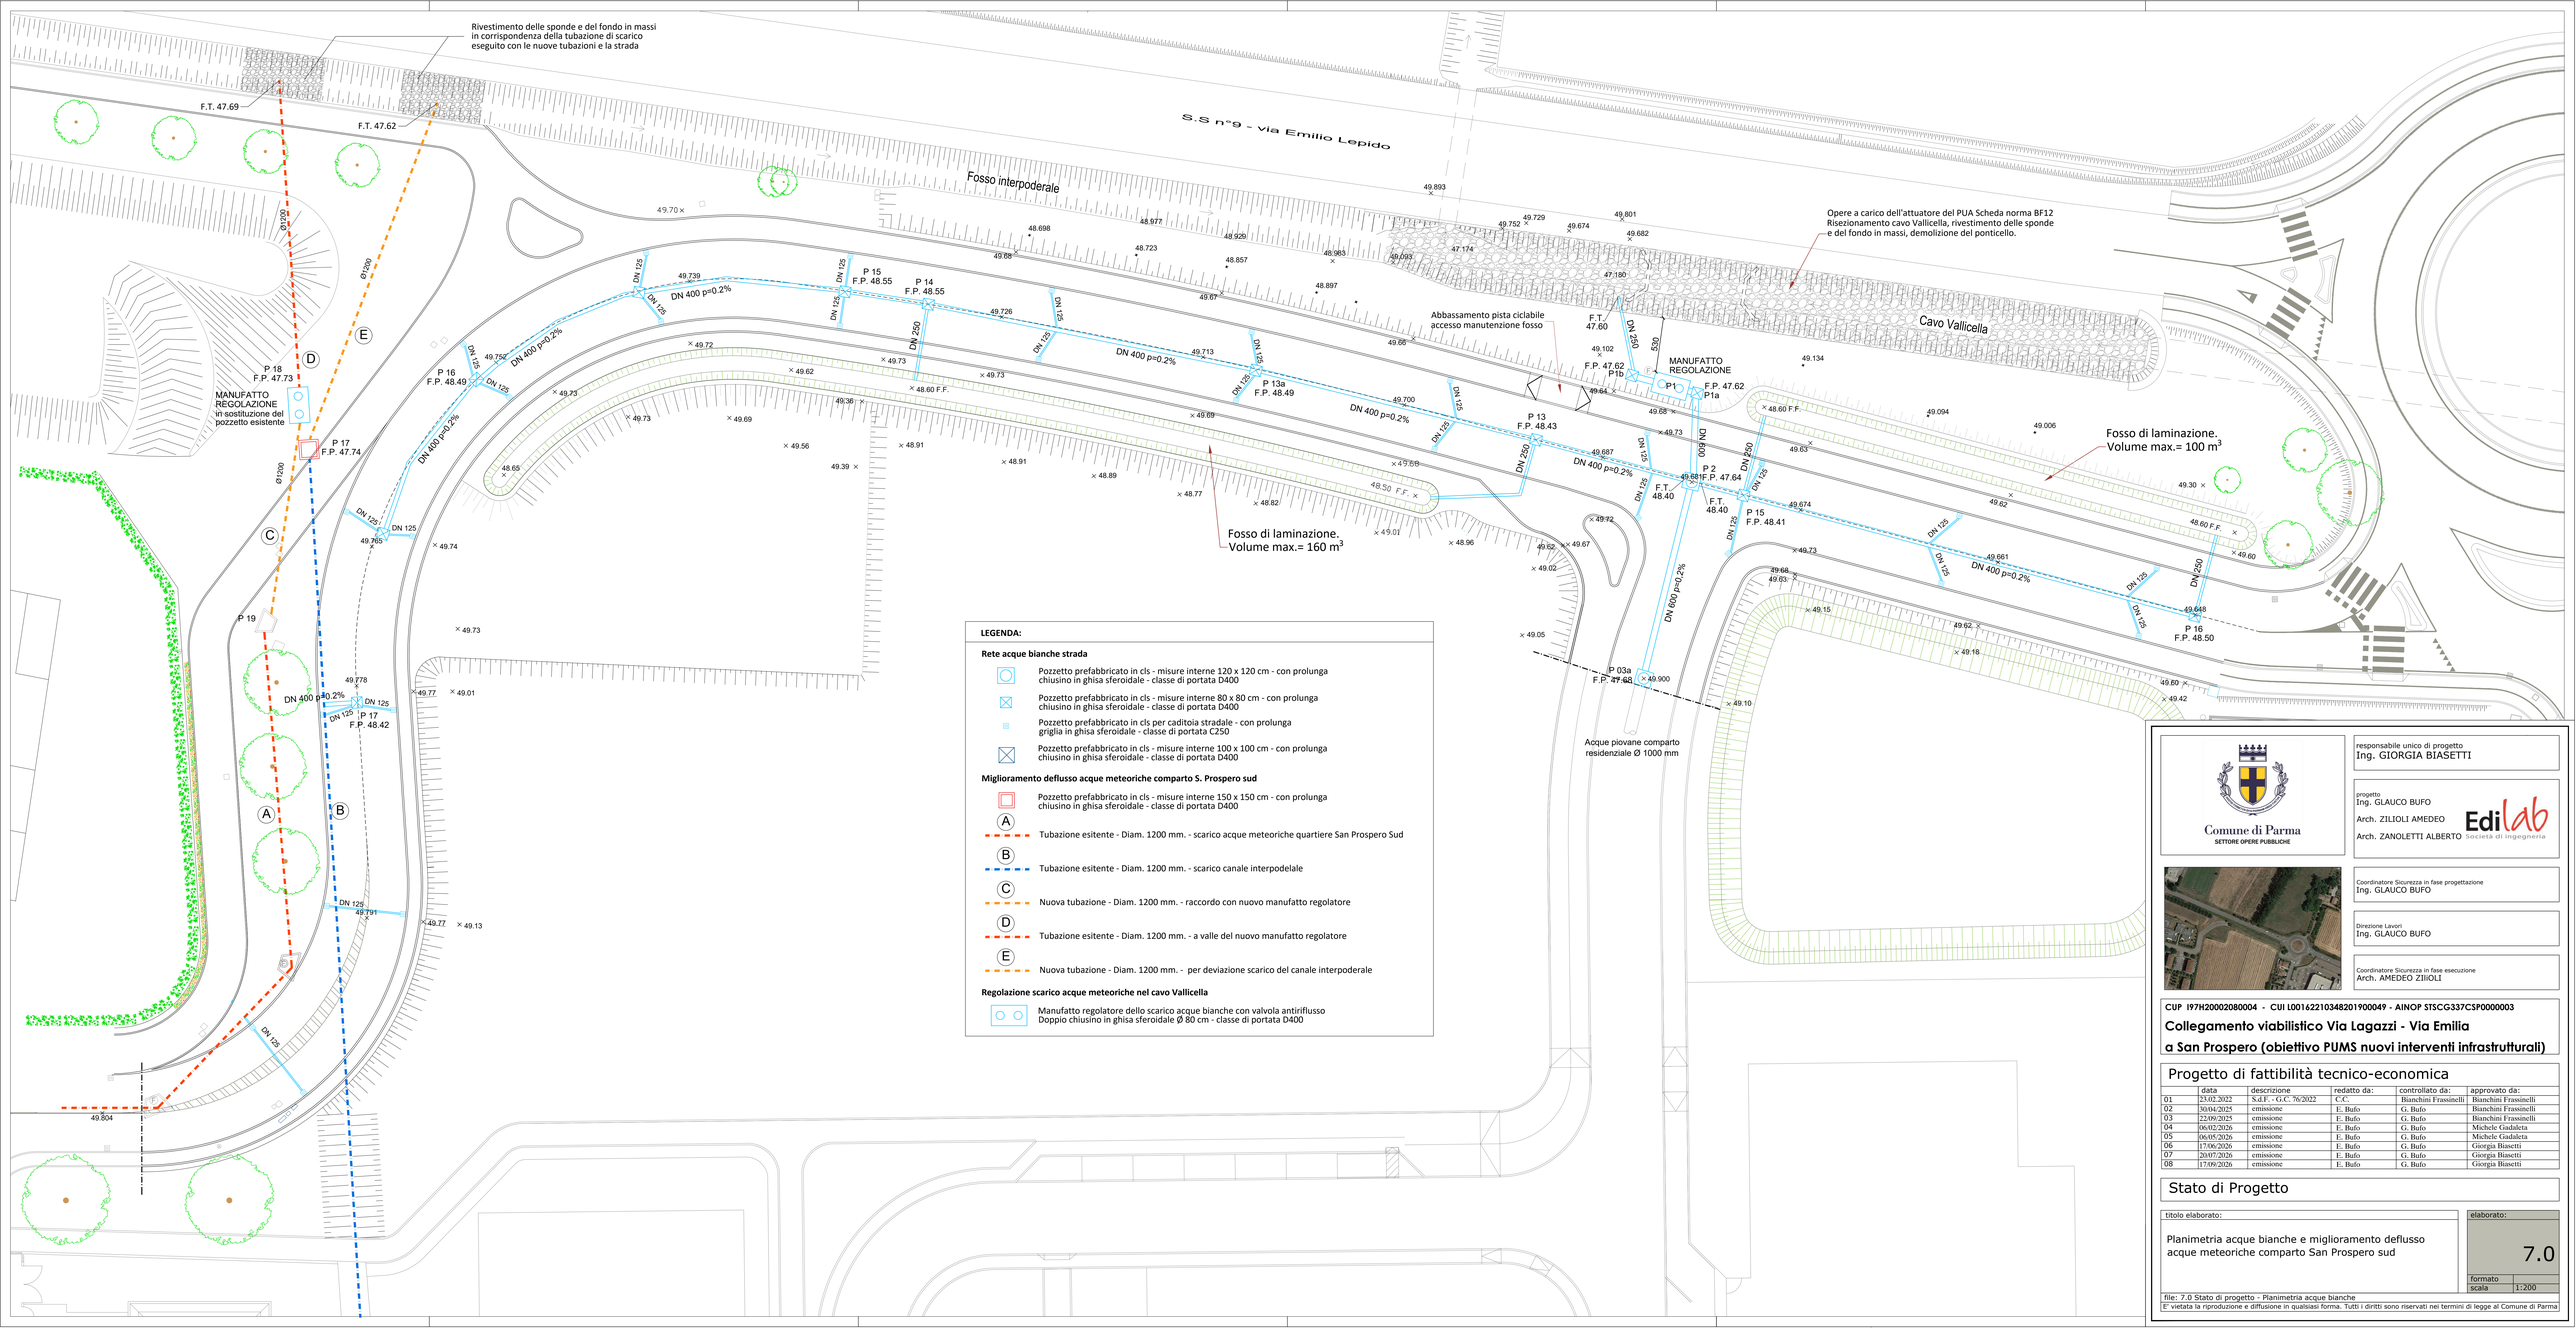


LEGENDA:

Rete acque bianche strada

- Pozzetto prefabbricato in cls - misure interne 120 x 120 cm - con prolunga chiusino in ghisa sferoidale - classe di portata D400
- Pozzetto prefabbricato in cls - misure interne 80 x 80 cm - con prolunga chiusino in ghisa sferoidale - classe di portata D400
- Pozzetto prefabbricato in cls per caditoia stradale - con prolunga griglia in ghisa sferoidale - classe di portata C250
- Pozzetto prefabbricato in cls - misure interne 100 x 100 cm - con prolunga chiusino in ghisa sferoidale - classe di portata D400

Miglioramento deflusso acque meteoriche comparto S. Prospero sud

- Pozzetto prefabbricato in cls - misure interne 150 x 150 cm - con prolunga chiusino in ghisa sferoidale - classe di portata D400
- (A) Tubazione esitente - Diam. 1200 mm. - scarico acque meteoriche quartiere San Prospero Sud
- (B) Tubazione esitente - Diam. 1200 mm. - scarico canale interpodelale
- (C) Nuova tubazione - Diam. 1200 mm. - raccordo con nuovo manufatto regolatore
- (D) Tubazione esitente - Diam. 1200 mm. - a valle del nuovo manufatto regolatore
- (E) Nuova tubazione - Diam. 1200 mm. - per deviazione scarico del canale interpoderale

Regolazione scarico acque meteoriche nel cavo Vallicella

- Manufatto regolatore dello scarico acque bianche con valvola antiriflusso
  Doppio chiusino in ghisa sferoidale Ø 80 cm - classe di portata D400

Comune di Parma
SETTORE OPERE PUBBLICHE

responsabile unico di progetto
Ing. GIORGIA BIASETTI

progetto
Ing. GLAUCO BUFO
Arch. ZILIOLI AMEDEO
Arch. ZANOLETTI ALBERTO
Edilab Società di Ingegneria

Coordinatore Sicurezza in fase progettazione
Ing. GLAUCO BUFO

Direzione Lavori
Ing. GLAUCO BUFO

Coordinatore Sicurezza in fase esecuzione
Arch. AMEDEO ZILIOLI

CUP I97H20002080004 - CUI L00162210348201900049 - AINOP STSCG337CSP0000003

Collegamento viabilistico Via Lagazzi - Via Emilia a San Prospero (obiettivo PUMS nuovi interventi infrastrutturali)

Progetto di fattibilità tecnico-economica

	data	descrizione	redatto da:	controllato da:	approvato da:
01	23.02.2022	S.d.F. - G.C. 76/2022	C.C.	Bianchini Frassinelli	Bianchini Frassinelli
02	30/04/2025	emissione	E. Bufo	G. Bufo	Bianchini Frassinelli
03	22/09/2025	emissione	E. Bufo	G. Bufo	Bianchini Frassinelli
04	06/02/2026	emissione	E. Bufo	G. Bufo	Michele Gadaleta
05	06/05/2026	emissione	E. Bufo	G. Bufo	Michele Gadaleta
06	17/06/2026	emissione	E. Bufo	G. Bufo	Giorgia Biasetti
07	20/07/2026	emissione	E. Bufo	G. Bufo	Giorgia Biasetti
08	17/09/2026	emissione	E. Bufo	G. Bufo	Giorgia Biasetti

Stato di Progetto

titolo elaborato:

Planimetria acque bianche e miglioramento deflusso acque meteoriche comparto San Prospero sud

elaborato: 7.0

formato

scala 1:200

file: 7.0 Stato di progetto - Planimetria acque bianche

E' vietata la riproduzione e diffusione in qualsiasi forma. Tutti i diritti sono riservati nei termini di legge al Comune di Parma