
PROFILO 3

POZZETTO P18 MANUFATTO REGOLATORE - FOSSO INTERPODERALE

Il fosso interpoderale da monte dello scarico delle acque meteoriche del comparto S. Prospero sud fino all'innesto nel cavo Vallicella deve essere pulito e risezionato.
In corrispondenza dello scarico, per una lunghezza di circa 8 metri, il fondo ed i fianchi del fosso interpodelare devono essere rivestiti in massi.

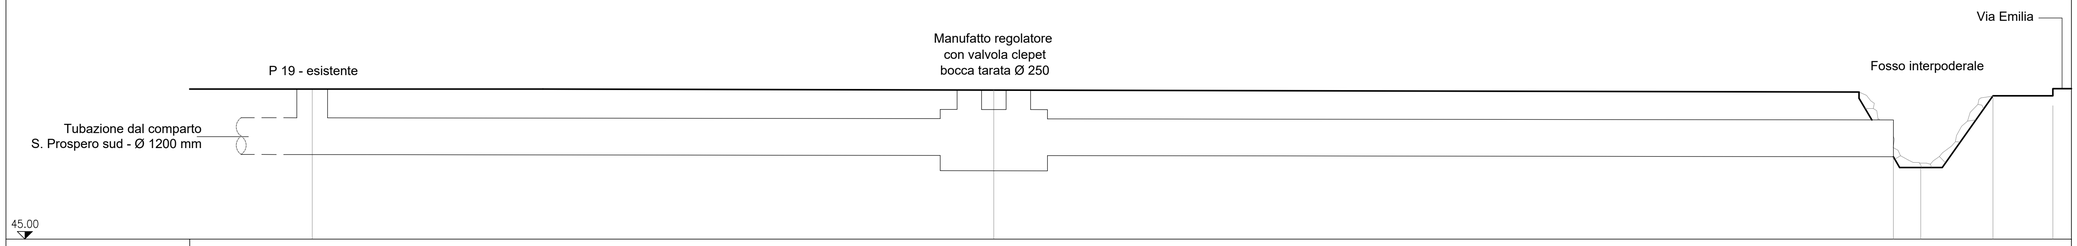


PROGRESSIVE TERRENO	0.00		22.25		51.62			
PARZIALI TERRENO		22.25		29.37				
QUOTE TERRENO	49.90		49.90		47.34	49.77	49.81	
QUOTE SCORRIMENTO ACQUE	47.76		47.73		47.69			
DN TUBAZIONE	DN 1200	DN 1200 - nuova tubazione di raccordo		DN 1200 - tubazione esistente fosso interpoderale tombato				
PENDENZA		0,13 %		0,13 %				

PROFILO 2

POZZETTO P17 - FOSSO INTERPODERALE


Il fosso interpoderale da monte dello scarico delle acque meteoriche del comparto S. Prospero sud fino all'innesto nel cavo Vallicella deve essere pulito e risezionato.
In corrispondenza dello scarico, per una lunghezza di circa 8 metri, il fondo ed i fianchi del fosso interpodelare devono essere rivestiti in massi.

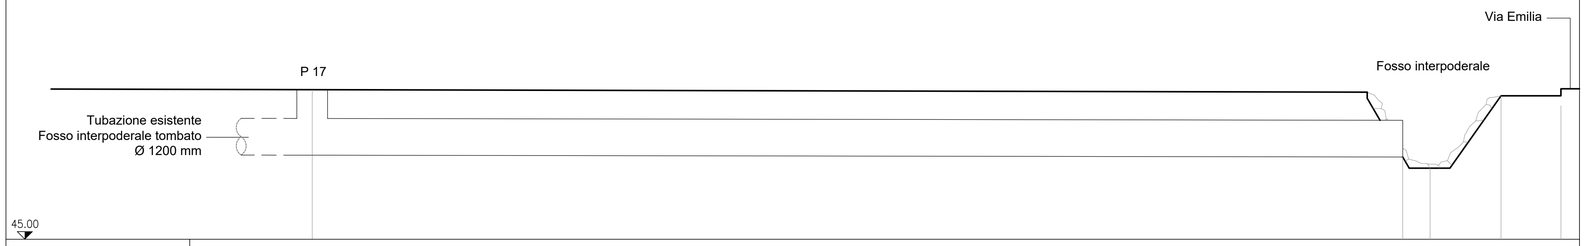

PROGRESSIVE TERRENO	0.00		35.60			
PARZIALI TERRENO		35.60				
QUOTE TERRENO	49.90		47.32	49.77	49.81	
QUOTE SCORRIMENTO ACQUE	47.74		47.68			
DN TUBAZIONE		DN 1200 - nuova tubazione fosso interpoderale tombato				
PENDENZA		0,2 %				

PROFILO 1

POZZETTO P3 - MANUFATTO REGOLATORE - CAVO VALLICELLA

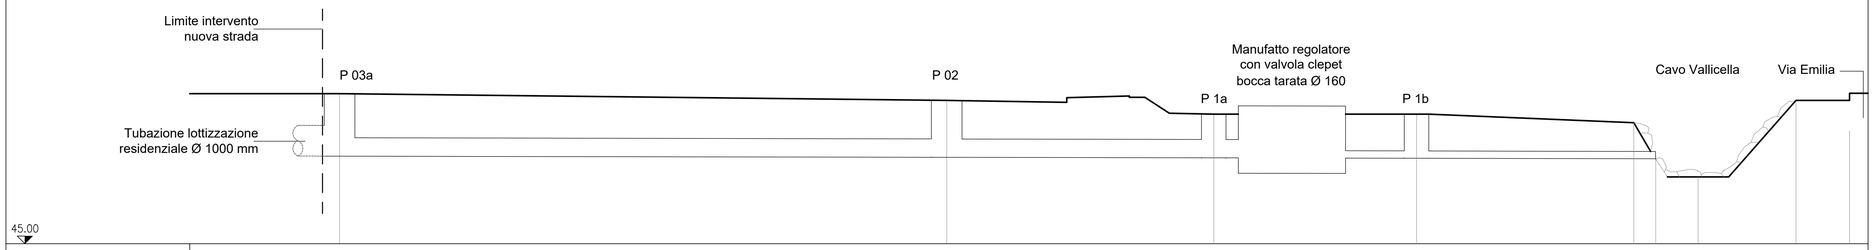

PROGRESSIVE TERRENO	0.00		18.82	27.54	34.14		41.94		
PARZIALI TERRENO		19.82		8.72	6.60	7.80			
QUOTE TERRENO	49.90		49.68	49.12	49.12		48.95 47.60	47.18	49.68 49.81
QUOTE SCORRIMENTO ACQUE	47.68		47.64	47.62	47.60		47.76		
DN TUBAZIONE	DN 1000	DN 600		DN 600		DN 250			
PENDENZA	0,2 %	0,2 %		0,2 %		0,2 %			

Comune di Parma
SETTORE OPERE PUBBLICHE

responsabile unico di progetto
Ing. GIORGIA BIASETTI

progetto
Ing. GLAUCO BUFO
Arch. ZILIOLI AMEDEO
Arch. ZANOLETTI ALBERTO
Edilab Società di ingegneria



Coordinatore Sicurezza in fase progettazione
Ing. GLAUCO BUFO

Direzione Lavori
Ing. GLAUCO BUFO

Coordinatore Sicurezza in fase esecuzione
Arch. AMEDEO ZILIOLI

CUP I97H20002080004 - CUI L00162210348201900049 - AINOP STSCG337CSP0000003

Collegamento viabilistico Via Lagazzi - Via Emilia a San Prospero (obiettivo PUMS nuovi interventi infrastrutturali)

Progetto di fattibilità tecnico-economica

	data	descrizione	redatto da:	controllato da:	approvato da:
01	23.02.2022	S.d.F. - G.C. 76/2022	C.C.	Bianchini Frassinelli	Bianchini Frassinelli
02	30/04/2025	emissione	E. Bufo	G. Bufo	Bianchini Frassinelli
03	22/09/2025	emissione	E. Bufo	G. Bufo	Bianchini Frassinelli
04	06/02/2026	emissione	E. Bufo	G. Bufo	Michele Gadaleta
05	06/05/2026	emissione	E. Bufo	G. Bufo	Michele Gadaleta
06	17/06/2026	emissione	E. Bufo	G. Bufo	Giorgia Biasetti
07	20/07/2026	emissione	E. Bufo	G. Bufo	Giorgia Biasetti

Stato di Progetto

titolo elaborato:

Stato di progetto - Particolare costruttivo profilo longitudinali logitudinali reti scarico acque piovane

elaborato: 7.2

formato

scala 1:100

file: 7.0 Stato di progetto - Planimetria acque bianche

E' vietata la riproduzione e diffusione in qualsiasi forma. Tutti i diritti sono riservati nei termini di legge al Comune di Parma