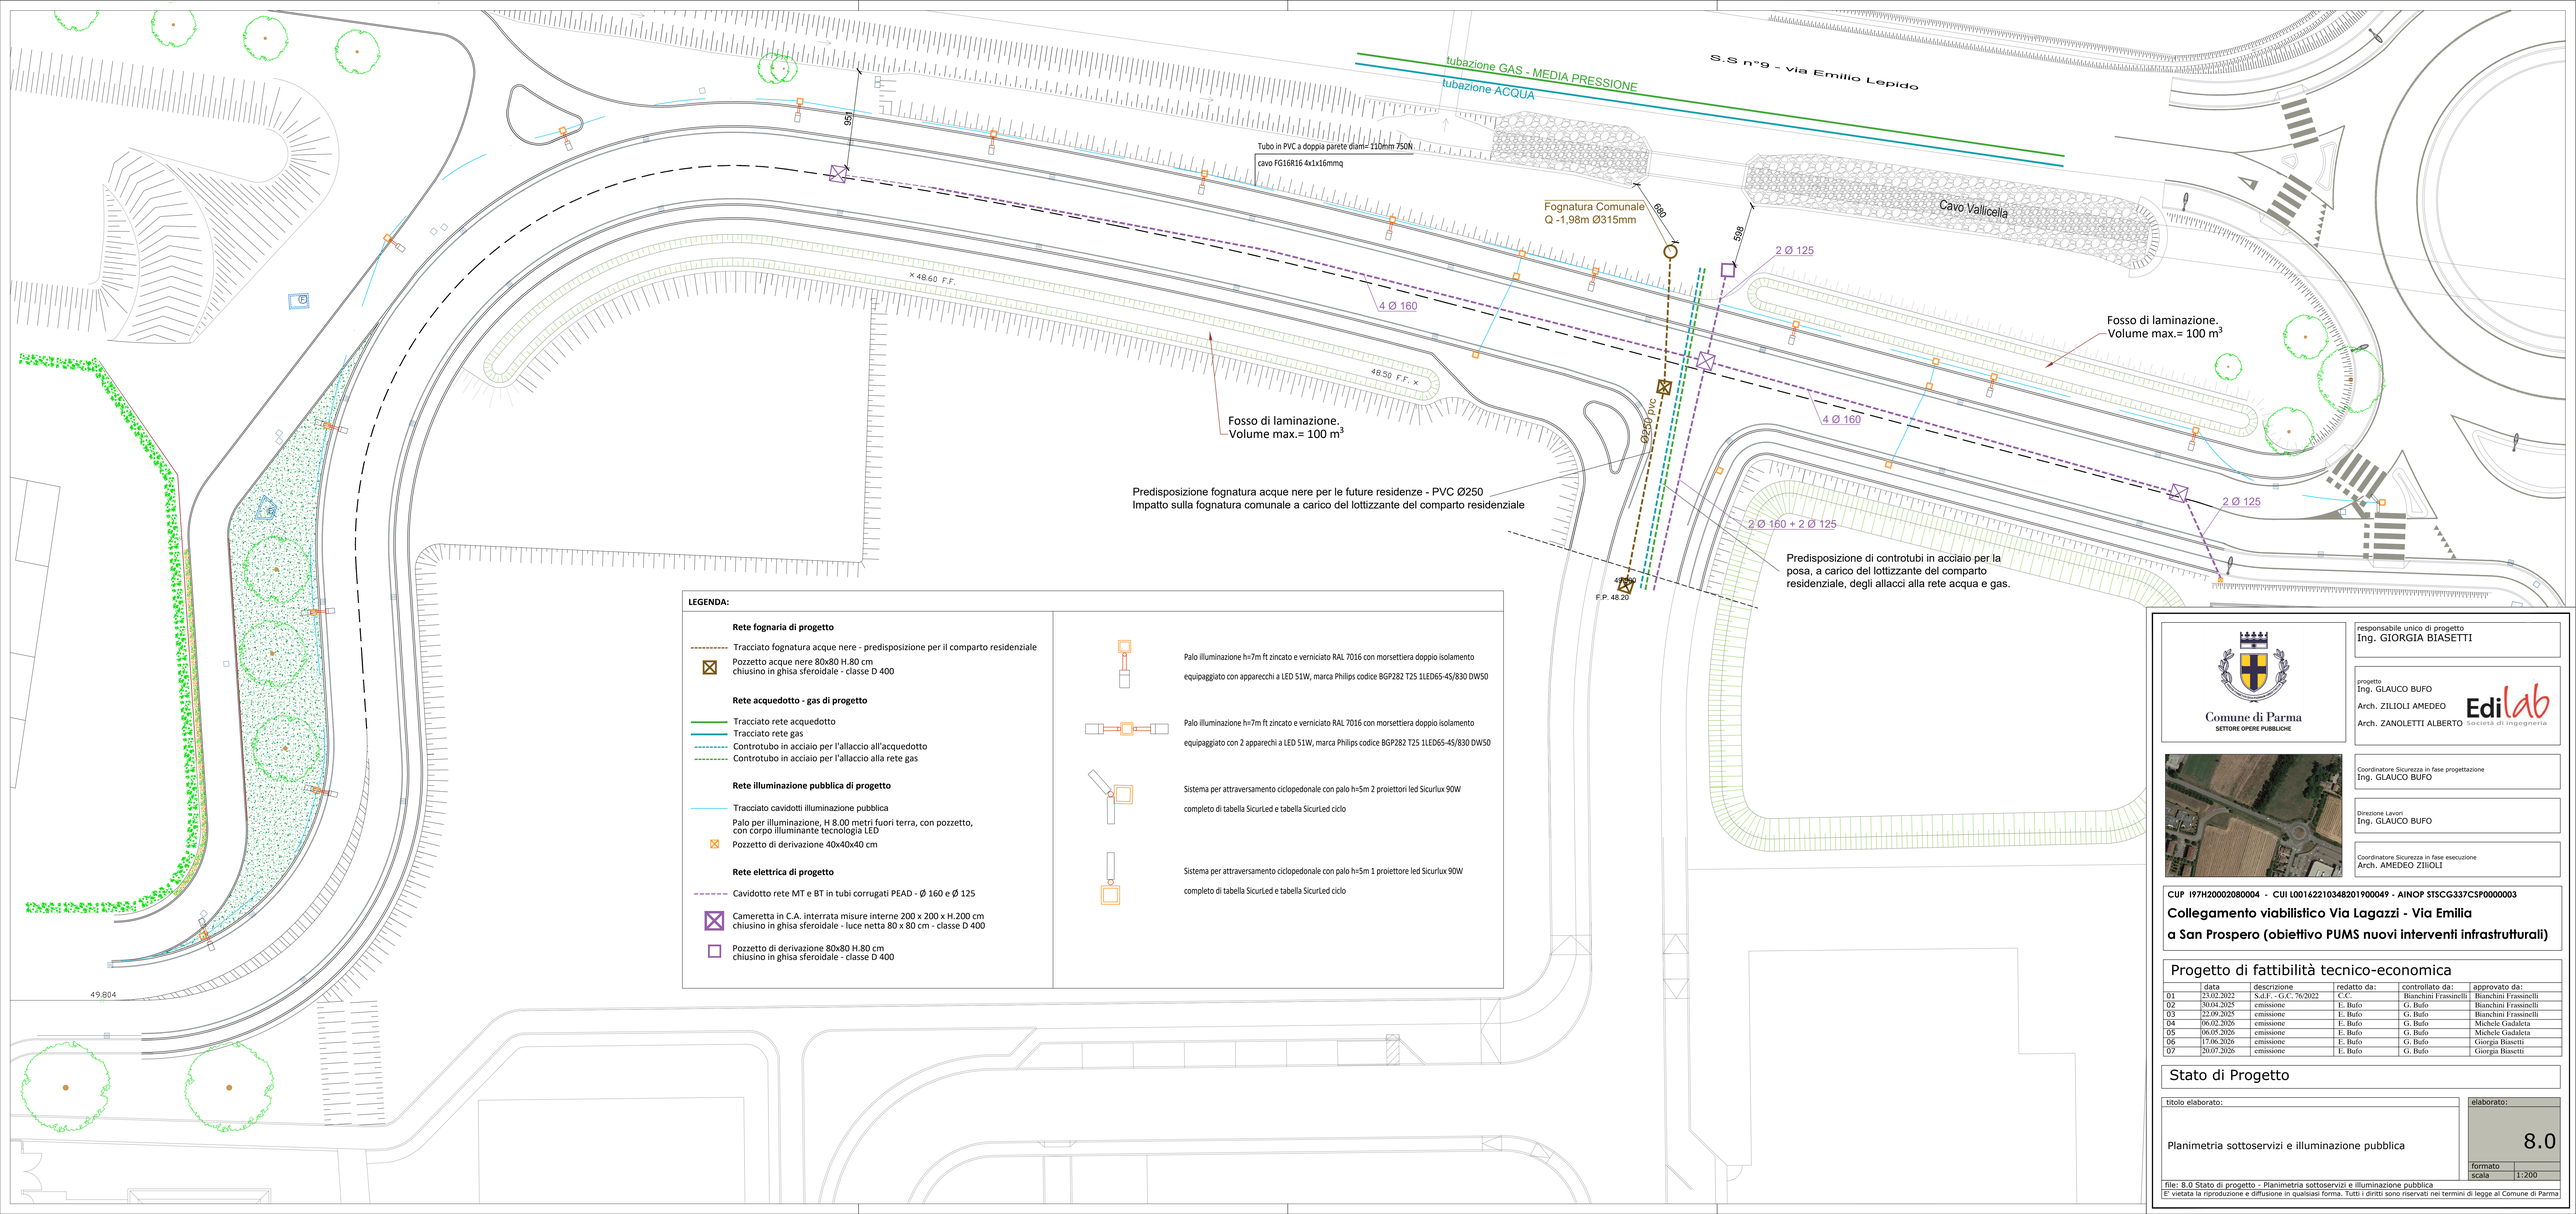


LEGENDA:

Rete fognaria di progetto

- Tracciato fognatura acque nere - predisposizione per il comparto residenziale
- Pozzetto acque nere 80x80 H.80 cm chiusino in ghisa sferoidale - classe D 400

Rete acquedotto - gas di progetto

- Tracciato rete acquedotto
- Tracciato rete gas
- Controtubo in acciaio per l'allaccio all'acquedotto
- Controtubo in acciaio per l'allaccio alla rete gas

Rete illuminazione pubblica di progetto

- Tracciato cavidotti illuminazione pubblica
- Palo per illuminazione, H 8.00 metri fuori terra, con pozzetto, con corpo illuminante tecnologia LED
- Pozzetto di derivazione 40x40x40 cm

Rete elettrica di progetto

- Cavidotto rete MT e BT in tubi corrugati PEAD - Ø 160 e Ø 125
- Cameretta in C.A. interrata misure interne 200 x 200 x H.200 cm chiusino in ghisa sferoidale - luce netta 80 x 80 cm - classe D 400
- Pozzetto di derivazione 80x80 H.80 cm chiusino in ghisa sferoidale - classe D 400

- Palo illuminazione h=7m ft zincato e verniciato RAL 7016 con morsettiera doppio isolamento equipaggiato con apparecchi a LED 51W, marca Philips codice BGP282 T25 1LED65-4S/830 DW50
- Palo illuminazione h=7m ft zincato e verniciato RAL 7016 con morsettiera doppio isolamento equipaggiato con 2 apparechi a LED 51W, marca Philips codice BGP282 T25 1LED65-4S/830 DW50
- Sistema per attraversamento ciclopedonale con palo h=5m 2 proiettori led Sicurlux 90W completo di tabella SicurLed e tabella SicurLed ciclo
- Sistema per attraversamento ciclopedonale con palo h=5m 1 proiettore led Sicurlux 90W completo di tabella SicurLed e tabella SicurLed ciclo

Comune di Parma
SETTORE OPERE PUBBLICHE

responsabile unico di progetto
Ing. GIORGIA BIASETTI

progetto
Ing. GLAUCO BUFO
Arch. ZILIOLI AMEDEO
Arch. ZANOLETTI ALBERTO
Edilab Società di Ingegneria

Coordinatore Sicurezza in fase progettazione
Ing. GLAUCO BUFO

Direzione Lavori
Ing. GLAUCO BUFO

Coordinatore Sicurezza in fase esecuzione
Arch. AMEDEO ZILIOLI

CUP I97H20002080004 - CUI I00162210348201900049 - AINOP STSCG337CSP0000003

Collegamento viabilistico Via Lagazzi - Via Emilia a San Prospero (obiettivo PUMS nuovi interventi infrastrutturali)

Progetto di fattibilità tecnico-economica

	data	descrizione	redatto da:	controllato da:	approvato da:
01	23.02.2022	S.d.F. - G.C. 76/2022	C.C.	Bianchini Frassinelli	Bianchini Frassinelli
02	30.04.2025	emissione	E. Bufo	G. Bufo	Bianchini Frassinelli
03	22.09.2025	emissione	E. Bufo	G. Bufo	Bianchini Frassinelli
04	06.02.2026	emissione	E. Bufo	G. Bufo	Michele Gadaleta
05	06.05.2026	emissione	E. Bufo	G. Bufo	Michele Gadaleta
06	17.06.2026	emissione	E. Bufo	G. Bufo	Giorgia Biasetti
07	20.07.2026	emissione	E. Bufo	G. Bufo	Giorgia Biasetti

Stato di Progetto

titolo elaborato:

Planimetria sottoservizi e illuminazione pubblica

elaborato: 8.0

formato

scala 1:200

file: 8.0 Stato di progetto - Planimetria sottoservizi e illuminazione pubblica

E' vietata la riproduzione e diffusione in qualsiasi forma. Tutti i diritti sono riservati nei termini di legge al Comune di Parma