



Inquadramento su base CTR Multiscala e Ortofoto - 1:50.000

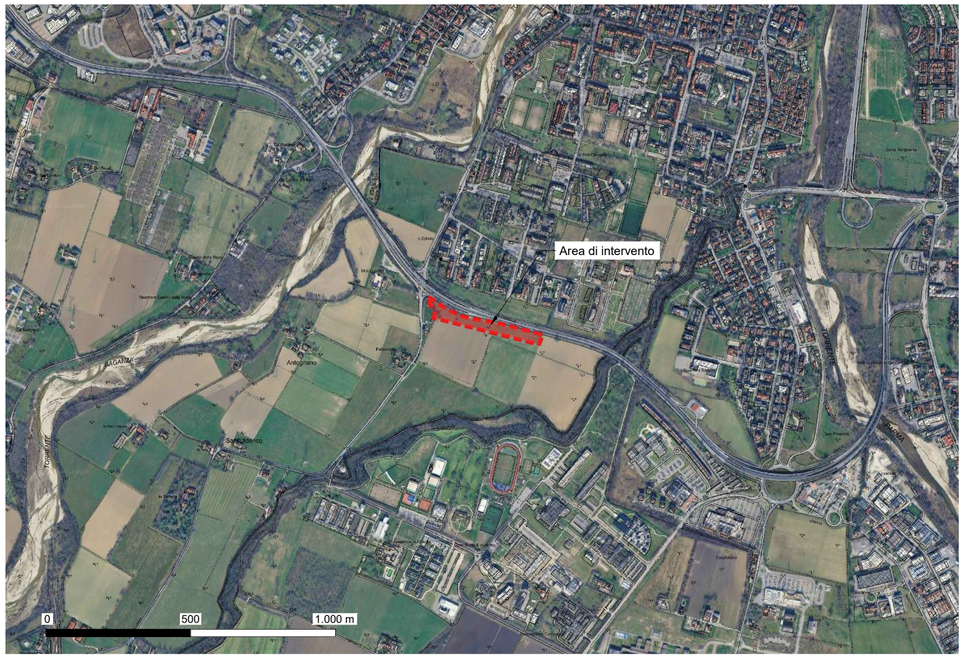

Inquadramento su base CTR Multiscala e Ortofoto - 1:15.000

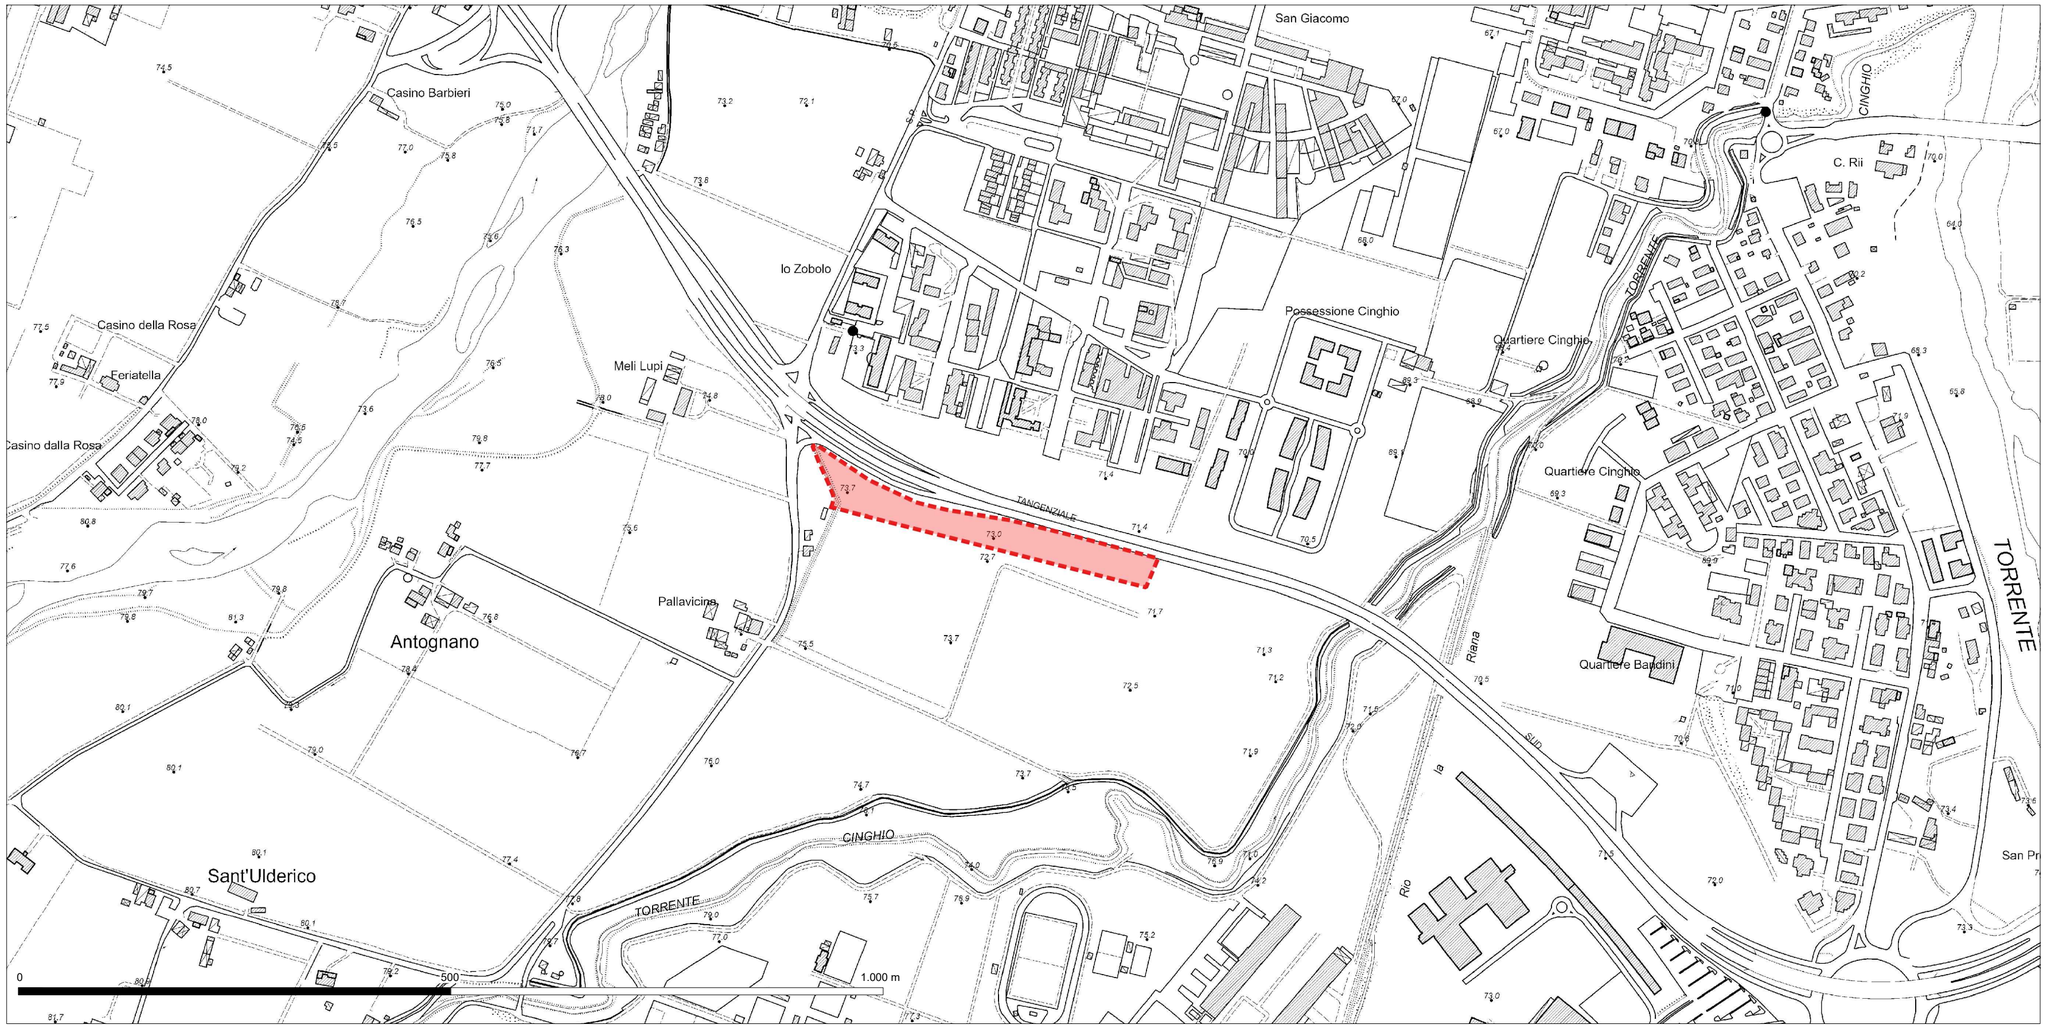

Perimetro di intervento su base CTR - DBTR - Regione Emilia-Romagna - 1:5.000

Comune di Parma

SETTORE POLITICHE ABITATIVE E MANUTENZIONI

S.O. Cura e Gestione del Verde Pubblico

PROGETTO DI FORESTAZIONE URBANA BOSCO STRADA MONTANARA

PROGETTO DI FATTIBILITA' TECNICO-ECONOMICA

CUP I98H26000350006

GRUPPO DI LAVORO:
RUP: Dott. Manuela Grillo
PROGETTISTA: Arch. Paes. Enrico Turini
CSP: Arch. Erica Dallasta
AGRONOMO: Dott. Petra Montanarini

TAV.01

Inquadramento e perimetro di progetto su base CTR

Scala: 1:5000

LEGENDA

Area d'intervento
14.400 mq