


Stato di fatto

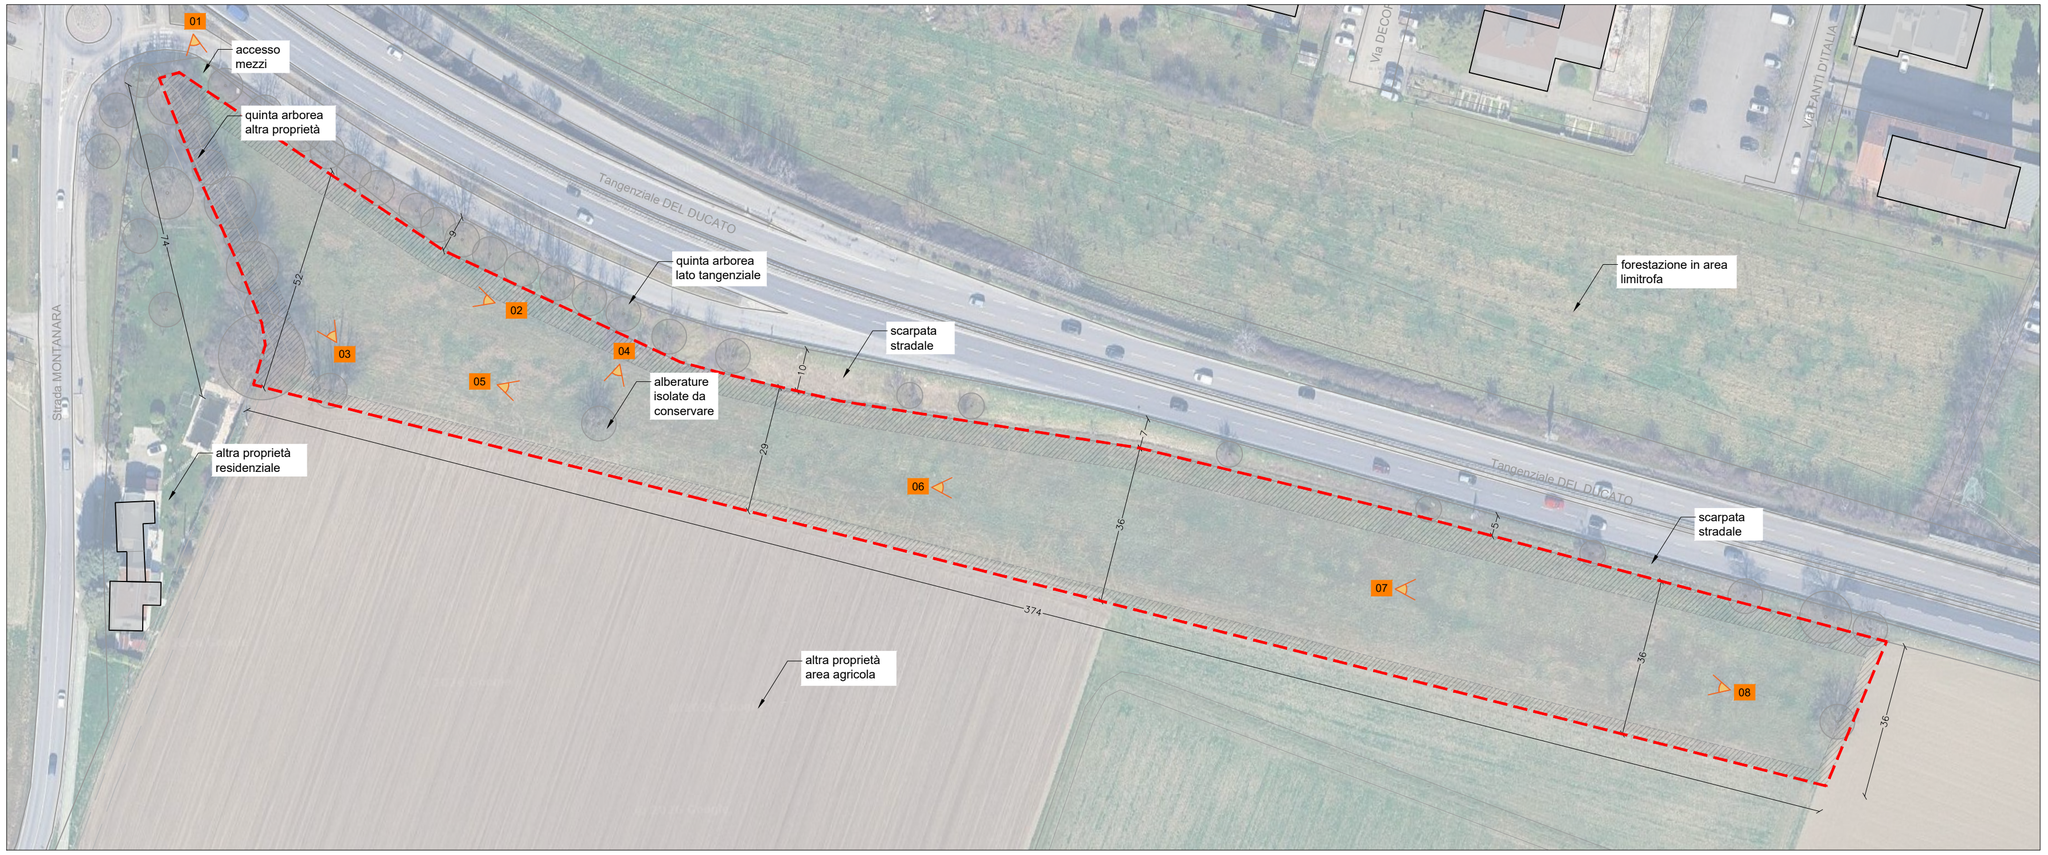

01 Accesso carrabile all'area



01 Quinte arboree esistenti di delimitazione lato Tangenziale



03 Quinte arboree esistenti di delimitazione lato altra proprietà



01 Alberatura isolata esistente (Noce), conservata da progetto, e vista su area agricola a sud dell'area



05 Sviluppo ovest-est e limite con area agricola a sud dell'area



06 Sviluppo ovest-est e limite con la scarpata della tangenziale (esclusa da progetto)



07 Sviluppo ovest-est e limite con la scarpata della tangenziale (esclusa da progetto)



08 Sviluppo est-ovest dell'area

Documentazione fotografica

Comune di Parma

SETTORE POLITICHE ABITATIVE E MANUTENZIONI

S.O. Cura e Gestione del Verde Pubblico

PROGETTO DI FORESTAZIONE URBANA BOSCO STRADA MONTANARA

PROGETTO DI FATTIBILITA' TECNICO-ECONOMICA

CUP I98H26000350006

GRUPPO DI LAVORO:
RUP: Dott. Manuela Grillo
PROGETTISTA: Arch. Paes. Enrico Turini
CSP: Arch. Erica Dallasta
AGRONOMO: Dott. Petra Montanarini

TAV.03

Planimetria dello stato di fatto e documentazione fotografica con punti di presa

Scala: 1:1000

LEGENDA

- Area d'intervento **mq 14.400**
- Viabilità
- Fabbricati
- Alberature esistenti
- Punti di presa fotografica