
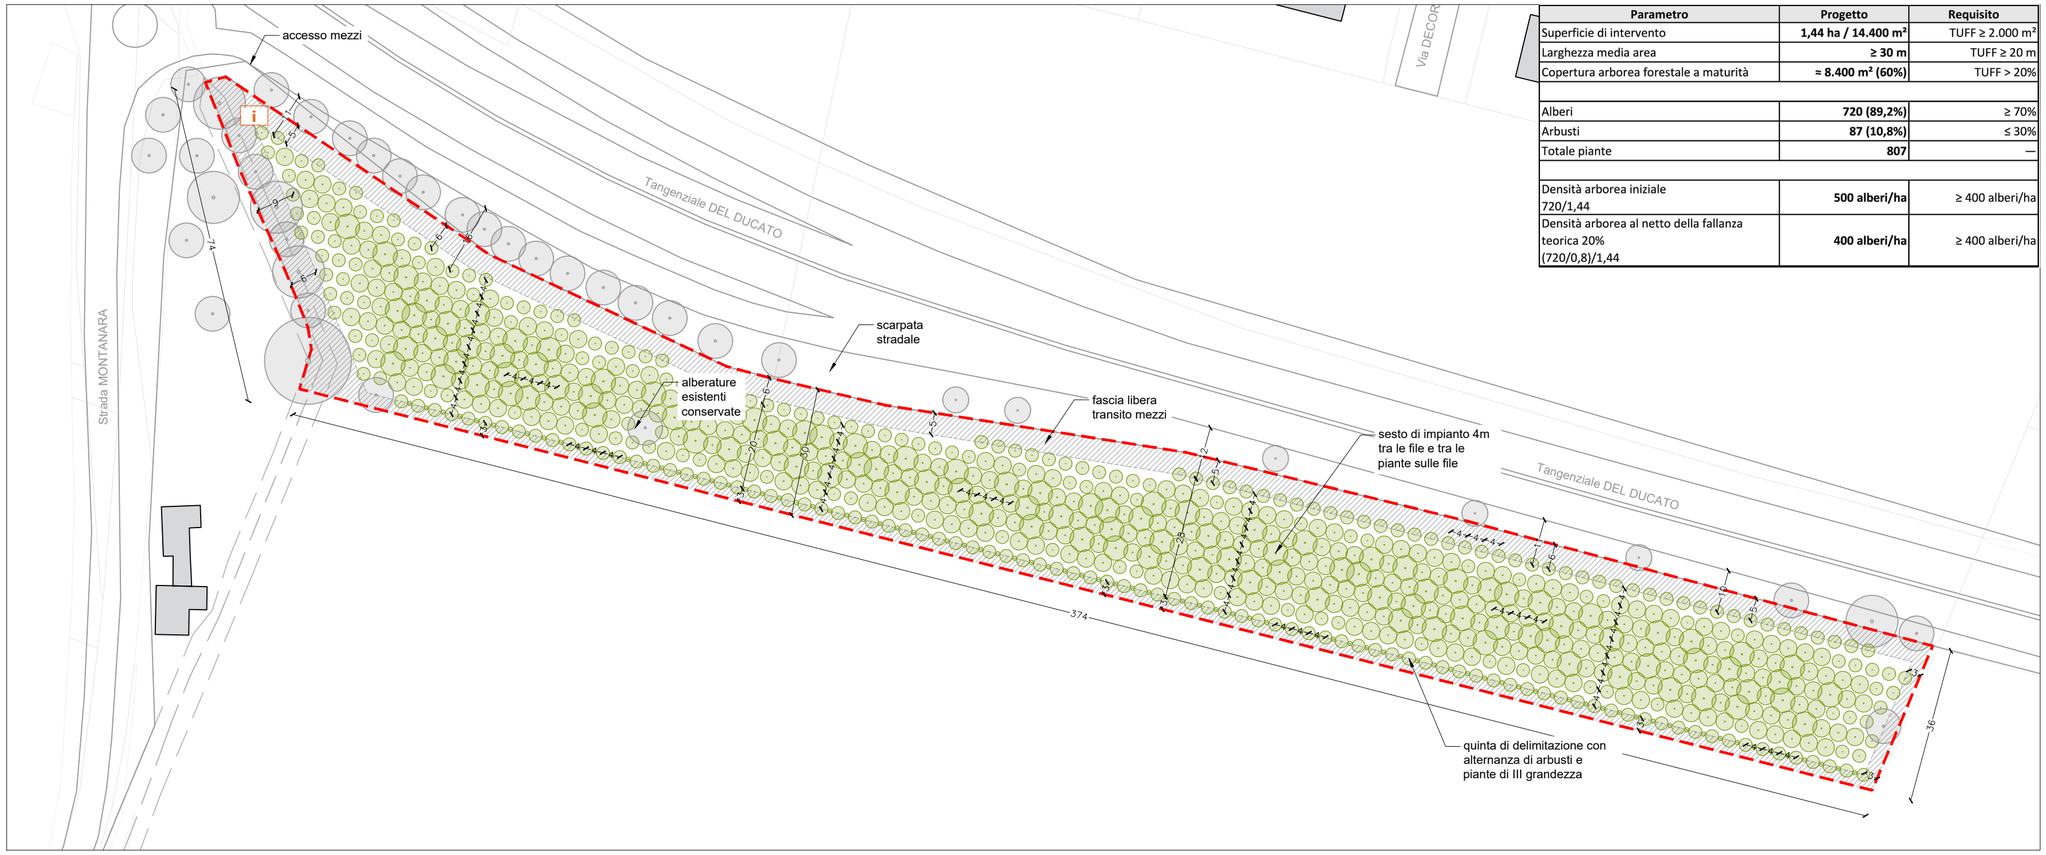


Parametro	Progetto	Requisito
Superficie di intervento	**1,44 ha / 14.400 m²**	TUFF ≥ 2.000 m²
Larghezza media area	**≥ 30 m**	TUFF ≥ 20 m
Copertura arborea forestale a maturità	**≈ 8.400 m² (60%)**	TUFF > 20%
Alberi	**720 (89,2%)**	≥ 70%
Arbusti	**87 (10,8%)**	≤ 30%
Totale piante	**807**	—
Densità arborea iniziale 720/1,44	**500 alberi/ha**	≥ 400 alberi/ha
Densità arborea al netto della fallanza teorica 20% (720/0,8)/1,44	**400 alberi/ha**	≥ 400 alberi/ha

Sesto d'impianto forestale

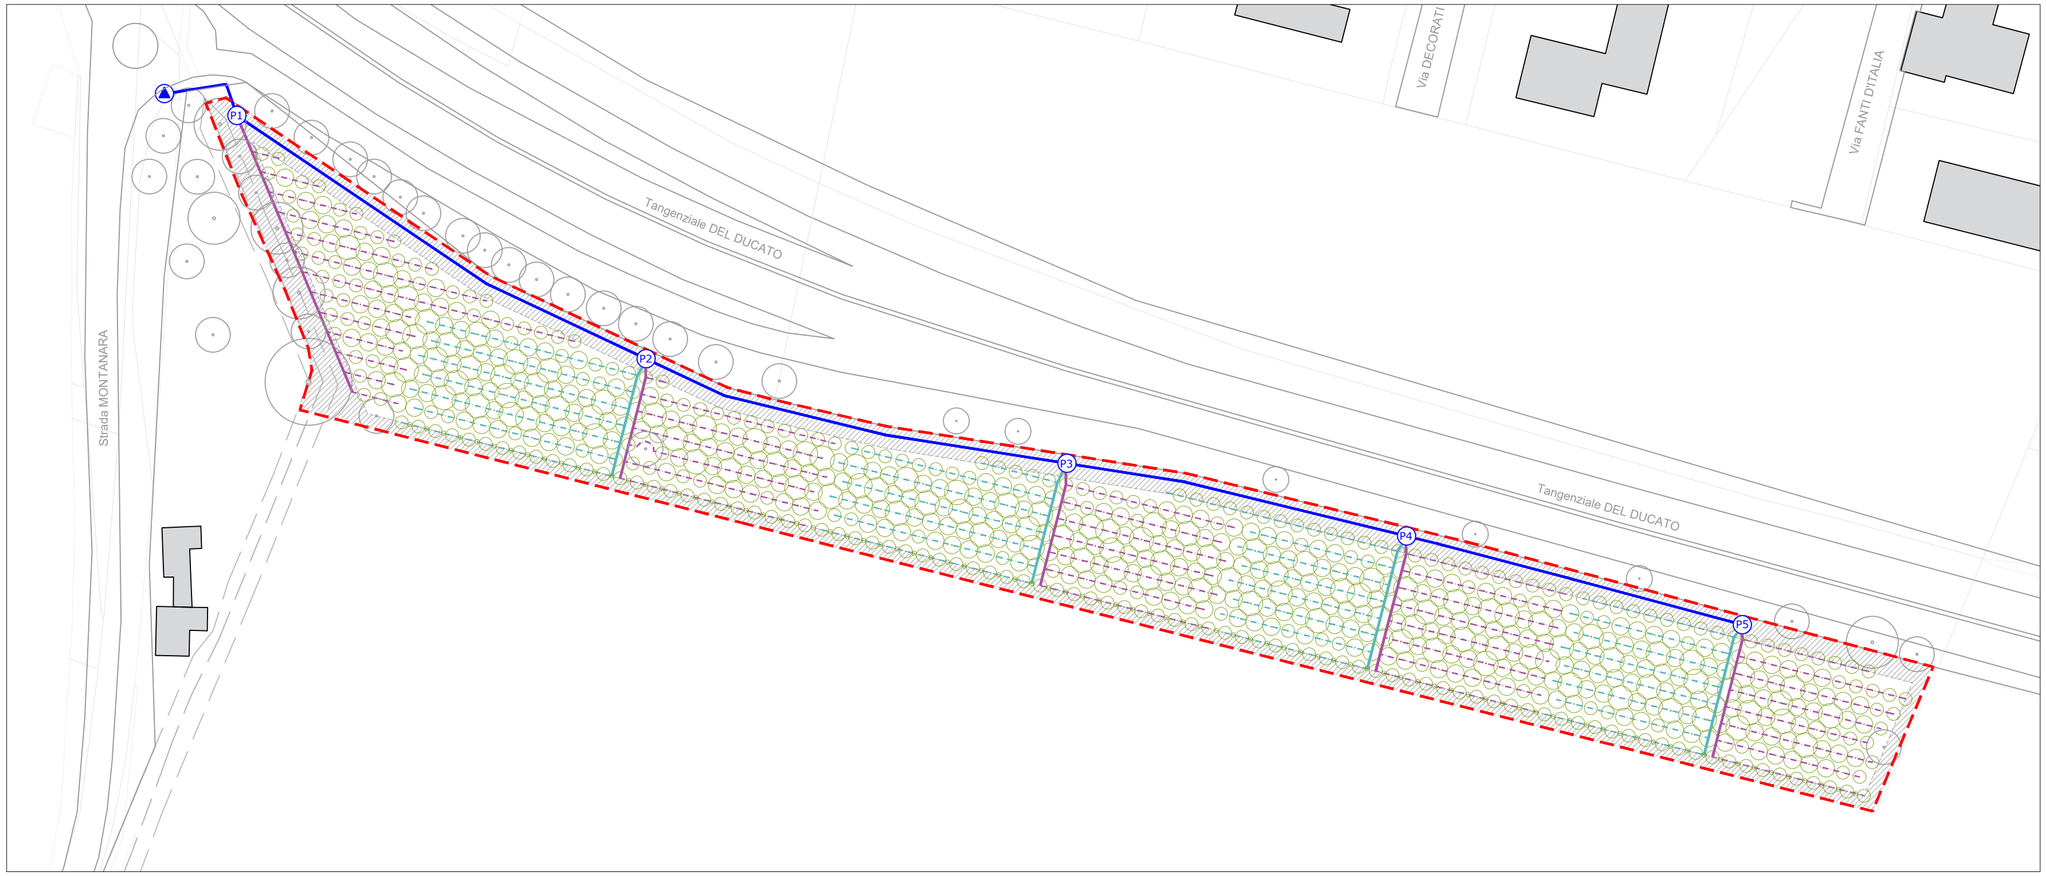

Impianto di irrigazione a goccia

Comune di Parma

SETTORE POLITICHE ABITATIVE E MANUTENZIONI

S.O. Cura e Gestione del Verde Pubblico

PROGETTO DI FORESTAZIONE URBANA BOSCO STRADA MONTANARA

PROGETTO DI FATTIBILITA' TECNICO-ECONOMICA

CUP I98H26000350006

GRUPPO DI LAVORO:
RUP: Dott. Manuela Grillo
PROGETTISTA: Arch. Paes. Enrico Turini
CSP: Arch. Erica Dallasta
AGRONOMO: Dott. Petra Montanarini

TAV.04

Planimetria dell'impianto forestale e della rete irrigua

Scala: 1:1000

LEGENDA

- Area d'intervento **mq 14.400**
- Fascia di rispetto perimetrale
- Alberature esistenti
- Nuove piantumazioni **n.807**
  - Alberature I grandezza **n.108 (13%)**
  - Alberature II grandezza **n.340 (42%)**
  - Alberature III grandezza **n.272 (34%)**
  - Arbusti **n.87 (11%)**
- Cartello informativo RE-R "Mettiamo radici per il futuro"
- Allaccio alla rete idrica esistente
- Tubazione PEAD Ø40 PN 16 AD adduzione alle elettrovalvole
- Tubazione PEAD Ø32 PN 16 AD distribuzione dal pozzetto alle file
- Ala gocciolante autocompensante Ø16 PN 10 AD
- Pozzetto ispezionabile irriguo comprensivo di elettrovalvole 1', filtro, riduttore di pressione, unità di controllo, programmatore a batteria