ALLEGATO C
Planimetria

Ortofoto dell'area in oggetto, in verde la POSIZIONE e il NUMERO PIANTA.






Non si rilevano interferenze tra strutture edilizie, manufatti o reti tecnologiche e la Zona di Protezione dell'Albero (ZPA) interessata dagli interventi previsti, in quanto l'esemplare è collocato all'interno del giardino monumentale denominato Parco Ducale, in un'area verde priva di elementi interferenti con la ZPA.

Inquadramento



Individuazione ZPA piante 479 - scala 1:500

Perimetro area ZPA - totale: ca. 31 m

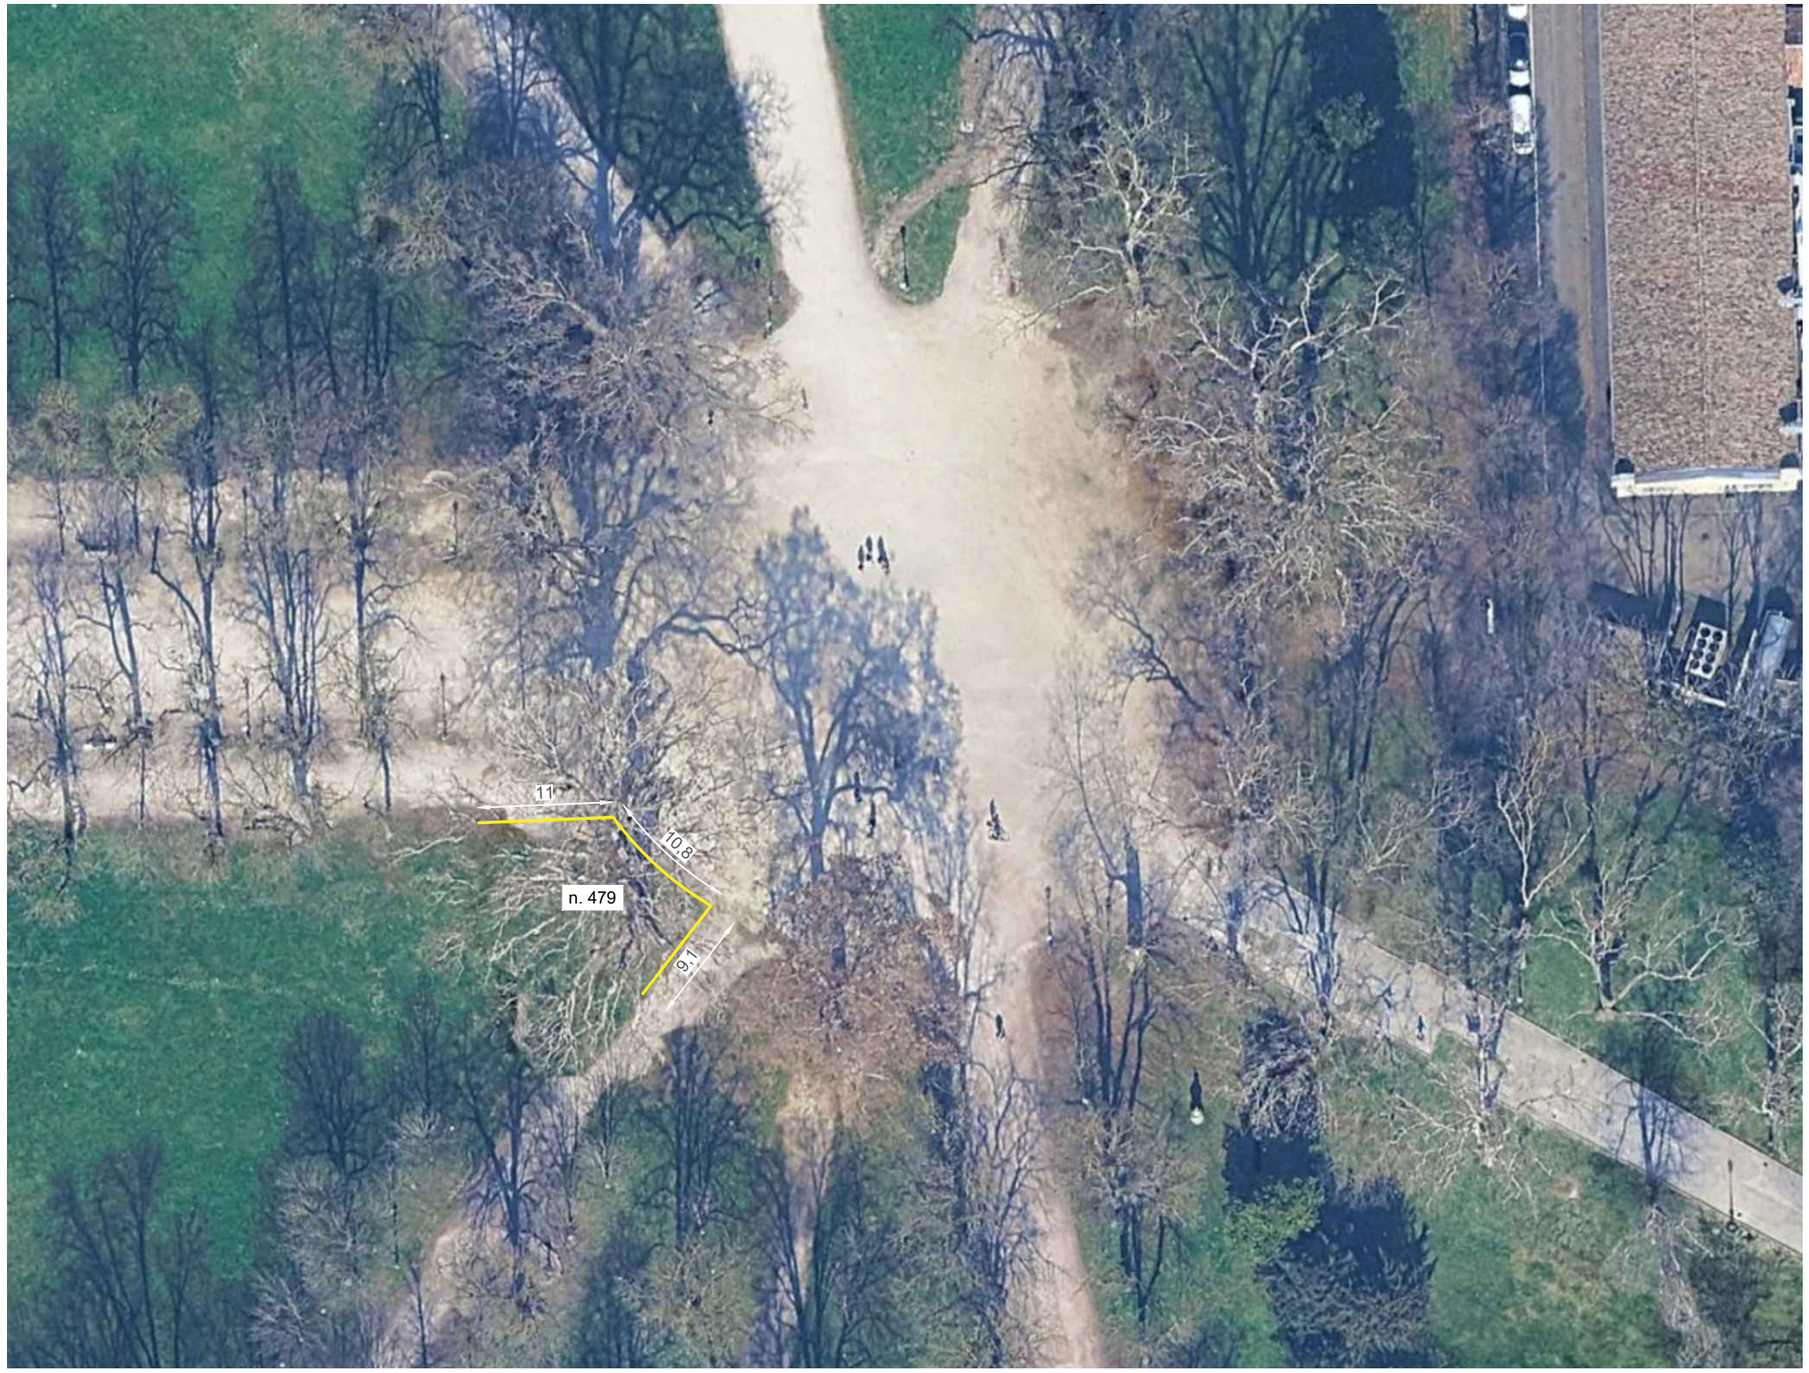

Comune di Parma SETTORE POLITICHE ABITATIVE E MANUTENZIONI S.O. Cura e Gestione del Verde Pubblico	N	ZPA - Parco Ducale Comune di Parma 25 sett 2026	Tav. 01 formato: A3