

TAV.1

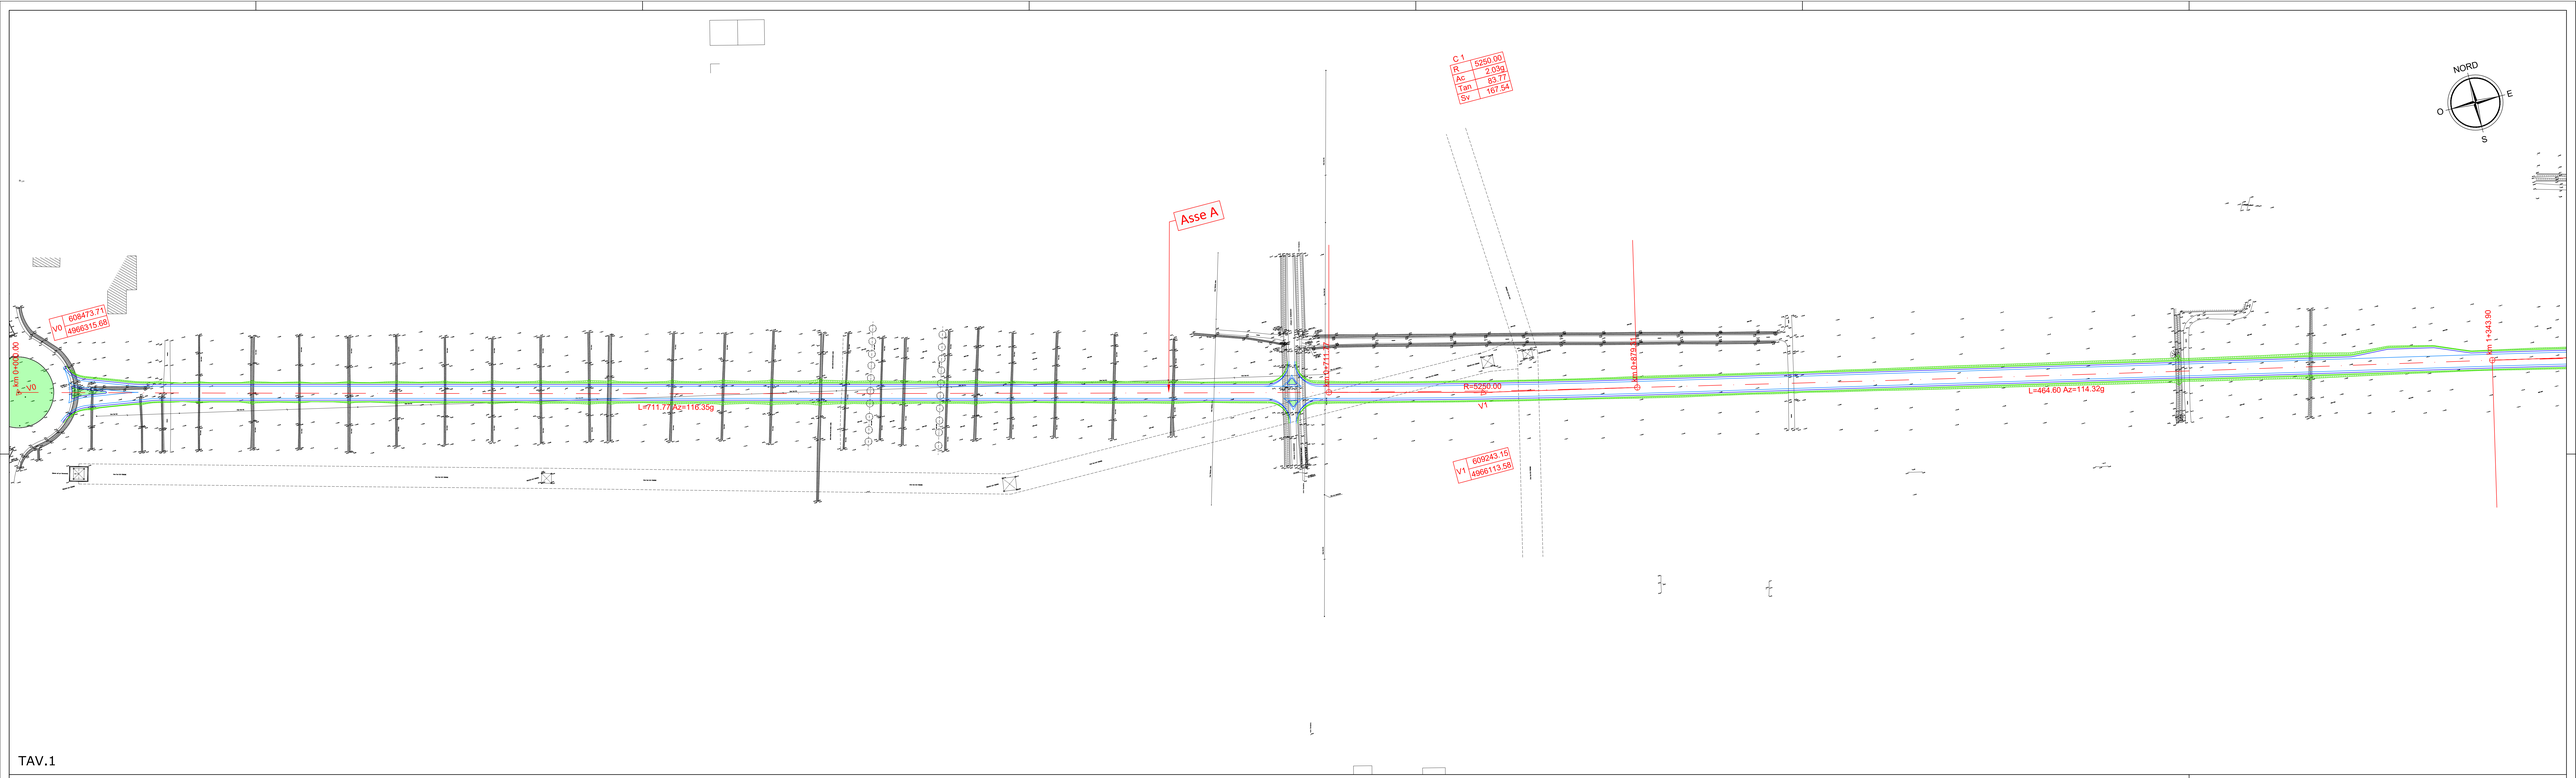

TAV.2

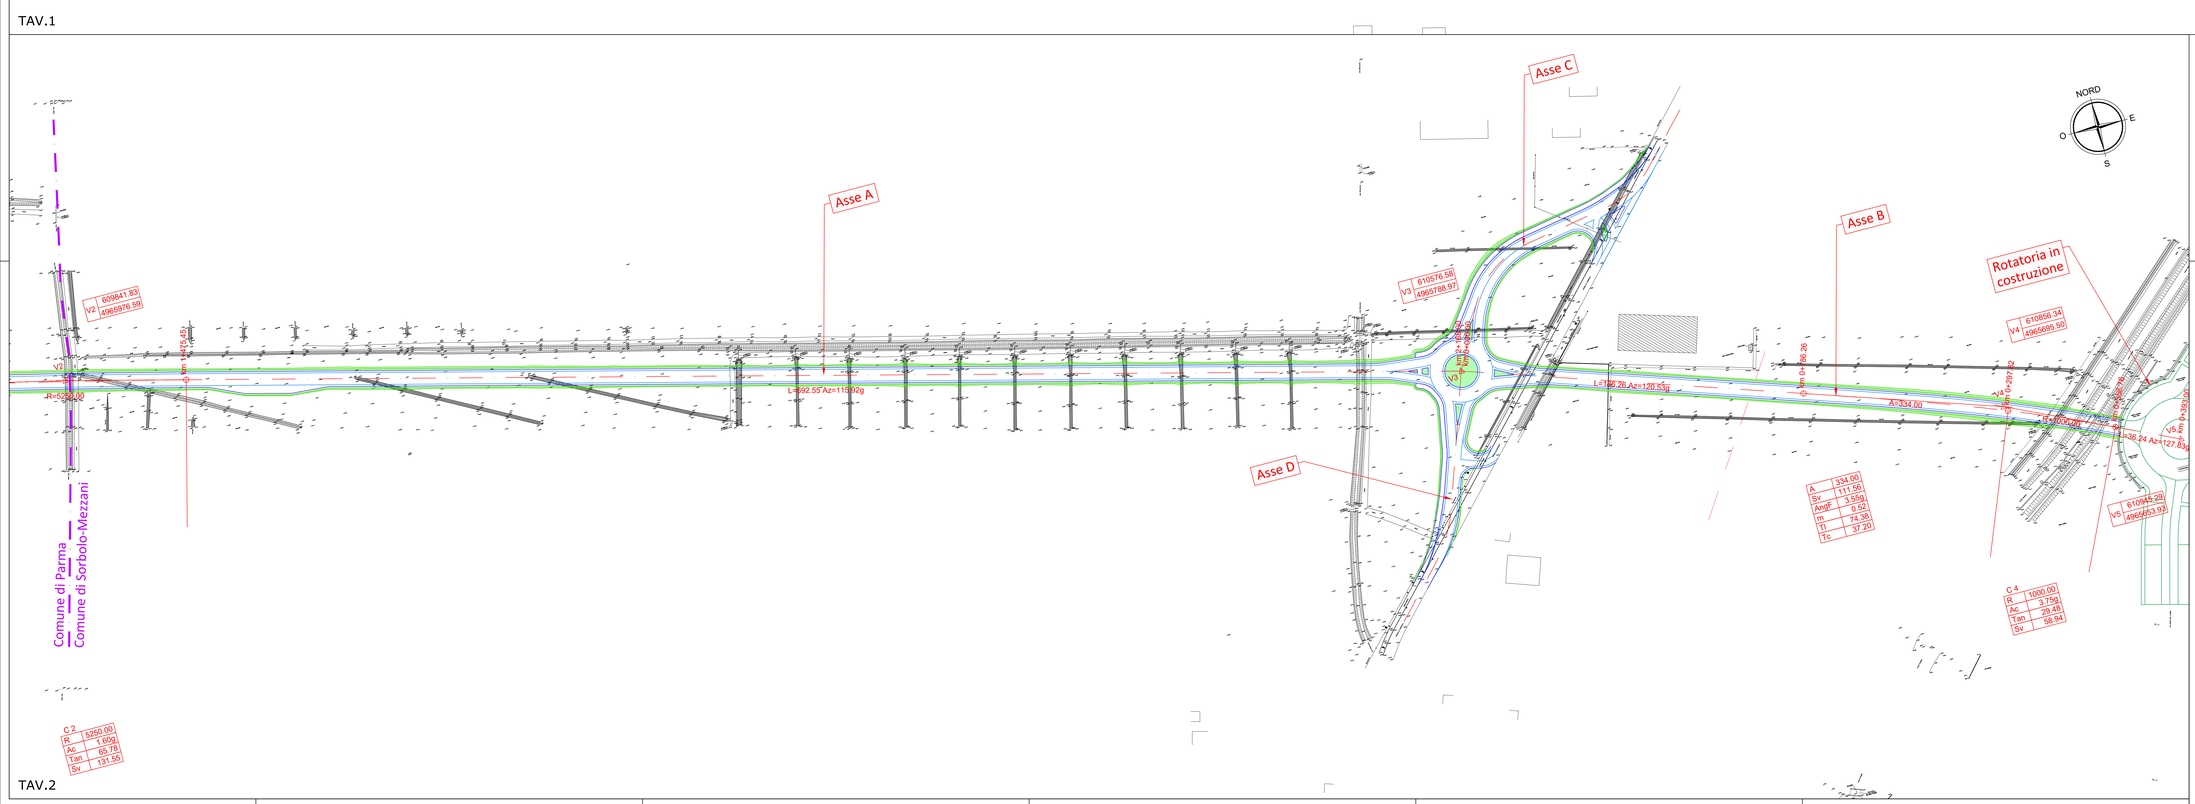

PLANIMETRIA D'INSIEME

COMUNE DI PARMA
SETTORE OPERE PUBBLICHE

dirigente settore Opere Pubbliche
ING. MICHELE GADALETA

responsabile unico del progetto
ING. CECILIA DAMONI

progettazione
G.T. Engineering S.r.l.
ING. LUCA TESTA

ingegneria civile

coordinatore per la sicurezza in fase di progettazione
G.T. Engineering S.r.l.
ING. LUCA TESTA

Prolungamento di Via Franklin tra SP72 Parma-Mezzani e SP62R della Cisa

PROGETTO DI FATTIBILITÀ TECNICO-ECONOMICA

revisione:	data:	descrizione:	redatto da:	controllato da:	approvato da:
01	ottobre 2026	aggiornamento	ing. L. Testa	ing. C. Damoni	ing. M. Gadaleta
02					
03					
04					
05					
06					

TITOLO ELABORATO:

PLANIMETRIA DI TRACCIAMENTO

N° ELABORATO:

3

formato	A0+
scala	1:1000
file:	3

E' vietata la riproduzione e diffusione in qualsiasi forma. Tutti i diritti sono riservati nei termini di legge al Comune di Parma