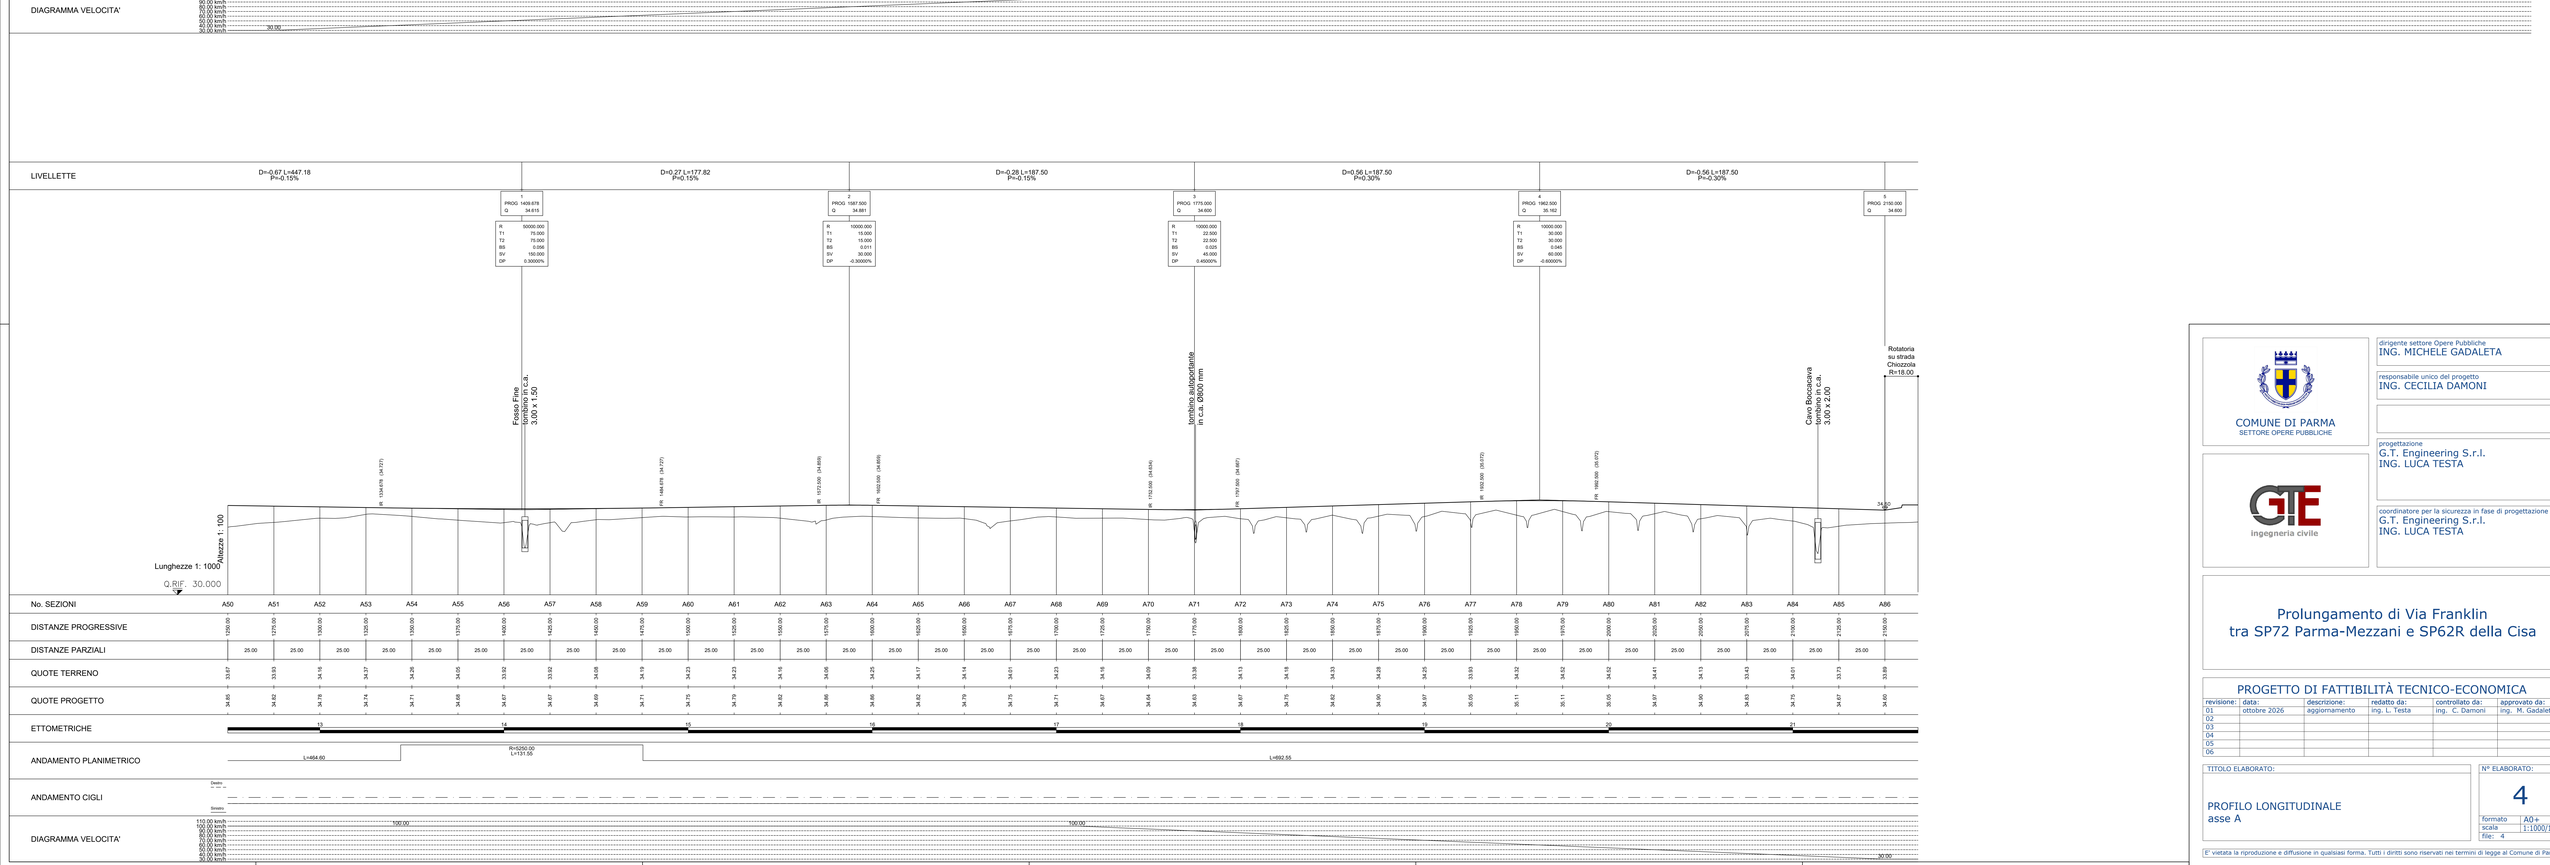



COMUNE DI PARMA
SETTORE OPERE PUBBLICHE

dirigente settore Opere Pubbliche
ING. MICHELE GADALETA

responsabile unico del progetto
ING. CECILIA DAMONI

progettazione
G.T. Engineering S.r.l.
ING. LUCA TESTA

ingegneria civile

coordinatore per la sicurezza in fase di progettazione
G.T. Engineering S.r.l.
ING. LUCA TESTA

# Prolungamento di Via Franklin tra SP72 Parma-Mezzani e SP62R della Cisa

## PROGETTO DI FATTIBILITÀ TECNICO-ECONOMICA

| revisione: | data: | descrizione: | redatto da: | controllato da: | approvato da: |
|---|---|---|---|---|---|
| 01 | ottobre 2026 | aggiornamento | ing. L. Testa | ing. C. Damoni | ing. M. Gadaleta |
| 02 | | | | | |
| 03 | | | | | |
| 04 | | | | | |
| 05 | | | | | |
| 06 | | | | | |

TITOLO ELABORATO:

PROFILO LONGITUDINALE
asse A

N° ELABORATO:

4

formato A0+
scala 1:1000/100
file: 4

E' vietata la riproduzione e diffusione in qualsiasi forma. Tutti i diritti sono riservati nei termini di legge al Comune di Parma