
LEGENDA

SIMBOLO	DESCRIZIONE	SIMBOLO	DESCRIZIONE
	CADITOIE ESISTENTE		POZZETTO ESISTENTE
	CADITOIE DI PROGETTO		POZZETTO DI PROGETTO
	CADITOIE DA PORTARE IN QUOTA		POZZETTO DA PORTARE IN QUOTA

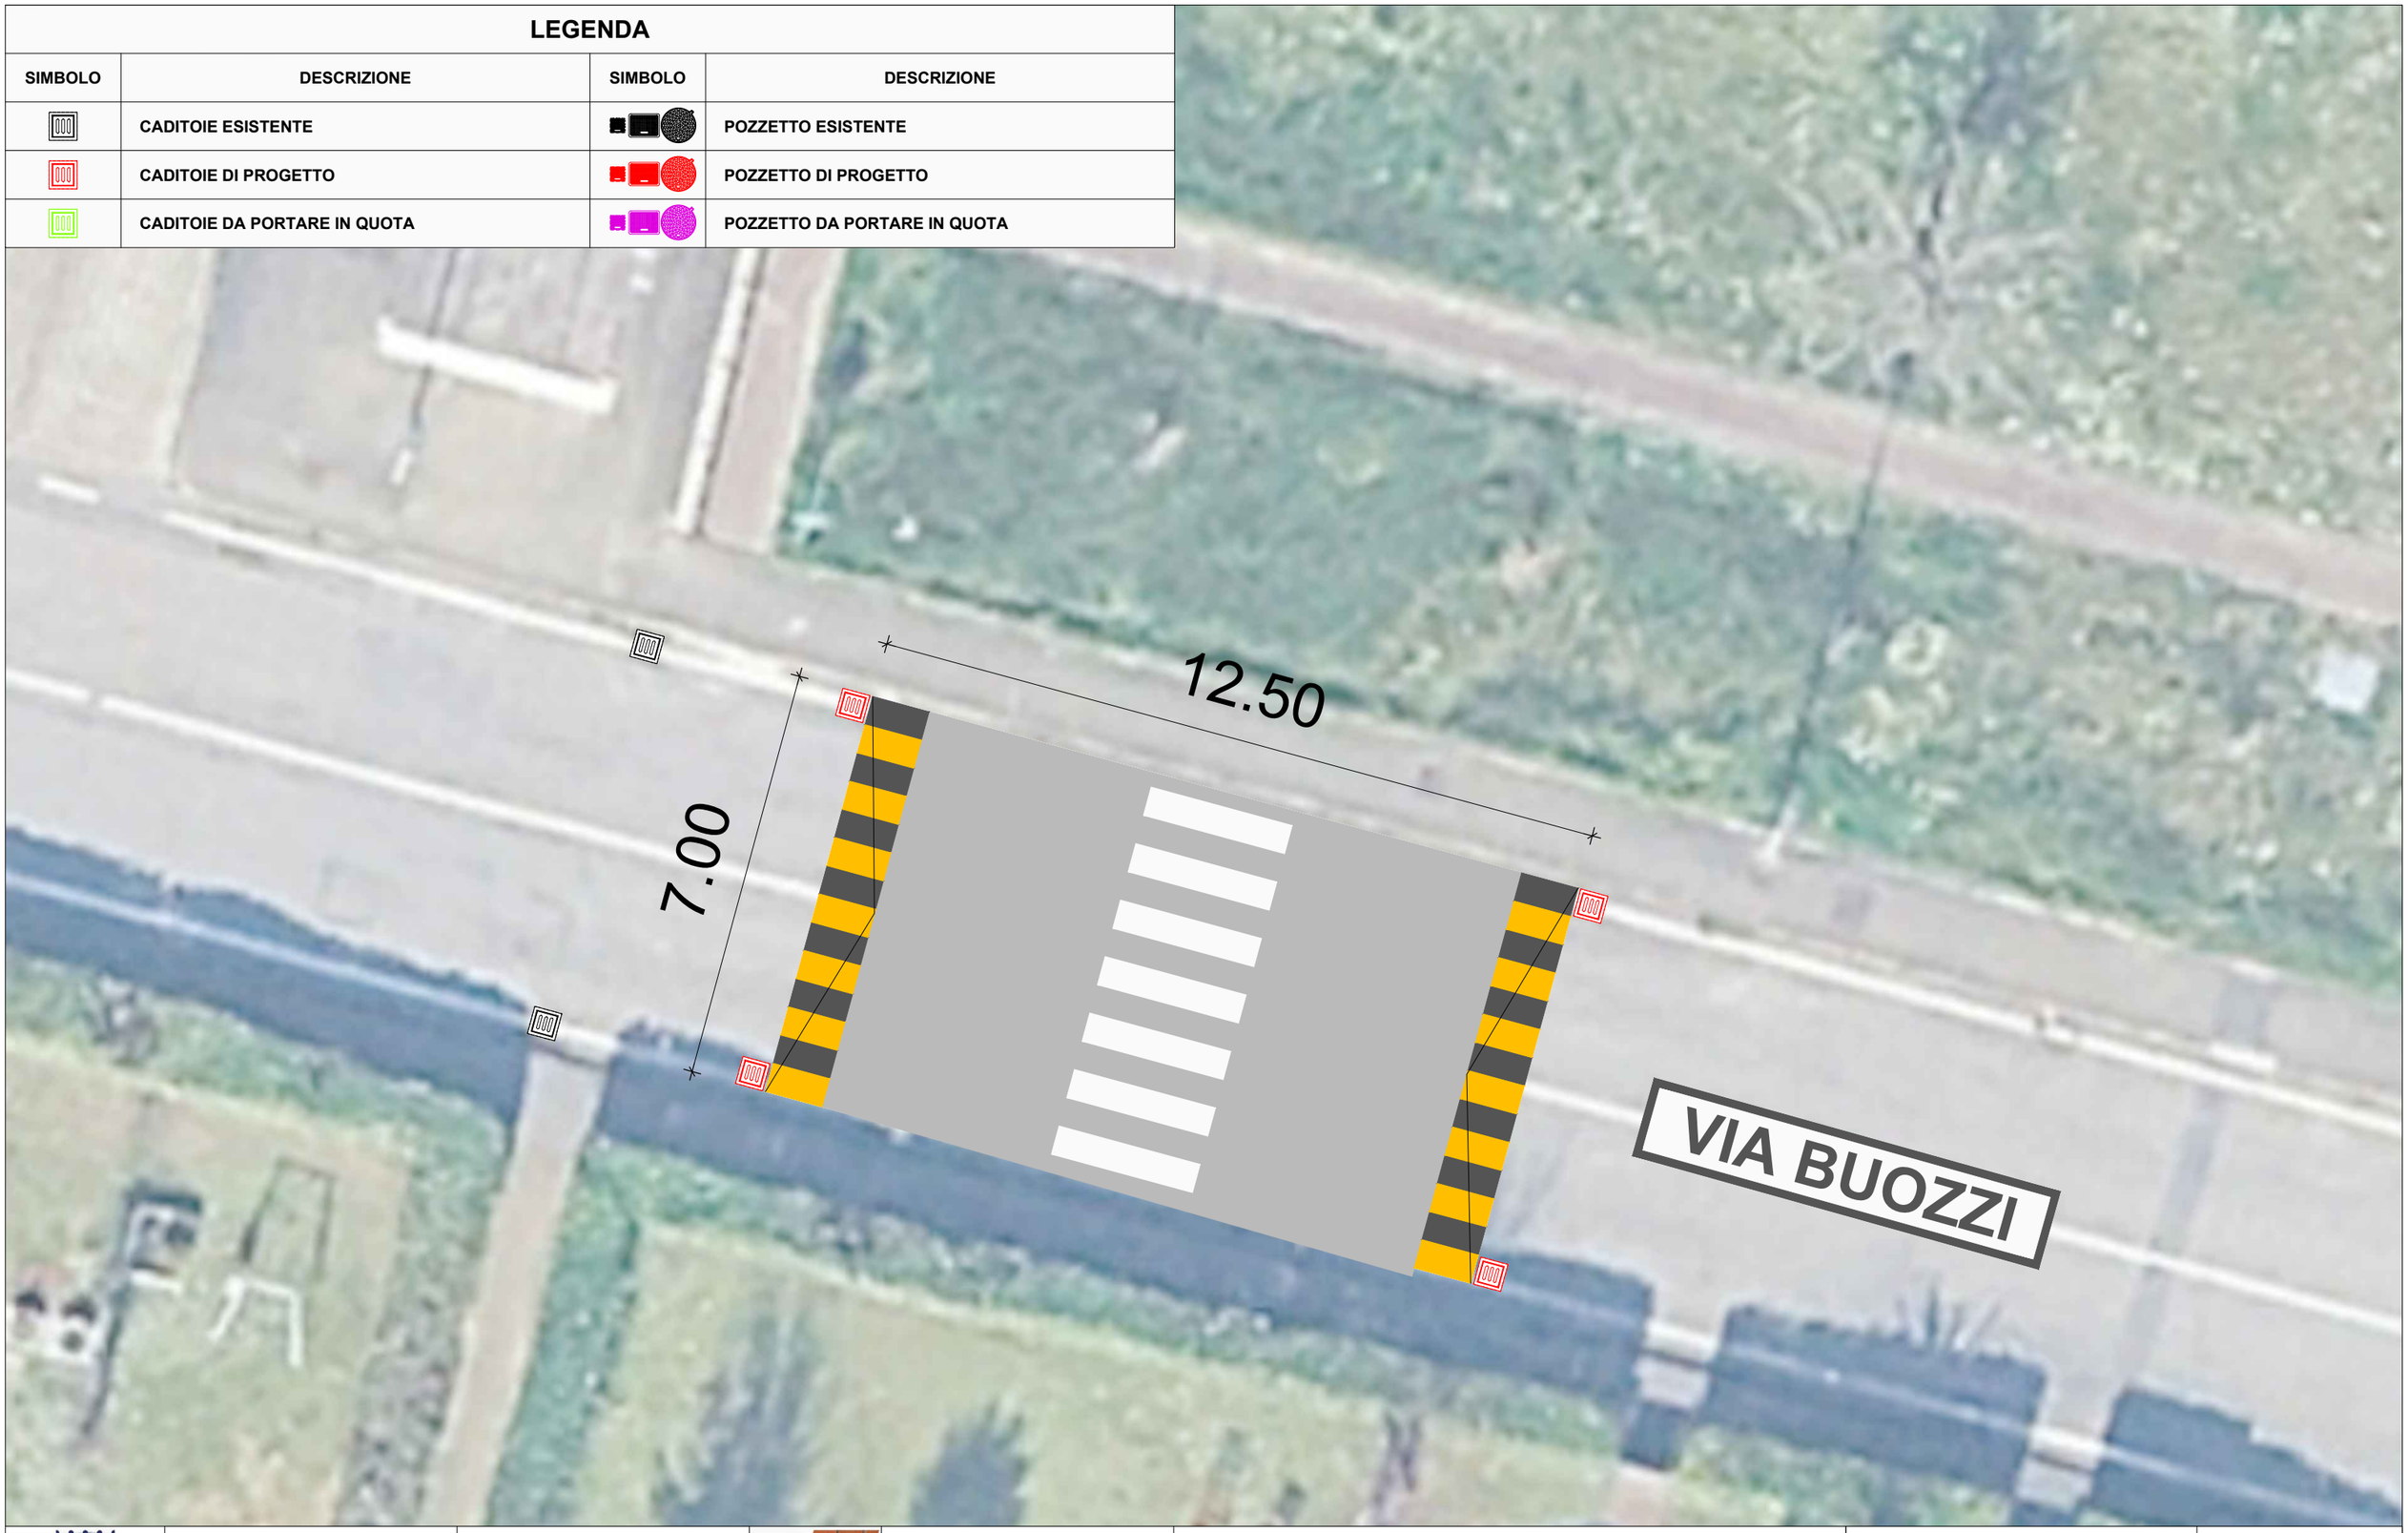

	Comune di Parma settore Mobilità e Trasporti	Responsabile unico del Progetto: ing. ANDREA MANCINI		Progettista: ing. ENRICO TEDESCHI Collaboratori: ing. ALESSIA MENDOLA geom. SIMONE BARBIERI	Progetto esecutivo: INTERVENTI DI MESSA IN SICUREZZA STRADALE E TRAFFIC CALMING CUP: I99J24000640004	Titolo elaborato: **INTERVENTO 2** via Buozzi presso parco dei Gelsi *progetto*	N° elaborato: **B020c** data: giugno 2026 scala: 1:100