


SEZIONE FRONTALE

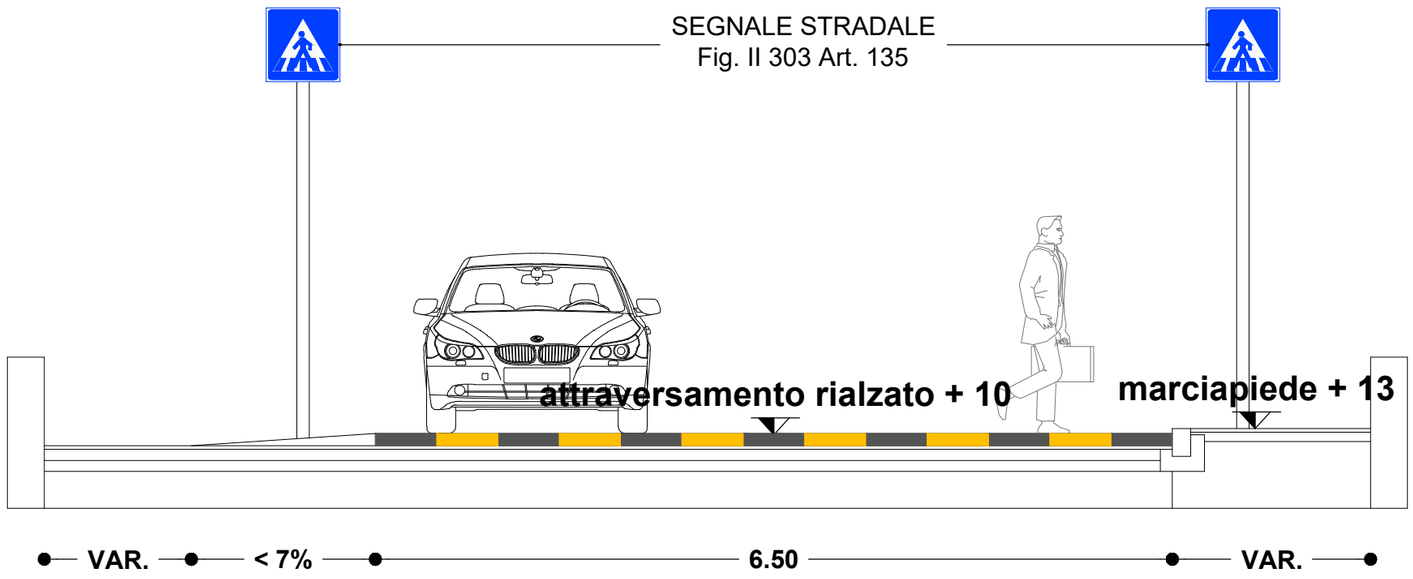

SEZIONE LATERALE

Comune di Parma settore Mobilità e Trasporti	Responsabile unico del Progetto: ing. ANDREA MANCINI	STUDIO	Progettista: ing. ENRICO TEDESCHI Collaboratori: ing. ALESSIA MENDOLA geom. SIMONE BARBIERI	Progetto esecutivo: INTERVENTI DI MESSA IN SICUREZZA STRADALE E TRAFFIC CALMING CUP: I99J24000640004	Titolo elaborato: **INTERVENTO 5.1** via Baganzola in Vicomero nord *sezioni*	N° elaborato: **B051e** data: giugno 2026 scala: 1:50