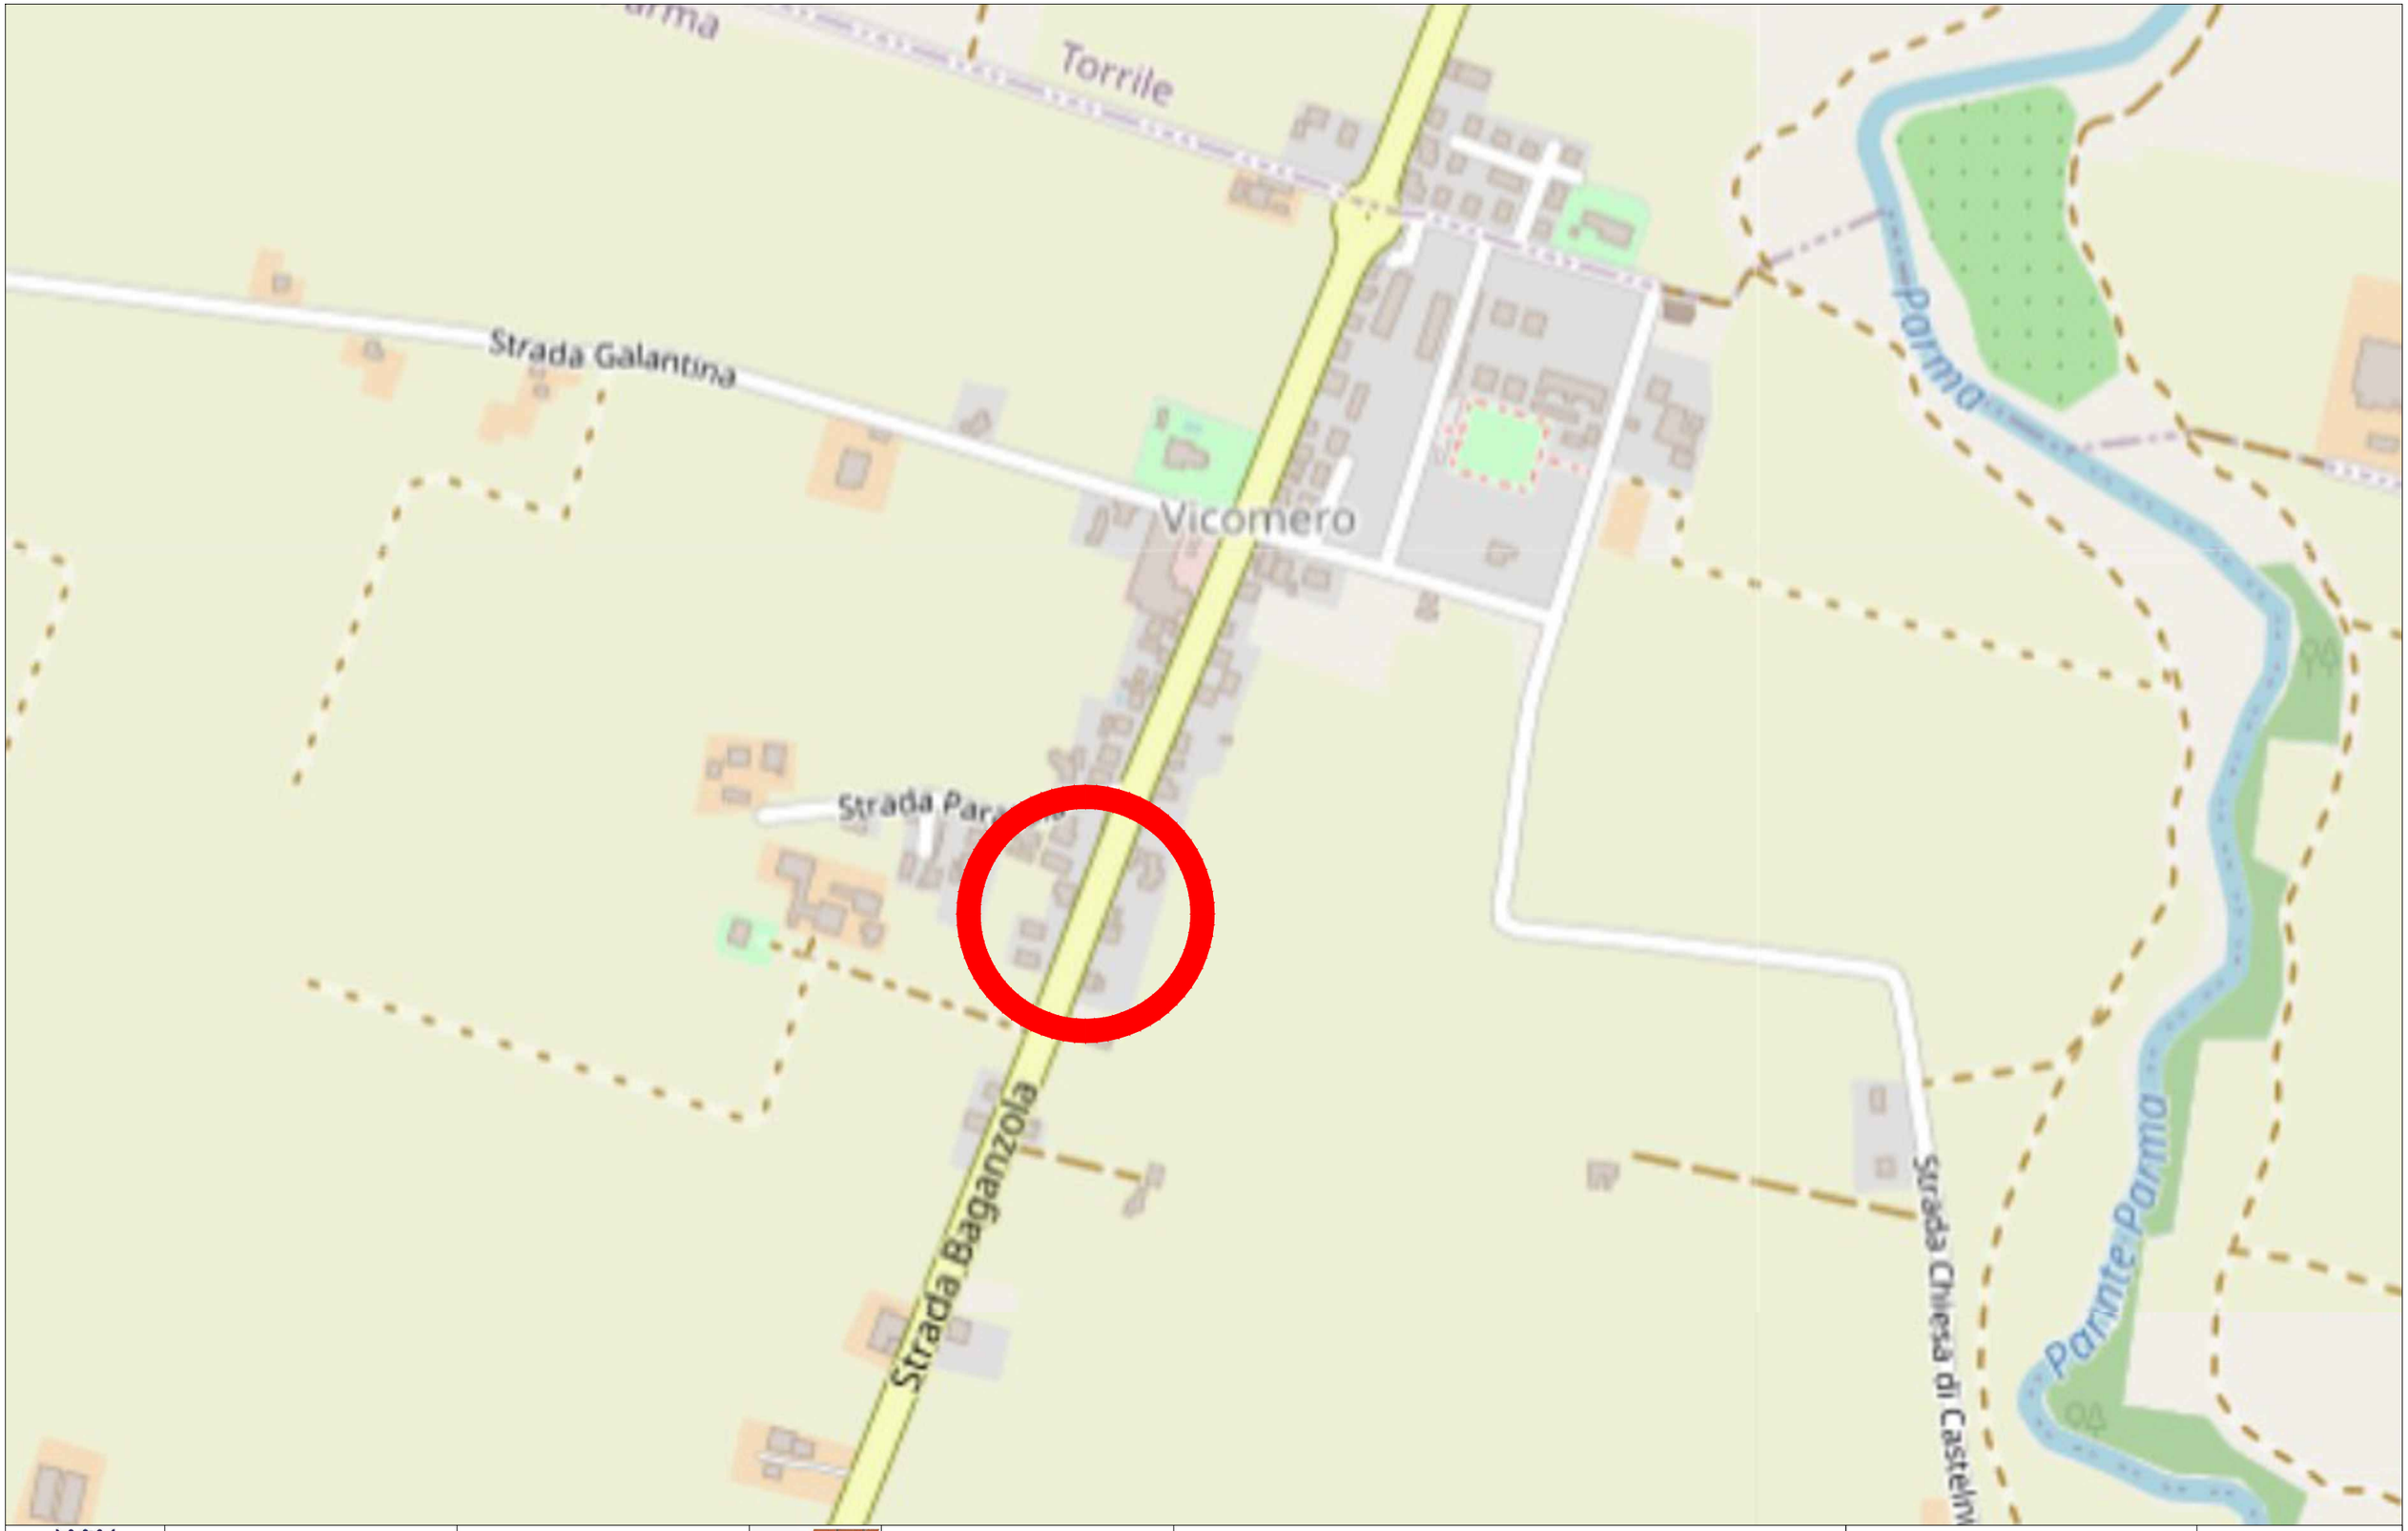


	Comune di Parma settore Mobilità e Trasporti	Responsabile unico del Progetto: ing. ANDREA MANCINI		Progettista: ing. ENRICO TEDESCHI Collaboratori: ing. ALESSIA MENDOLA geom. SIMONE BARBIERI	Progetto esecutivo: INTERVENTI DI MESSA IN SICUREZZA STRADALE E TRAFFIC CALMING CUP: I99J24000640004	Titolo elaborato: **INTERVENTO 5.2** via Baganzola in Vicomero sud *individuazione intervento*	N° elaborato: **B052a** data: giugno 2026 scala: 1:5.000