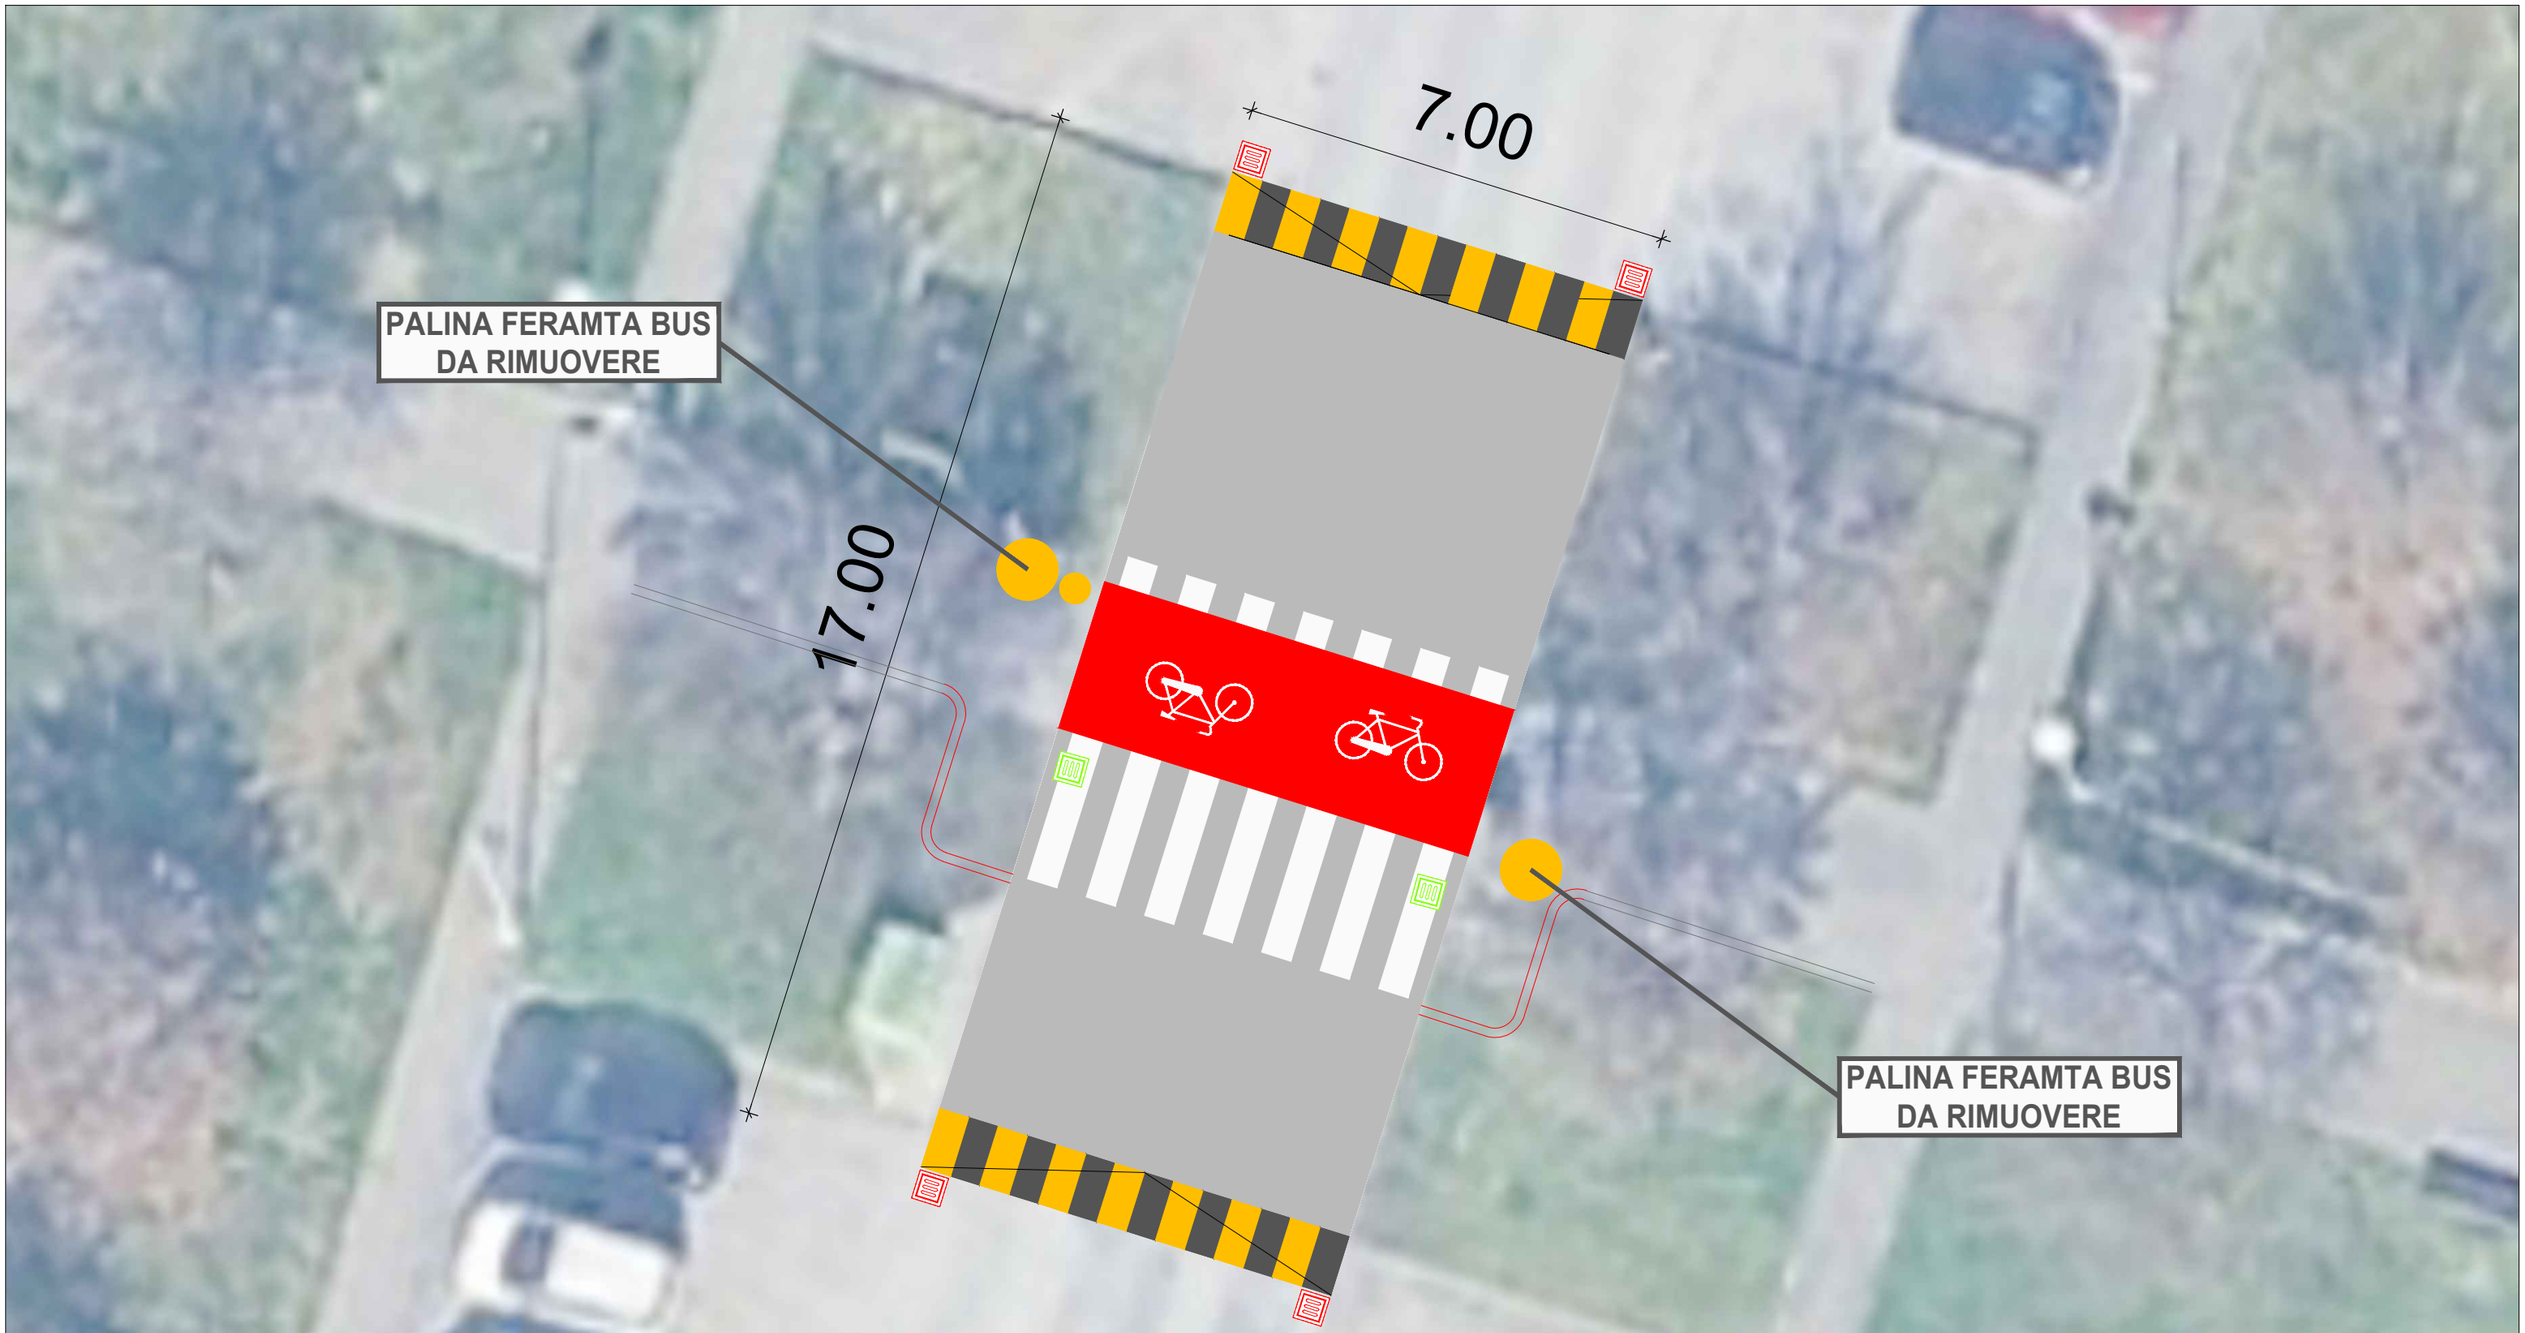


LEGENDA

SIMBOLO	DESCRIZIONE	SIMBOLO	DESCRIZIONE
	CADITOIE ESISTENTE		POZZETTO ESISTENTE
	CADITOIE DI PROGETTO		POZZETTO DI PROGETTO
	CADITOIE DA PORTARE IN QUOTA		POZZETTO DA PORTARE IN QUOTA

Comune di Parma
settore
Mobilità e Trasporti

Responsabile unico del Progetto:
ing. ANDREA MANCINI

Progettista:
ing. ENRICO TEDESCHI
Collaboratori:
ing. ALESSIA MENDOLA
geom. SIMONE BARBIERI

Progetto esecutivo:
INTERVENTI DI MESSA IN SICUREZZA STRADALE E TRAFFIC CALMING
CUP: I99J24000640004

Titolo elaborato:
INTERVENTO 6.2
via Riomaggiore
progetto

N° elaborato:
B062c
data: giugno 2026
scala: 1:100