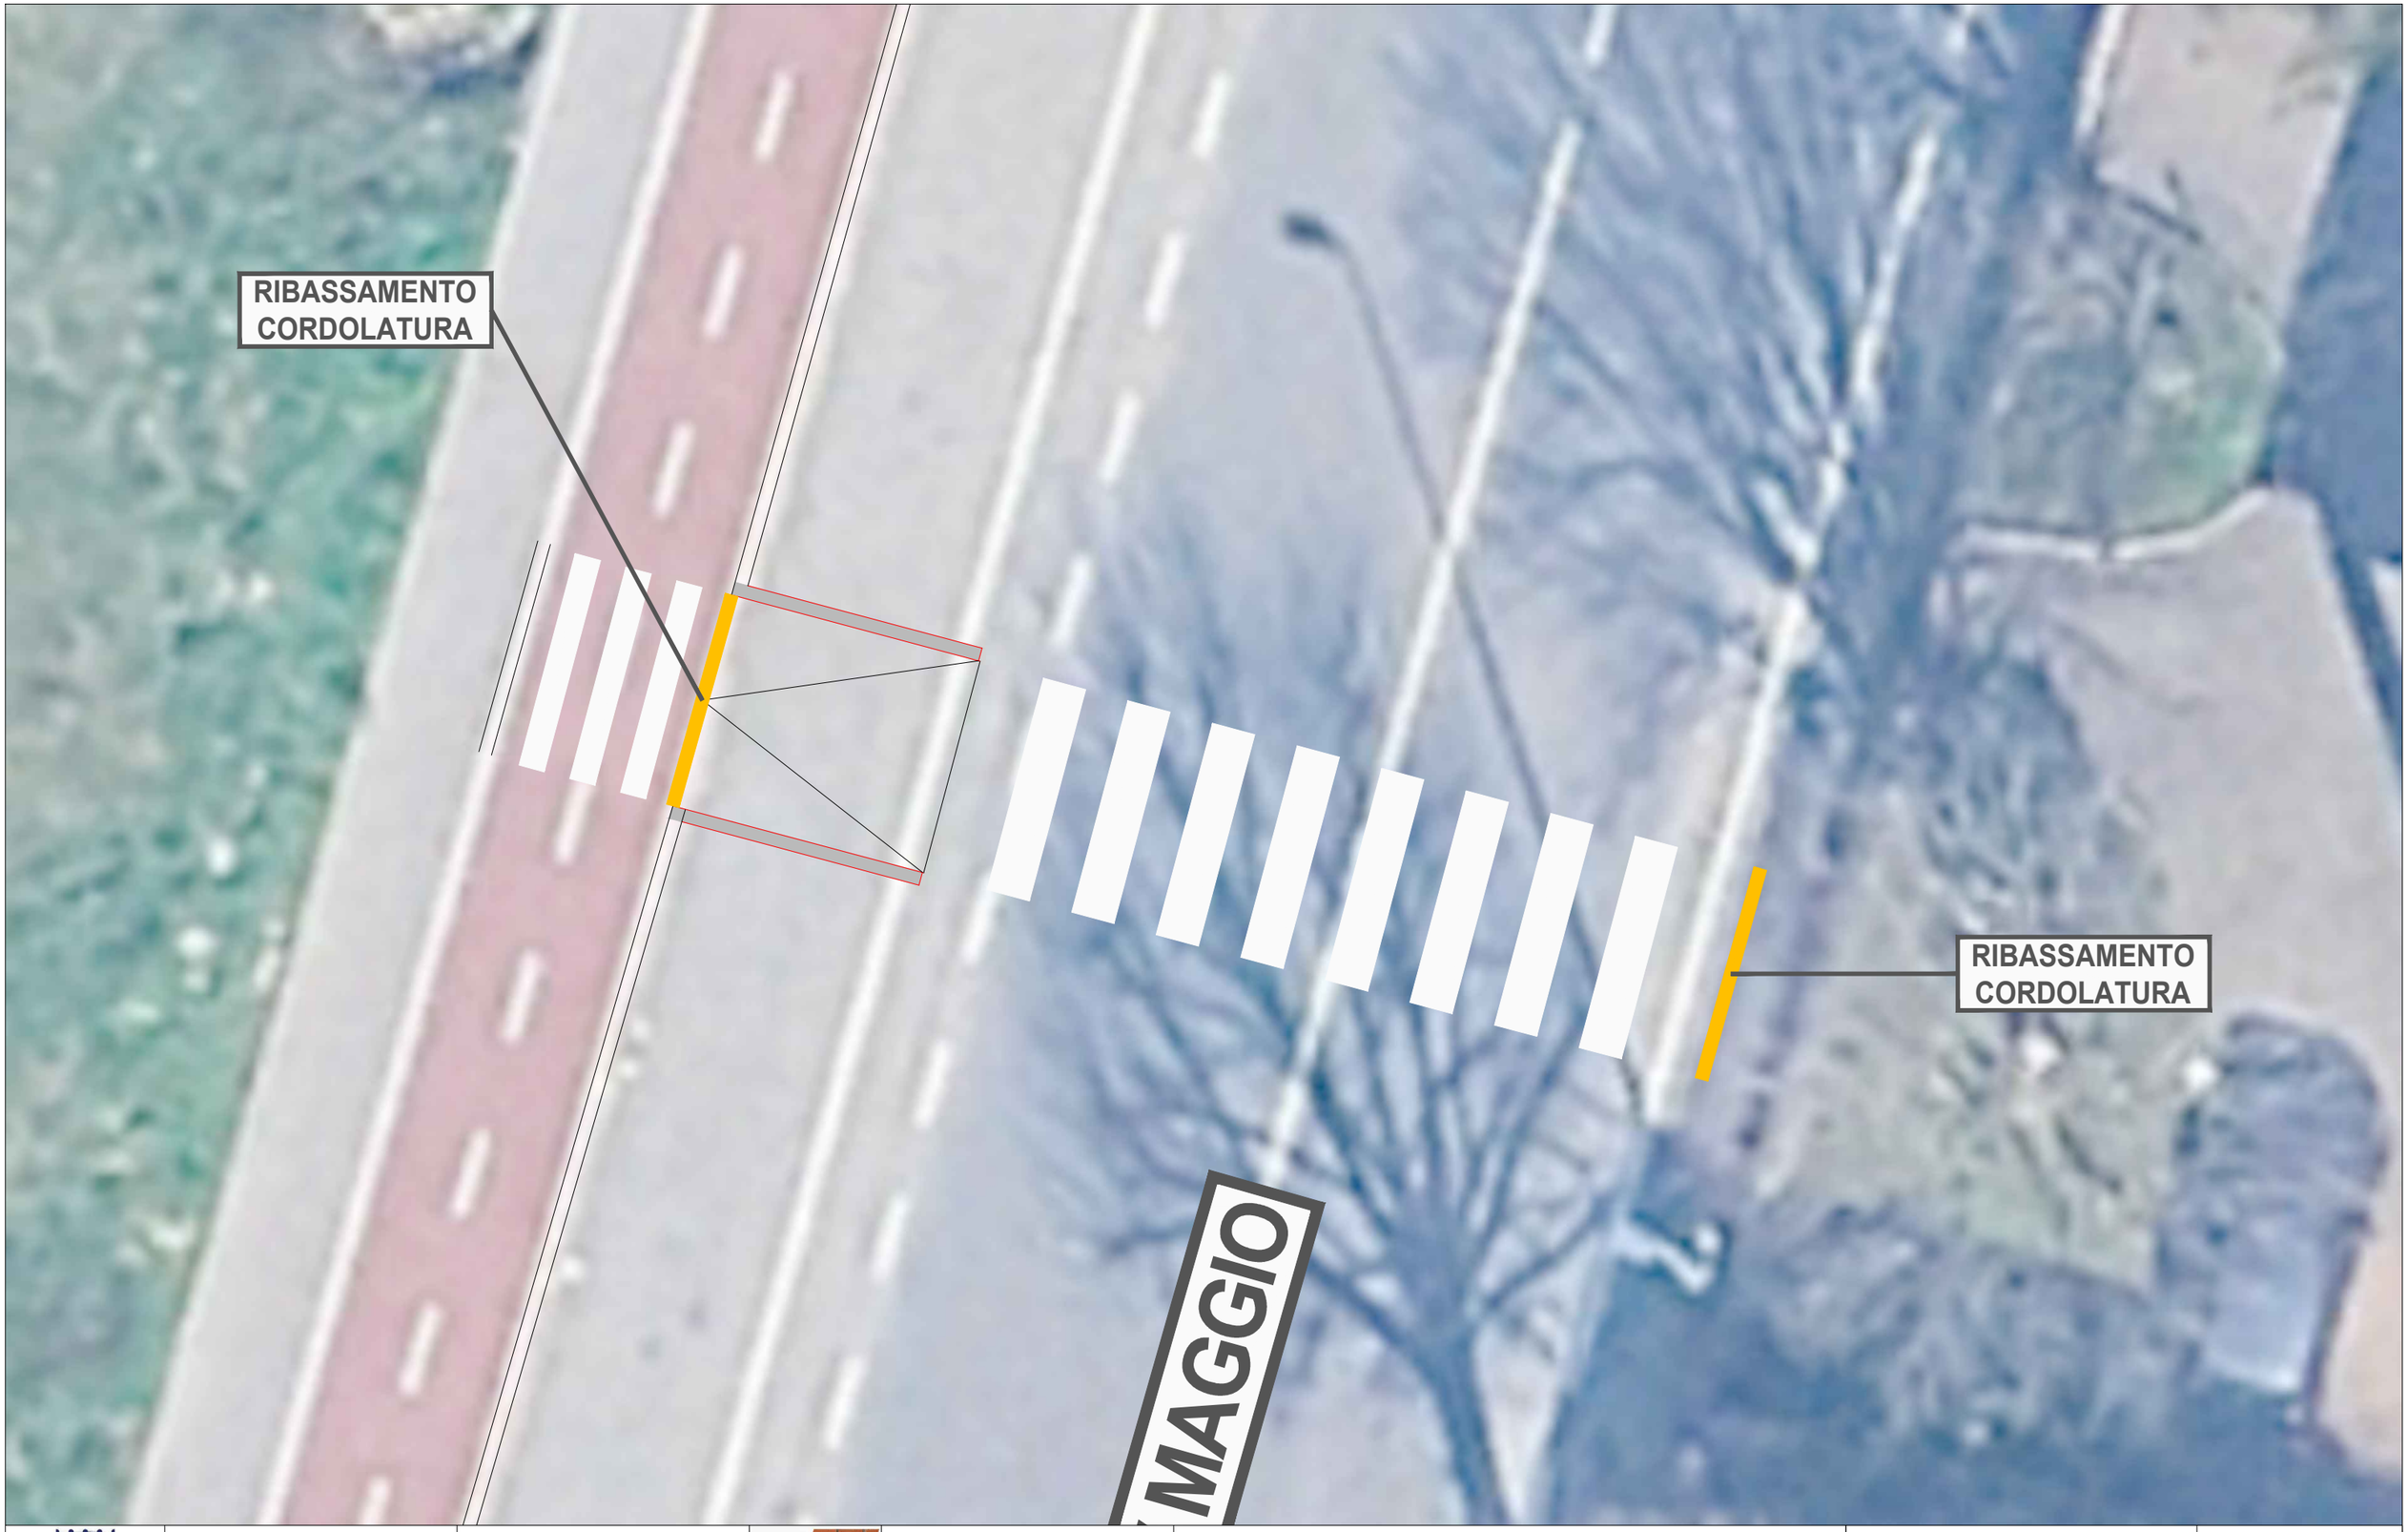



| | | | | | | |
|---|---|---|---|---|---|---|
| | Comune di Parma<br>settore<br>Mobilità e Trasporti | Responsabile unico del Progetto:<br>ing. ANDREA MANCINI | | Progettista:<br>ing. ENRICO TEDESCHI<br>Collaboratori:<br>ing. ALESSIA MENDOLA<br>geom. SIMONE BARBIERI | Progetto esecutivo:<br>INTERVENTI DI MESSA IN SICUREZZA STRADALE E TRAFFIC CALMING<br>CUP: I99J24000640004 | Titolo elaborato:<br>**INTERVENTO 8**<br>via XXIV maggio<br>*progetto* | N° elaborato:<br>**B080c**<br>data: giugno 2026<br>scala: 1:100 |