
## LEGENDA

| SIMBOLO | DESCRIZIONE | SIMBOLO | DESCRIZIONE |
|---|---|---|---|
| | PALO SEGNALETICA ESISTENTE | | PALO SEGNALETICA DI PROGETTO |

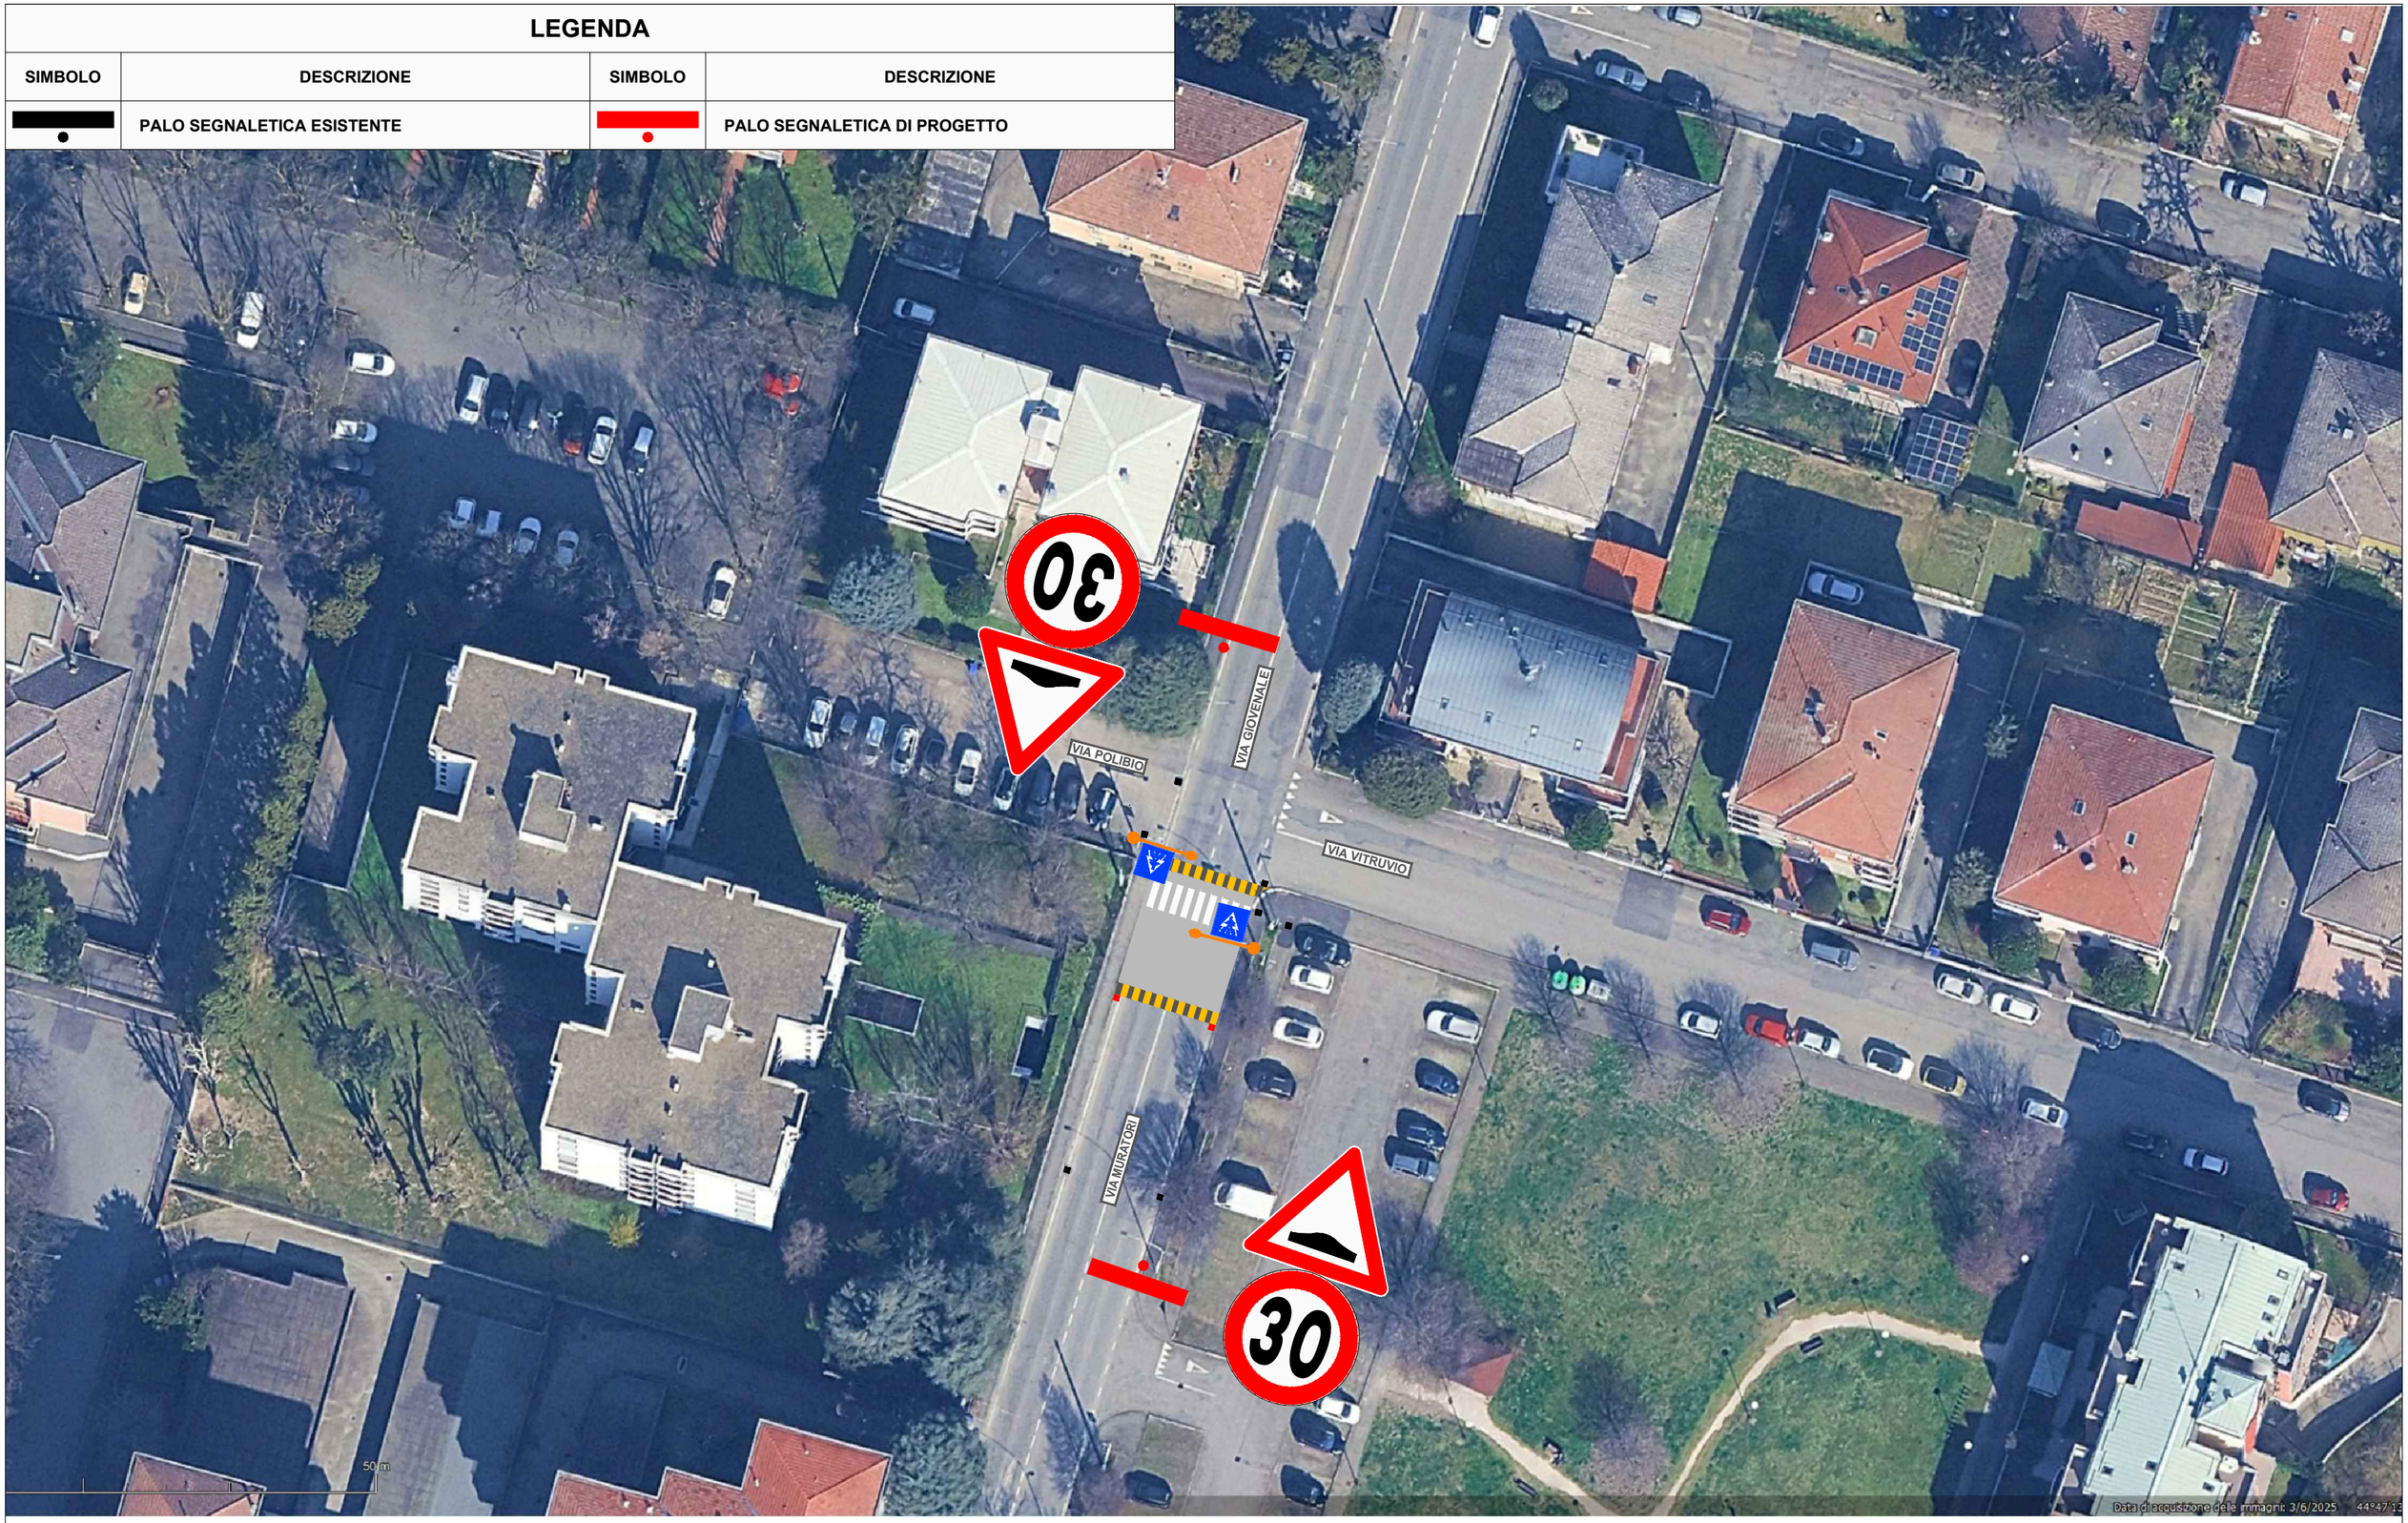


Comune di Parma
settore
Mobilità e Trasporti

Responsabile unico del Progetto:
ing. ANDREA MANCINI

Progettista:
ing. ENRICO TEDESCHI
Collaboratori:
ing. ALESSIA MENDOLA
geom. SIMONE BARBIERI

Progetto esecutivo:
INTERVENTI DI MESSA IN SICUREZZA STRADALE E TRAFFIC CALMING
CUP: I99J24000640004

Titolo elaborato:
**INTERVENTO 9**
via Muratori intersezione via Vitruvio via Giovenale
*segnaletica*

N° elaborato:
**B090d**
data: giugno 2026
scala: 1:500