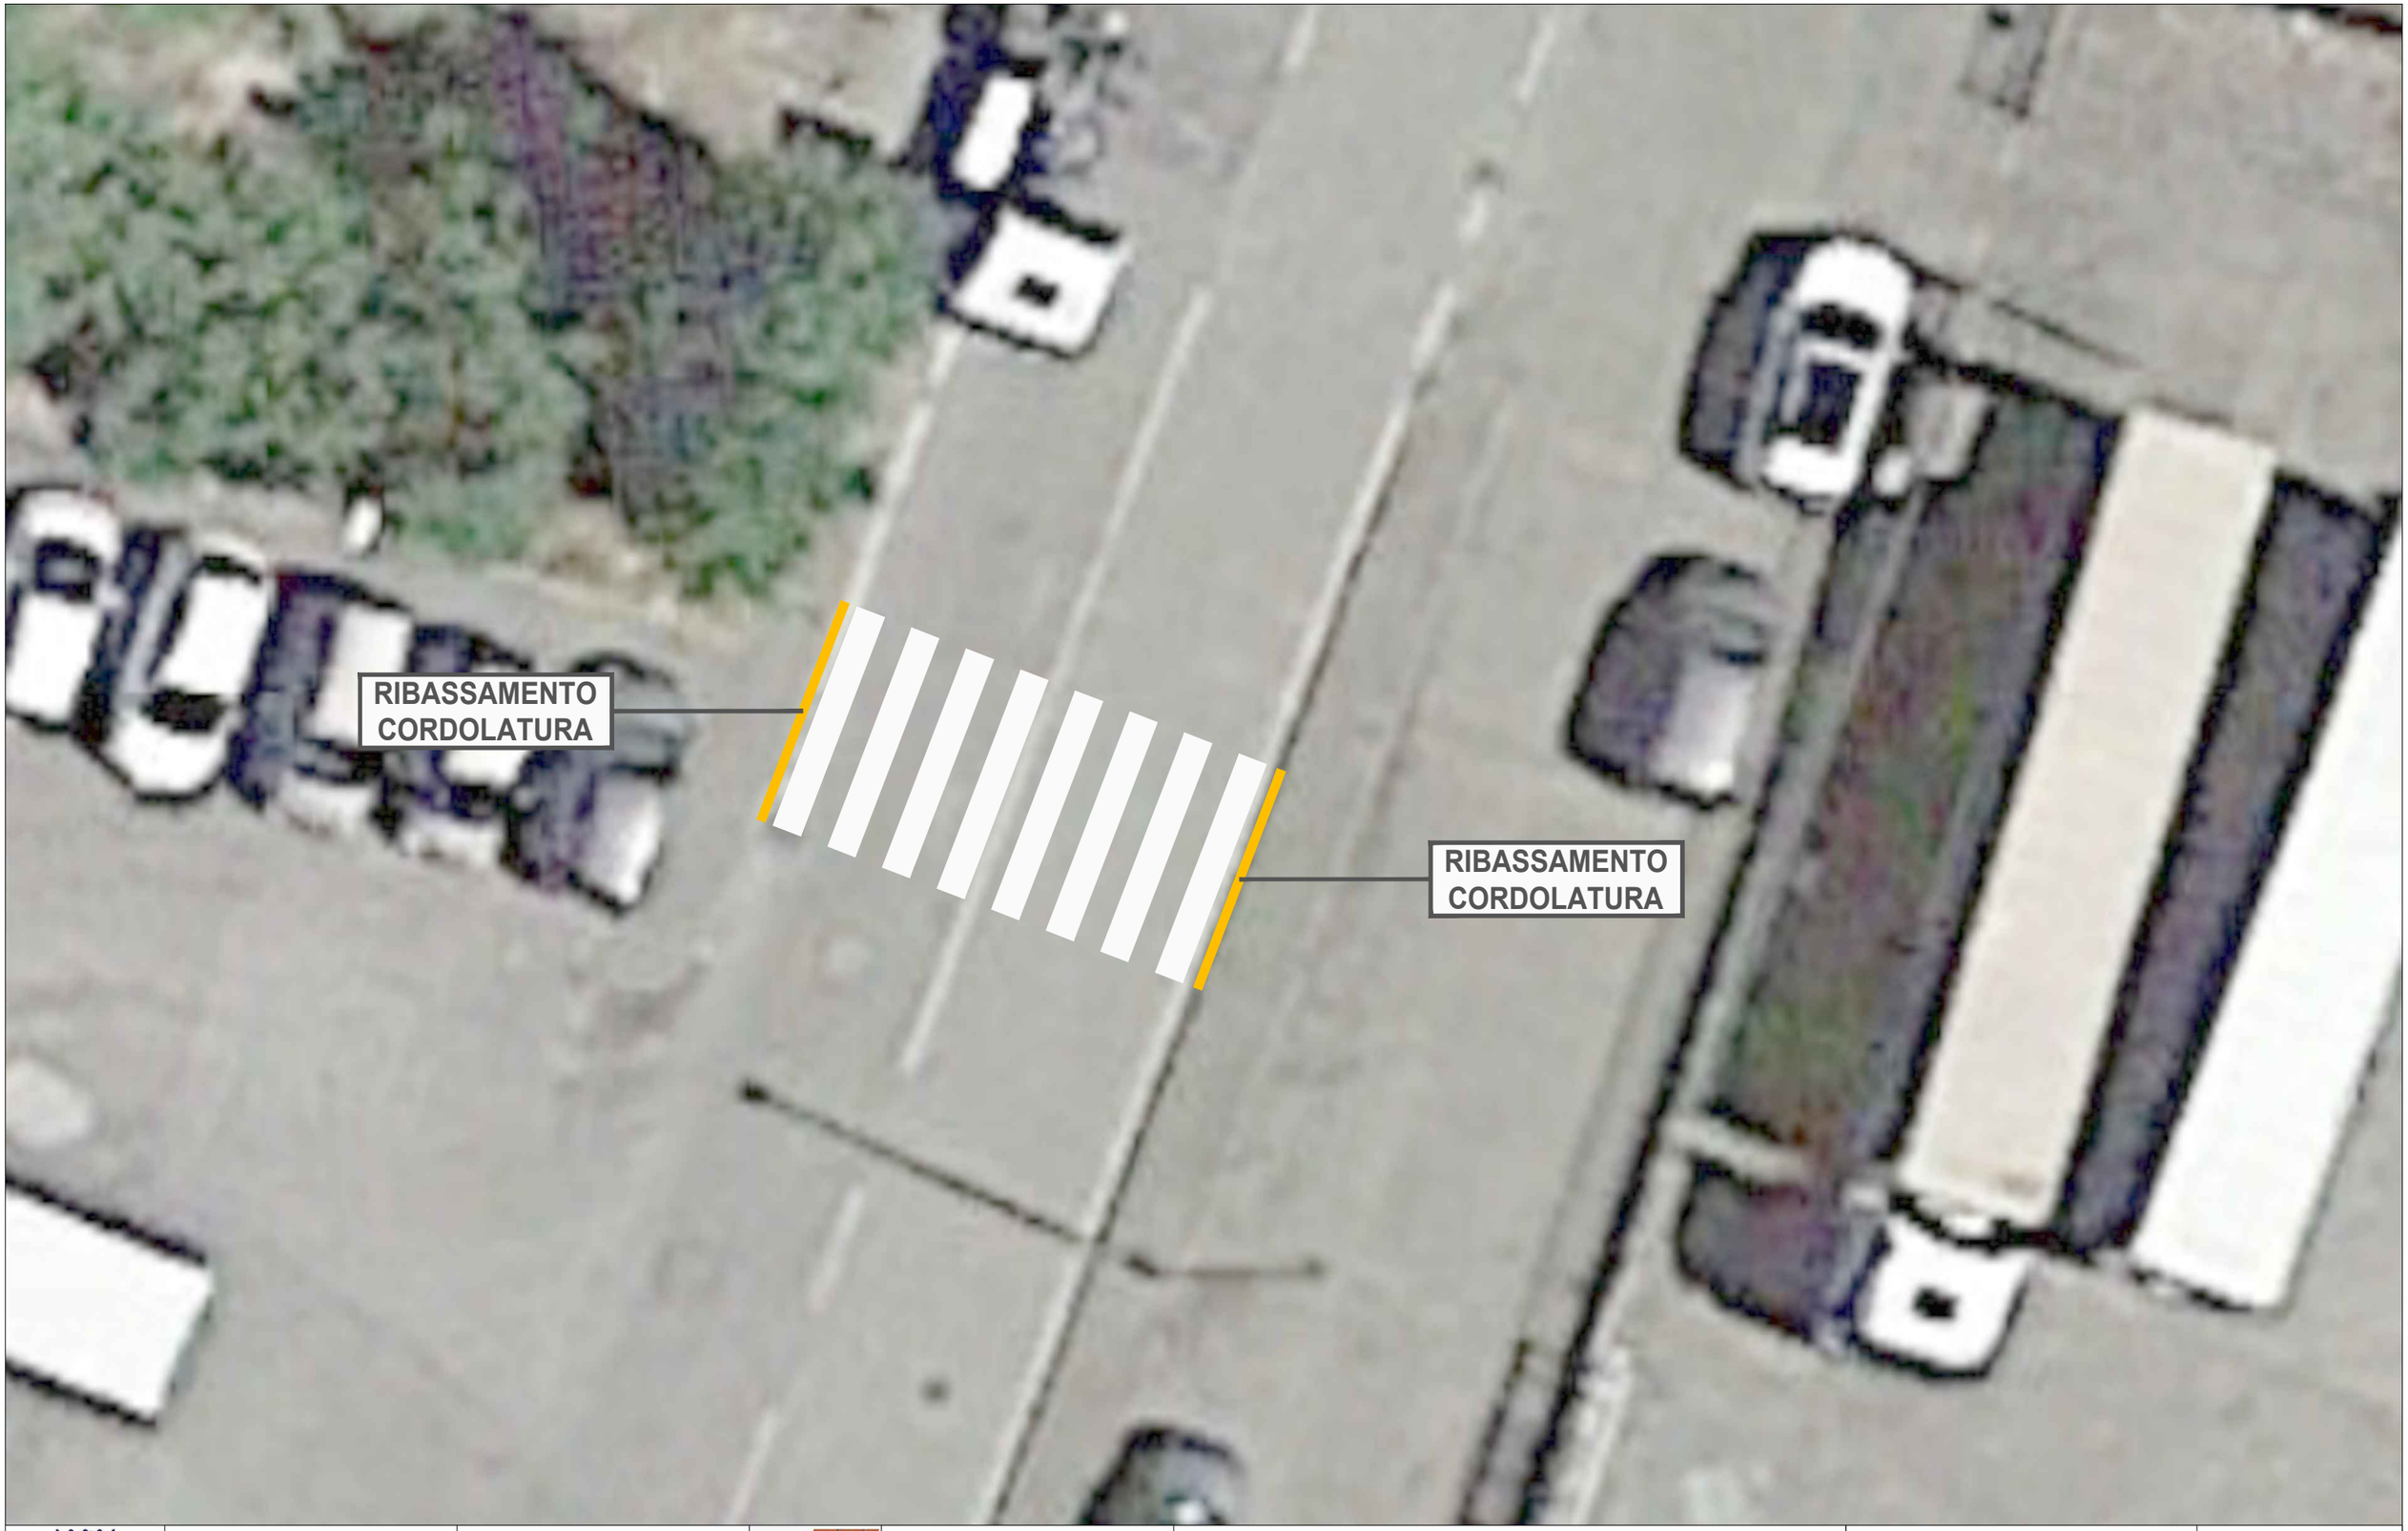


	Comune di Parma settore Mobilità e Trasporti	Responsabile unico del Progetto: ing. ANDREA MANCINI		Progettista: ing. ENRICO TEDESCHI Collaboratori: ing. ALESSIA MENDOLA geom. SIMONE BARBIERI	Progetto esecutivo: INTERVENTI DI MESSA IN SICUREZZA STRADALE E TRAFFIC CALMING CUP: I99J24000640004	Titolo elaborato: **INTERVENTO 11** via Paradigna "stabilimento Number One" *progetto*	N° elaborato: **B011c** data: settembre2026 scala: 1:100