

G_PPO TERNA/A20240078578-18/07/2024 - Allegato Utente 1 (A01)

C_g337.Comune di Parma - Prot. 0170712025.01938712.E

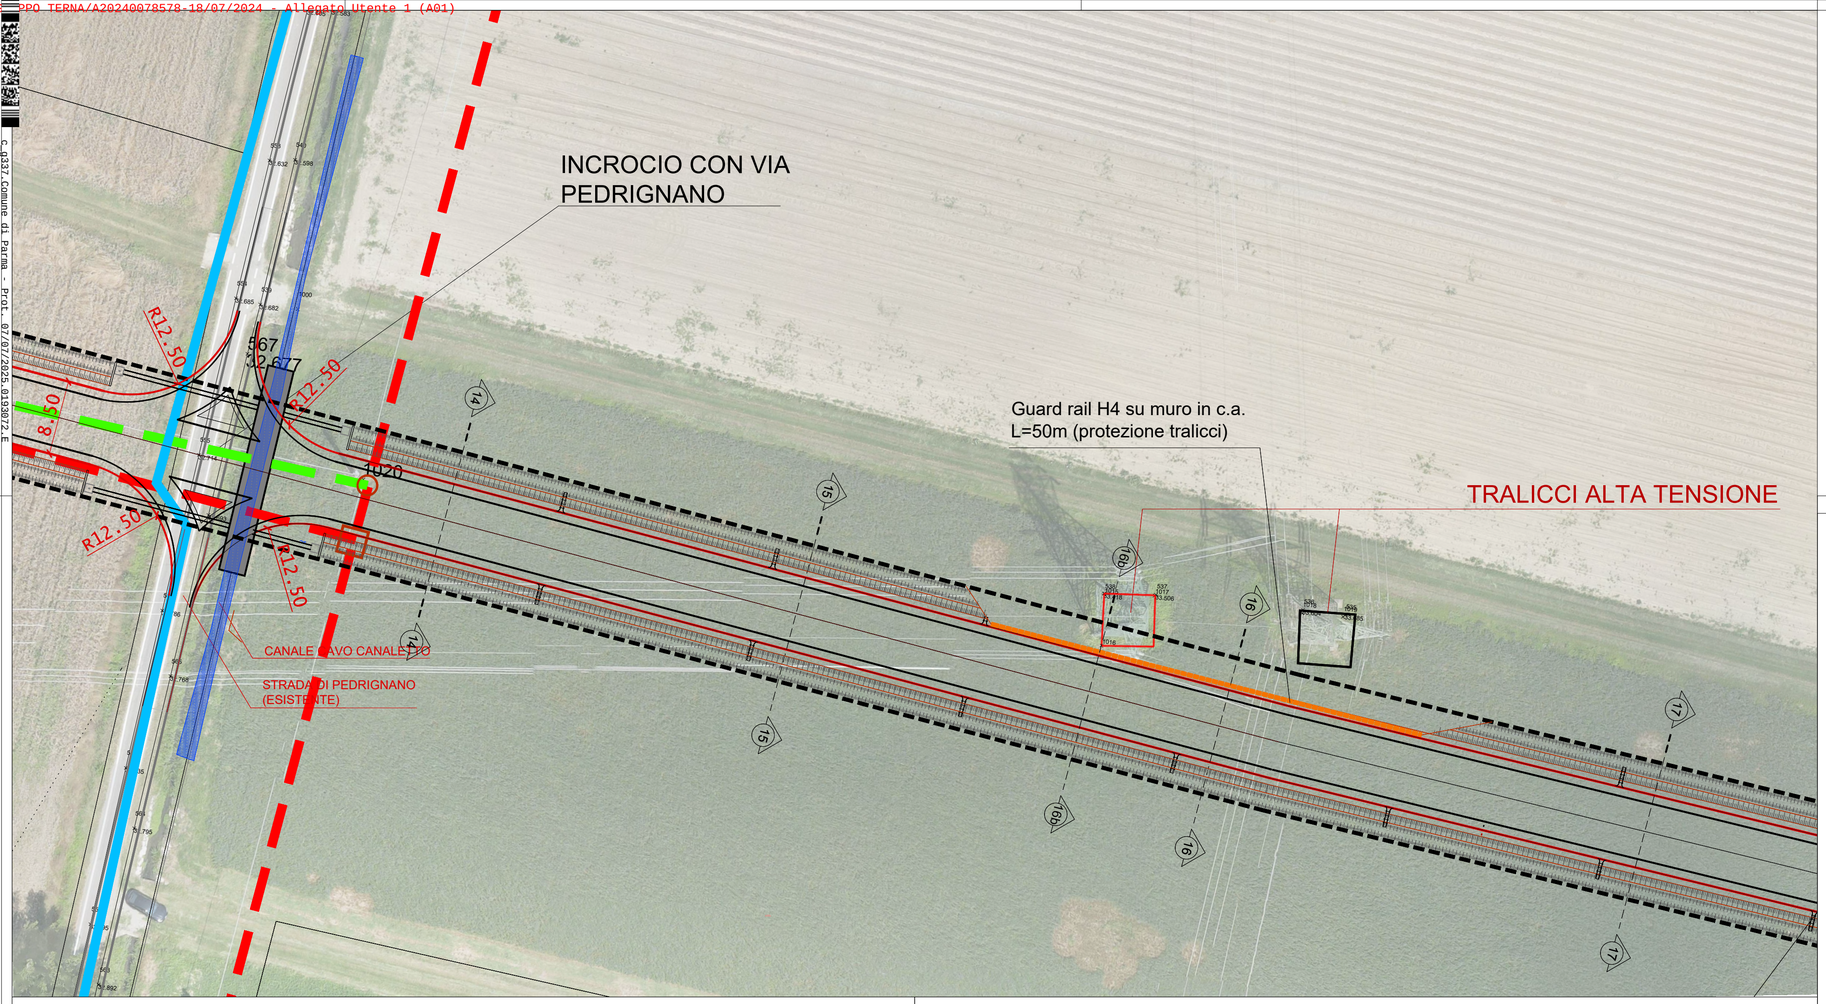


SEZ. 15-15
PACCHETTO STRADALE
SEZIONE TIPO DI PROGETTO
sc. 1:50

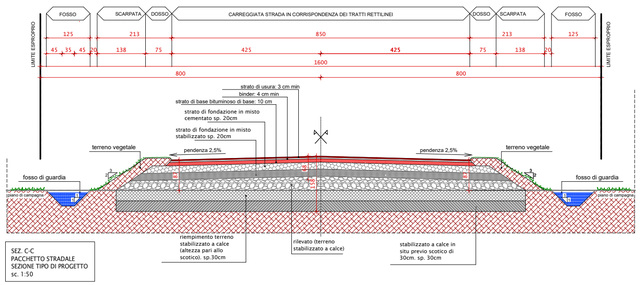

SEZ. C-C
PACCHETTO STRADALE
SEZIONE TIPO DI PROGETTO
sc. 1:50

SEZ. 16b-16b
PACCHETTO STRADALE SU TRATTO
IN CORRISPONDENZA DEL NUOVO
TRALICCIO DELL'ALTA TENSIONE
sc. 1:50

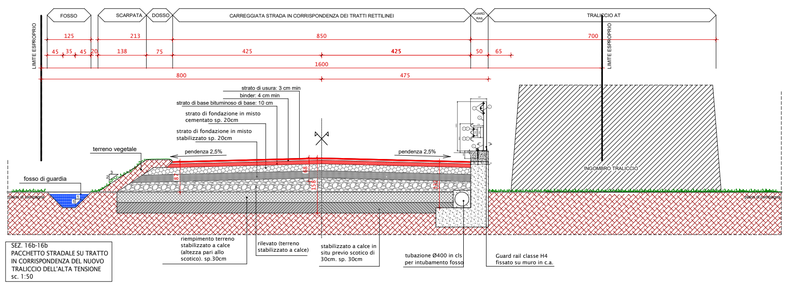

SEZ. 16b-16b
PACCHETTO STRADALE SU TRATTO
IN CORRISPONDENZA DEL NUOVO
TRALICCIO DELL'ALTA TENSIONE
sc. 1:50

COMUNE DI PARMA

lavoro

Nuovo Asse Viario
SP72 Parma-Mezzani
SP63R della Cisa
da via Franklin (Parma)
a Via Caduti del Lavoro (Sorbolo)

fase progettuale

PROGETTO ESECUTIVO

disegno

Tavola interferenze Terna

progettisti

DOTT. ING. MARCO PEDRINI
Via Pelacani 5 - Parma
mail info@pedrinistudio.it
tel. 0521 499309

DOTT. ING. MARCO PETROLINI
via Sandro Pertini 12/a - Parma
mail info@petrolinistudio.it
tel. 0521 463882

DOTT. ING. CRISTIAN BOTTI
Via Pizzolese 2 - Parma
mail cristianbotti@gmail.com
tel. 0521 1581838

ING. MATTEO CHIONNA
CASTELLI GADOLINI
Strada Due Castagne 33 – Parma
mail mchionna87@gmail.com
tel. 345 9000716

Data emissione
LUGLIO 2024

revisioni	
data	oggetto
17/07/2024	interferenze alta tensione

Scala

varie

Elaborato n°

unico