




COMUNE DI PARMA
SETTORE LAVORI PUBBLICI E MANUTENZIONI

responsabile del procedimento
GEOM. MARCO FERRARI

progetto generale
GEOM. MARCO FERRARI

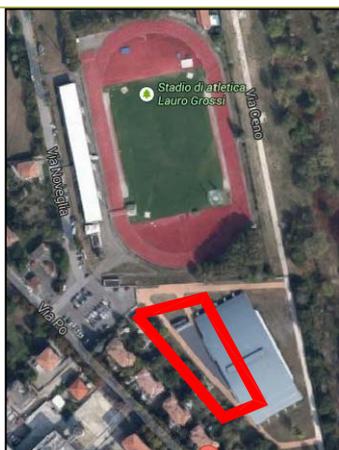

coordinatore della sicurezza
ING. PAOLO GIOVANELLI

Interventi di manutenzione straordinaria

IMPIANTO DI ATLETICA SPORTIVA "PALA LOTTICI" PARMA

Primi interventi di manutenzione straordinaria necessari a ridare funzionalità all'impianto a seguito dell'esondazione del Torrente Baganza del 13 ottobre 2014

revisione	data	descrizione	redatto da:	controllato da:	approvato da:
01	15.12.2014	emissione elaborato		Geom. M. Ferrari	Geom. M. Ferrari
02					
03					
04					
05					
06					


PROGETTO ESECUTIVO

titolo elaborato:

STATO DI FATTO E DI PROGETTO
CENTRALINO CENTRALE TERMICA
SCHEMA ELETTRICO

TAVOLA:

serie	numero
E	03
formato	-
scala	1:100
file:	

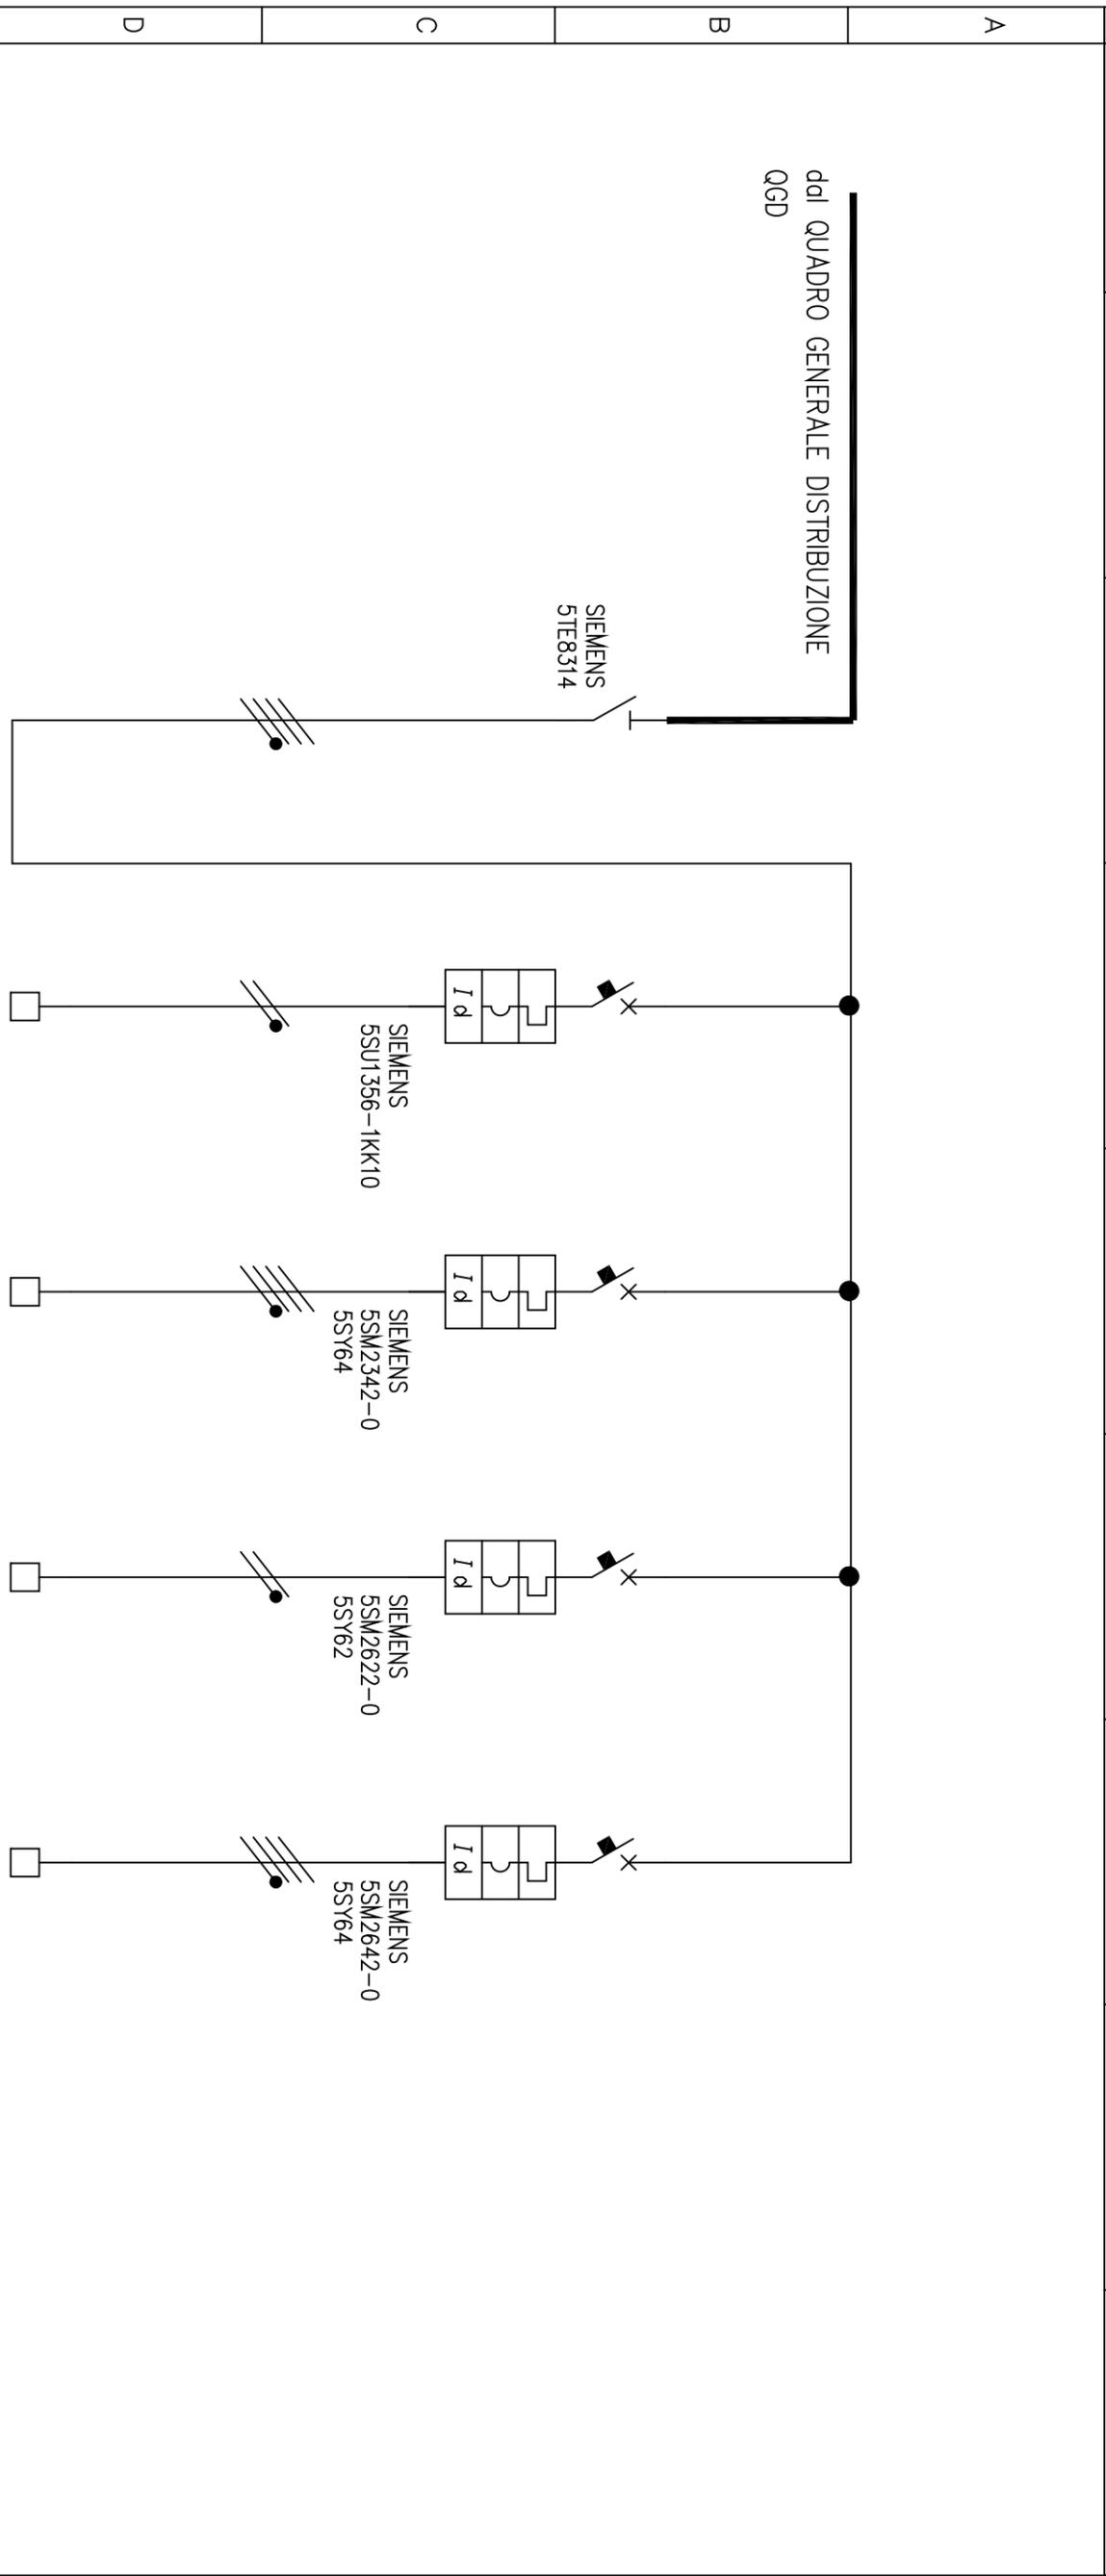

A	B	C	D	E				F
				DENOMINAZIONE UTENZA	ILLUMINAZIONE C.T.	PRESE C.T.	QUADRO TELECOMANDO C.T.	
DATI UTENZE	1	GENERALE						
	2	QUADRO						
	3							
	4	4X32A	1P+N/10A	4X16A	2X16A	4X16A		
	5		6KA	6KA	6KA	6KA		
	6	SEZIONATORE	MTD	MTD	MTD	MTD		
	7	TARATURA SGANC. TERMICO	FISSA	FISSA	FISSA	FISSA		
	8	TARATURA RELÉ' DIFF. LE	0,03A	0,03A	0,3A	0,3A		
	9	CONTATTORE O RELÉ'						
	10	RELÉ' TERMICO						
	11	FUSIBILI						
	12	TIPO DI CAVO \ POSA	N07V-K	N07V-K	N07V-K	N07V-K		
	13	NUMERO x SEZ. CONDUTTORI	3X(1X1,5)	3X(1X4)	3X(1X4)	5X(1X4)		
	14	LUNGHEZZA LINEA						
	15	SIGLA LINEA						

Nome Quadro		Impianto		Foglio	
CCT CENTRALINO CENTRALE TERMICA		CCT CENTRALINO CENTRALE TERMICA		1	
Archivio		Data		Agg.	
CENTRO SPORTIVO VIA PO				SEQUE	