



PLANIMETRIA GENERALE CON  
INDICAZIONE AREA OGGETTO DI INTERVENTO

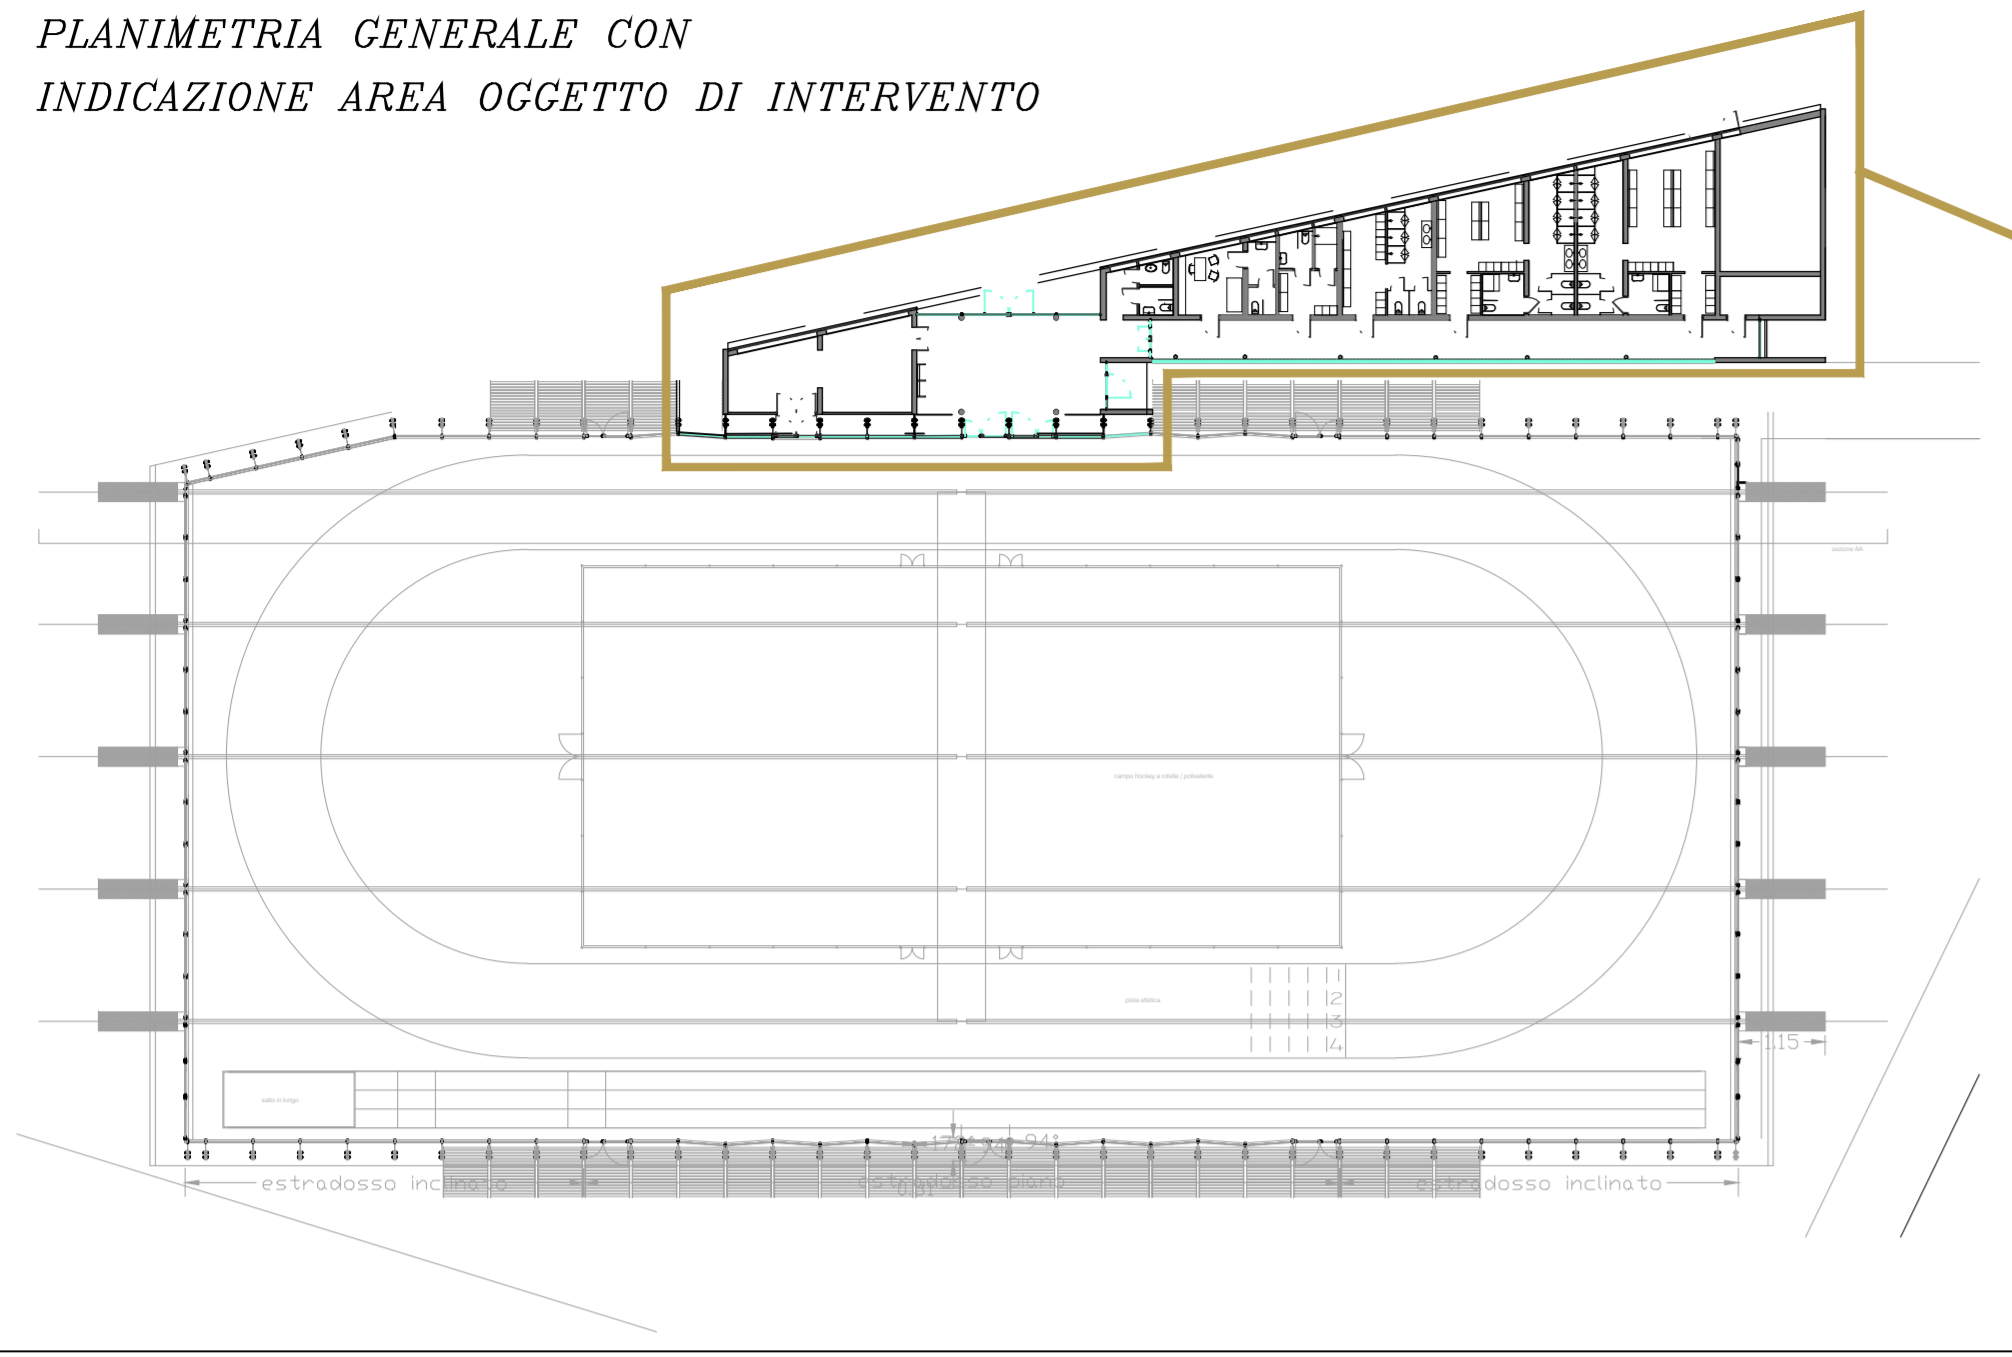


CENTRO SPORTIVO LAURO GROSSI  
EDIFICIO PALALOTTICI  
PLANIMETRIA GENERALE

AREA OGGETTO DI INTERVENTO  
(blocco spogliatoi Pala Lottici)

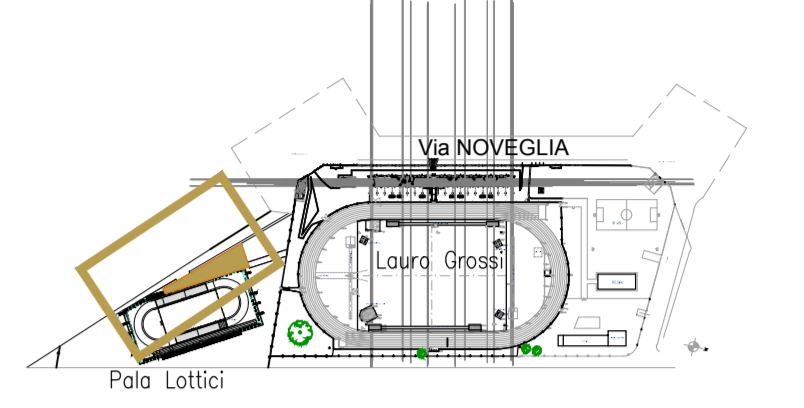

STRALCIO PLANIMETRICO DELL'AREA OGGETTO DI INTERVENTO (CORPO SPOGLIATOI)

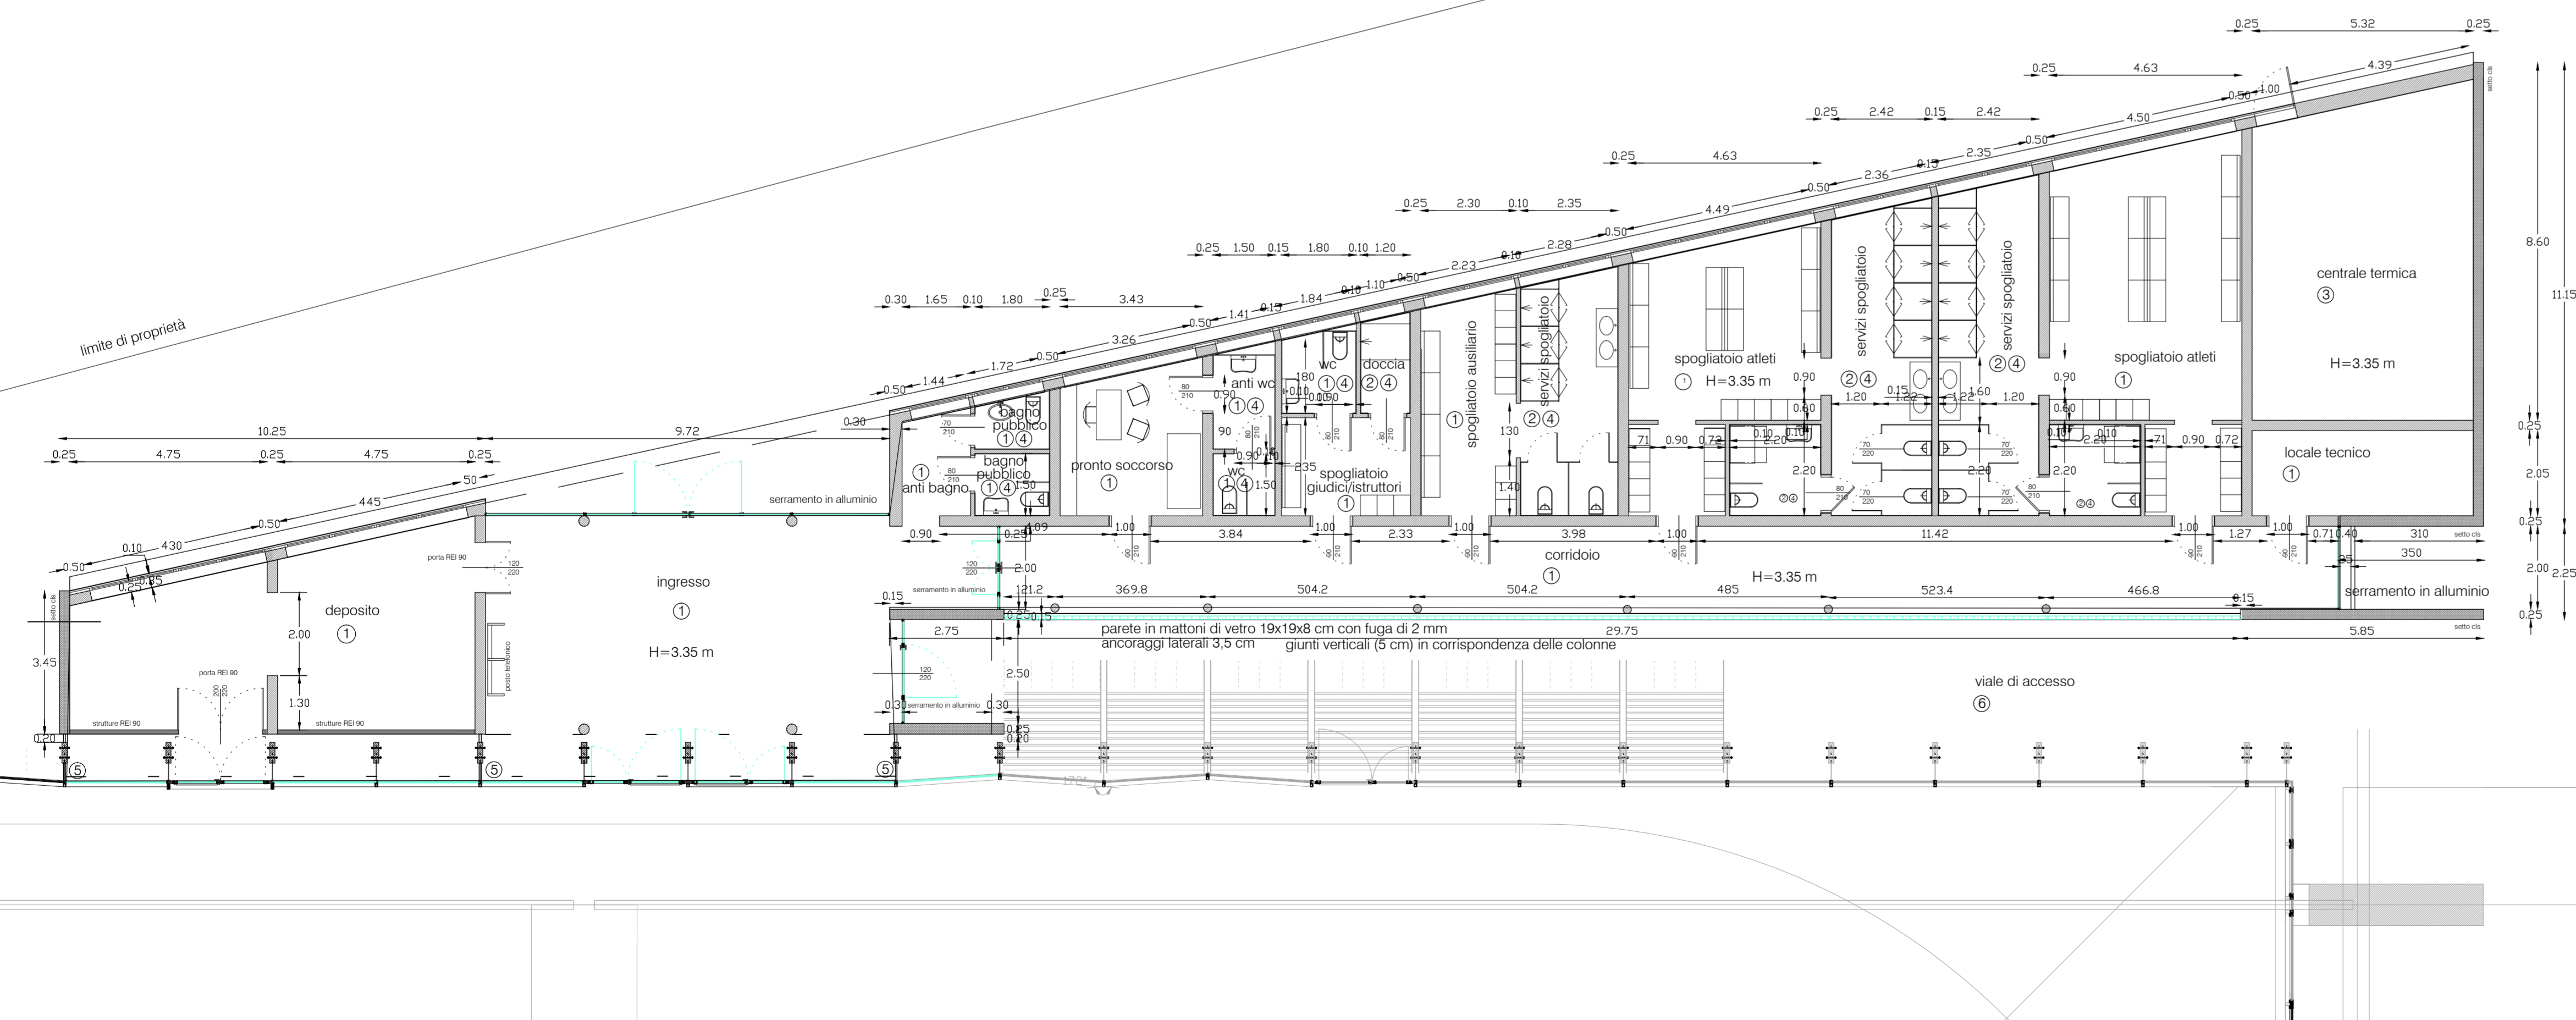

**LEGENDA**

- ① pavimento vinilico antiscivolo
- ② pavimento vinilico antiscivolo in rilievo
- ③ pavimento in grès ceramico
- ④ rivestimento in ceramica
- ⑤ tamponamenti in pannelli di alluminio coibentati
- ⑥ pavimentazione architettonica in calcestruzzo

porte interne in alluminio e laminato HPL.  
Le dimensioni dei vani si intendono a muro finito compreso di falso telaio.  
L vano: luce porta +100 mm  
H vano: h luce porta + 49,5 mm



responsabile del procedimento  
**GEOM. MARCO FERRARI**



progetto generale  
**GEOM. MARCO FERRARI**



coordinatore della sicurezza  
**ING. PAOLO GIOVANELLI**

**Interventi di manutenzione straordinaria**

**IMPIANTO DI ATLETICA SPORTIVA "PALA LOTTICI" PARMA**  
Primi interventi di manutenzione straordinaria necessari a ridare funzionalità all'impianto a seguito dell'esondazione del Torrente Baganza del 13 ottobre 2014.P

revisione	data	descrizione	redatto da:	controllato da:	approvato da:
01	15.12.2014	emissione elaborato		Geom. M. Ferrari	Geom. M. Ferrari
02					
03					
04					
05					
06					

**PROGETTO ESECUTIVO**

titolo elaborato:  
**STATO DI FATTO**  
Planimetria piano terreno corpo spogliatoi.  
Arredi e quote locali

TAVOLA:	serie	numero
	<b>A</b>	<b>01</b>
formato	-	
scala	1:100	
file:		

E' vietata la riproduzione e diffusione in qualsiasi forma. Tutti i diritti sono riservati nei termini di legge al Comune di Parma