


c. 337/ Comune di Parma - Prot. 05/07/2023 392287/E - Documento firmato digitalmente da ANDREAS FAORO con certificato valido dal 14/11/2021 al 28/05/2025 e con firma qualificata. Si attesta che la presente copia cartacea è conforme all'originale digitale ai sensi dell'art. 23 del D.Lgs. n. 82/2005. Il corrispondente documento informatico è archiviato e conservato negli uffici di Parma.

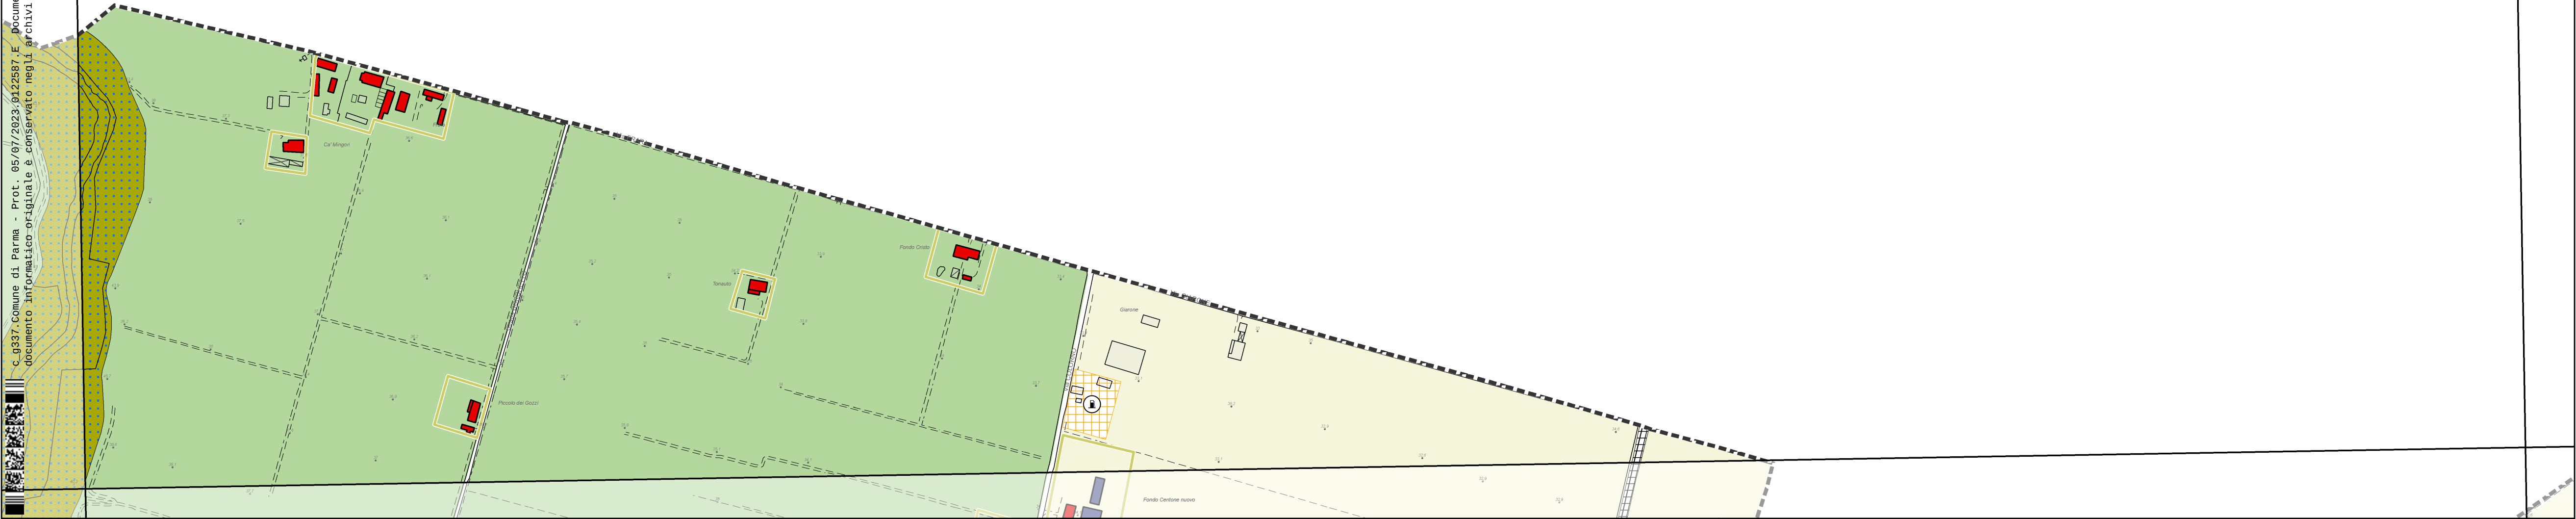

PUG - Piano Urbanistico Generale

Sindaco:
Michele Guerra

Assessore alla Rigenerazione Urbana:
Chiara Vernizzi

Direttore Generale e Segretario Generale:
Pasquale Criscuolo

Dirigente del Settore Pianificazione e Sviluppo del Territorio:
arch. Emanuela Montanini

Ufficio di Piano Comune di Parma:

arch. Emanuela Montanini, arch. Lucia Sartori, arch. Beatrice Peri,
arch. Samanta Maccari, arch. Andrea Cantini, arch. Antonella
Fornari, geom. Alessandra Gatti, dott.ssa M. Beatrice Corvi,
arch. Milena Mancini, arch. Bianca Pelizza, arch. Patrizia Rota,
arch. Federica Zatti, ing. Devis Sbarzaglia, arch. Nicole Mariotti,
arch. Sabino Pellegrino

Gruppo di lavoro incaricato

Capogruppo:
arch. Andreas Faoro
UNLAB

RTI: arch. Andreas Faoro (UNLAB), arch. Fabio Ceci, arch.
Piergiorgio Tombolan (Studio Tombolan Associati), ing. Alberto
Mazzucchelli (MPMA), arch. Luca Pagliettini (Collettivo di
urbanistica), arch. Carlo Santacroce, arch. Raffaella Gambino,
arch. Federica Thomasset, arch. Paolo Castelnovi, biol. Luca
Bisogni, avv. Roberto Ollari, geol. Francesco Cerutti (Engeo s.r.l.)
Sistemi Informativi Territoriali: arch. Federico Ghirardelli

Disciplina (D1)

FOGLIO 06

Territorio comunale
Scala 1:5.000

					D1.06
Assunzione	DELIBERA G.C. N.	DEL			
Adozione	DELIBERA C.C. N.	DEL			
Approvazione	DELIBERA C.C. N.	DEL			

