




SEZIONE 1-1_PAVIMENTAZIONE PARCHEGGI A RASO

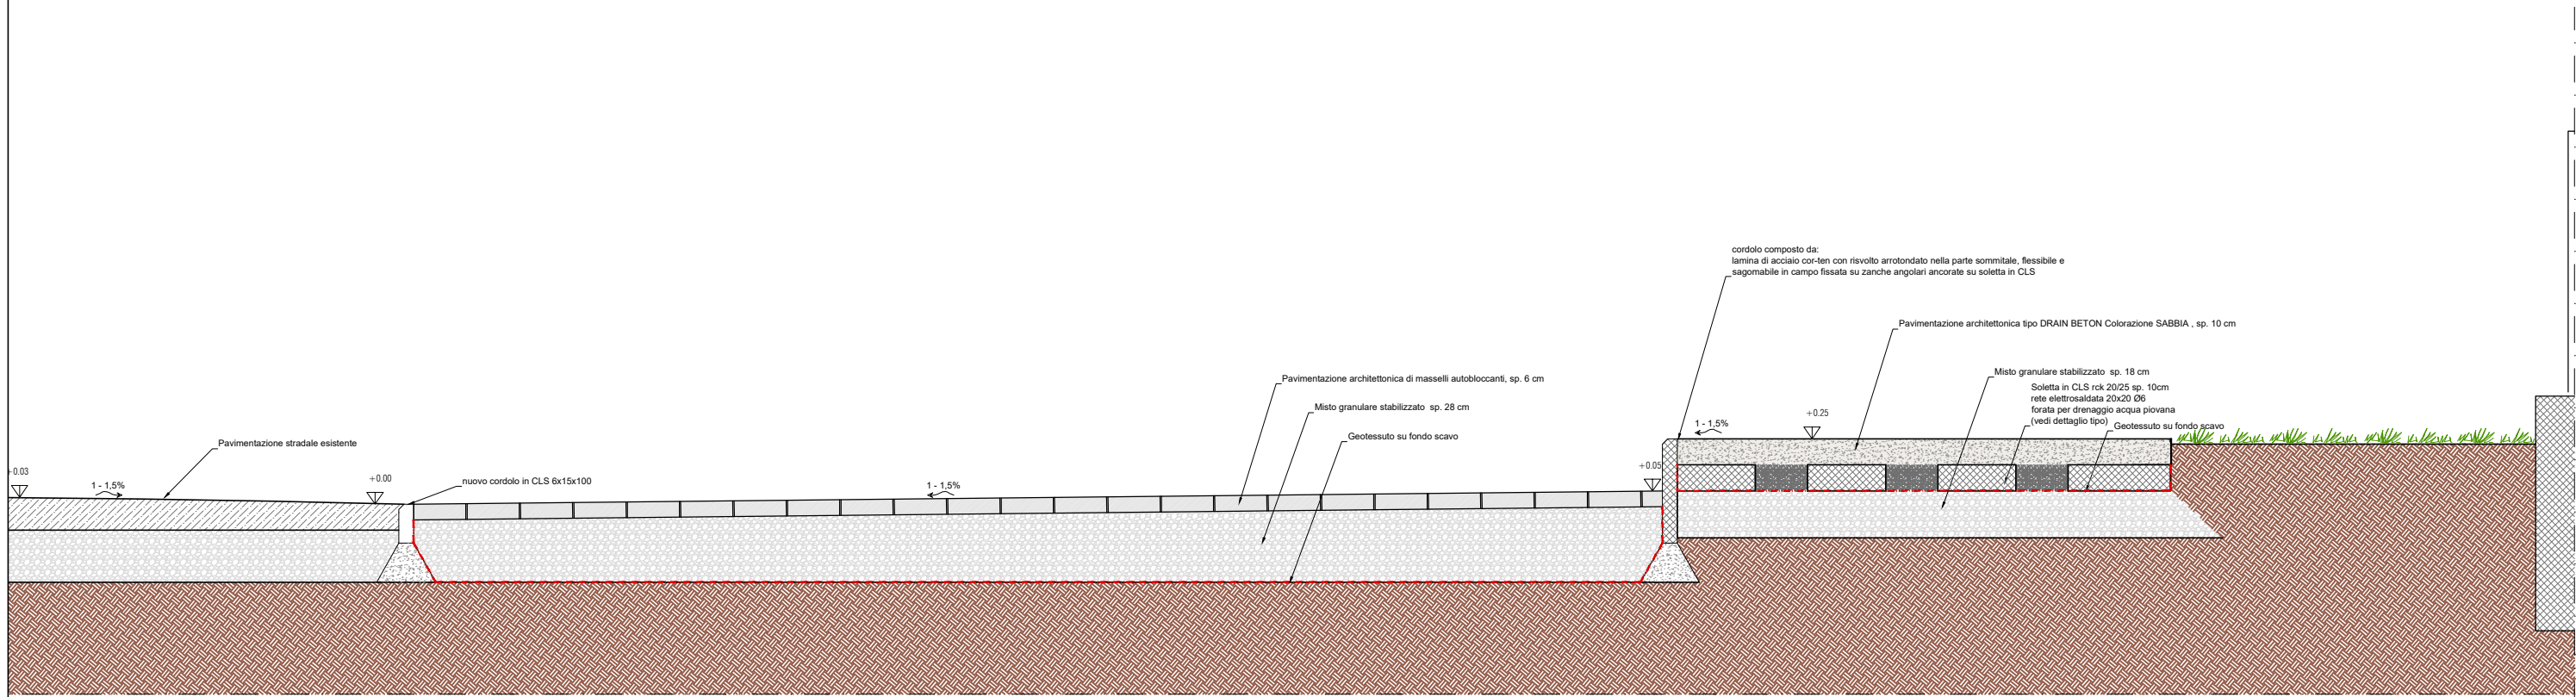


SEZIONE 2-2_PAVIMENTAZIONE ATTRAVERSAMENTO PEDONALE TIPO "DOSSO"

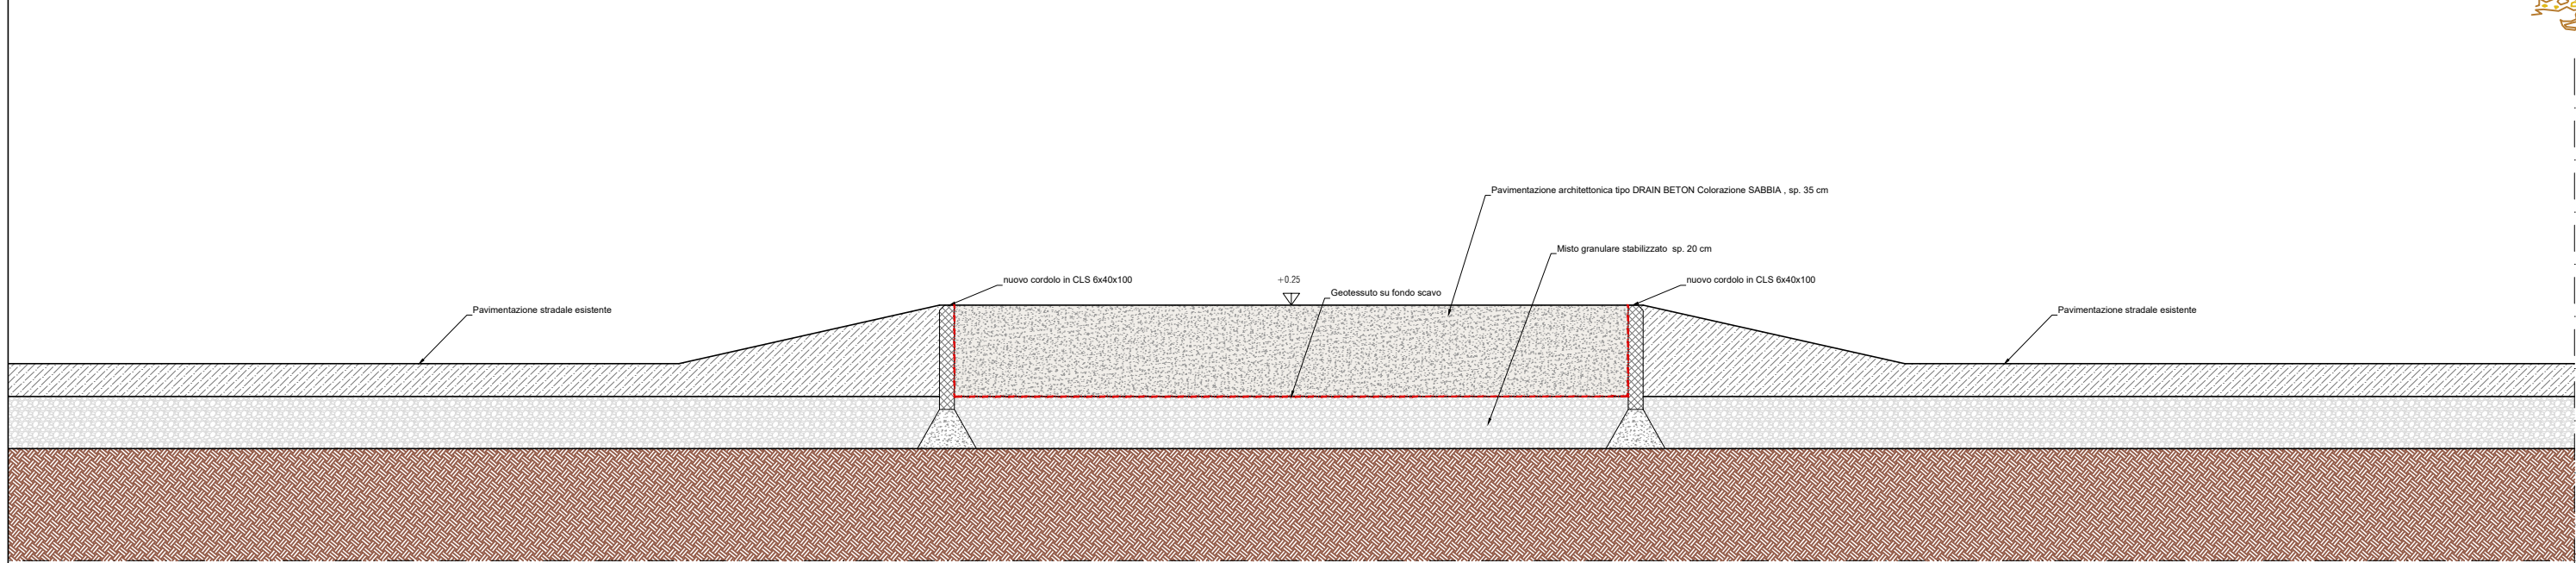

SEZIONE 3-3_PAVIMENTAZIONE PIAZZA E VIA BASSANO DEL GRAPPA

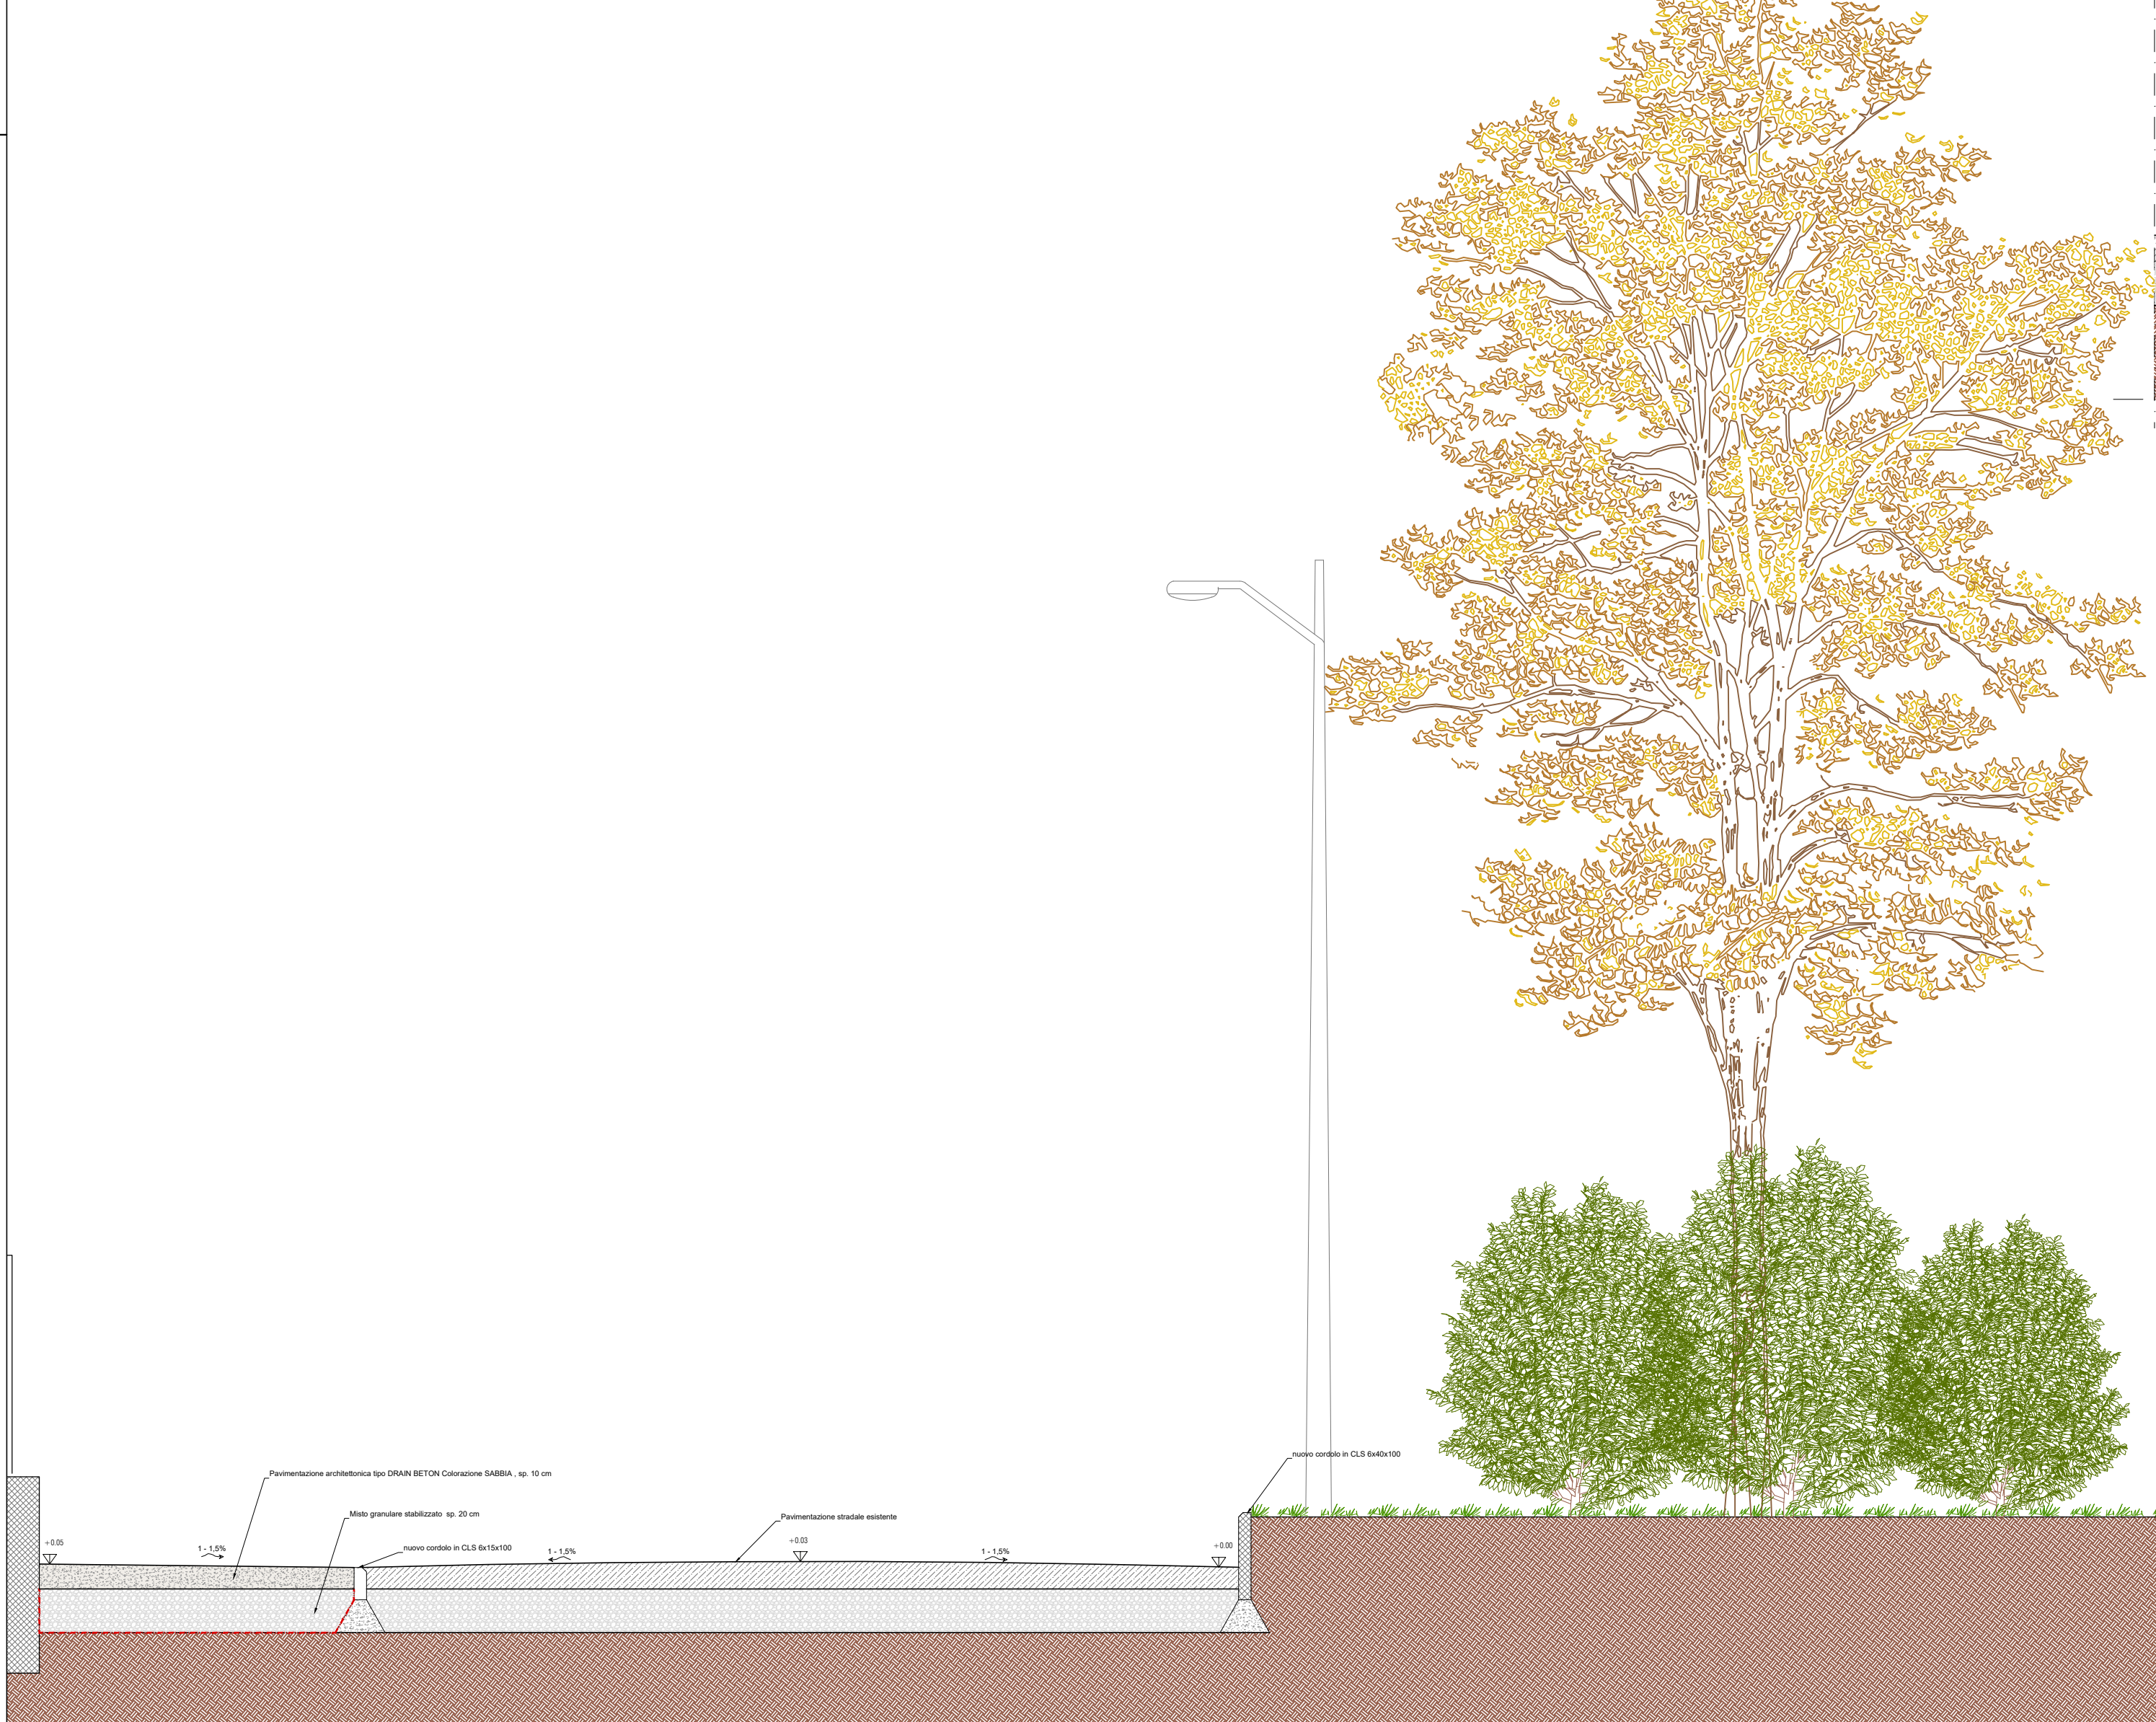



SEZIONE 4-4_PAVIMENTAZIONE AIUOLA VIA CODROIPO - VIA TREVISO

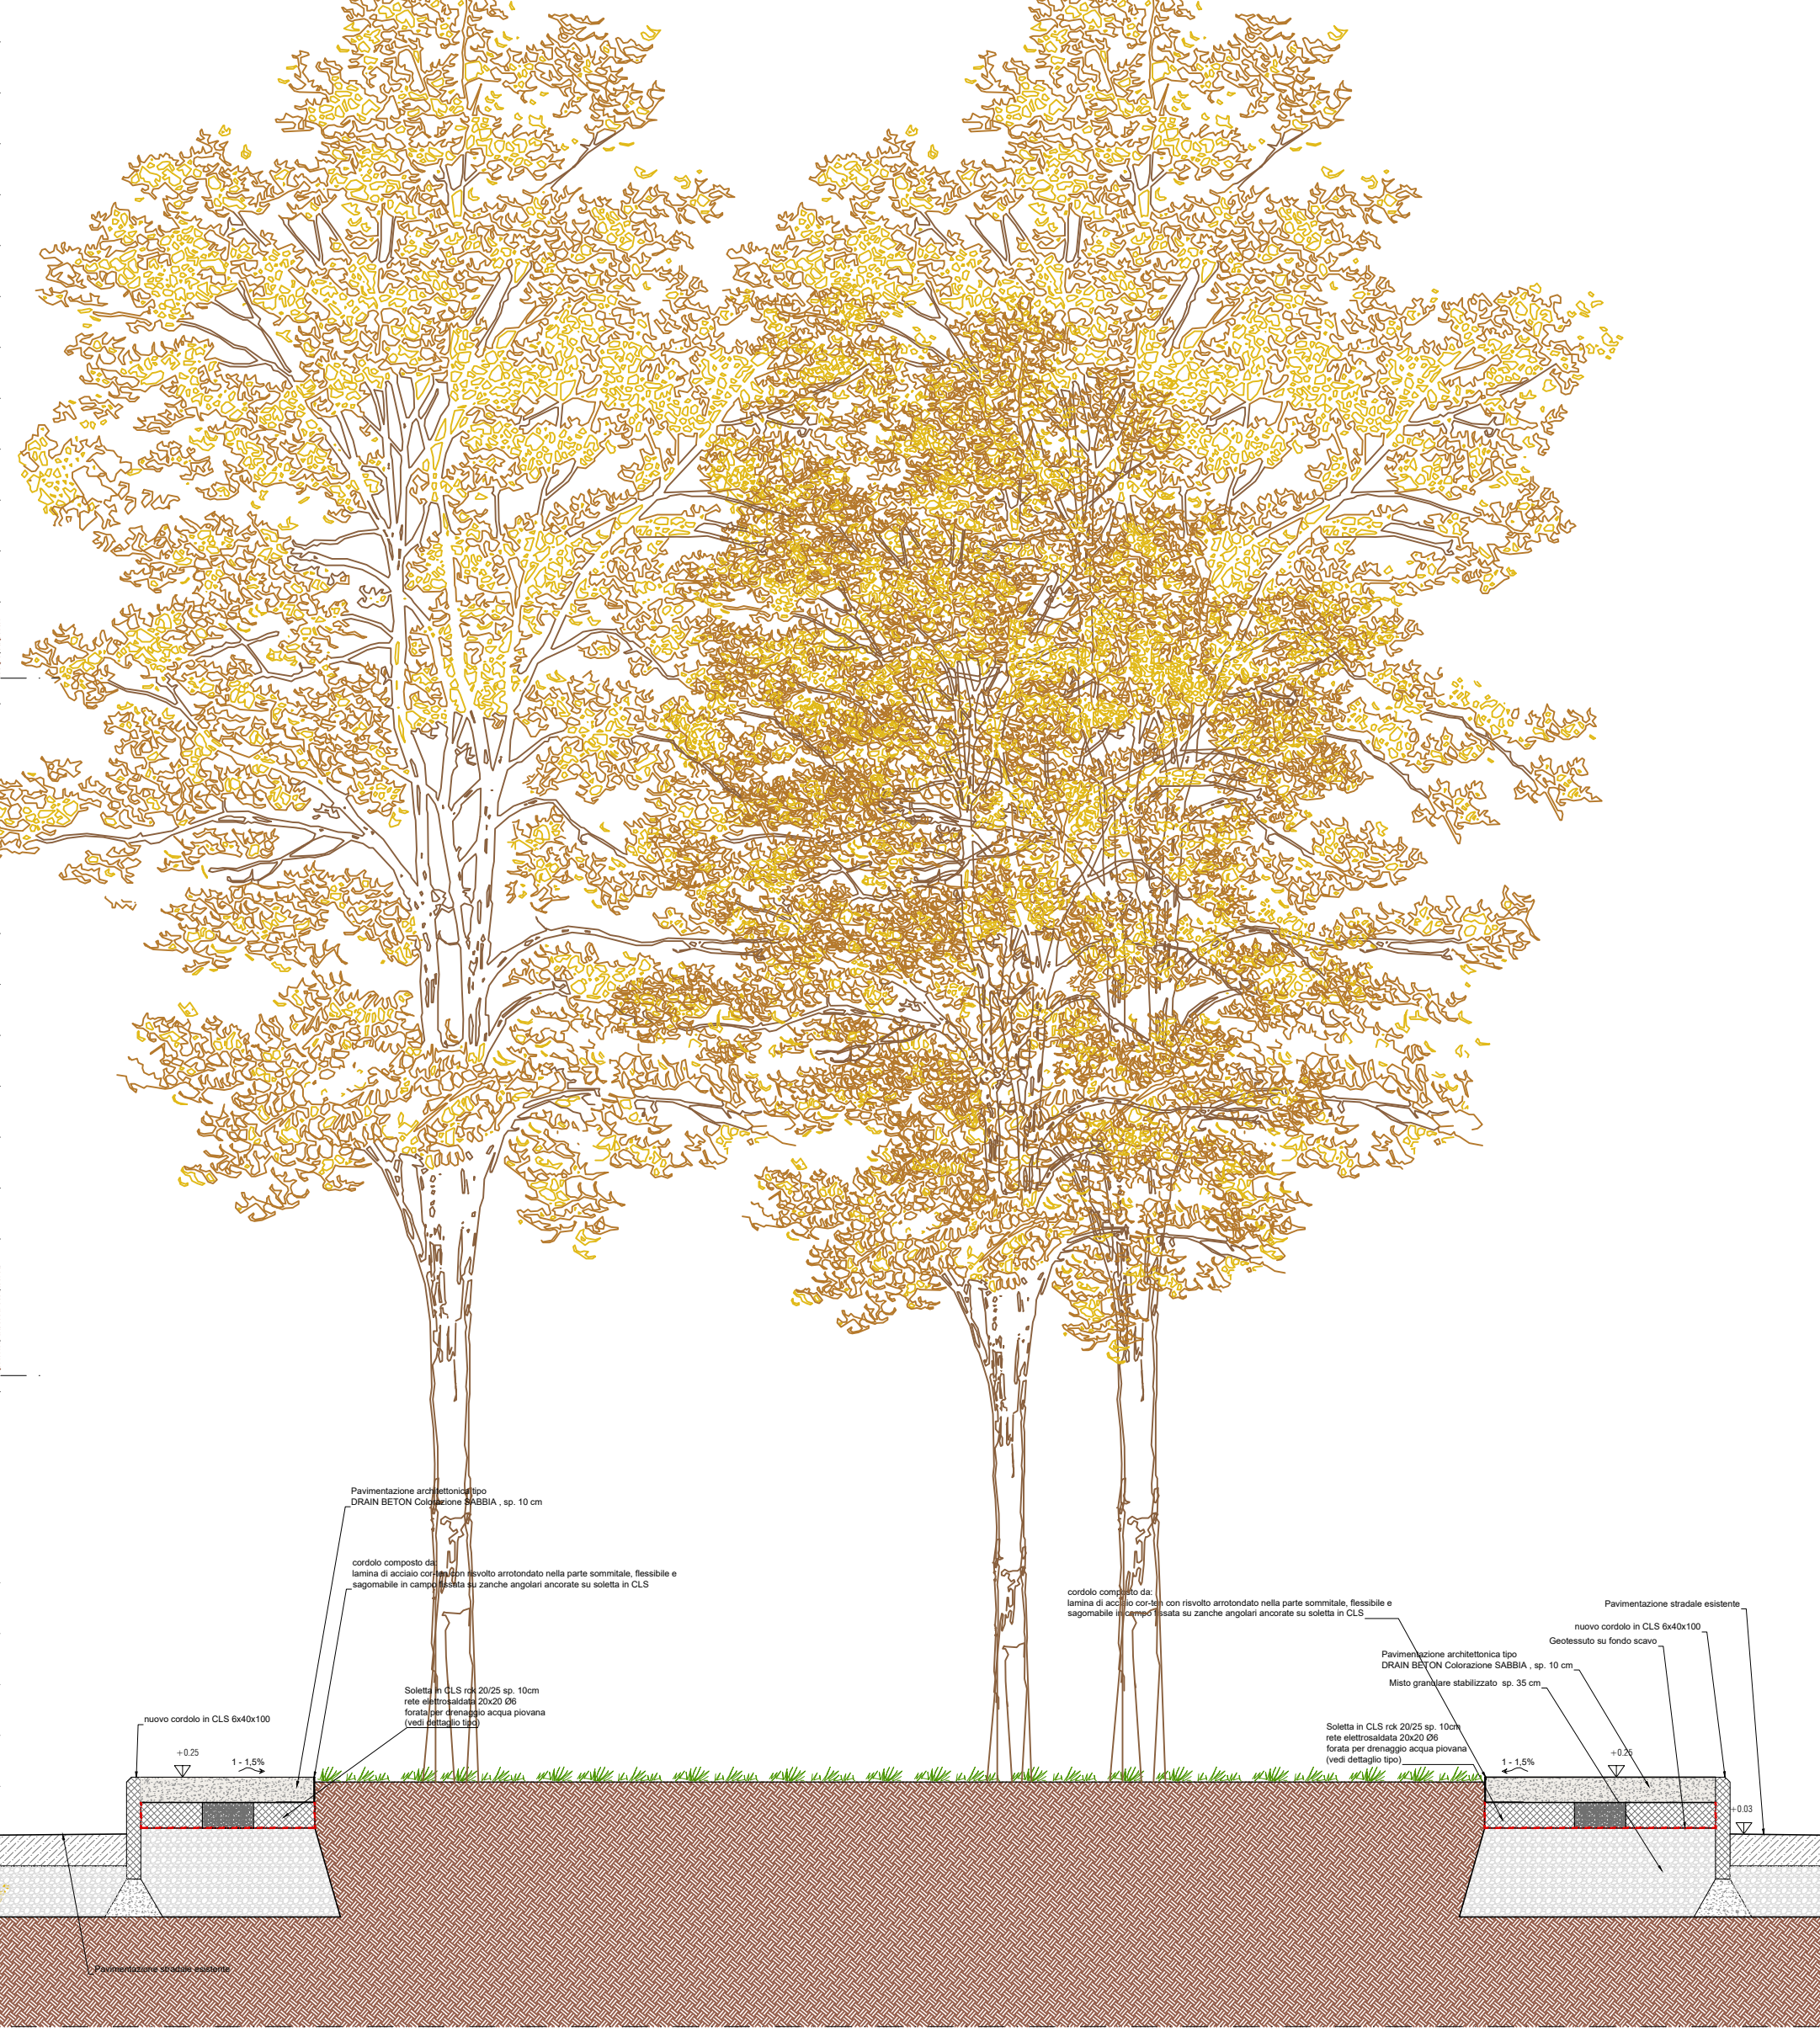

CORDOLO IN ACCIAIO CORTEN
tipo tutor ironline ma150



cordolo tipo Tutor Ironline MA150 composto da:
lamina di acciaio cor-ten con risvolto arrotondato nella
parte sommitale, flessibile e sagomabile in campo
fissata su zanche angolari ancorate su dadi di
calcestruzzo ad intervalli di 1m

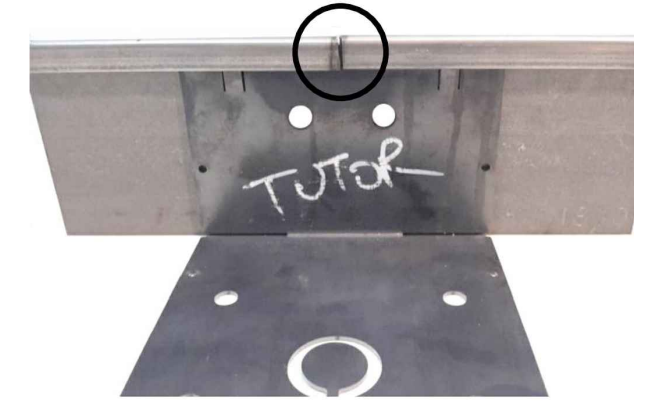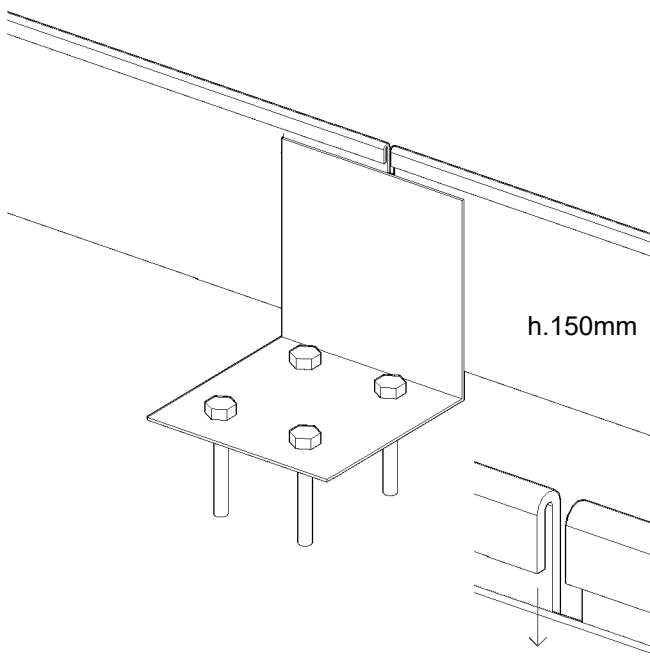

COMUNE DI PARMA
Regione Emilia Romagna
**RIQUALIFICAZIONE DELLO SPAZIO URBANO
DI VIA BASSANO DEL GRAPPA - PARMA**
CLIP
COMITENTE:
COMUNE DI PARMA
RESPONSABILE DEL
PROCEDIMENTO:
Ing. Silvia Ferrari

ADVISOR:
CEA - CENTRO ETICA AMBIENTALE DI PARMA
piazza Dossini n. 1 - 43121 Parma
www.centroeticambientale.org

COFINANZIAMENTO:
FONDAZIONE CARIPARMA
PASTO per il territorio
diretta di piazza Cavour n. 4 - 43121 Parma
info@fondazionecarp.it
www.fondazionecarp.it

PROGETTO:
TECNOBER
architettura e ingegneria
Via L. Farini, 1/A - 43125 Parma
tel. 0521/844000 - 375547733
e-mail: info@tecnobober.net

N.B. LE QUOTE ALTIMETRICHE SONO IN METRI

TUTTE LE MISURE SONO DA CONTROLLARE IN CANTIERE

REVISIONE	DATA	REVISIONE	DATA
1° REVISIONE		2° REVISIONE	
3° REVISIONE		4° REVISIONE	
5° REVISIONE		6° REVISIONE	

PROGETTO ESECUTIVO	TAV. BDG P04
RIQUALIFICAZIONE DI PIAZZA BASSANO DEL GRAPPA	SCALA 1:25
SEZIONI PAVIMENTAZIONI TIPO - TIPOLOGIA MATERIALI	

BDG P04	Firma titolare	DOSSINI DELLA DOSSINI DELLA DOSSINI DELLA DOSSINI DELLA DOSSINI DELLA
---------	----------------	---