



Società per la Mobilità ed
il Trasporto Pubblico S.p.a.

Via Taro, 12/B
43125 Parma
tel. +39 0521 463177
fax. +39 0521 468376

Responsabile Unico del Progetto:

ing. STEFANO PERILLI

Progettazione:

geom. MICHELE SIMONETTI

strada della Repubblica, 77- 43121 - Parma
tel. 0521 231300

PROGETTO:

PROGETTAZIONE DI UNA PIAZZOLA
DI SOSTA AUTOBUS E OPERE
CONNESSE IN PARMA - VIA FLEMING

FASE PROGETTUALE

PROGETTO ESECUTIVO

Titolo elaborato:

SCHEMI SOTTOSERVIZI IRETI


Scala: -

Data: Agosto 2026



N. elaborato:

EL 08

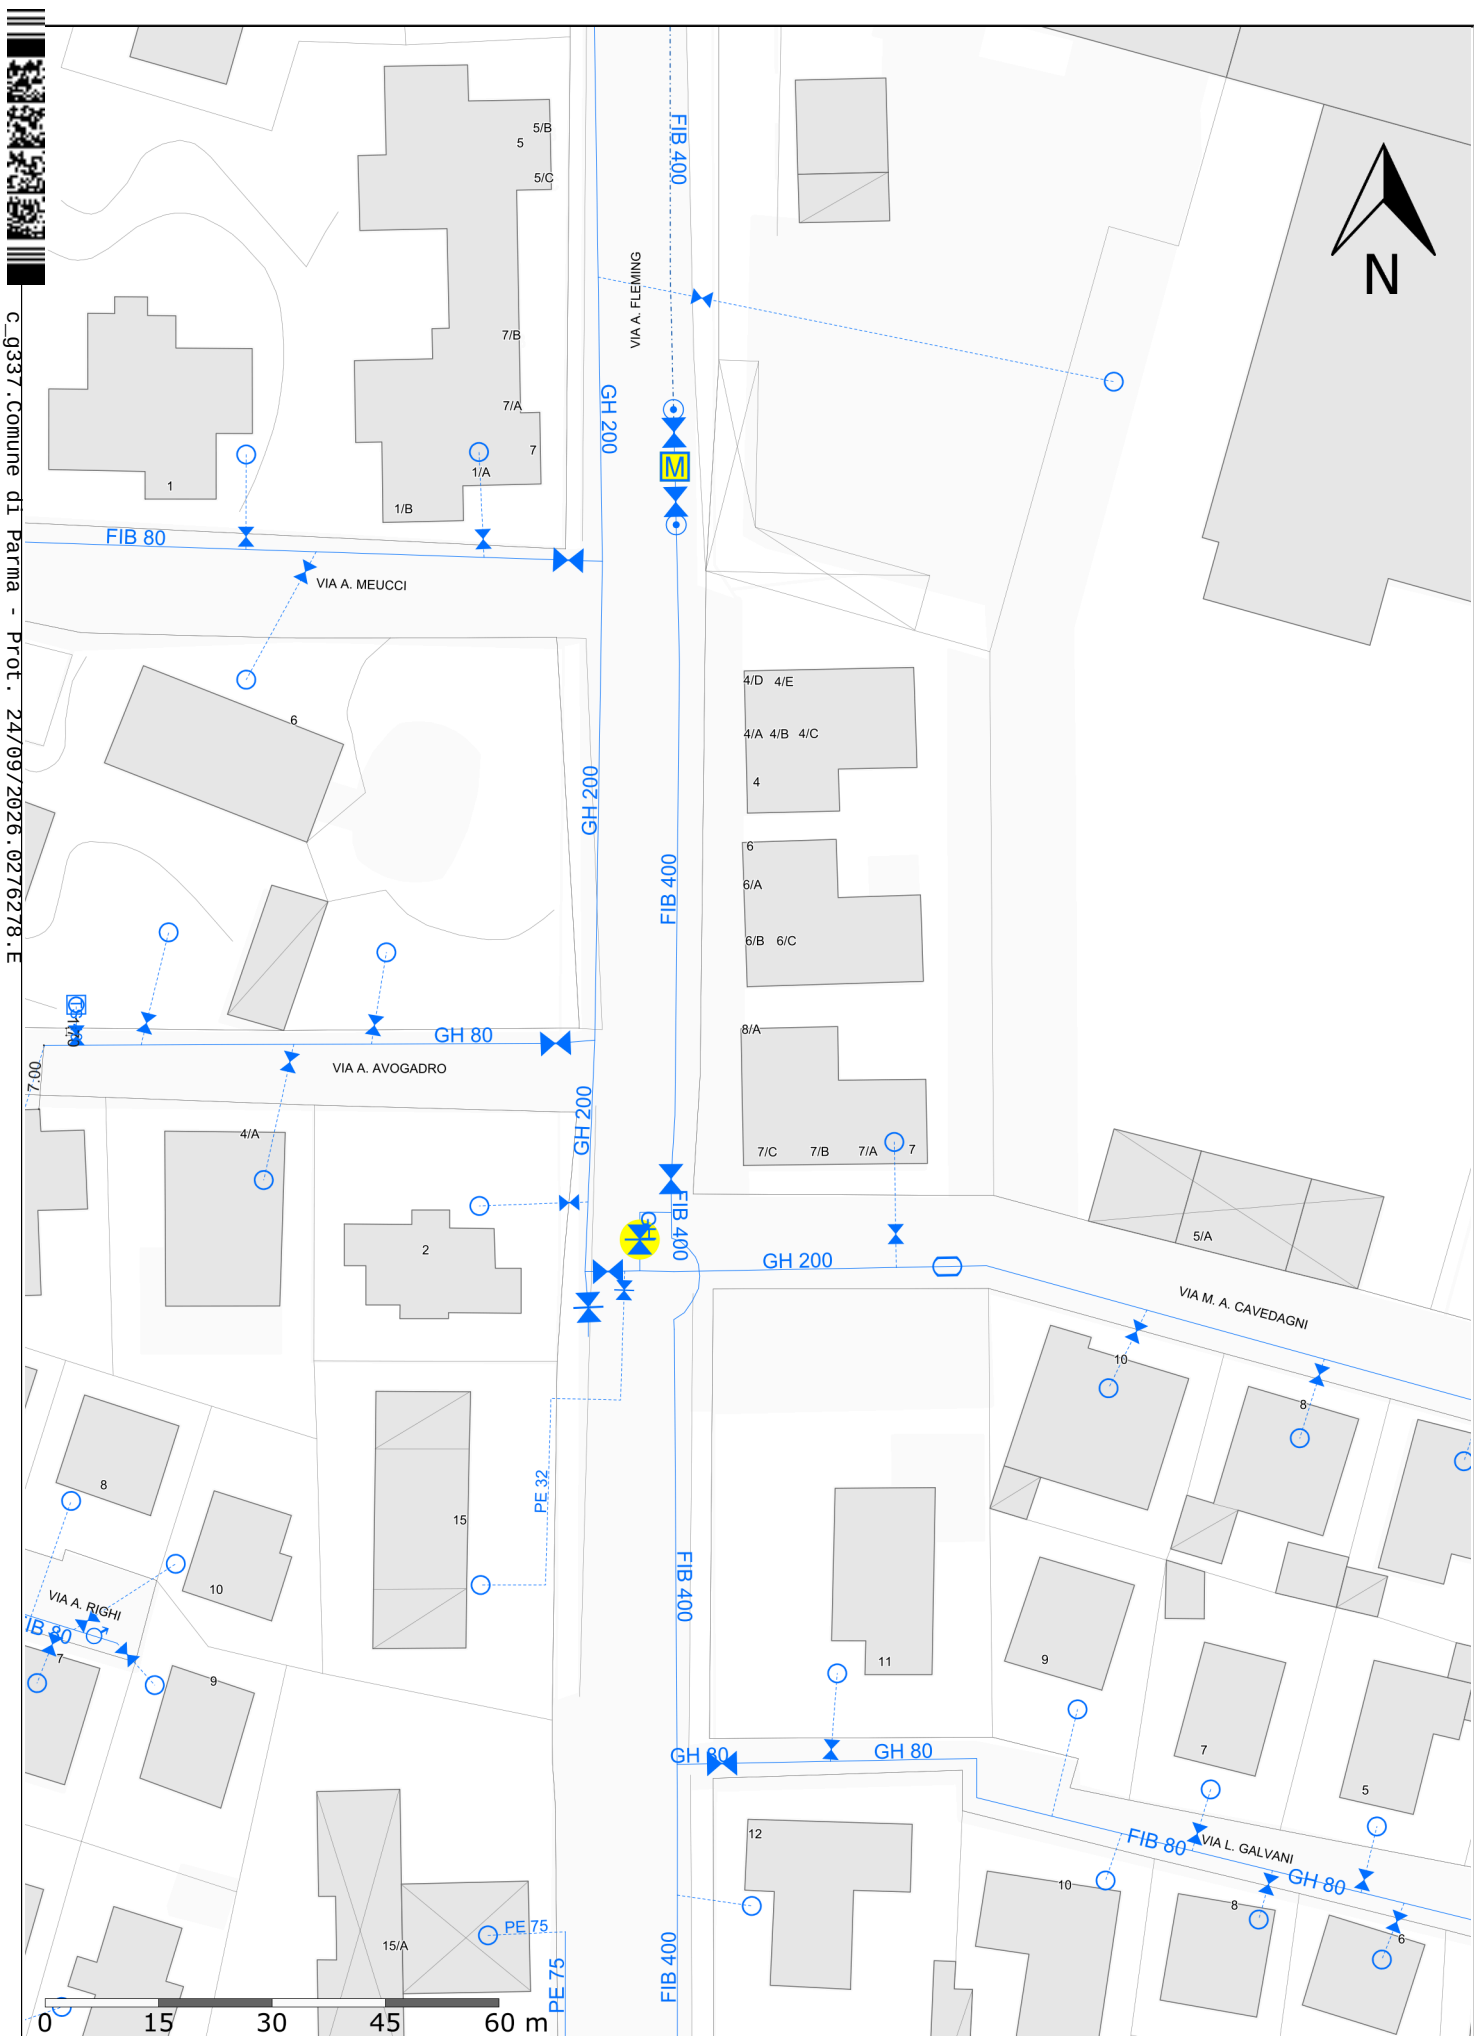


c.9337.Comune di Parma - Prot. 24/09/2026.0276278.E

IRETI

Scala: 1: 1000 Data: 16/07/2026 X,Y min: 603087,4961860 X,Y max: 603277,4962126 Rete ACQUEDOTTO

La mappa è rilasciata a puro titolo orientativo ed ha validità 3 mesi dalla data di rilascio, in ogni caso si raccomanda di contattare l'assistente di zona prima di dare inizio ai lavori.

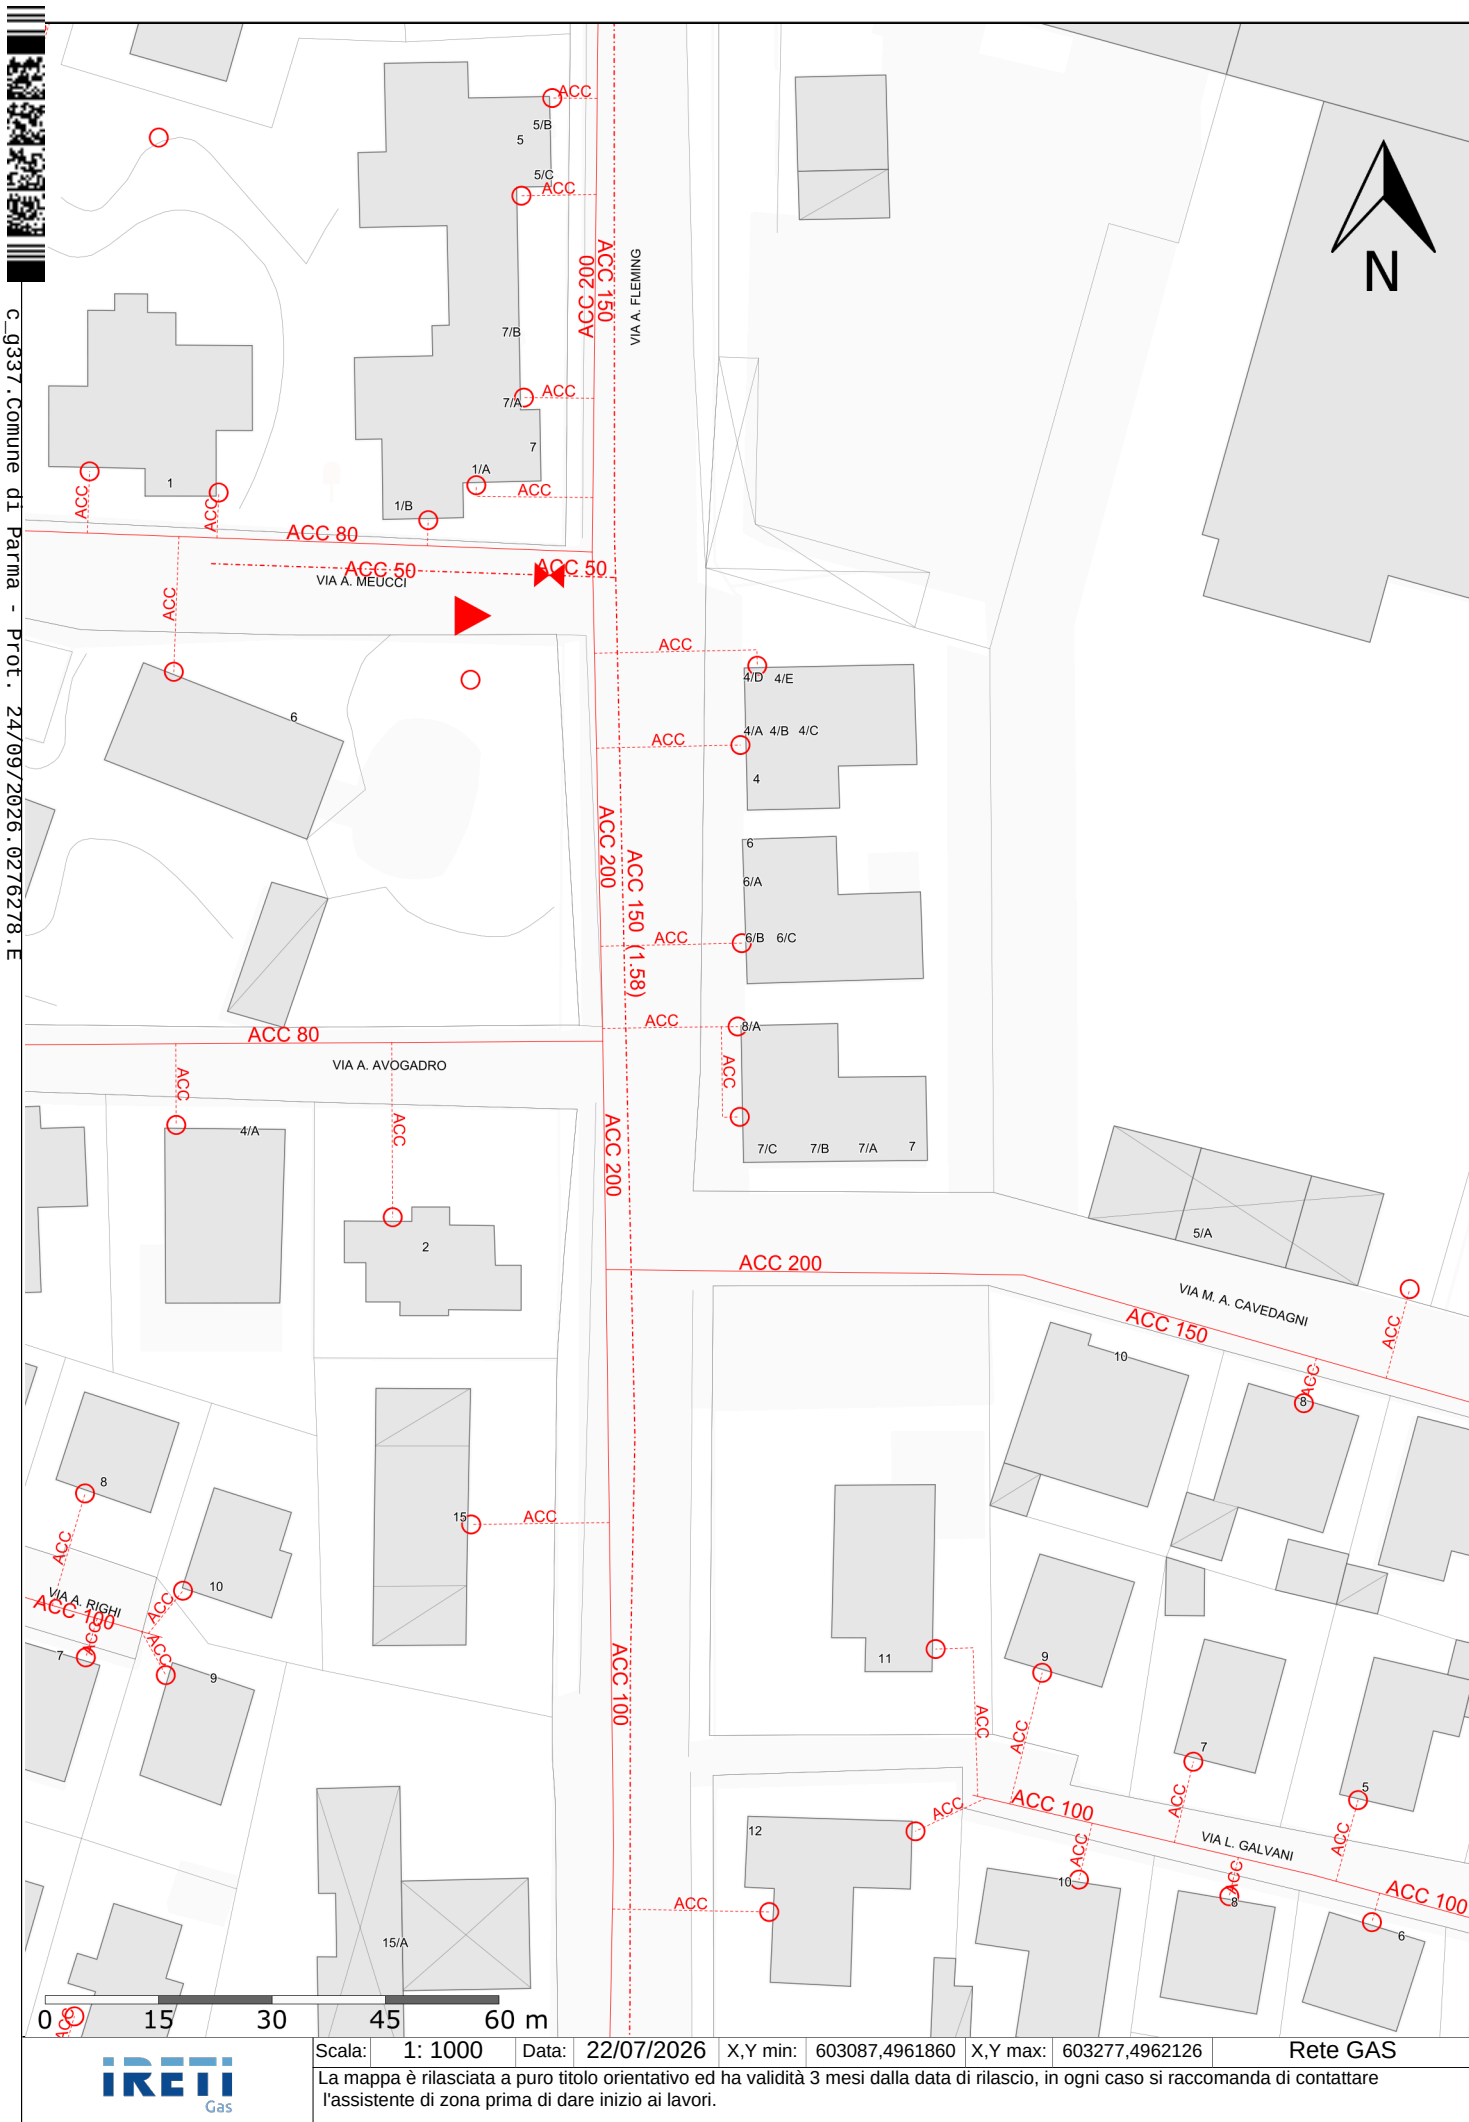



c.9337.Comune di Parma - Prot. 24/09/2026.02762/8.E



Scala:	1: 1000	Data:	22/07/2026	X,Y min:	603087,4961860	X,Y max:	603277,4962126	EE - Reti Infrastrutture
--------	---------	-------	------------	----------	----------------	----------	----------------	--------------------------

La mappa è rilasciata a puro titolo orientativo ed ha validità 3 mesi dalla data di rilascio, in ogni caso si raccomanda di contattare l'assistente di zona prima di dare inizio ai lavori.

RETE ACQUE POTABILI

Condotte principali

	IN ESERCIZIO	Colore simboli	PIANIFICATO/ IN COSTRUZIONE/ COSTRUITO	Colore simboli	FUORI SERVIZIO	Colore simboli	IN DISUSO	Colore simboli
Condotta Adduzione								
Condotta Distribuzione								
Condotta Usi Plurimi								
Condotta Usi industriali								
Condotta Rete Riuso acque depurate								

Tratte - Allacciamenti

Allacciamenti								
Allacciamenti Usi industriali								
Allacciamenti Rete Riuso acque depurate								

Controtubi

Controtubo	
------------	--

Montanti

Montanti	
----------	--

Manufatti

Pozzetto, cameretta	
Palina	
Clausino	
Cameretta di manovra	
Ponte aereo	
Manufatti (Perimetri)	

Impianti di trattamento

Impianto trattamento	
----------------------	--

Sorgenti

Sorgente	
Pozzo	
Captazione	
Punto di consegna consortile	
Diga o sbarramento	

Serbatoi

Serbatoio	
Serbatoio per ripartizione	
Serbatoio pensile	

Stazioni di pompaggio

Sollevamento	
--------------	--

Sfiati

Sfiato	
Sfiato con valvola	
Sfiato con valvola automatica	

Scarichi

Scarico	
Pozzetto di cacciata	

Punti misura

Punto di misura	
Misuratore di portata	
Misuratore di distretto	
Misuratore di pressione	

Note:

Utenze

Utenza	
Utenze antincendio	
Utenze idrosensibili	
Nicchia contatore	
Pozzetto	
Quadro contatori	
Produzione EE	

Distributori, Fontane

Distributore	
Fontanella	
Fontana	
Innaffio	

Punti di prelievo

Fontana, Rubinetto, ASL	
Riuso acqua depurata	

Protezione catodica

Alimentatori	
Dispensore orizzontale	
Dispensore verticale	
Dispensore generico	
Giunto	
Drenaggio	
Impianto	
Punto di misura	

Idranti

Idrante		
Idrante disconnettore		
Idrante per navi		
Idrante UNI 45		
Idrante UNI 70		

Valvole

Valvola saracinesca				
Valvola a sfera				
Valvola sicilia				
Valvola a galleggiante				
Valvola motorizzata				
Valvola a ritegno				
Valvola sovrappressione				
Valvola regolazione di pressione				
Riduttore pressione				
Valvola rubinetto				
Valvola riduzione e misura (distretto)				
Valvola antica				
Valvole (distretto)				
Valvole di distretto				

RETE ACQUE REFLUE

Reflui - Condotte	IN ESERCIZIO	Colore simboli	PIANIFICATO/ IN COSTRUZIONE	Colore simboli	COSTRUITO/ FUORI SERVIZIO	Colore simboli	(*) PRIVATE/ ALTRI GESTORI	Colore simboli	IN DISUSO	Colore simboli
Reflui scolmatore										
Reflui bianca in gravità										
Reflui bianca in pressione										
Reflui bianca in depressione										
Rete mista in gravità										
Rete mista in pressione										
Rete mista in depressione										
Rete nera in gravità										
Rete nera in pressione										
Rete nera in depressione										
Rete fangodotto										

Reflui - Allacci	IN ESERCIZIO	Colore simboli	PIANIFICATO/ IN COSTRUZIONE	Colore simboli	COSTRUITO/ FUORI SERVIZIO	Colore simboli	(*) PRIVATE/ ALTRI GESTORI	Colore simboli	IN DISUSO	Colore simboli
Allacciamento bianca										
Allacciamento mista										
Allacciamento nera										

Controtubi

Controtubo

Manufatti

Manufatti (Perimetri)

Depuratori

Fossa imhoff (I livello)

Impianto di depurazione (I, II, III livello)

Impianti di sollevamento

Impianto sollevamento

Vasche

Vasca di laminazione

Vasca di raccolta

Vasca di tenuta

Vasca di prima pioggia

Vasca di raccordo

Vasca di compensazione

Scolmatori

Scolmatore di rete e emergenza

Scolmatore di emergenza

Scolmatore, Scolmatore testa impianto

Scolmatore ripartitore

Scarichi

Scarico

Impianto assente

Pozzo disperdente

Sifoni

Sifoni

Sfiati

Sfiato

Opere di presa

Imbocco

Prelievo da acque superficiali

Presa di magra

Presa di magra - sollevamento

Presa di magra - gravità

Valvole

Valvola paratoia

Valvola

Valvola Clapet

Valvola Hydroslide

Camerette (tipologia, forma)

Cameretta d'ispezione

Cameretta ripartitrice

Cameretta di cacciata

Cameretta d'ispezione con caditoia

Cameretta - scaricatore di piena

Cameretta - leaping wire

Cameretta - sifone

Utenze

Utenze

Note:

(*) Il tracciato delle condotte "PRIVATE/ALTRI GESTORI" è puramente indicativo e deve essere verificato con il relativo gestore.

RETE GAS

Tratte - Condotte principali

	IN ESERCIZIO	Colore simboli	PIANIFICATO/ IN COSTRUZIONE	Colore simboli	COSTRUITO/ FUORI SERVIZIO	Colore simboli	IN DISUSO	Colore simboli
Metano - Rete specie 02								
Metano - Rete specie 03								
Metano - Rete specie 04								
Metano - Rete specie 04 Bassa								
Metano - Rete specie 05								
Metano - Rete specie 06								
GPL - Media								
Metano - Rete specie 07								
GPL - Bassa								

Tratte - Allacciamenti

Metano - Rete specie 04								
Metano - Rete specie 04 Bassa								
Metano - Rete specie 05								
Metano - Rete specie 06								
GPL - Media								
Metano - Rete specie 07								
GPL - Bassa								

Controtubi

Controtubo	
------------	--

Montanti

Montanti	
----------	--

Manufatti

Palina	
--------	--

Cabine

REMI	
IRI, GRF	
GRMI	
DCP	
Regolatore di taglio	
Immissione Biometano	
Compressione (CEMI)	

Centrali GPL

Centrali GPL	
--------------	--

Sfiati

Sfiati	
Sfiati con valvola	
Sfiati (lineari)	

Valvole

Valvola aperta	
Valvola chiusa	
Valvola aperta sinistra	

UtENZE

Utenza	
Nicchia contatore	
Quadro contatori	

Riduttori utenza

Riduttori di utenza	
---------------------	--

Protezione catodica

Dispersore orizzontale	
Dispersore verticale	
Dispersore generico	
Giunto	
Impianto a corrente impressa	
Impianto anodi galvanici	
Drenaggio	
Punto di misura	

Note:

03/06/2026 - 0276278 -

Rete Infrastrutture

Infr. - Cavidotti

Cavidotti Interrati	
Cavidotti Capedine / Cantina	
Cavidotti	
Non Noto	

Infr. - Presenza portacavi

Presenza portacavi	
--------------------	---

Infr. - Tesata fune

Tesata fune	
-------------	---

Infr. - Pozzetti d'ispezione

Pozzetto d'ispezione	
Pozzetto d'ispezione angolare	
Pozzetto d'ispezione - circolare	
Pozzetto d'ispezione - quadrato	
Pozzetto d'ispezione - rettangolare	
Pozzetto carreggiabile	
Pozzetto carreggiabile giunzione	

Infr. - Pali

Traliccio metallico	
Traliccio pilone	
Palo generico	
Palo doppio	
Palo ottagonale	

Infr. - Cassetta generica

Cassetta generica	
-------------------	---

Note:

Nella mappa delle Infrastrutture sono rappresentate le infrastrutture delle reti in Tensione (AT-MT-BT) e Accessorie.
Nota bene:
- a Vercelli sono riportate anche quelle dell'Illuminazione Pubblica;
- per il territorio di Torino, nella mappa dell'Illuminazione Pubblica, insieme ai conduttori è riportata anche la rete delle infrastrutture.