



C:\937-Comune di Parma - Pro - 24/09/2026-07/07/2026

SEZIONE TRASVERSALE TIPO

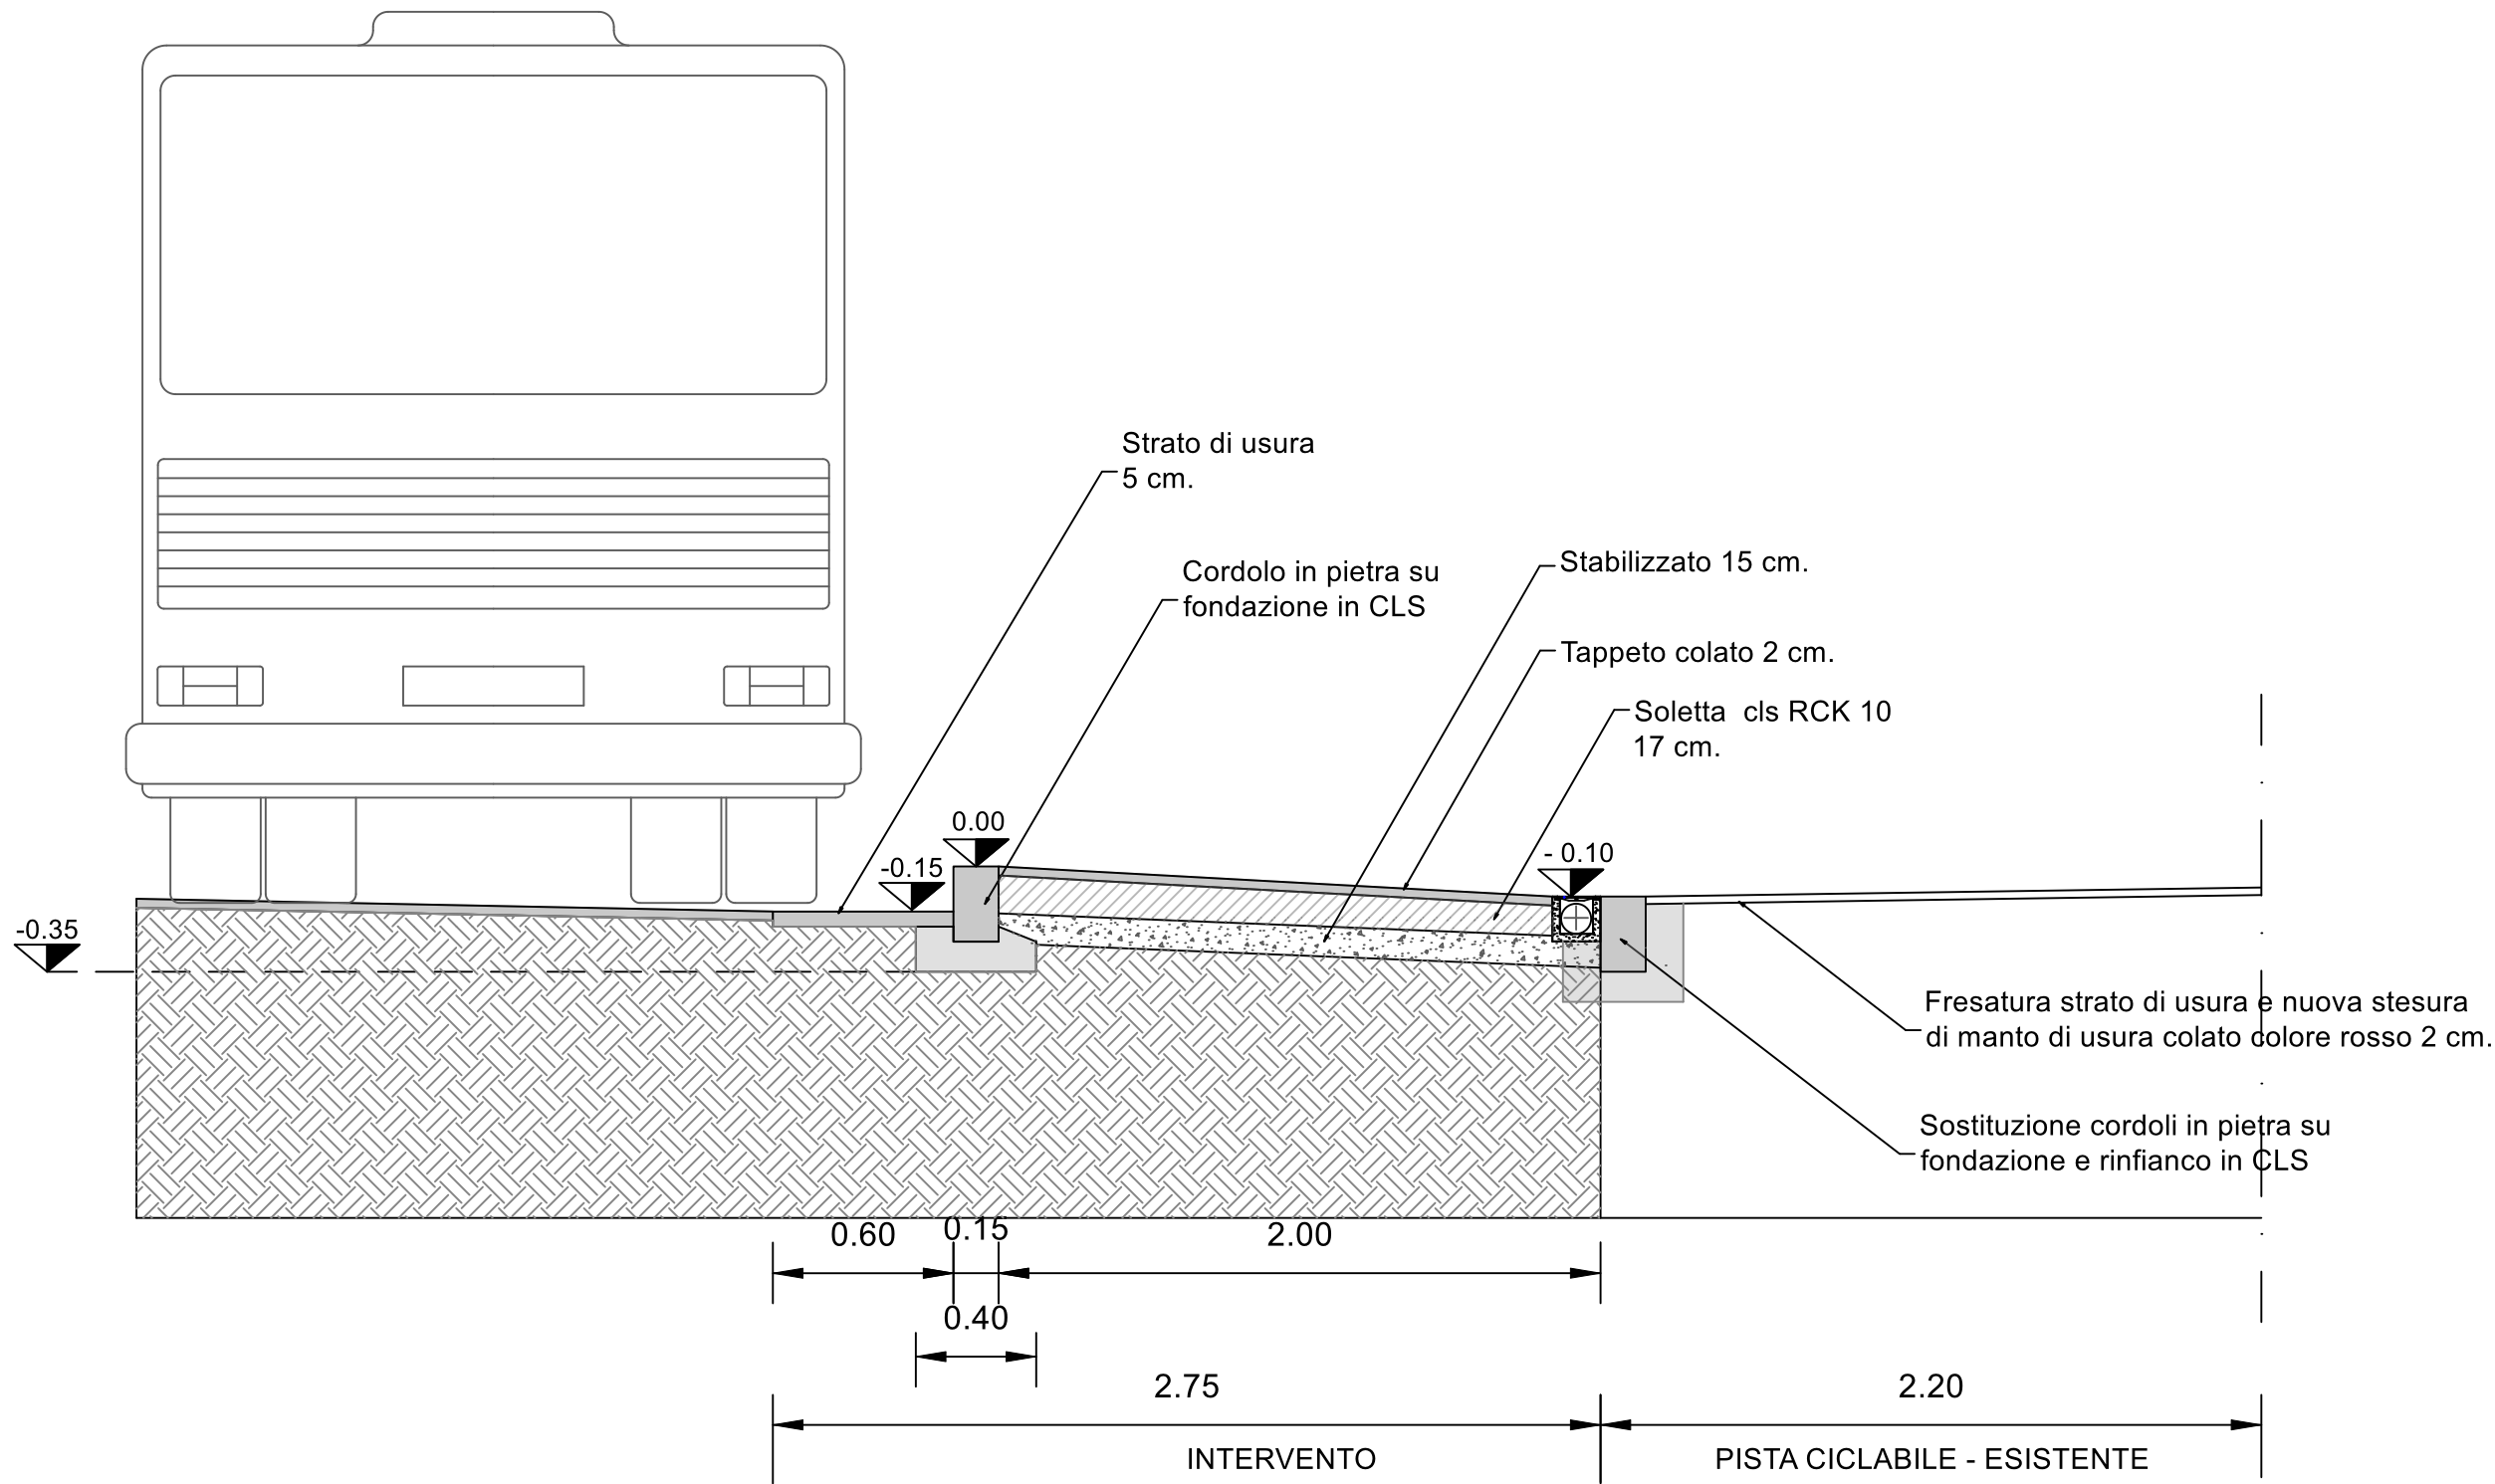


SEZIONE TRASVERSALE SU RETE RACCOLTA ACQUE METEORICHE

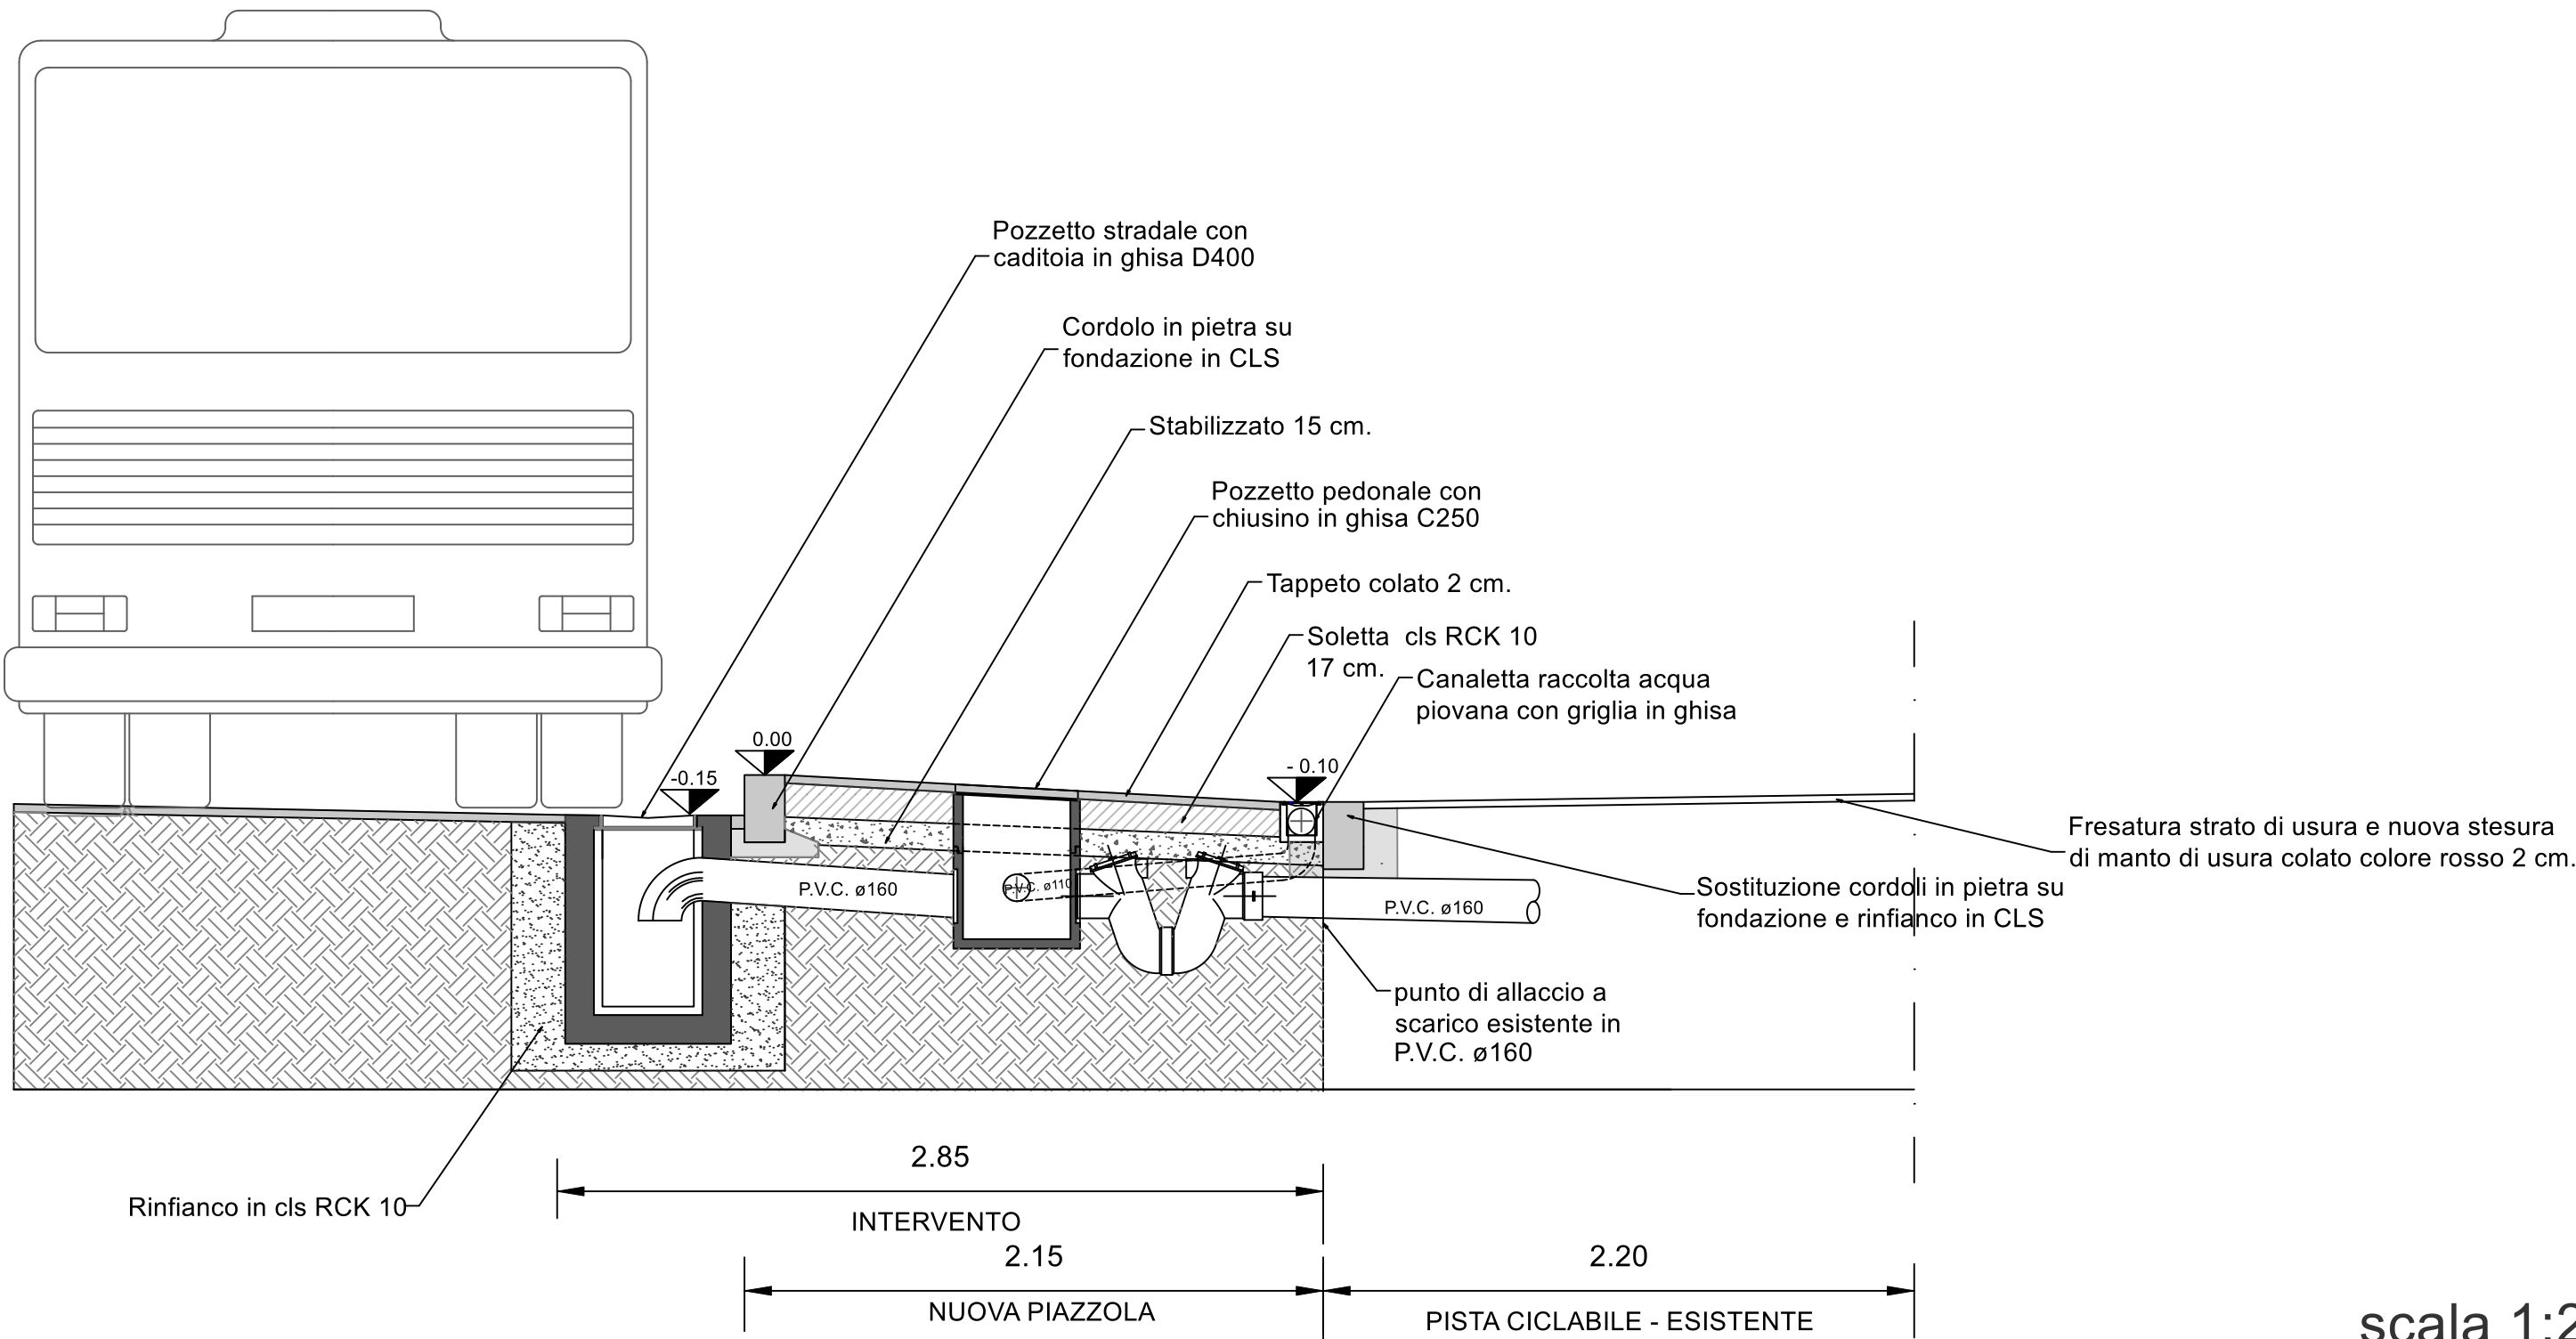


scala 1:25

scala 1:100

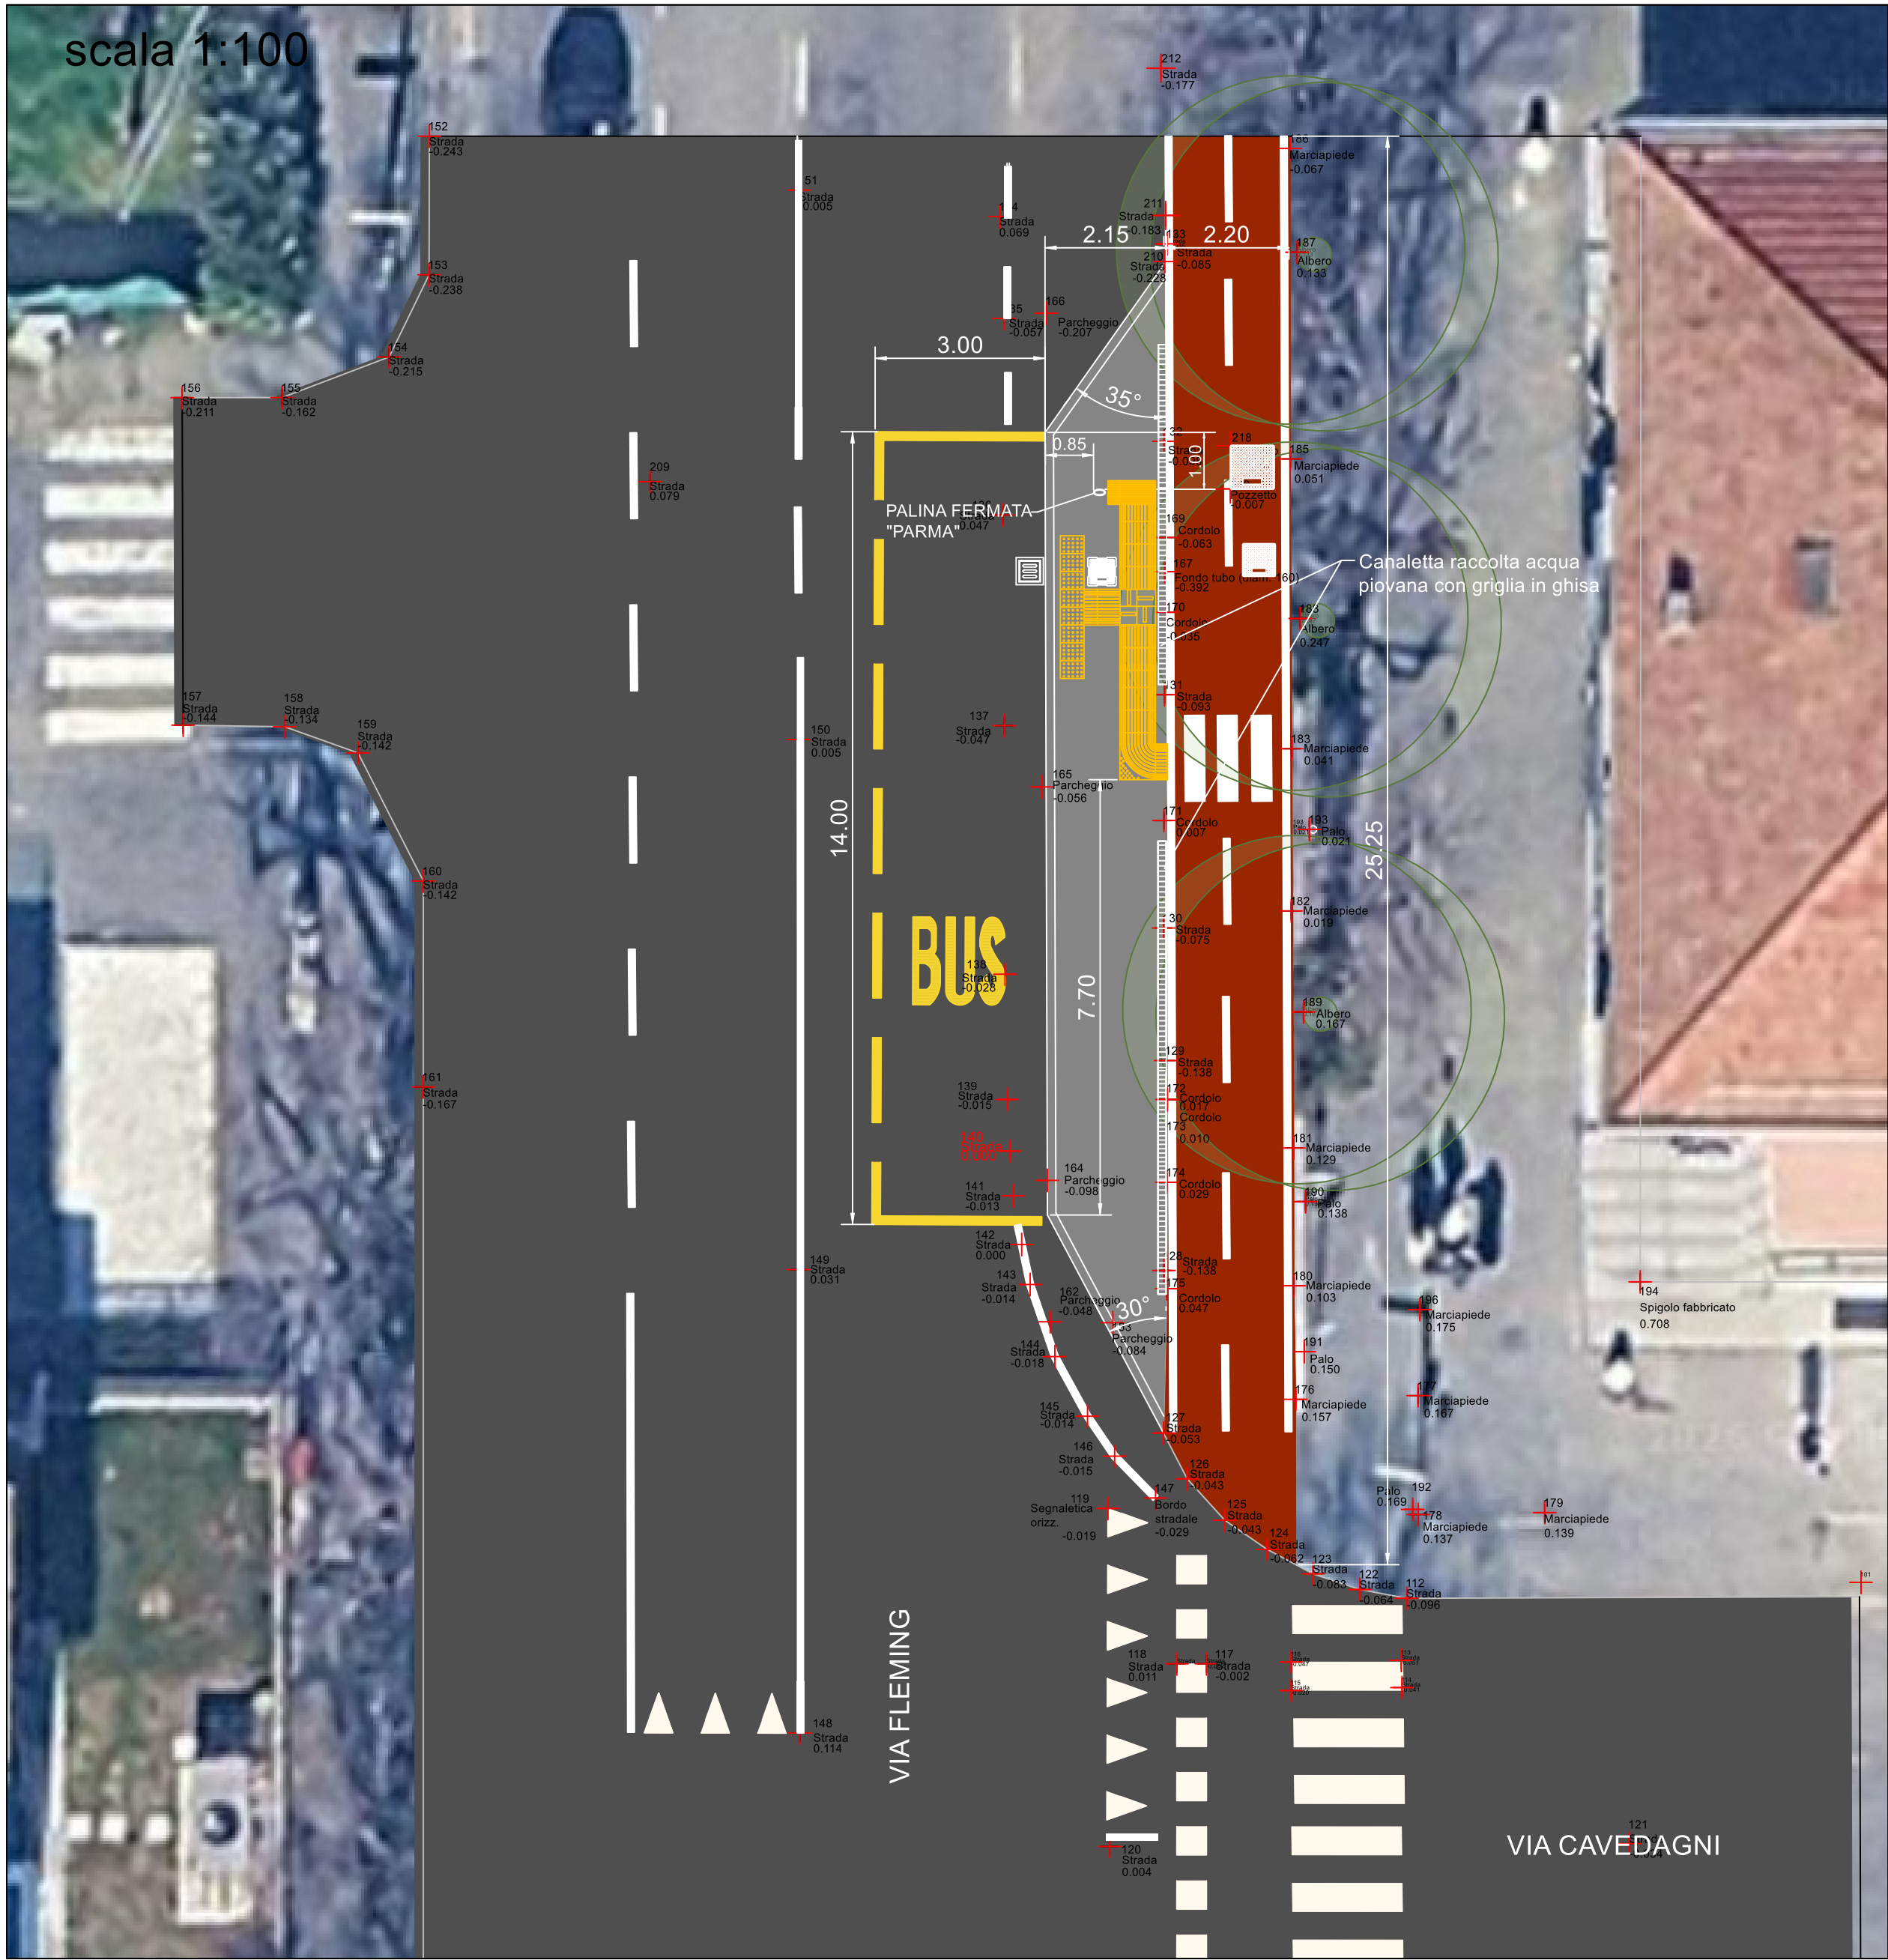


POZZETTO CON CADITOIA

SEZIONE

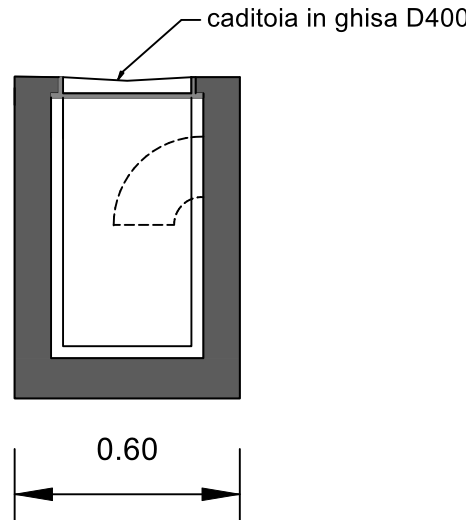


VISTA DALL'ALTO

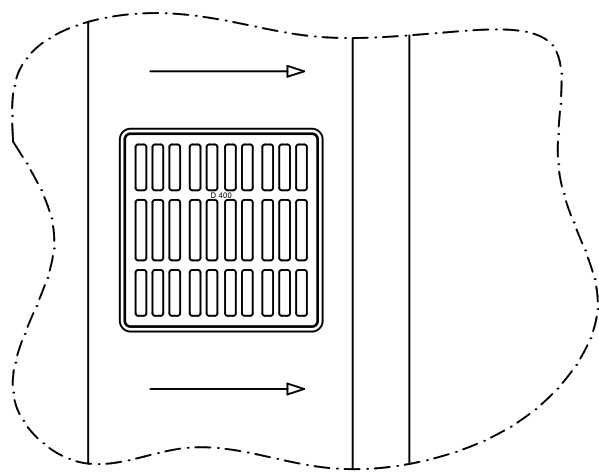


POZZETTO CON CHIUSINO

SEZIONE

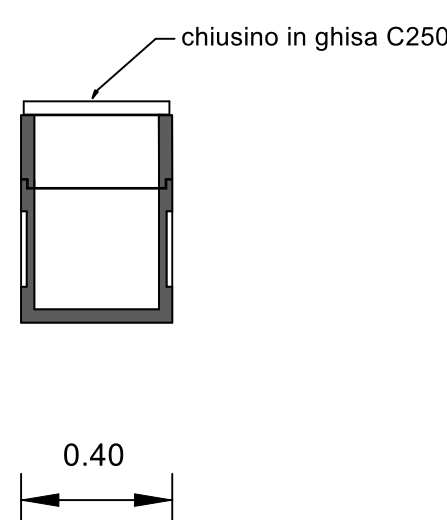

SEZIONE

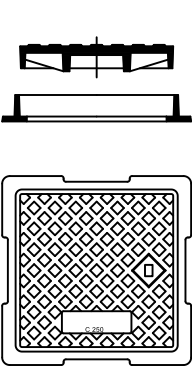

scala 1:20



Società per la Mobilità ed il Trasporto Pubblico S.p.A.
Via Taro, 12/B
43125 Parma
tel. +39 0521 463177
fax. +39 0521 463376

Responsabile Unico del Procedimento:

Ing. STEFANO PERILLI

Progettazione:

geom. MICHELE SIMONETTI

PROGETTO:

PROGETTAZIONE DI UNA PIAZZOLA DI SOSTA AUTOBUS E OPERE CONNESSE IN PARMA - VIA FLEMING


FASE PROGETTUALE

PROGETTO ESECUTIVO

Titolo elaborato:
PLANIMETRIA-SEZIONI E PARTICOLARI DI PROGETTO

Scala: scala 1:100 - 1:25 - 1:20

Data: Settembre 2026

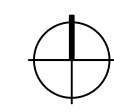

N. elaborato:
TAV. 03a
rev. 1