


Ultima planimetria in atti

Agenzia delle Entrate
CATASTO FABBRICATI
Ufficio provinciale di Parma

ELABORATO PLANIMETRICO	Compilato da: Concari Marco	Iscritto all'albo: Geometri	Prov. Parma	N. 2253
Comune di Parma	Sezione: 1	Foglio: 1	Particella: 2707	Prp009644 n. 23/06/2025 del
Dimostrazione grafica dei subalterni	Tipo Mappale n. del Scala 1 : 200			

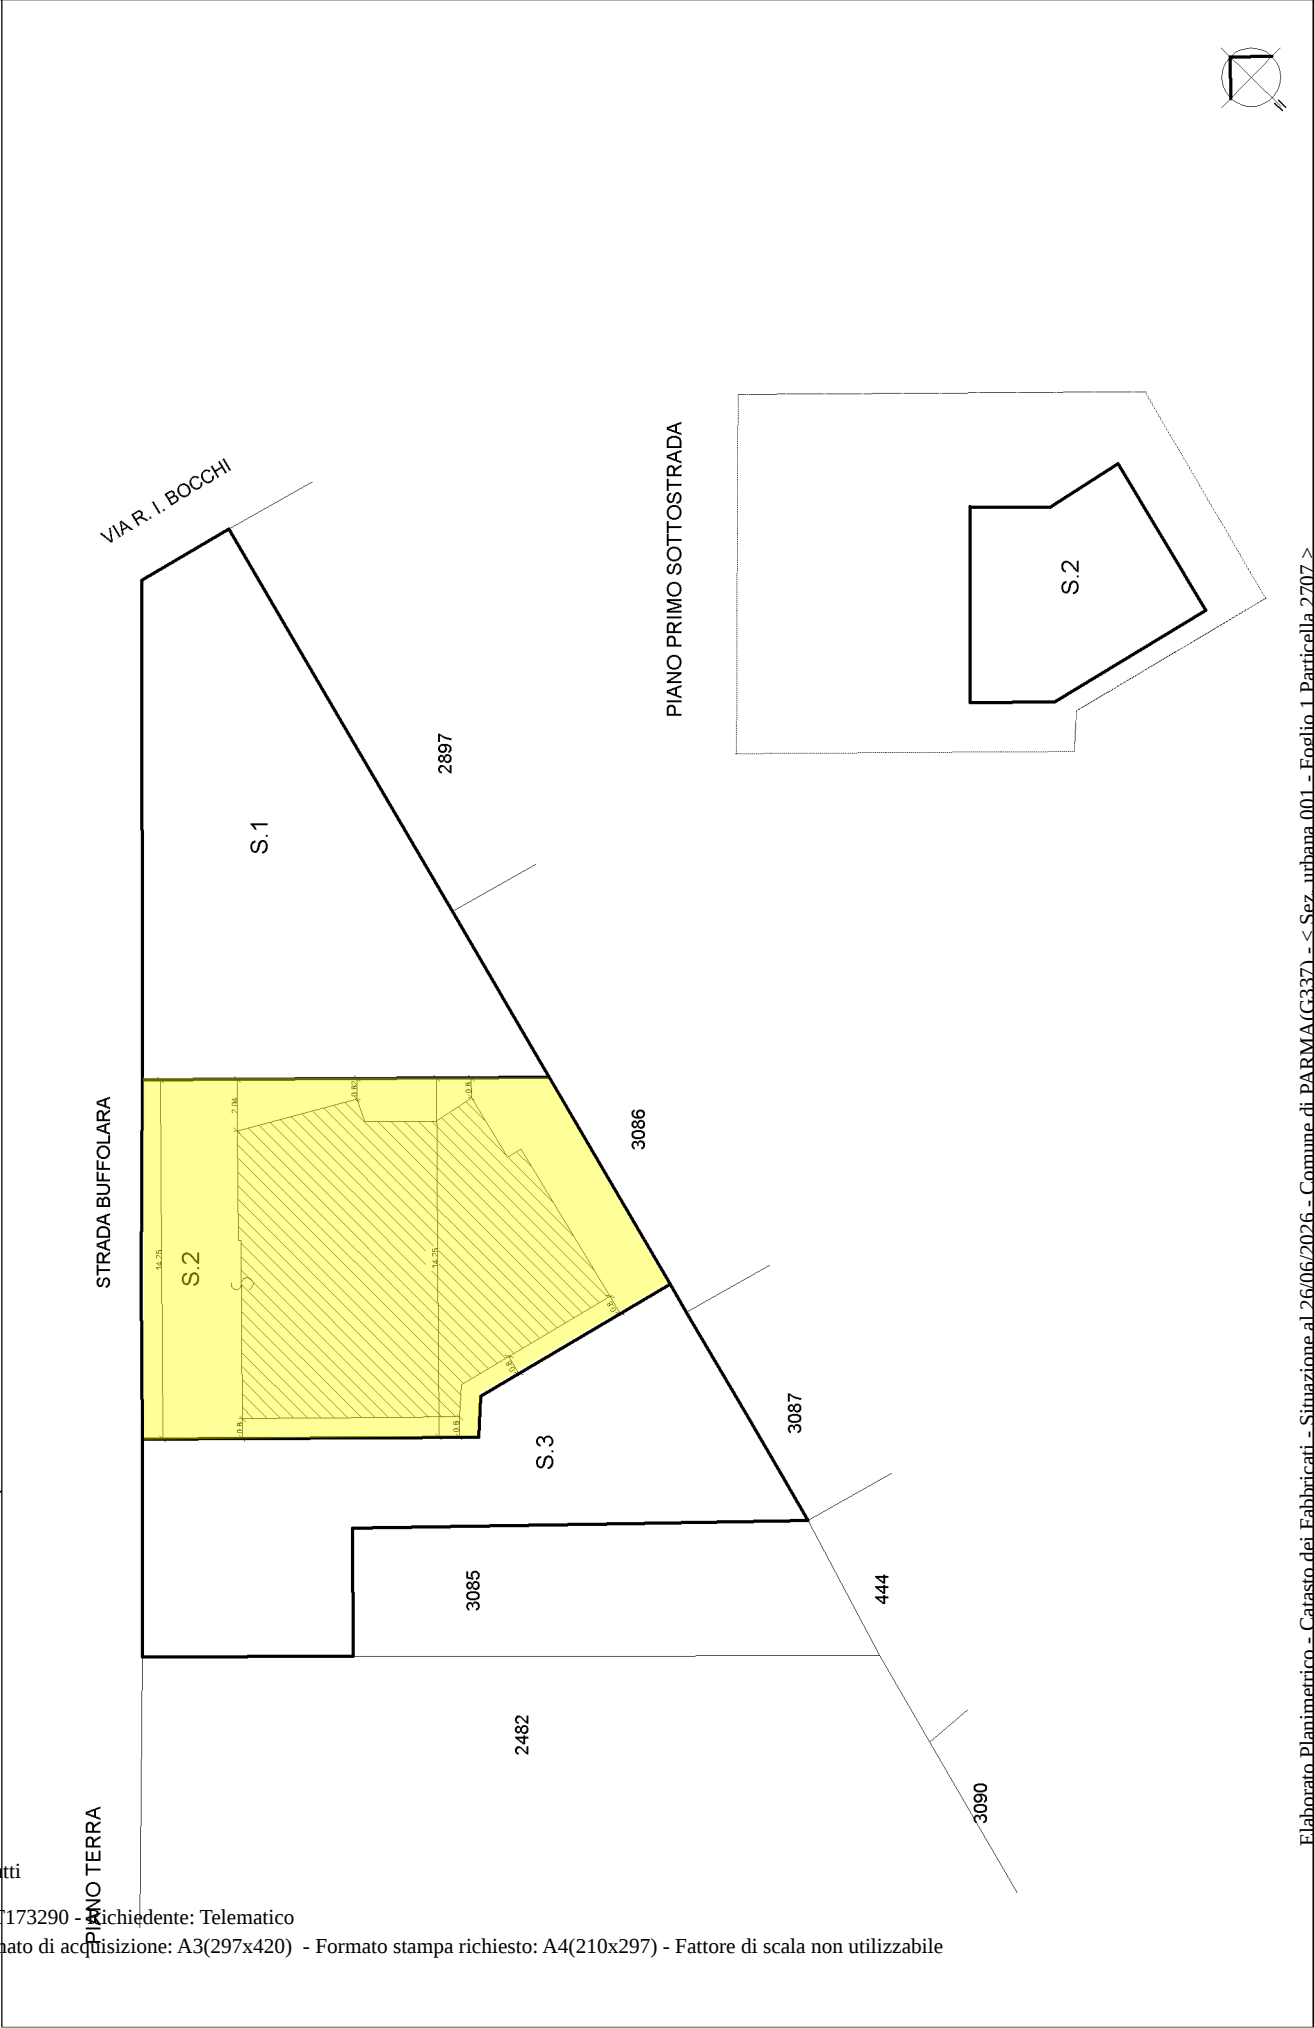

Ultima planimetria in atti

Agenzia delle Entrate
CATASTO FABBRICATI
Ufficio provinciale di Parma

ELABORATO PLANIMETRICO	Compilato da: Concarì Marco	Iscritto all'albo: Geometri	Prov. Parma	N. 2253
Comune di Parma	Sezione: 1	Foglio: 1	Particella: 2707	Prp0609644 n. 23/06/2025 del
Dimostrazione grafica dei subalterni	Tipo Mappale n. del Scala 1 : 200			

