



PLANIMETRIA RETE FOGNARIA ACQUE METEORICHE

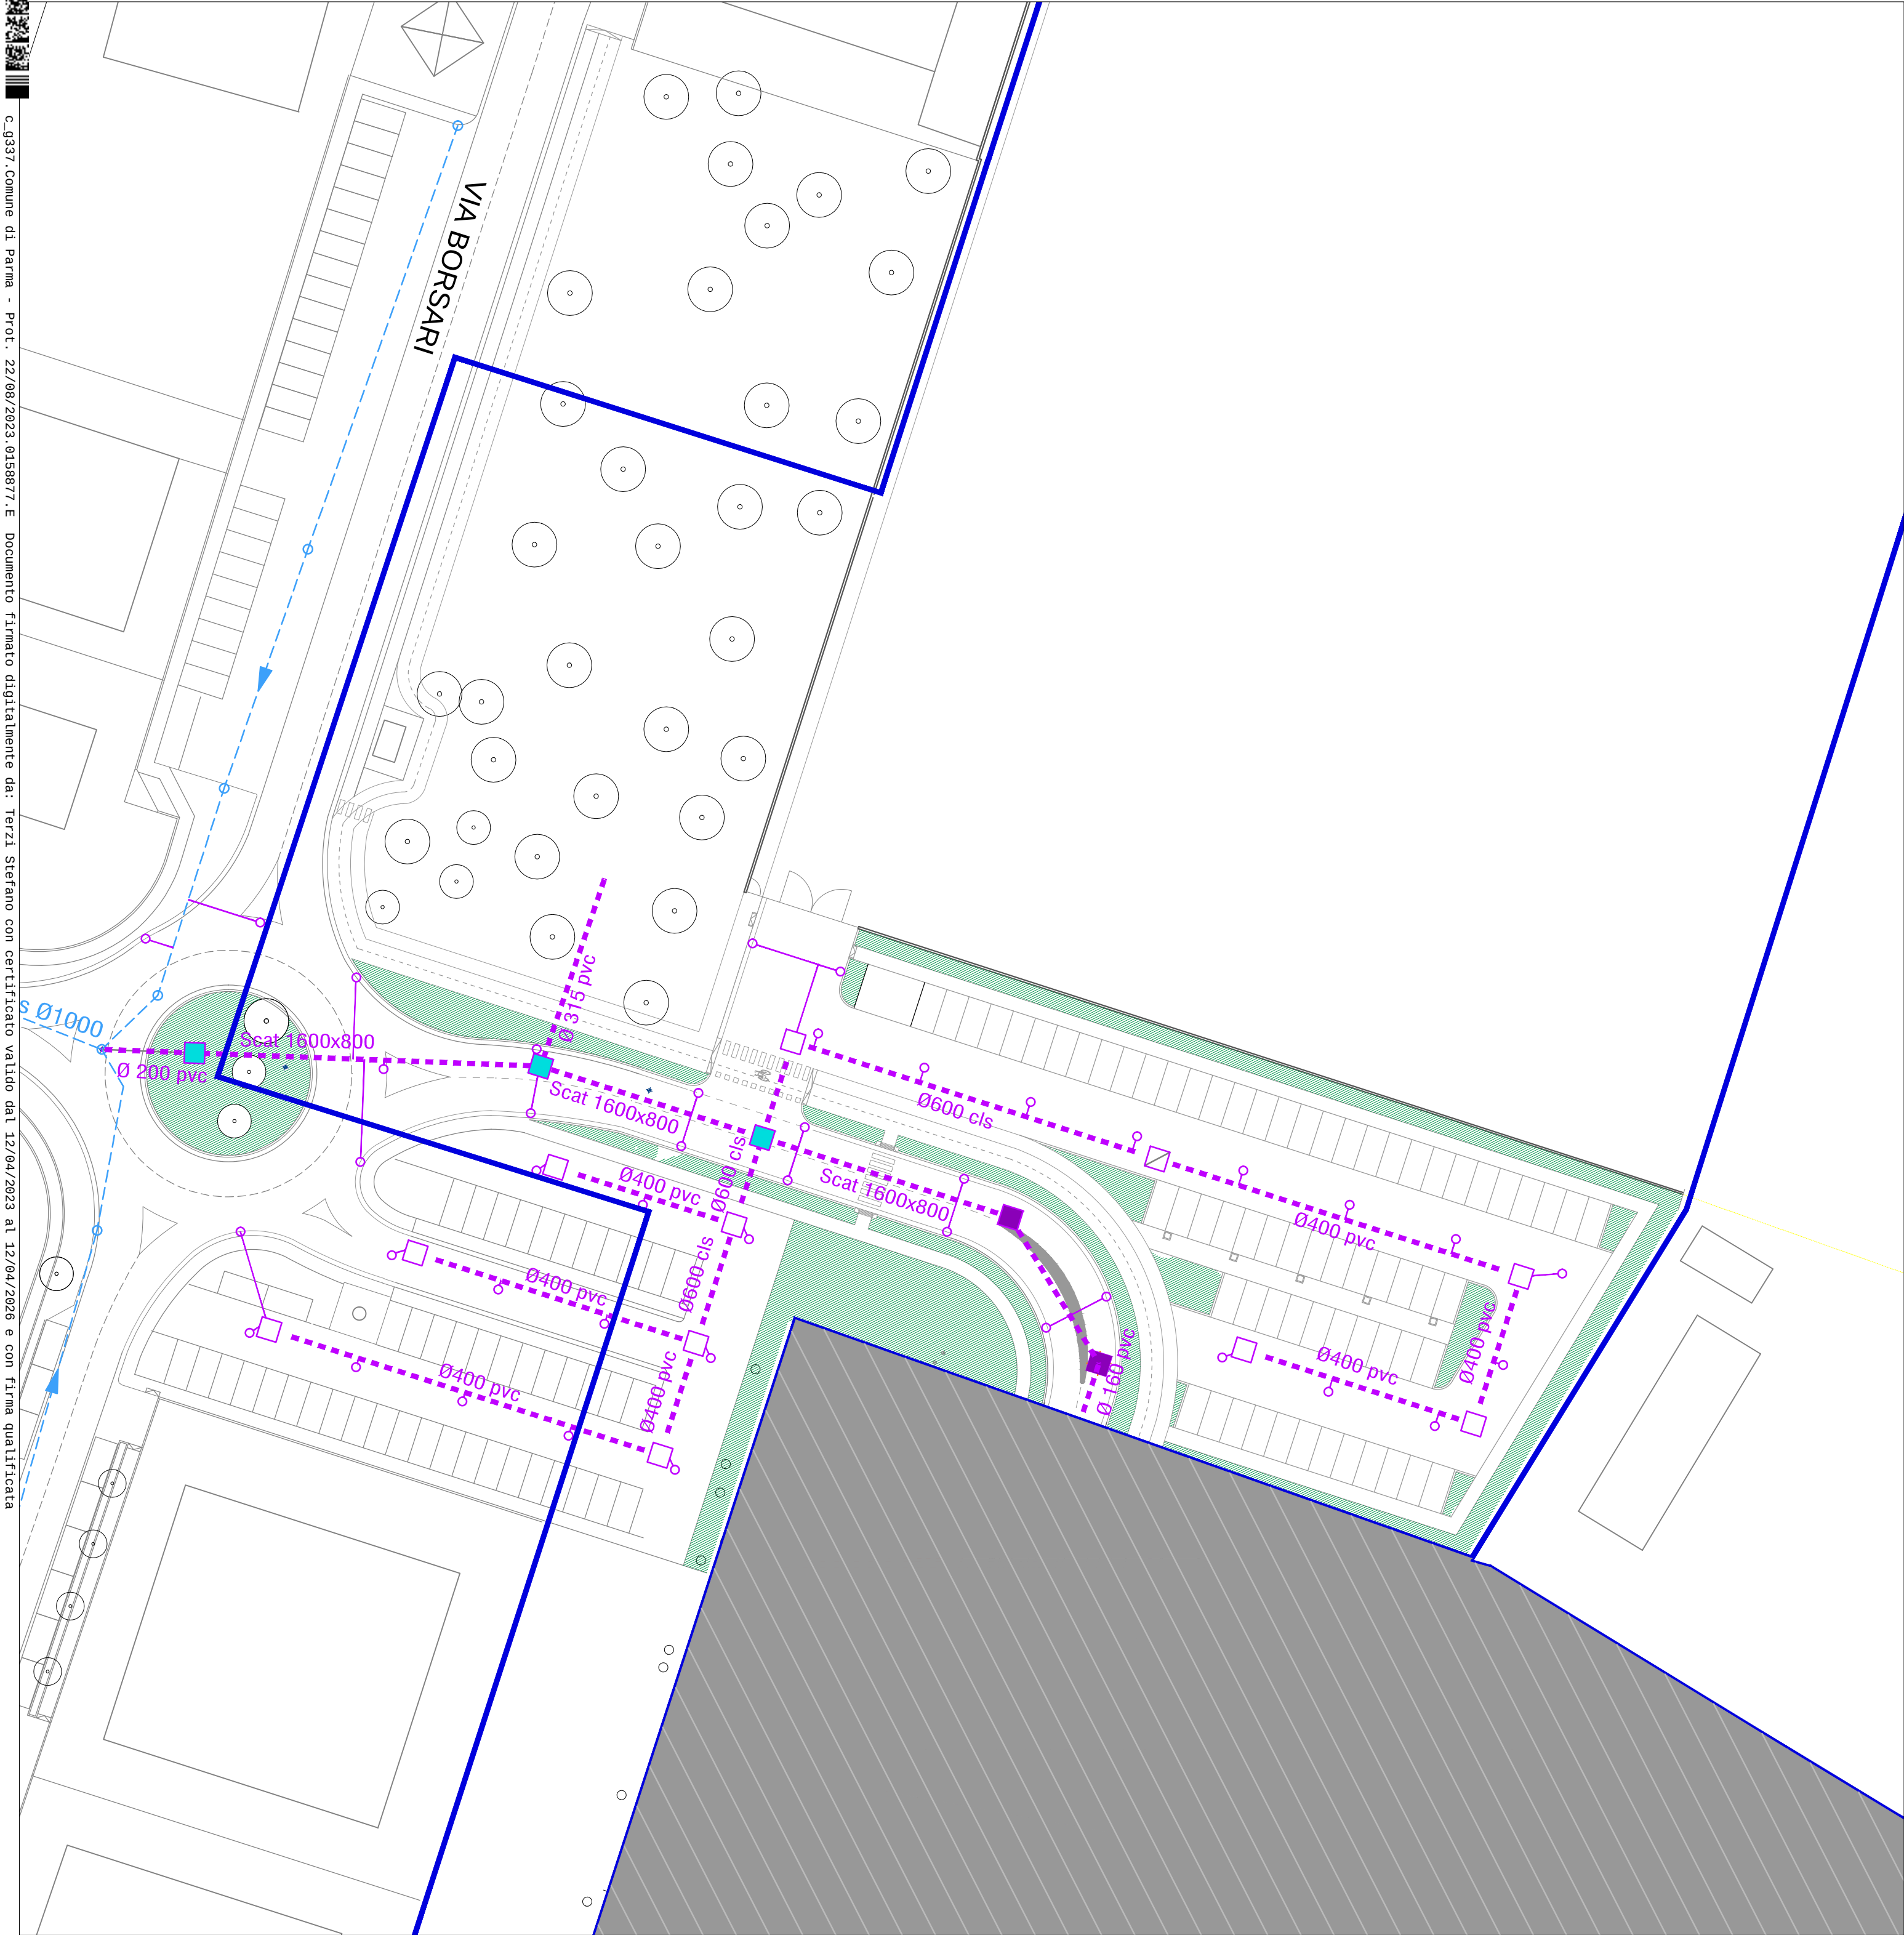

LEGENDA



- rete fognatura acque bianche esistente
- rete fognatura acque bianche in pvc/cls - i=1,5 ‰
- torrino di ispezione - fognatura acque bianche
- pozzetti 120x120 cm - fognatura acque bianche
- pozzetti 80x80 cm - fognatura acque bianche
- caditoie stradali tipo Milano
- strozzatura scatolare con Ø160 pvc l=1 m

Inquadramento scala 1:5.000

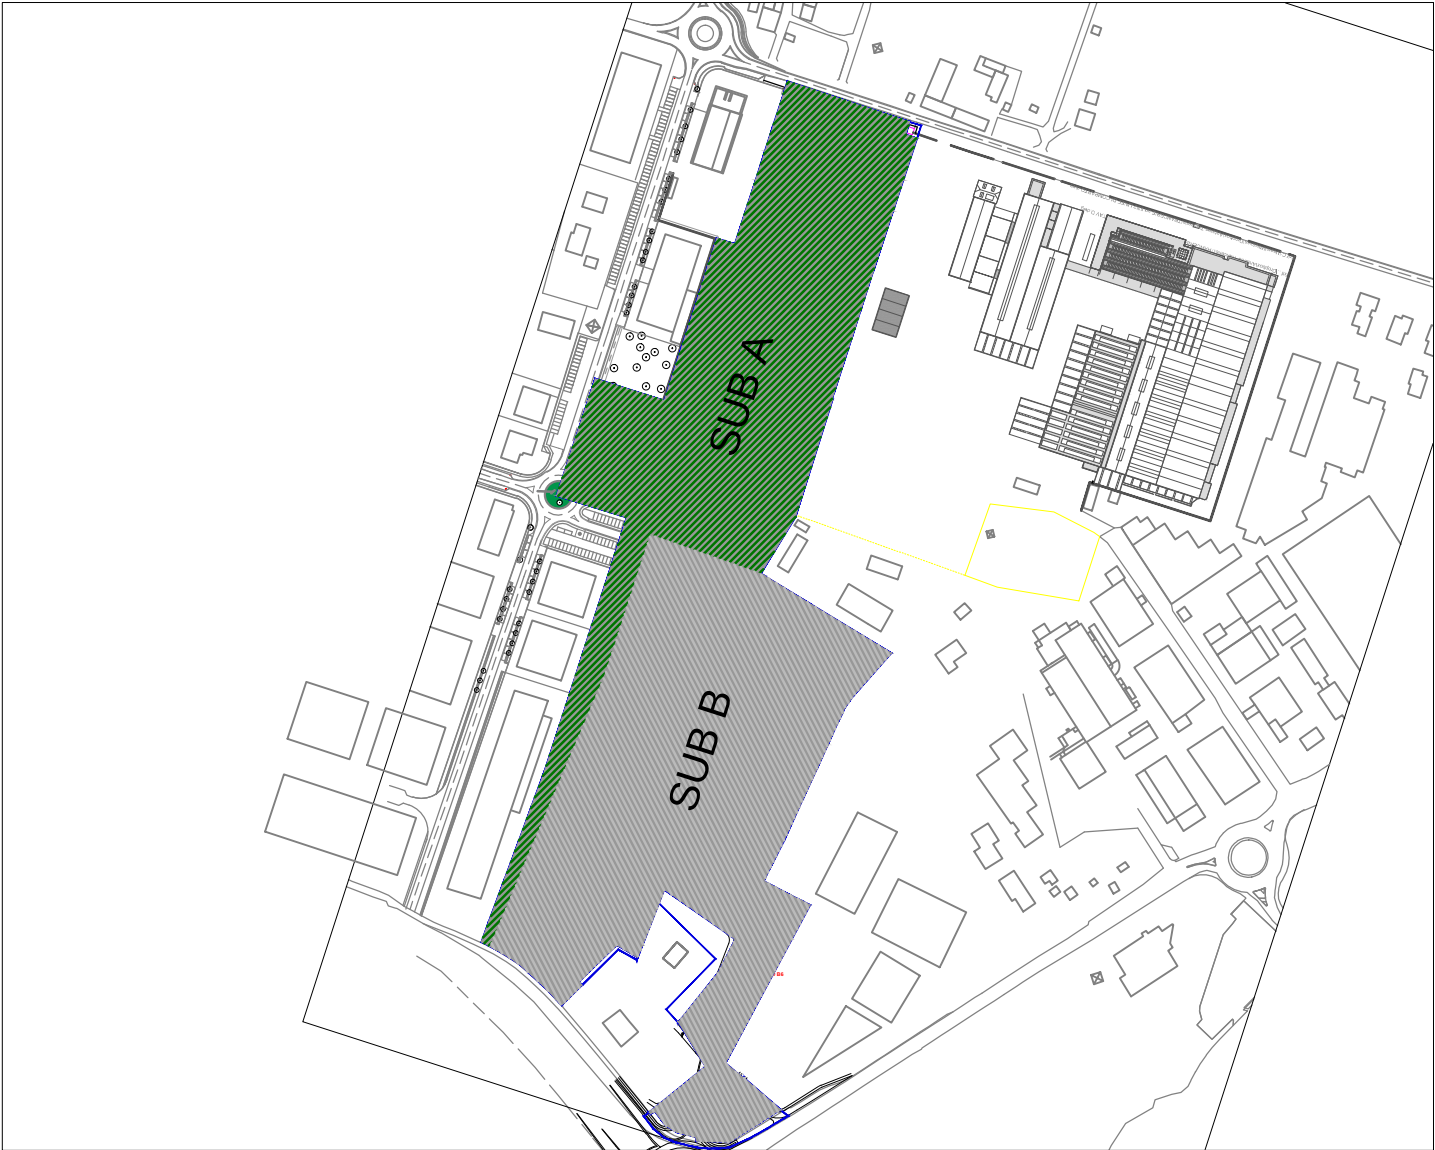

NOTE

- I gradini delle camerette di ispezione dovranno essere realizzati in materiale anticorrosione e posizionati in modo da favorire discesa e sbarco sulla banchina;
- I pozzetti delle caditoie per acque piovane (che verranno posizionate su suolo pubblico) che dovranno essere muniti di sifone tipo Milano e di idoneo volume di sedimentazione per il materiale articolato, almeno 50 cm di altezza.

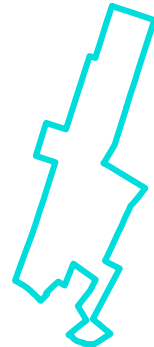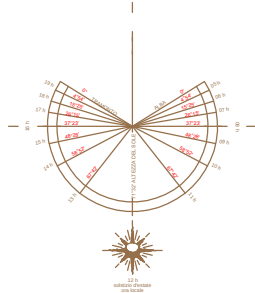

PROVINCIA DI PARMA
COMUNE DI PARMA

PROPRIETA'
GRENTI s.r.l.
Via Guglielmo Marconi, 6
43046 Solignano PARMA

TRANCERIE EMILIANE S.p.A.
Strada Manara, 22
43126 PARMA

PIANO URBANISTICO ATTUATIVO
NUOVO INSEDIAMENTO
PRODUTTIVO

DIREZIONALE LA SPEZIA
SUB-AMBITO 21.S1

VARIANTE al PUA "SubAmbito 21.S1 - Direzionale La Spezia"
Approvato DCC 36/2012 del 25.10.2012

SUB-COMPARTO A
RETE FOGNARIA ACQUE METEORICHE

0093.CNV.G05

data Luglio 2023

scala 1: 500

rev. 01

CNV_PUAII_E01A_RFB.pdf

tavola E 01 A

Gruppo di progettazione
Sub Comparto A
Progetto Urbanistico e Architettonico

Progetto Reti Fognarie

Sub Comparto B

Progetto Architettonico

Progetto Reti Tecnologiche

STUDIO ARCHITETTO FERRARI ALBERTO
Via Salvo D'Aquisto, 1 - 43121 PARMA - Tel. +39 0521 289.921
STUDIO ING. STEFANO TERZI
Via Stalingrado, 9 - 43123 PARMA - Tel. +39 0521 487.878

STUDIO ARCHITETTO CHRISTIAN MANFRINI
Via Domenico Galaverna, 9 - 43044 Collecchio PR - Tel +39 0521 802.721
STUDIO INGEGNERE MARCO PETROLINI
Via Sandro Pertini, 12/A - 43123 PARMA - Tel. +39 0521 463.882