




PLANIMETRIA VISTE

Scala 1:5000

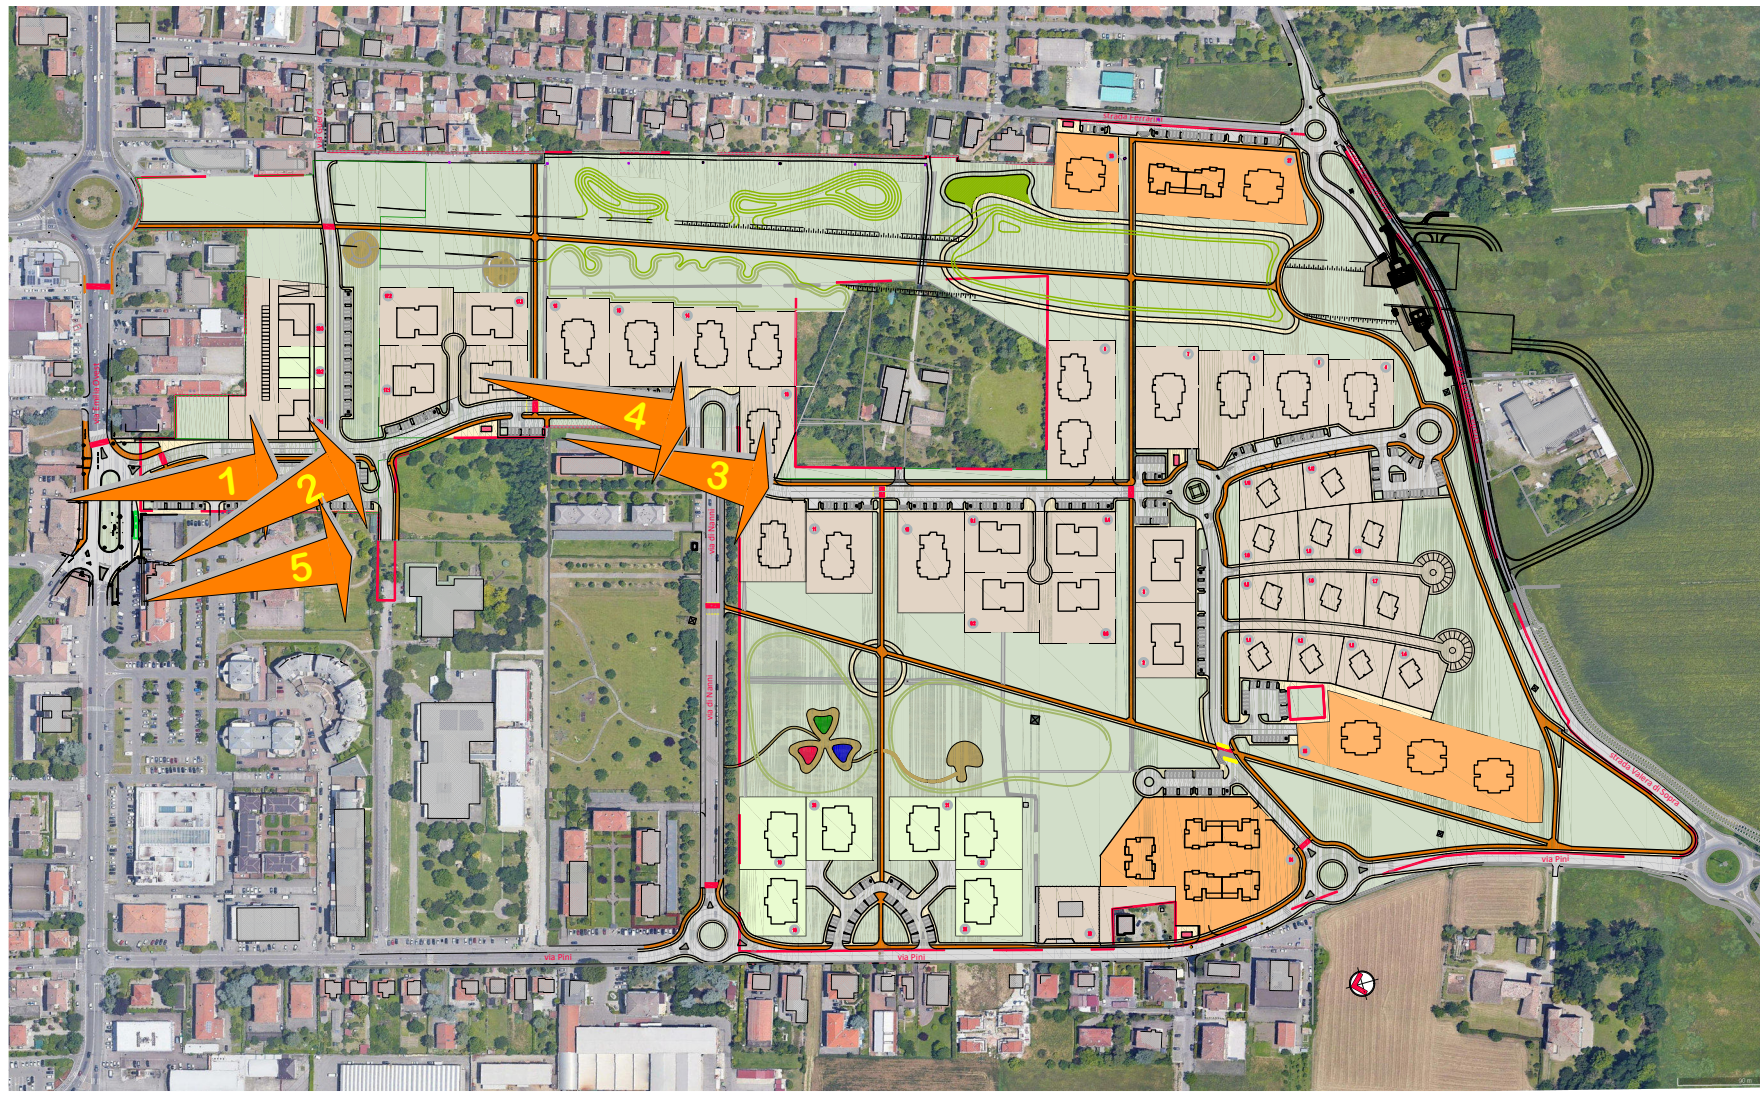

REV.	DATA	DESCRIZIONE AGGIORNAMENTO	PRODOTTO	VERIFICATO	APPROVATO
1	03/06/2023	Aggiornamenti con i dati del censimento ISTAT 2021			

Ragione Emilia Romagna
Provincia di Parma
COMUNE DI PARMA
Settore Interventi Urbanistici

commissario

per

SCHEDA NORMA "A1"
CROCCETTA

PIANO URBANISTICO
ATTUATIVO

coordinamento

progettista

proponenti

progettista

architect

ing.

Gian Luigi Capra

via

00121/020224

email

gianluigi.capra@ing.it

con la collaborazione di:

arch. Giulia Bia

gen. Massimo Zanon

ing. Francesco Botticini

arch. Alice Dall'Asta

ing. Gian Lorenzo Bernini

15 - ingegneria e Ambiente

via

00121/020224

email

polinomia@polinomia.it

TE POLINOMIA srl

via

00121/020224

email

polinomia@polinomia.it

progetto:

VISTA PROSPETTICA

elaborato n°

12

REV

.1

Confermato dal Comune di Parma, il 18/12/2023, al quale è allegato il Piano Urbanistico Attuativo del 17/12/2023 al 18/12/2023 e con firma qualificata.

scala 1:1000

0 m 20 m