




Scala 1:10.000



Scala 1:2.500

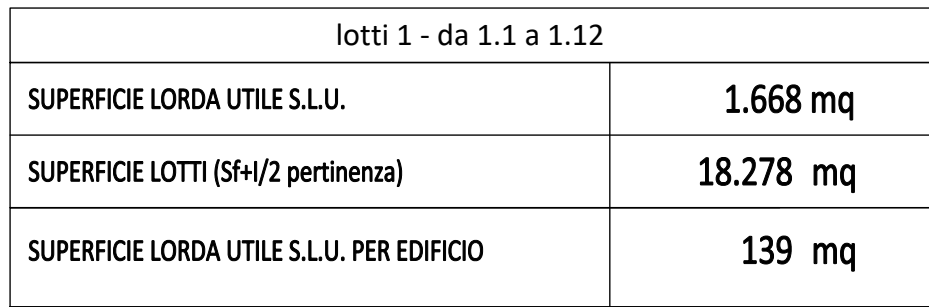

LEGENDA SCHEMI TIPOLOGICI

	AUTORIMESSE
	POSTO AUTO
	ACCESSORI

L'elaborato tipologico è da ritenersi puramente indicativo e ha il solo scopo di verifica della fattibilità delle quantità attribuite dal PUA ai diversi lotti



scale 1:200



scala 1:200



scale 1:200



scala 1:200



scala 1:200

DATI DI PROGETTO	
Superficie lorda utile (residenziale)	139,00 mq
Numero livelli interrati	1
Numero livelli fuori terra	2

VERIFICA PARCHEGGI PRIVATI		
DOTAZIONI		SUPERFICI DI PROGETTO
Parcheggi minimo L. 122/89 (3 mq ogni 10 mq di silu)	> 41,70 mq	51,60 mq
Autorismesse max Art. 3.4.b RUE (4,5 mq ogni 10 mq di silu)	< 62,55 mq	36,60 mq

REV.	DATA	DESCRIZIONE AGGIORNAMENTO	PRODOTTO	VERIFICATO	APPROVATO
0	08 Agosto 2022	emissione			
1	03 Aprile 2023	revisione schermi fotografici			
2	07 Luglio 2023	aggiunta posto auto			
3	20 Ottobre 2023	eliminazione grafica Sbi - correzione l.max			

CONTRODEBUTZIONI

Regione Emilia Romagna
Provincia di Parma
COMUNE DI PARMA
Settore Interventi Urbanistici

commiss
job

**SCHEDA NORMA "A1"
CROCETTA**

PIANO URBANISTICO
ATTUATIVO

committente
purchaser

**Soggetti attuatori
proponenti**

progettista
architect

Ing.
Gian Luigi Capra

via g. rossa 12/a, Parma
tel. 0521/253924
email info@capraepartners.it
pec gianluigi.capra@ingpec.eu

con la collaborazione di

arch. Giulia Bia
geom. Massimo Zanon
ing. Francesco Botticini
arch. Alice Dall'Asta

 **Ing. Gian Lorenzo Bernini**
I.S.I. Ingegneria e Ambiente
Via Marfisi della Liberazione, 36 - 43126 Vicoforte (PR)

 POLINOMIA srl
via Nino Bixio 40, 20129 Milano

EQUA srl
str. Borghetto 93, 43122 Parma

fase
phase

VAR

CON
appr

elaborate

SCHEMI TIPOLOGICI
TIPOLOGIA 1

elaborato n° **15^{REV}.3**

Ci riserviamo a termini di legge, la proprietà di questo disegno, con divieto di riprodurlo e di renderlo comunque noto a terzi e Dittie concorrenti senza nostra autorizzazione.

scala 1:200