


C. 9337, Comune di Parma - Prot. 22/12/2023 025796 e con firma qualificata. Si attesta che la presente copia digitale è conforme all'originale digitale ai sensi dell'art. 23-bis del D.Lgs. n. 82/2005. Il controspediente documento informatico originale è conservato nei sistemi informatici del Comune di Parma.



PLANIMETRIA DI INQUADRAMENTO


Scala 1:10.000

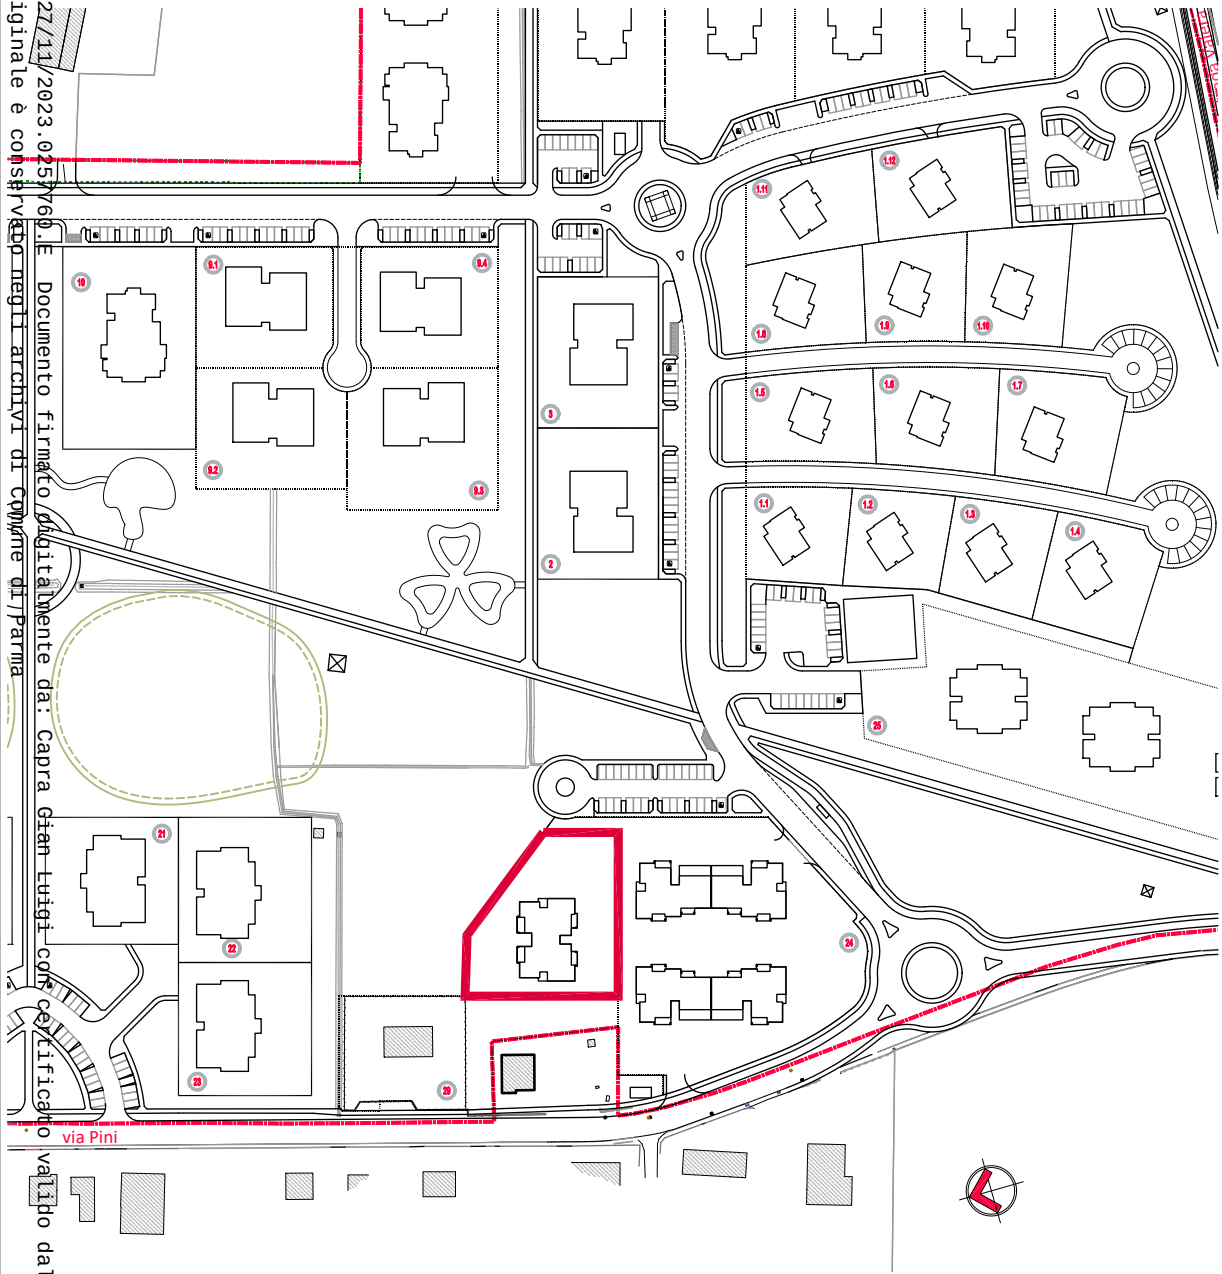

PLANIMETRIA LOTTO 24

Scala 1:2.500

+14,50 h max edificio

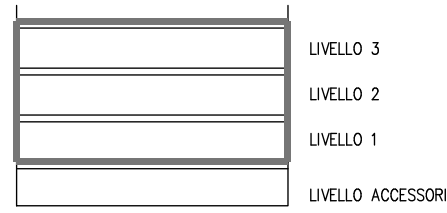


SCHEMA ALTIMETRICO

lotto 24	
SUPERFICIE LORDA UTILE S.L.U.	4.152,5 mq (T6 = 740,5 mq - T7 = 3.142 mq)
SUPERFICIE LOTTI (Sf+1/2 pertinenza insieme a T7)	8.322 mq
SUPERFICIE LORDA UTILE S.L.U. PER EDIFICIO T6	740,5 mq

EDILIZIA RESIDENZIALE PUBBLICA

T6

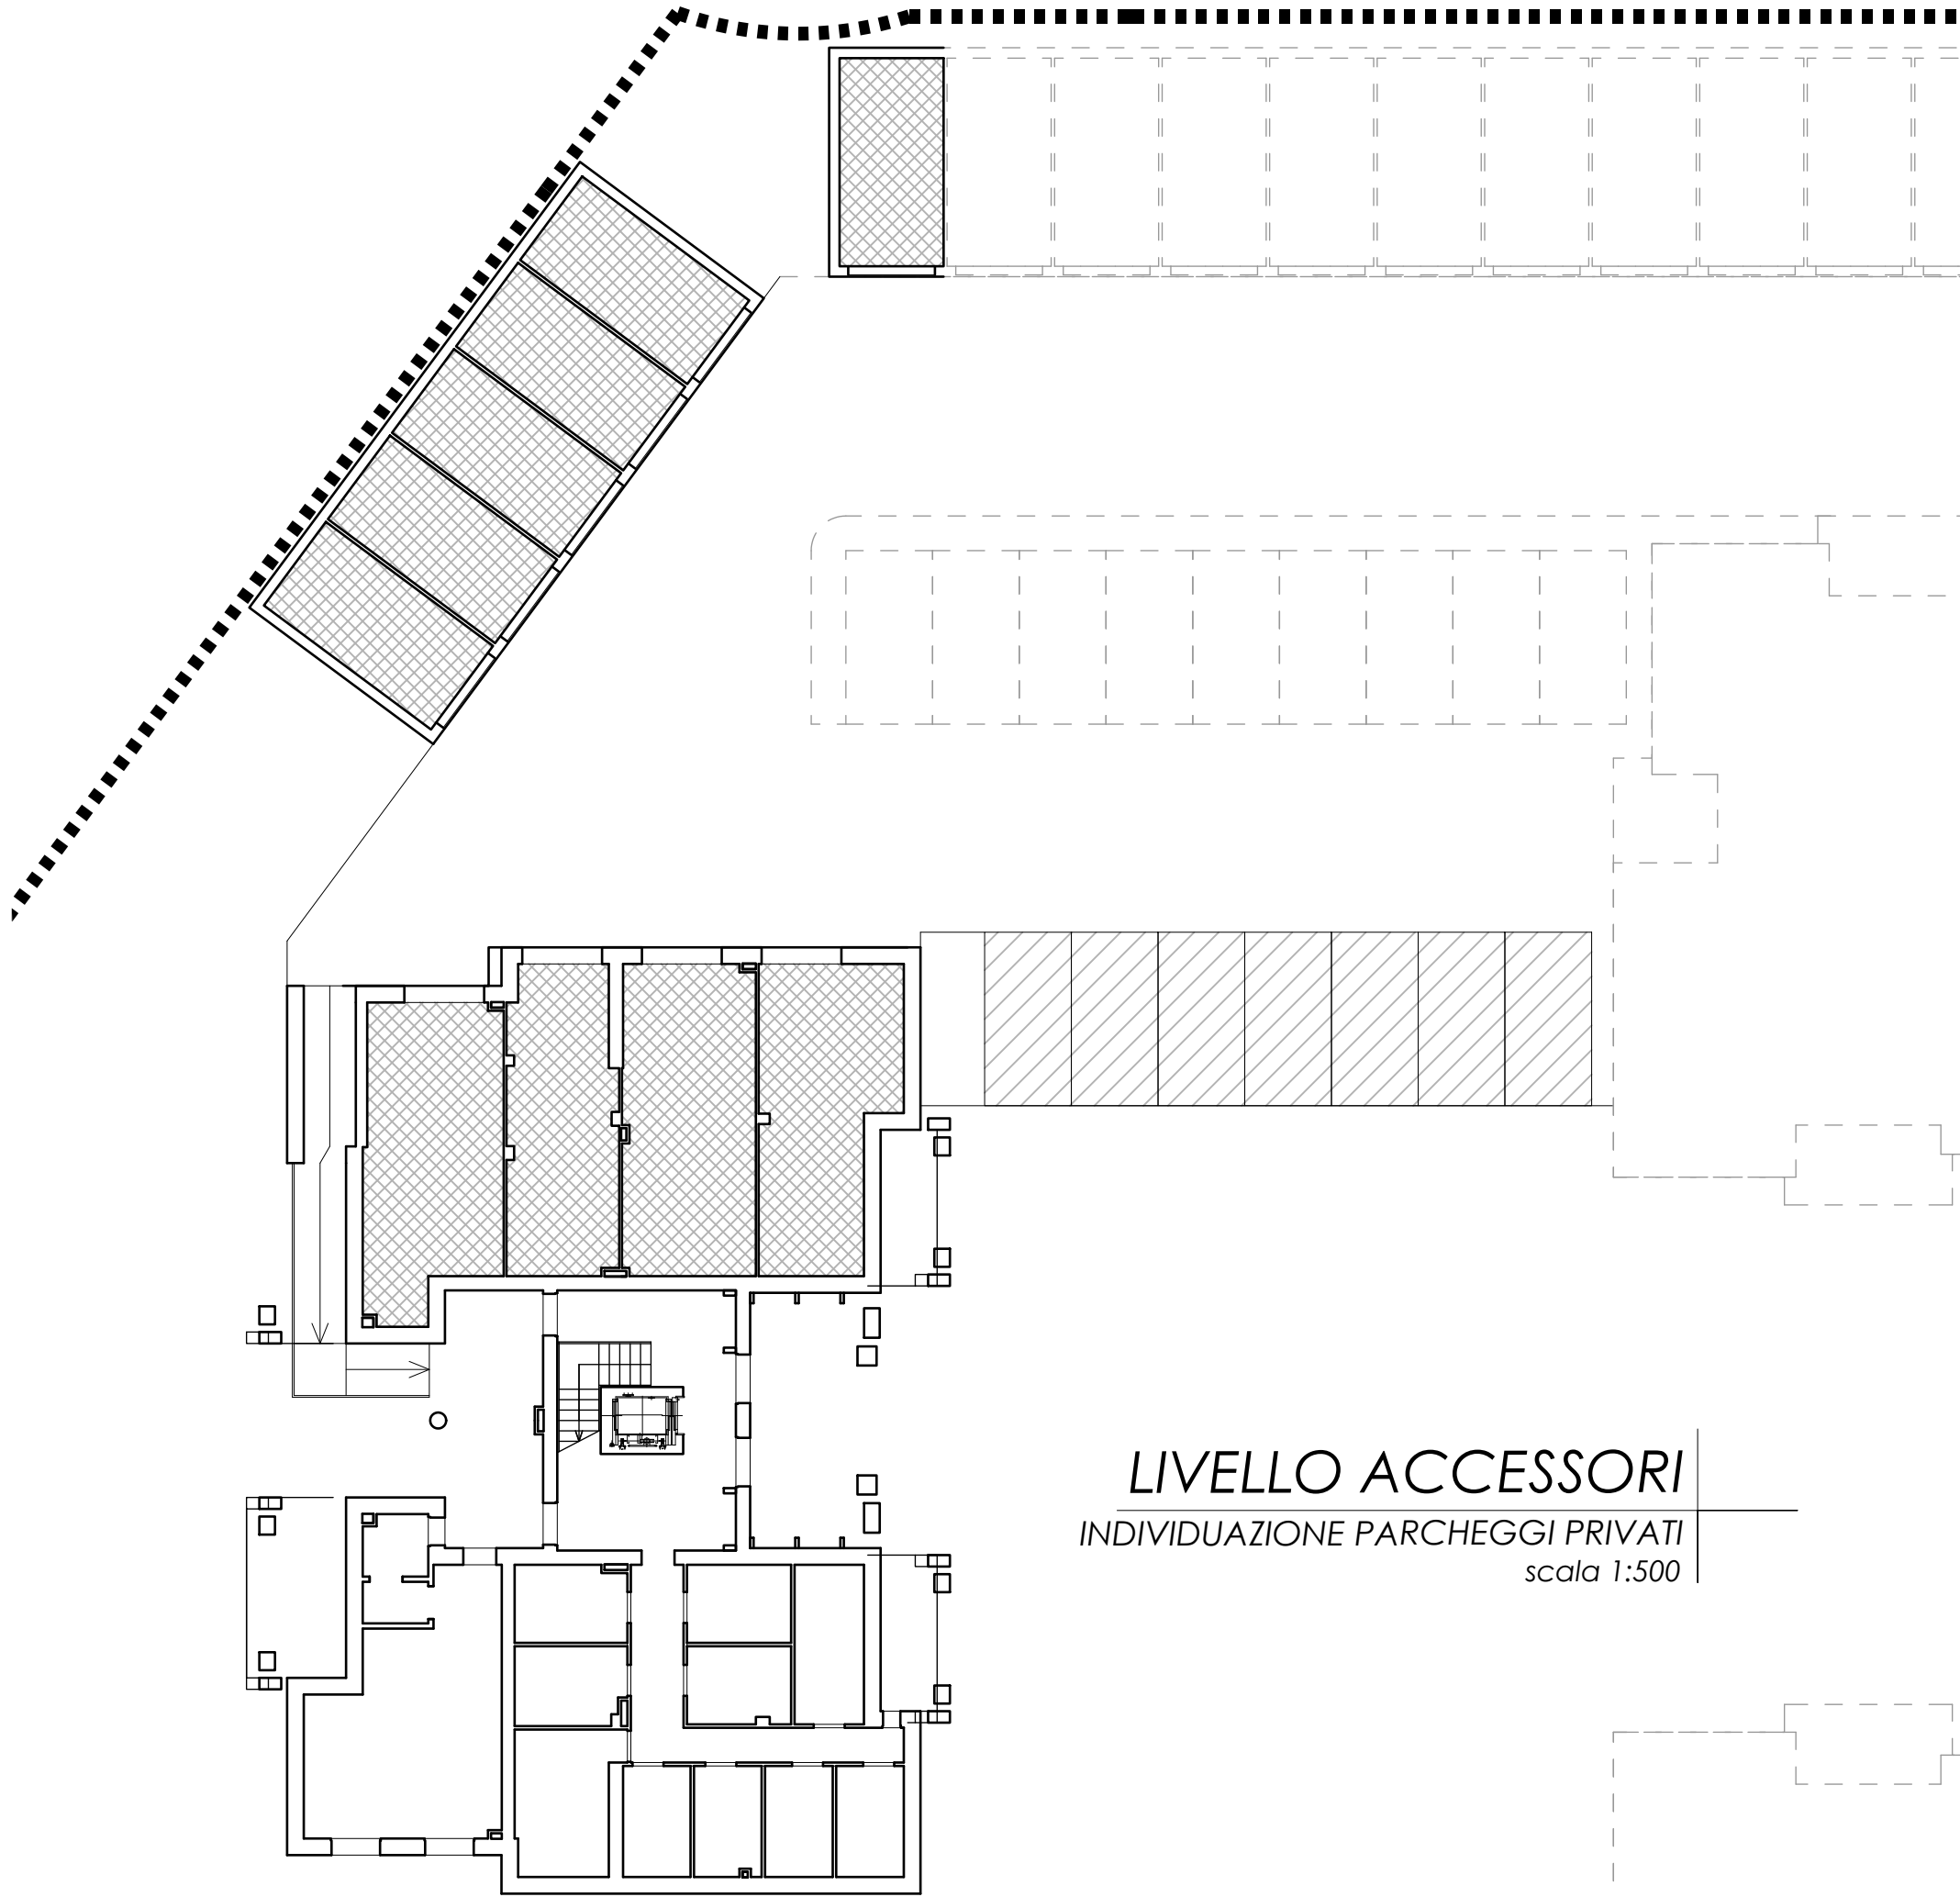

LIVELLO ACCESSORI
INDIVIDUAZIONE PARCHEGGI PRIVATI
scala 1:500




PROSPETTO FRONTALE

scala 1:250



PROSPETTO LATERALE

scala 1:250

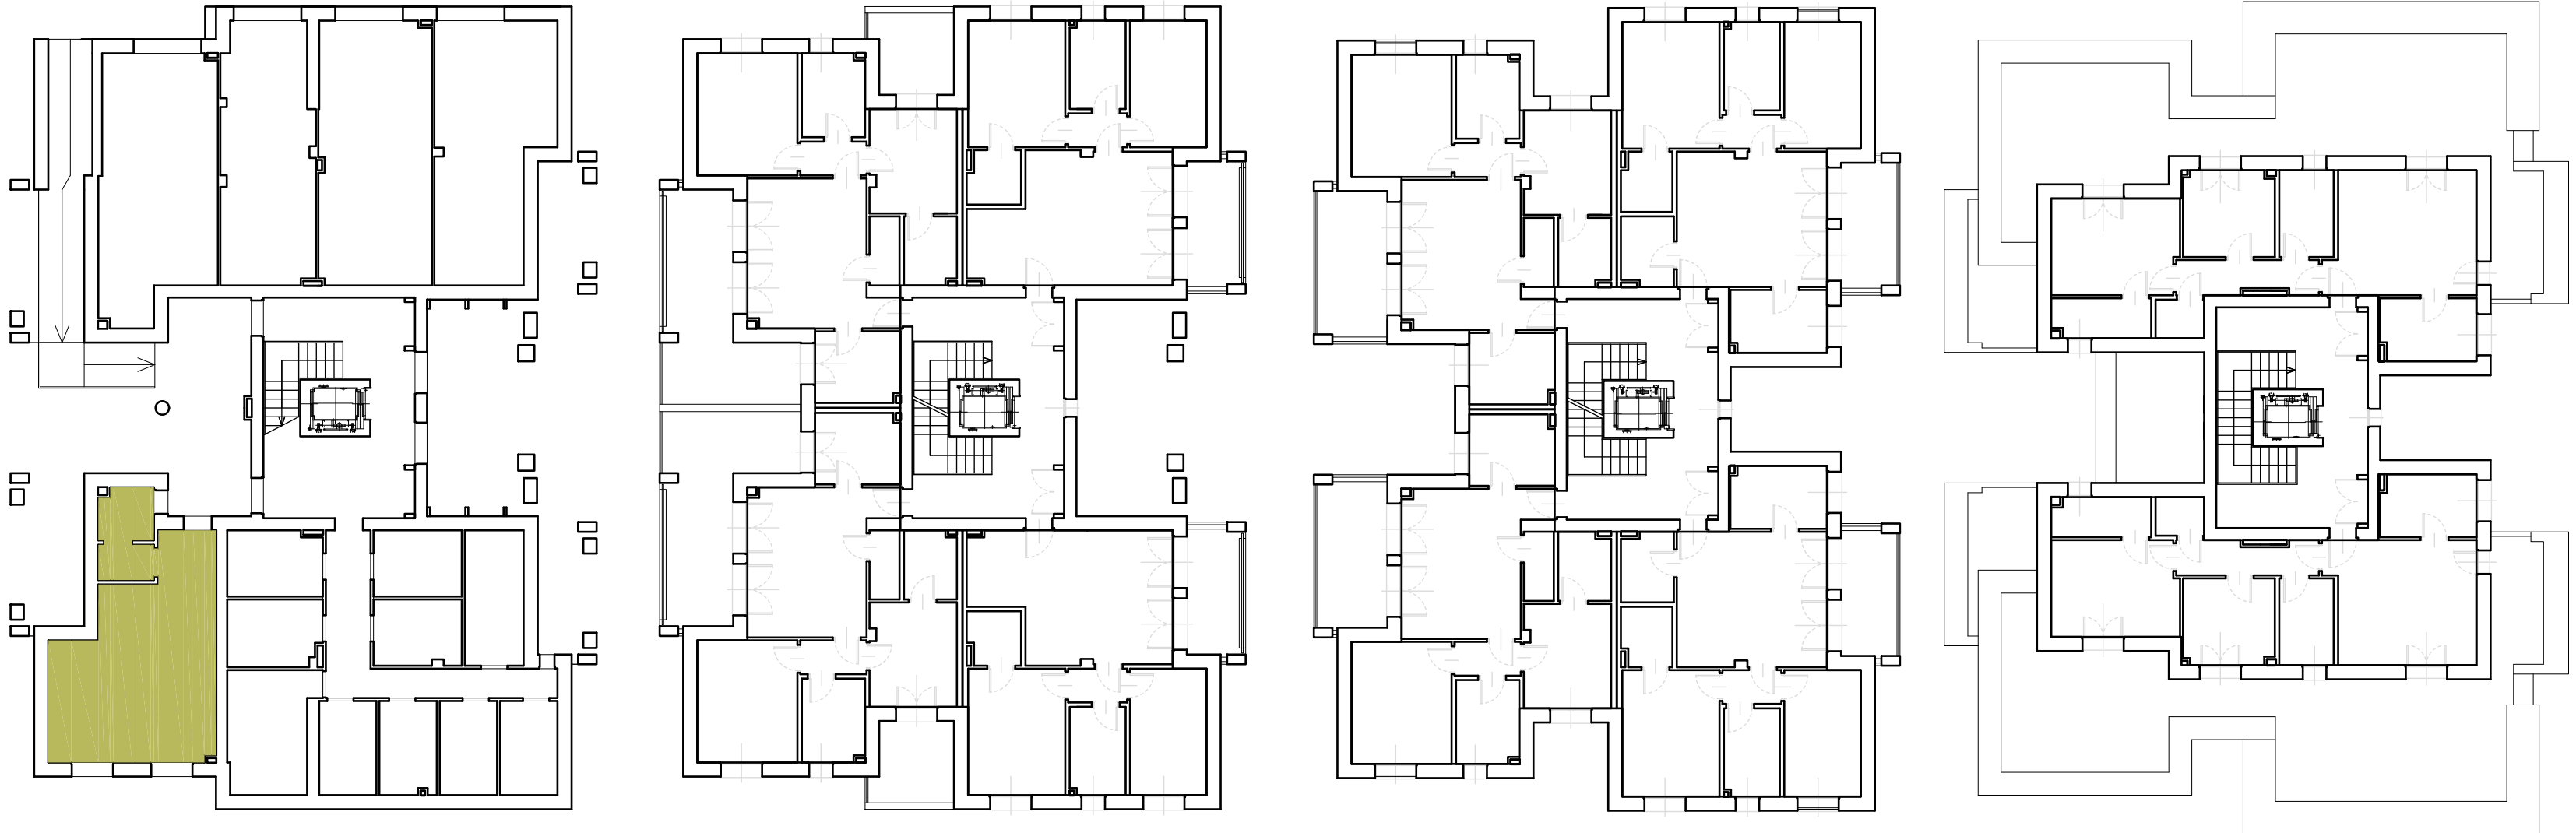

LIVELLO ACCESSORI

scala 1:200

1° LIVELLO

scala 1:200


2° LIVELLO

scala 1:200

3° LIVELLO

scala 1:200

LEGENDA SCHEMI TIPOLOGICI

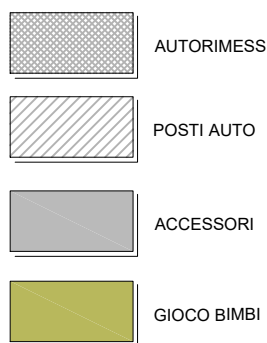

L'elaborato tipologico è da ritenersi puramente indicativo e ha il solo scopo di verifica della fattibilità delle quantità attribuite dal PUA ai diversi lotti

REV.	DATA	DESCRIZIONE AGGIORNAMENTO	PRODOTTO	VERIFICATO	APPROVATO
1	04 Aprile 2023	revisione schemi tipologici			
2	07 Luglio 2023	controllo layout e grafica posto auto			
3	23 Ottobre 2023	eliminazione grafica Sbi - correzione h.max			

Regione Emilia Romagna
Provincia di Parma
COMUNE DI PARMA
Settore Interventi Urbanistici

commessa
job

SCHEDA NORMA "A1"
CROCETTA

PIANO URBANISTICO
ATTUATIVO

committente
purchaser

Soggetti attuatori
proponenti

progettista
architect

Ing. Gian Luigi Capra
Via G. Rossi 121/a, Parma
tel. 0521/253924
email: info@capraassociati.it
pec: gianluigi.capra@capraassociati.it

con la collaborazione di:

arch. Giulia Bia
geom. Massimo Zanon
ing. Francesco Botticini
arch. Alice Dall'Asta

Ing. Gian Lorenzo Bernini
I.S.I. Ingegneria e Ambiente
Via Martiri della Libertazione, 34 - 43124 Vicoforte (PR)

POLINOMIA srl
Via Nina Bizio 40, 20129 Milano

EQUA srl
Via Borghetto 93, 43122 Parma

fase
phase

VARIANTE PUA
CONTRODEDUZIONI
appr. con delib. CC del

elaborato
elaborate

progetto:
SCHEMI TIPOLOGICI
tipologia 6

elaborato n° 20^{REV}.3

Ci riserviamo a termini di legge, la proprietà di questo disegno, con divieto di riproduzione e di rendendolo comunque noto a terzi o altre concorrenti senza nostra autorizzazione.

scala 1:500

0 m 10 m