



c_g337.Comune di Parma - Prot. 27/11/2023.0257760.E Documento firmato digitalmente da: Capra Gian Luigi con certificato valido dal 17/12/2020 al 18/12/2023 e con firma qualificata. Si attesta che la presente copia digitale è conforme all'originale digitale ai sensi dell'art. 23-bis del D.Lgs. n. 82/2005. Il corrispondente documento informatico originale è conservato negli archivi di Comune di Parma

REV.	DATA	DESCRIZIONE AGGIORNAMENTO	PRODOTTO	VERIFICATO	APPROVATO
0	02 Agosto 2023	emissione			
1	23 Ottobre 2023	elaborato di controdeduzione			

INIZIATIVE DI CONTROLLO

Regione Emilia Romagna
Provincia di Parma
COMUNE DI PARMA
Settore Interventi Urbanistici

commessa
job

SCHEDA NORMA "A1"
CROCETTA

PIANO URBANISTICO
ATTUATIVO

committente
purchaser

Soggetti attuatori
proponenti

progettista
architect



Ing.
Gian Luigi Capra

via g. rossa 12/a, Parma
tel. 0521/253924
email info@capraepartners.it
pec gianluigi.capra@ingpec.eu

con la collaborazione di:

arch. Giulia Bia
geom. Massimo Zanon
ing. Francesco Botticini
arch. Alice Dall'Asta



Ing. Gian Lorenzo Bernini
I.S.I. Ingegneria e Ambiente
Via Martiri della Liberazione, 36 - 43126 Vicofertile (PR)



POLINOMIA srl
via Nino Bixio 40, 20129 Milano



EQUA srl
str. Borghetto 93, 43122 Parma

fase
phase

VARIANTE PUA
CONTRODEDUZIONI
appr. con delib. CC del

elaborato
elaborate

INDIVIDUAZIONE AREE
SOGGETTE AD
ESPROPRIO E RELATIVI
COSTI ESPROPRIATIVI

elaborato n°


27^{REV}.1

Ci riserviamo a termini di legge, la proprietà di questo disegno, con divieto di riprodurlo e di renderlo comunque noto a terzi e Ditte concorrenti senza nostra autorizzazione.



c_g337.Comune di Parma - Prot. 27/11/2023.0257760.E Documento firmato digitalmente da: Capra Gian Luigi con certificato valido dal 17/12/2020 al 18/12/2023 e con firma qualificata Si attesta che la presente copia digitale è conforme all'originale digitale ai sensi dell'art. 23-bis del D.Lgs. n. 82/2005. Il corrispondente documento informatico originale è conservato negli archivi di Comune di Parma

c_0337.Comune di Parma - Prot. 27/11/2023.0257760-E Documento firmato digitalmente da: Capra Gian Luigi con certificato valido dal 17/12/2020 al 18/12/2023 e con firma qualificata. Si attesta che la presente copia digitale è conforme all'originale digitale ai sensi dell'art. 28-bis del D.Lgs. n. 82/2005. Il corrispondente documento informatico originale è conservato negli archivi di Comune di Parma

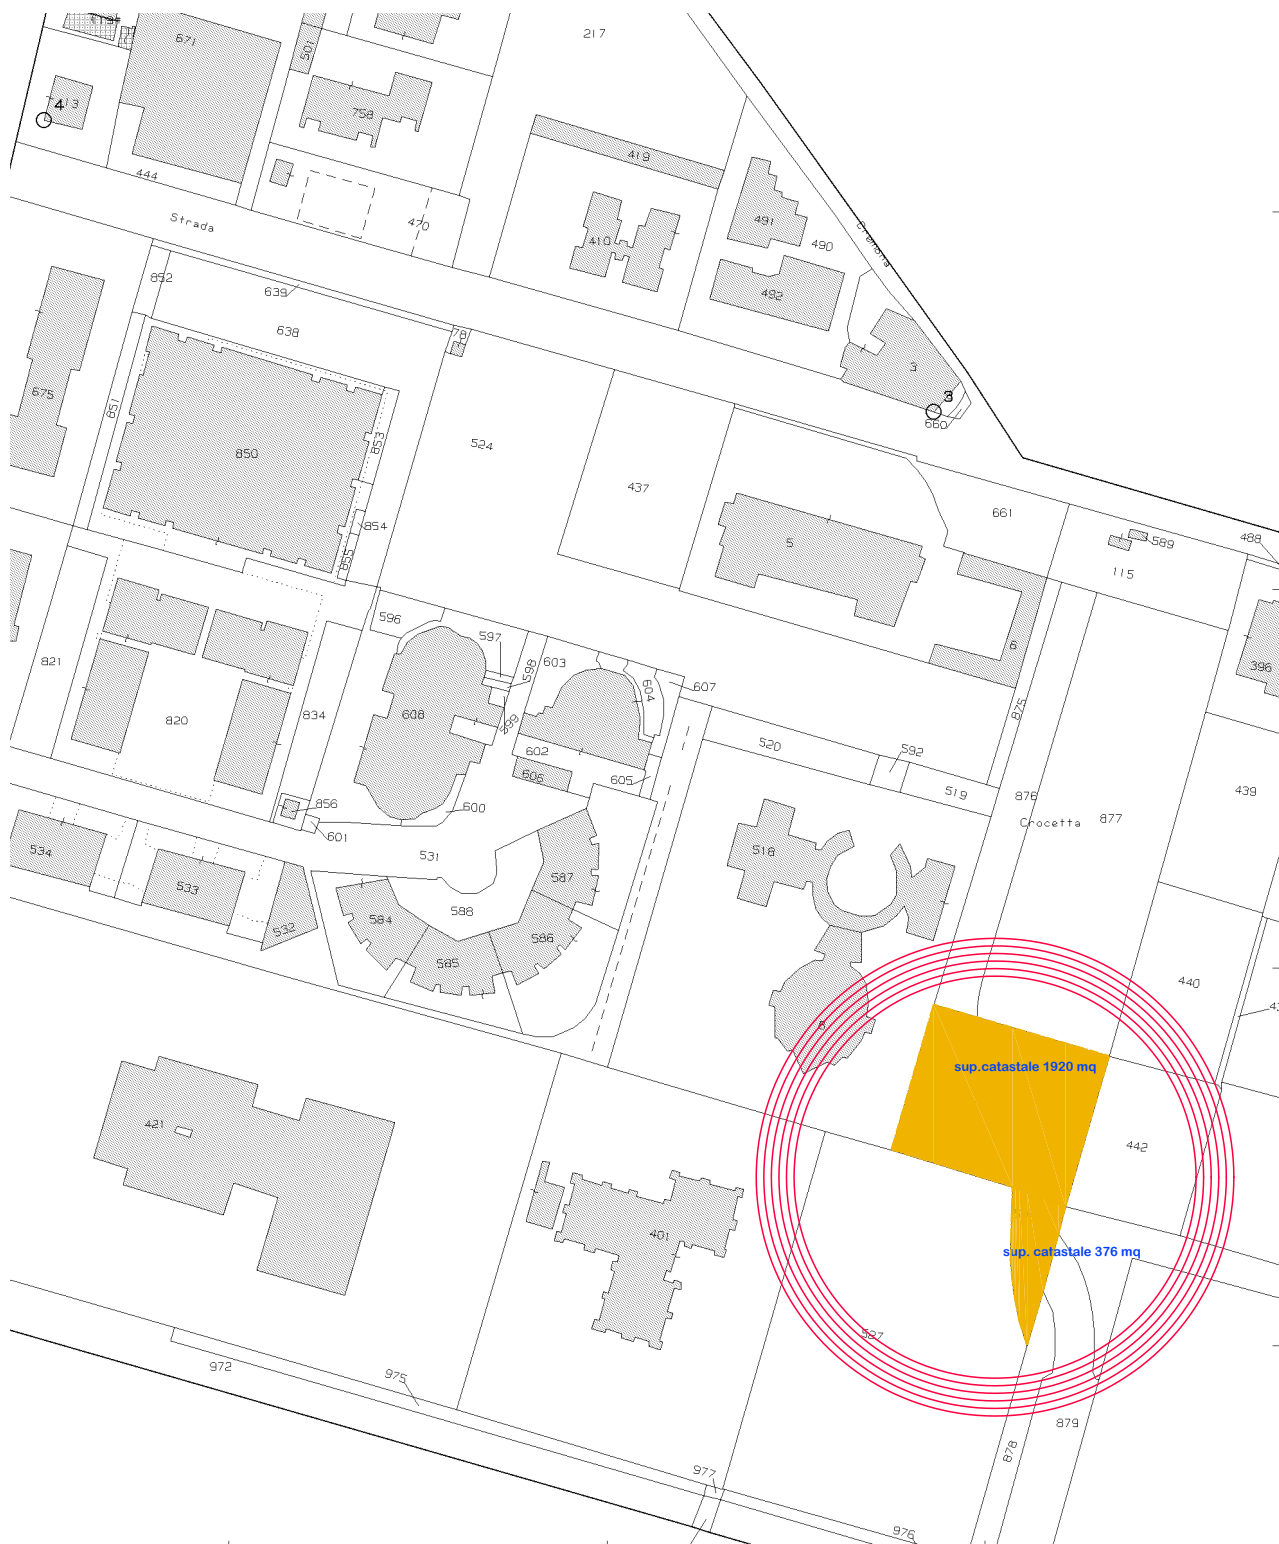

scala 1:2000

0 m 40 m

SCHEDA NORMA "A1" CROCETTA


PIANO URBANISTICO ATTUATIVO

**STRALCIO Catato Terreni
PARMA - S.PANCRAZIO F.26**




ing. g.l. capra
via g. rossa 12/a
parma

ing. g.l. capra
ing. m. lazzaretti
geom. m. zanon
tel. 0521/253924 - email info@capraepartners.it

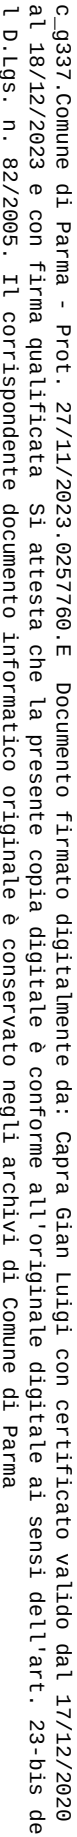[illegible]

c_0337.Comune di Parma - Prot. 27/11/2023.0257760.E Documento firmato digitalmente da: Capra Gian Luigi con certificato valido dal 17/12/2020 al 18/12/2023 e con firma qualificata. Si attesta che la presente copia digitale è conforme all'originale digitale ai sensi dell'art. 28-bis del D.Lgs. n. 82/2005. Il corrispondente documento informatico originale è conservato negli archivi di Comune di Parma

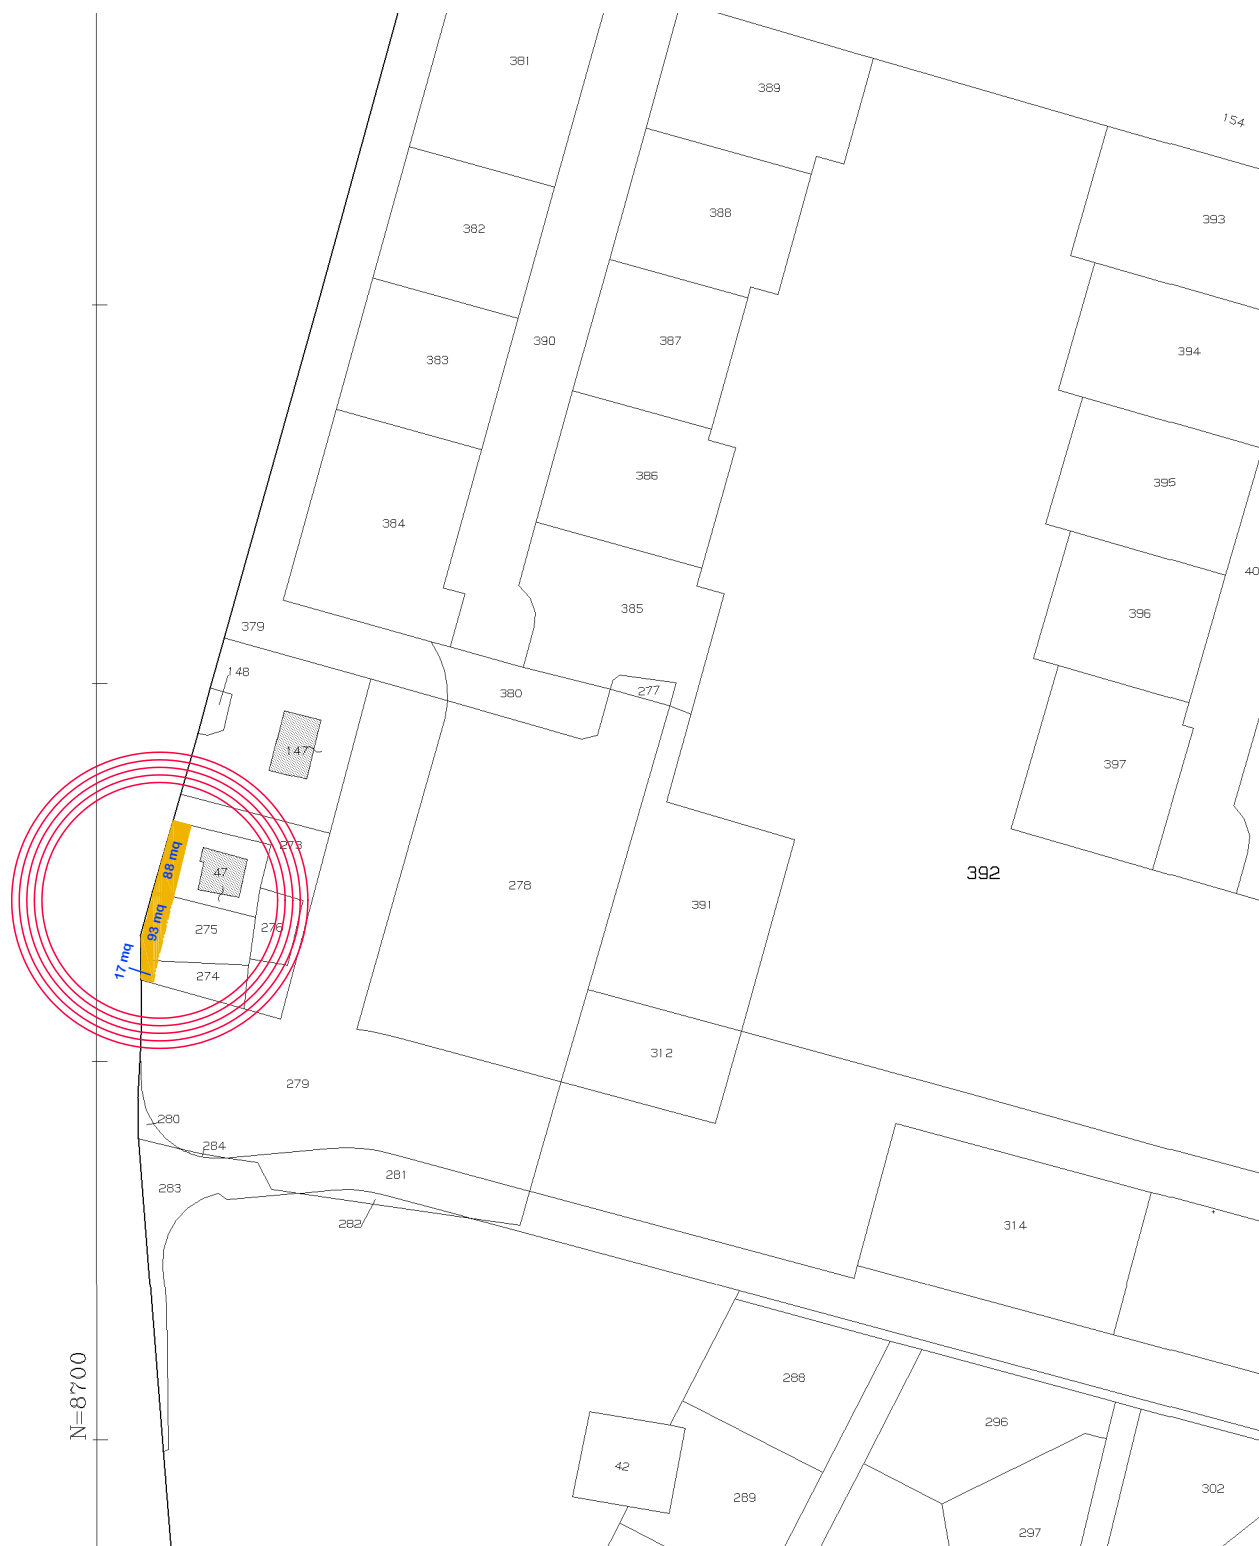

scala 1:2000

0 m 40 m

SCHEDA NORMA "A1" CROCETTA


PIANO URBANISTICO ATTUATIVO

**STRALCIO Catato Terreni
PARMA - S.PANCRAZIO F.25**



ing. g.l. capra
via g. rossa 12/a
parma

ing. g.l. capra
ing. m. lazzaretti
geom. m. zanon
tel. 0521/253924 - email info@capraepartners.it

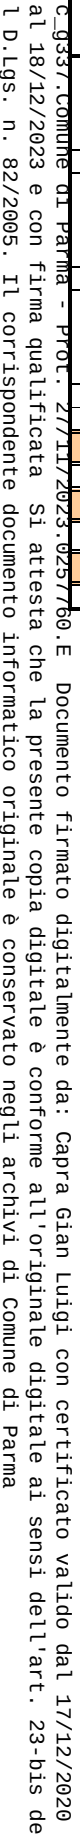[illegible]