


RETE ELETTRICA


RETE ELETTRICA
STRALCIO 1 - ZONA 3

scala 1:1000

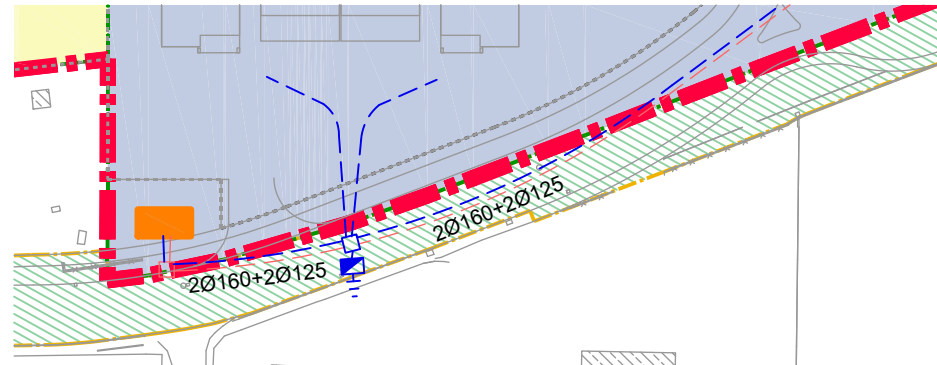


RETE ELETTRICA
STRALCIO 2 - ZONA 4

scala 1:1000

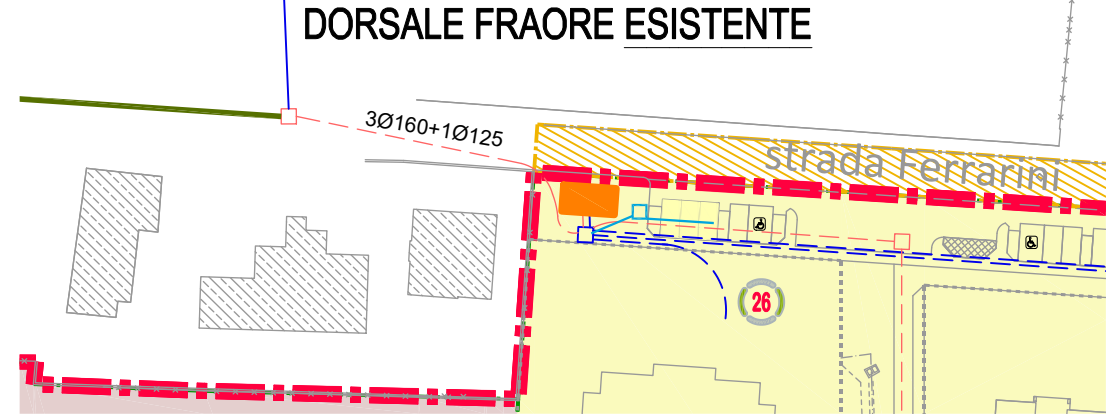


RETE ELETTRICA
STRALCIO 1 - ZONA 4

scala 1:1000

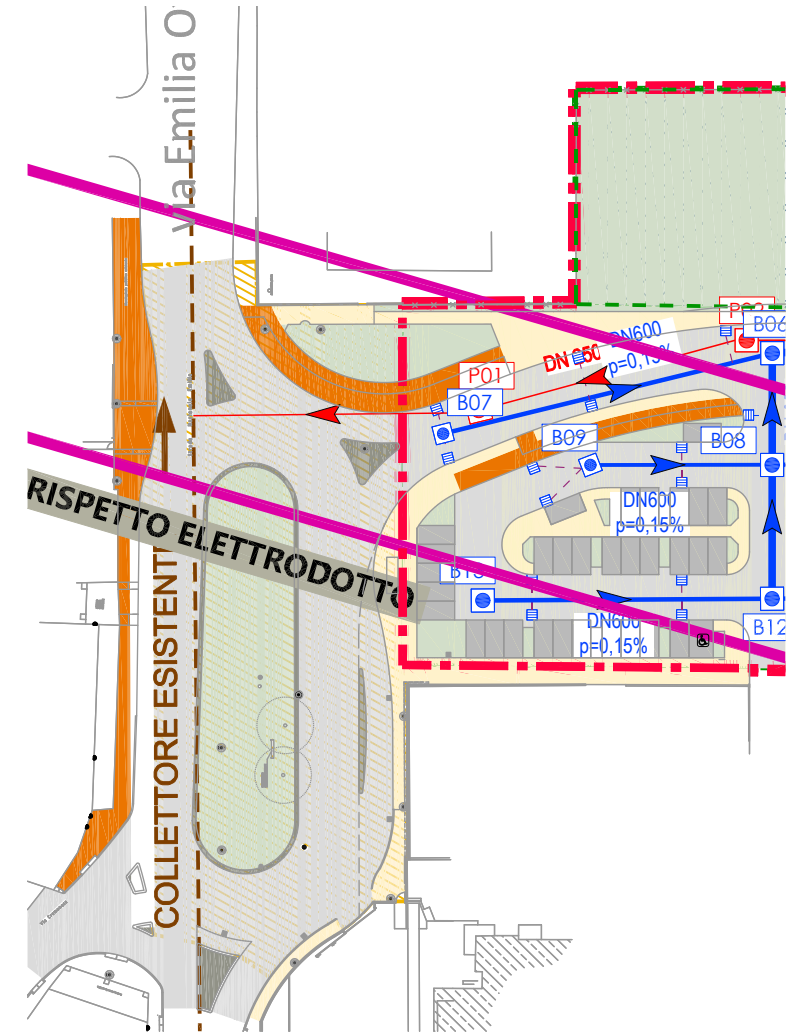


SMALTIMENTO REFLUI
STRALCIO 1 - ZONA 1

scala 1:1000

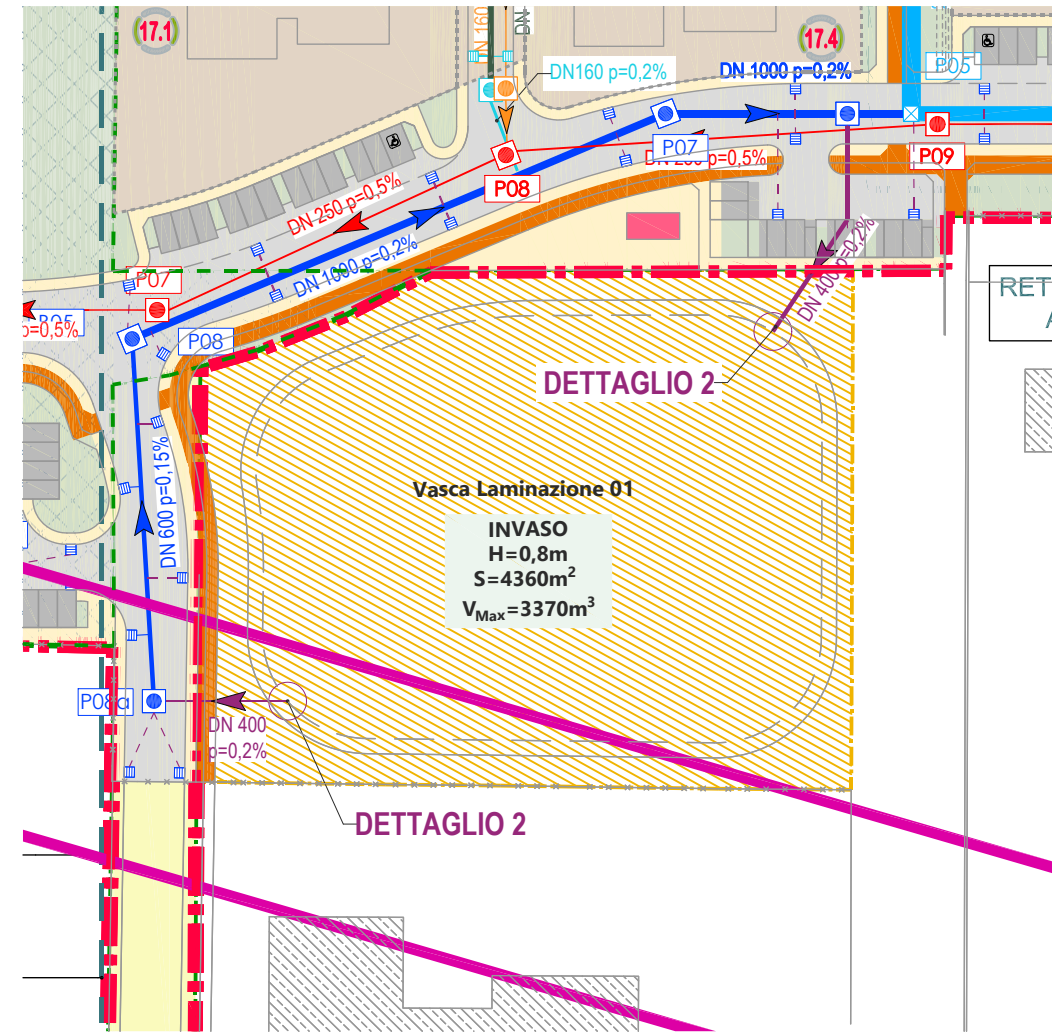


SMALTIMENTO REFLUI
STRALCIO 1 - ZONA 2

scala 1:1000

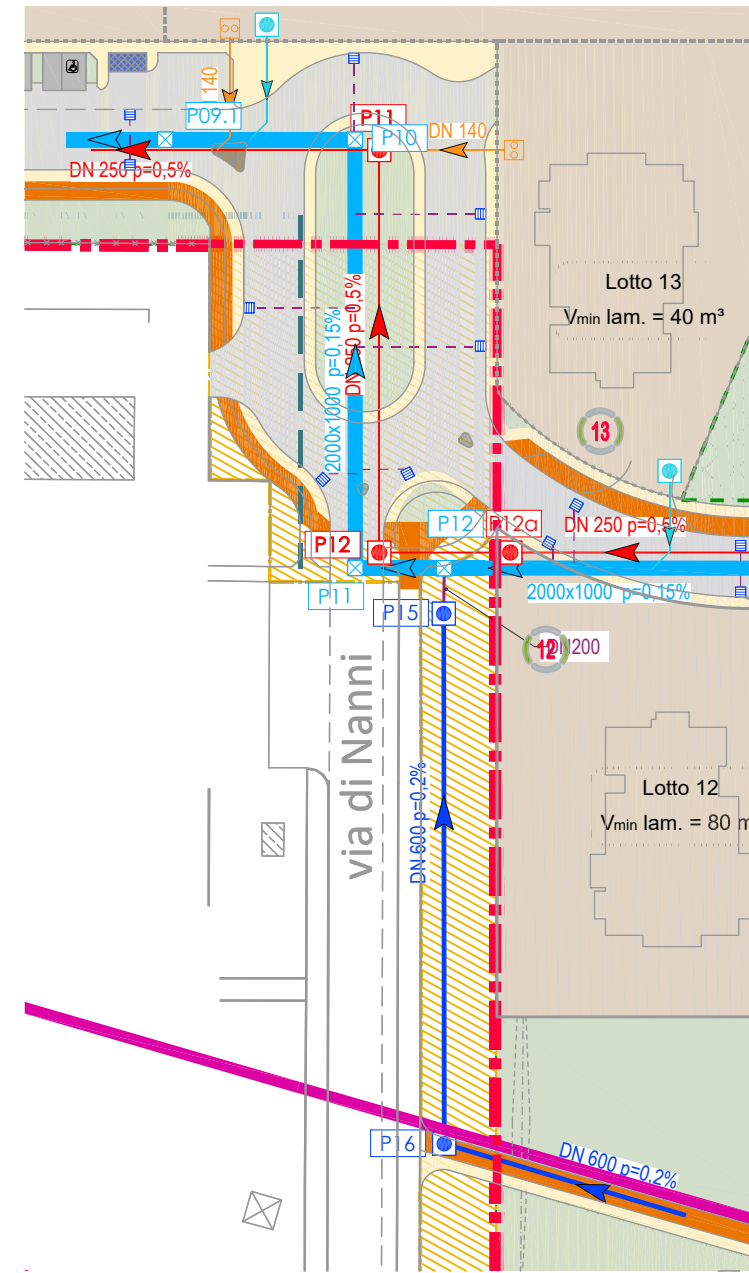


SMALTIMENTO REFLUI
STRALCIO 1 - ZONA 3

scala 1:1000

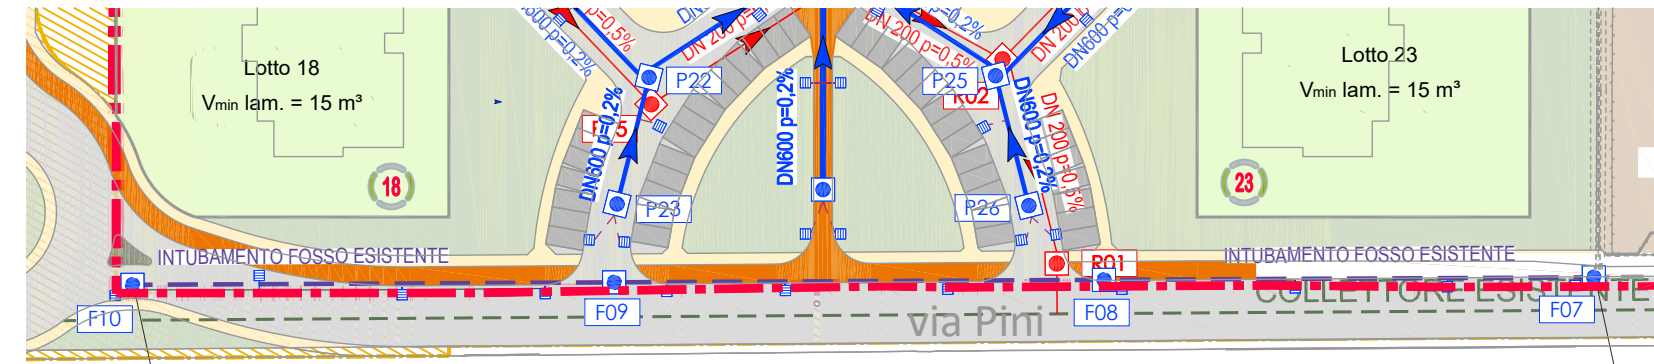


SMALTIMENTO REFLUI
STRALCIO 1 - ZONA 4

scala 1:1000

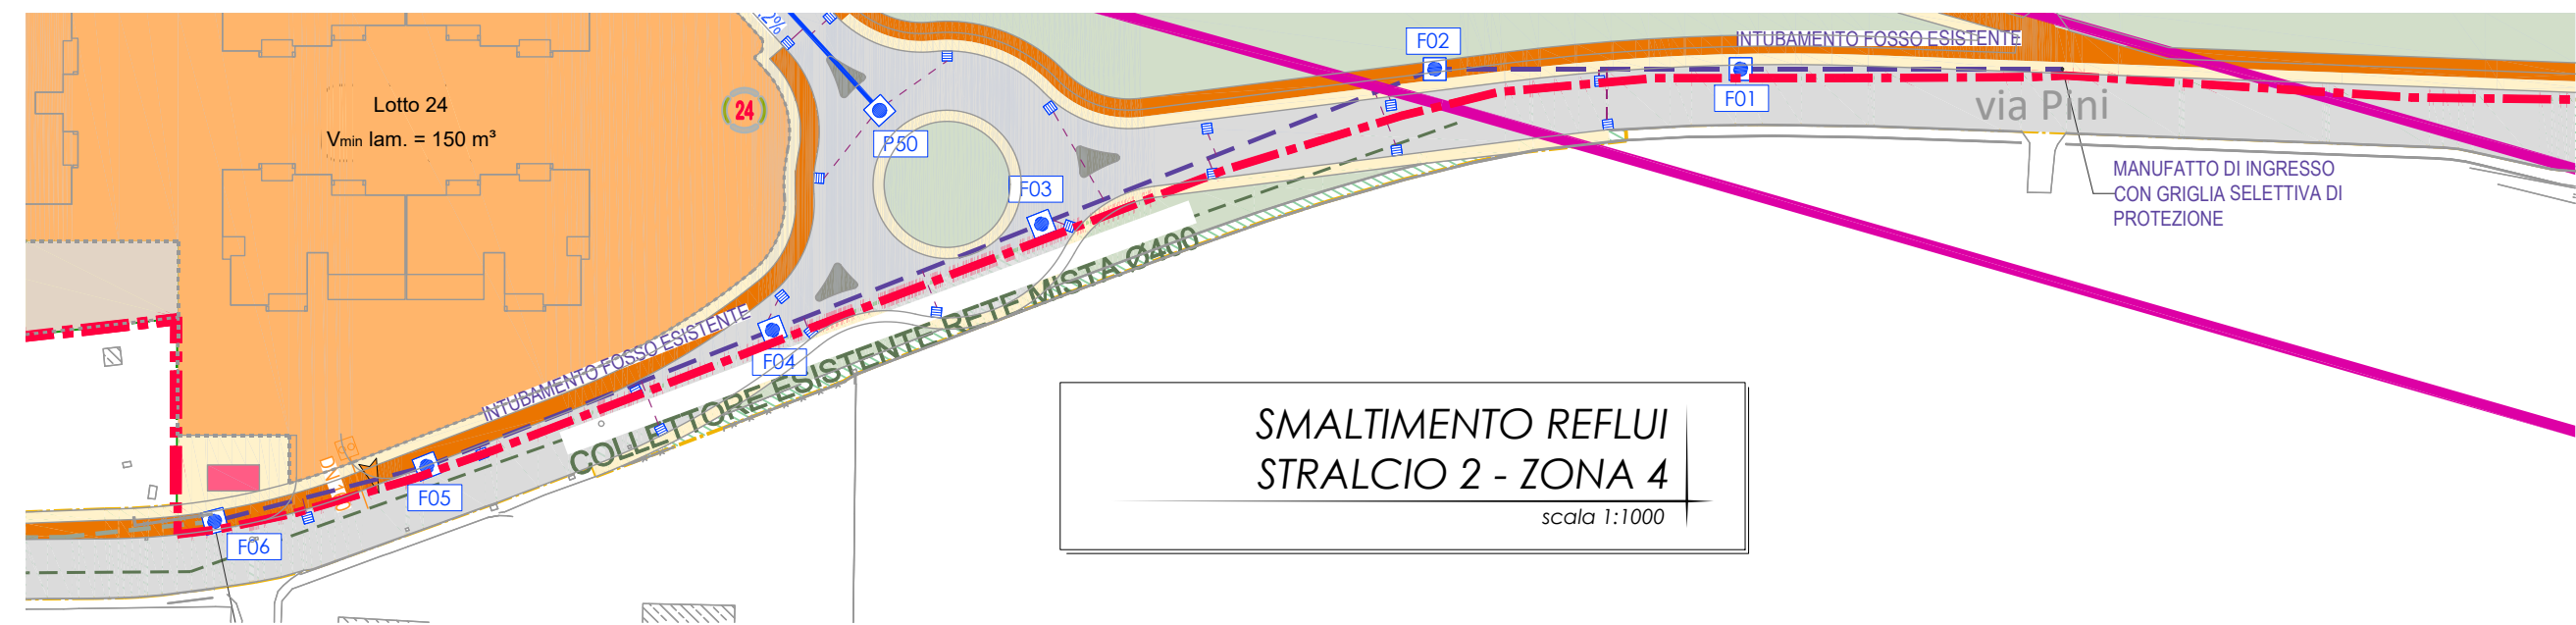

SMALTIMENTO REFLUI
STRALCIO 2 - ZONA 4


scala 1:1000

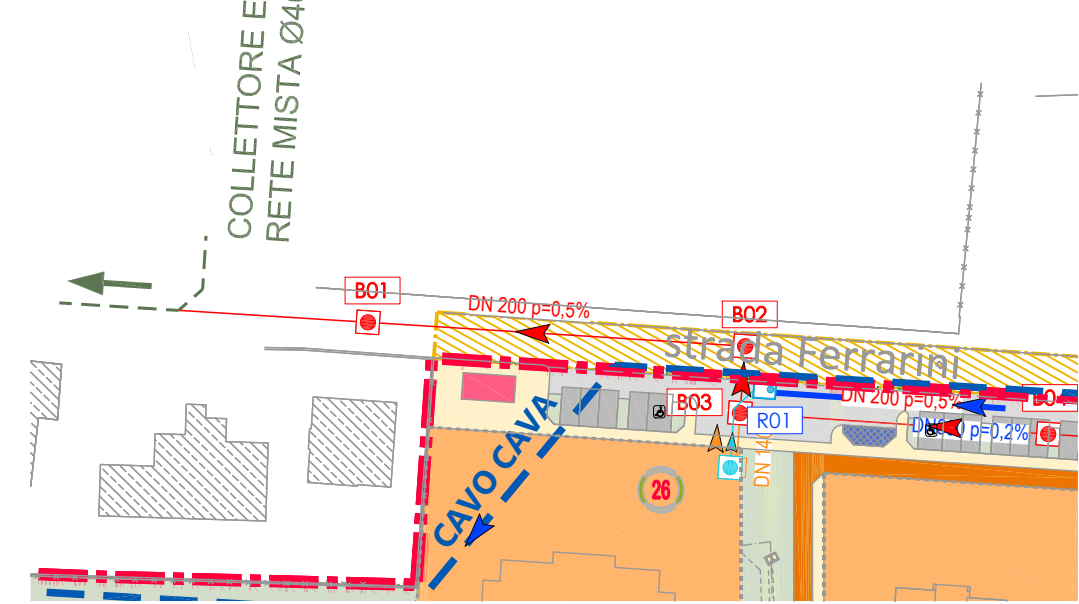

SMALTIMENTO REFLUI
STRALCIO 1 - ZONA 6


scala 1:1000

SMALTIMENTO REFLUI

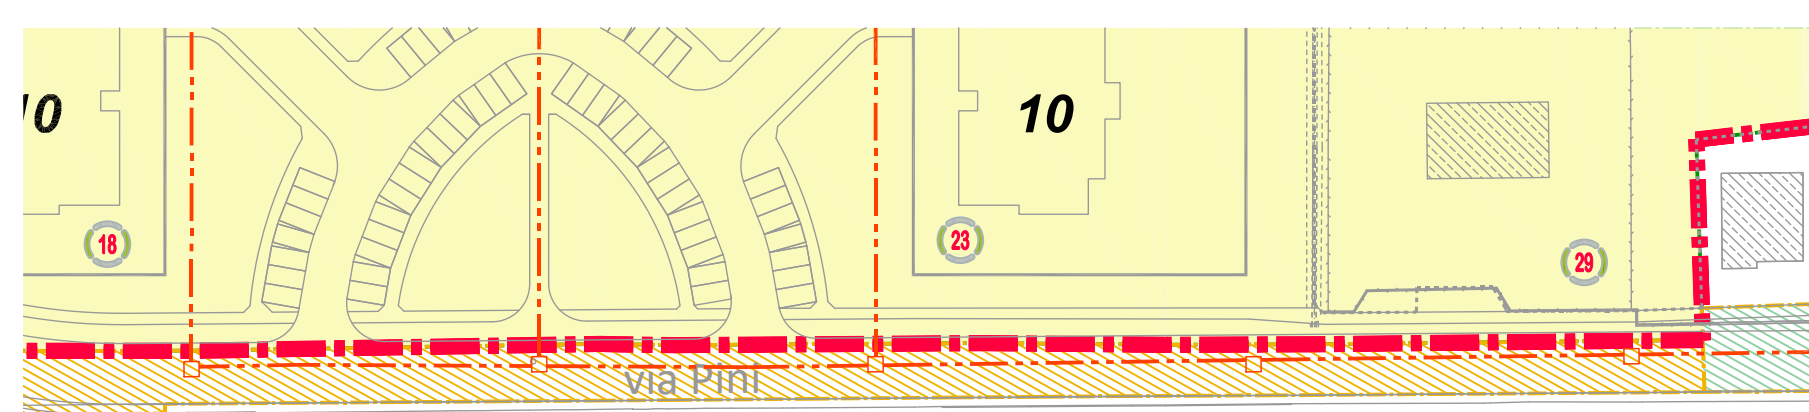


RETE SMART GRID
STRALCIO 1 - ZONA 4

scala 1:1000

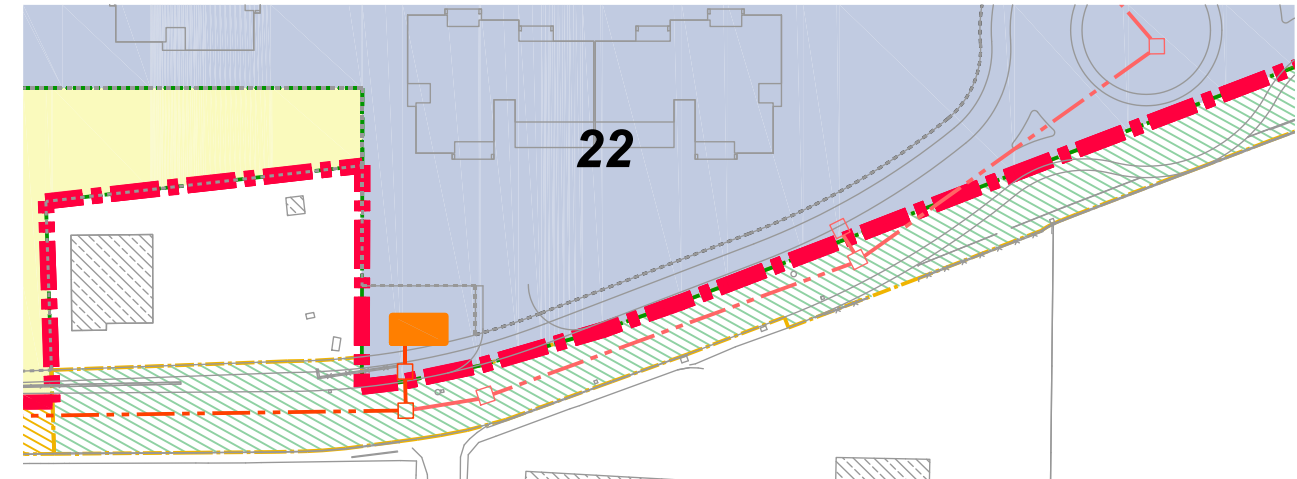

RETE SMART GRID
STRALCIO 2 - ZONA 4



scala 1:1000

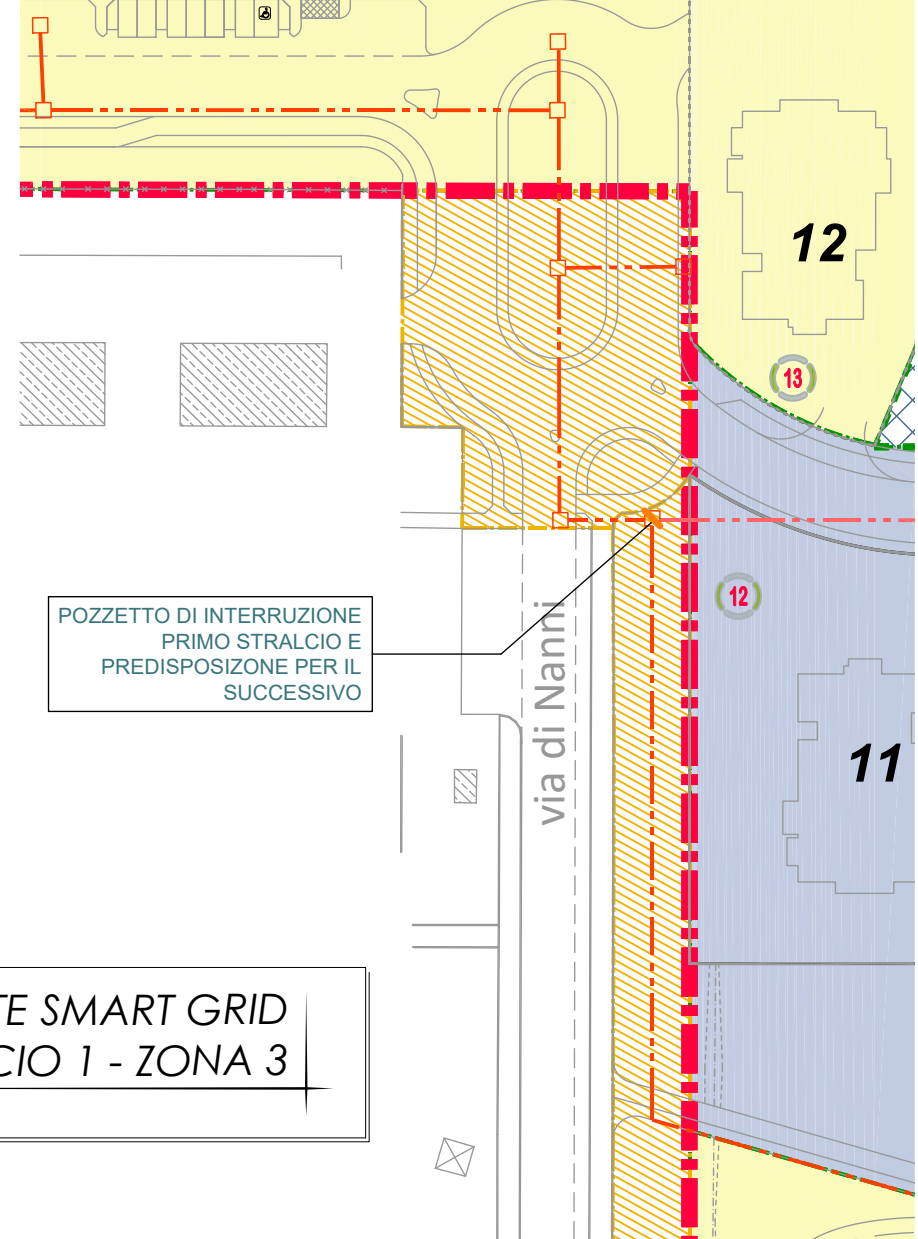

RETE SMART GRID
STRALCIO 1 - ZONA 3

scala 1:1000


RETE SMART GRID

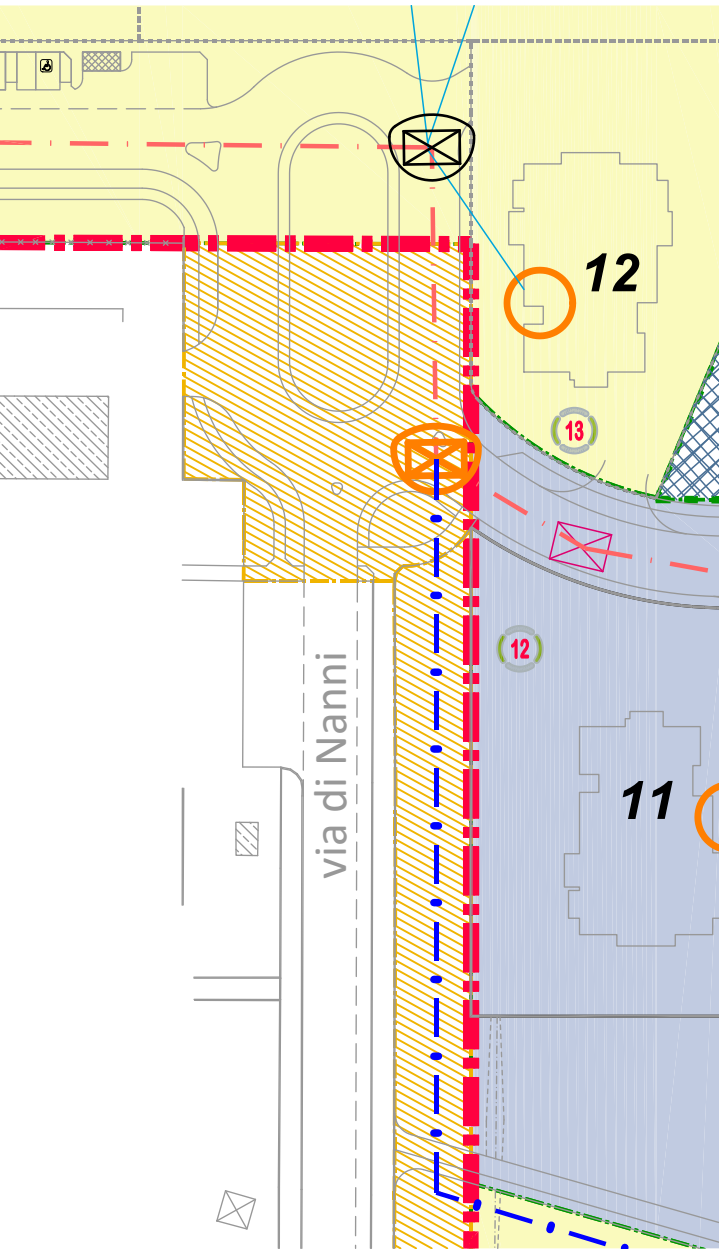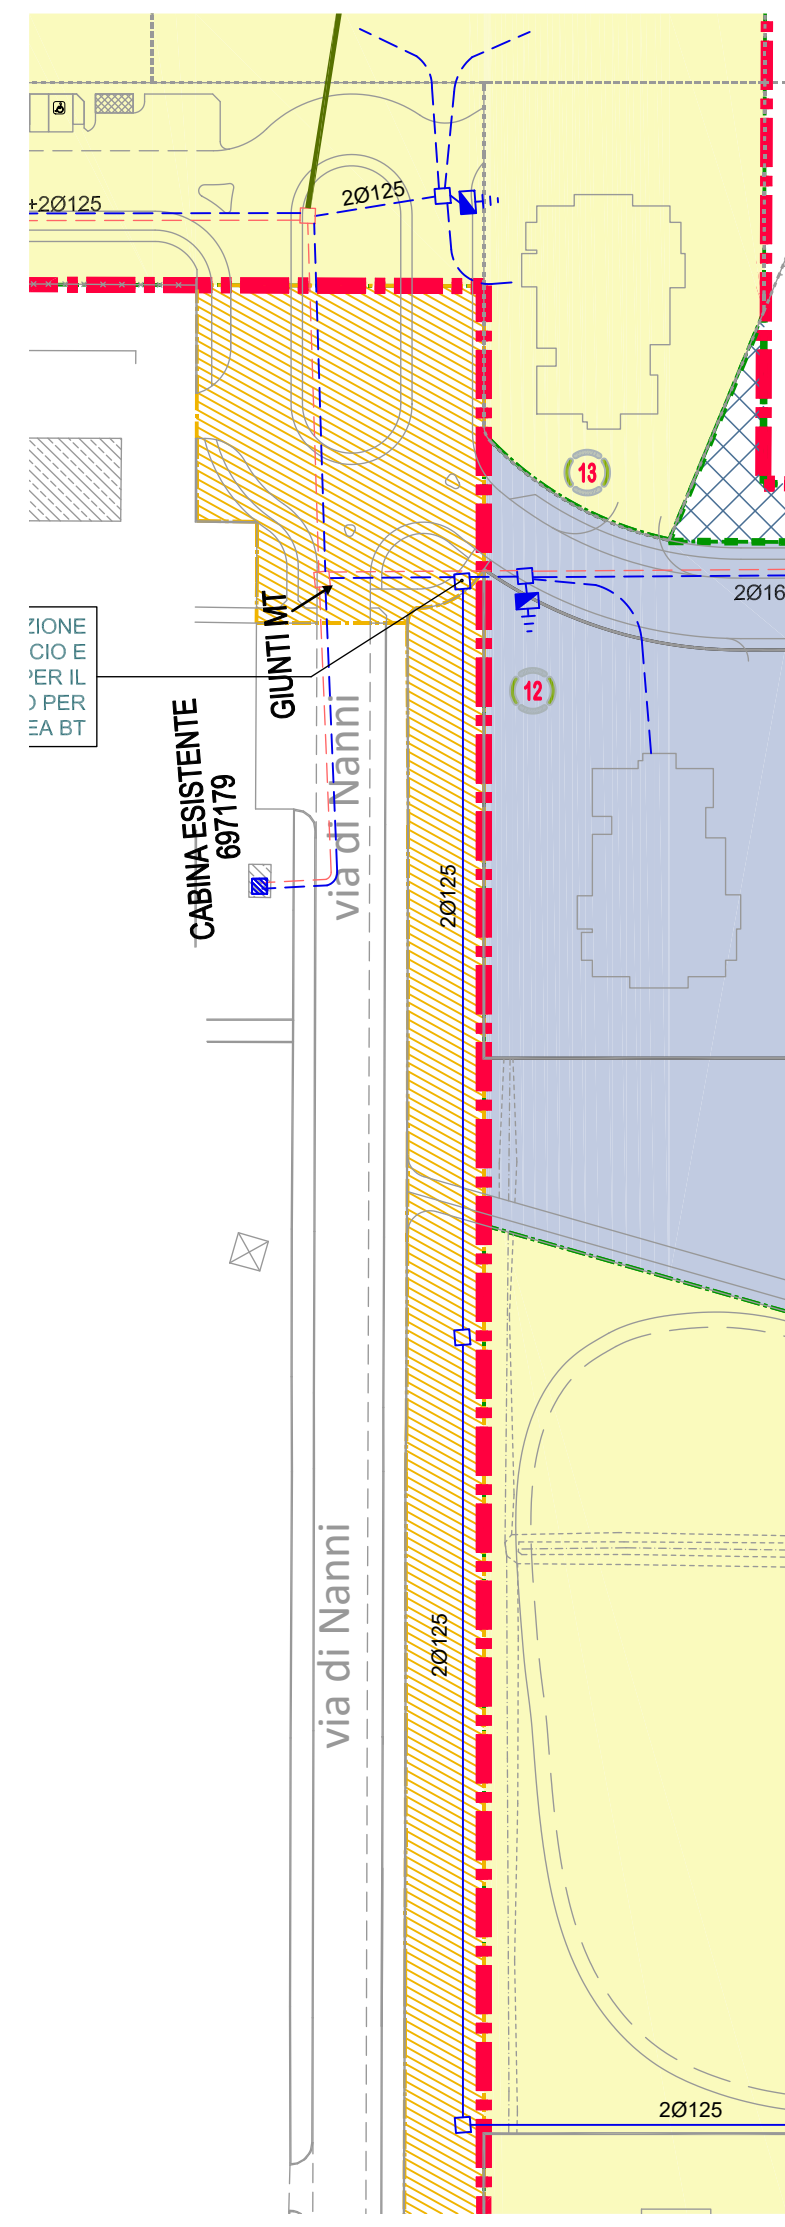

RETE TELEFONICA
STRALCIO 1 - ZONA 3

scala 1:1000

RETE TELEFONICA

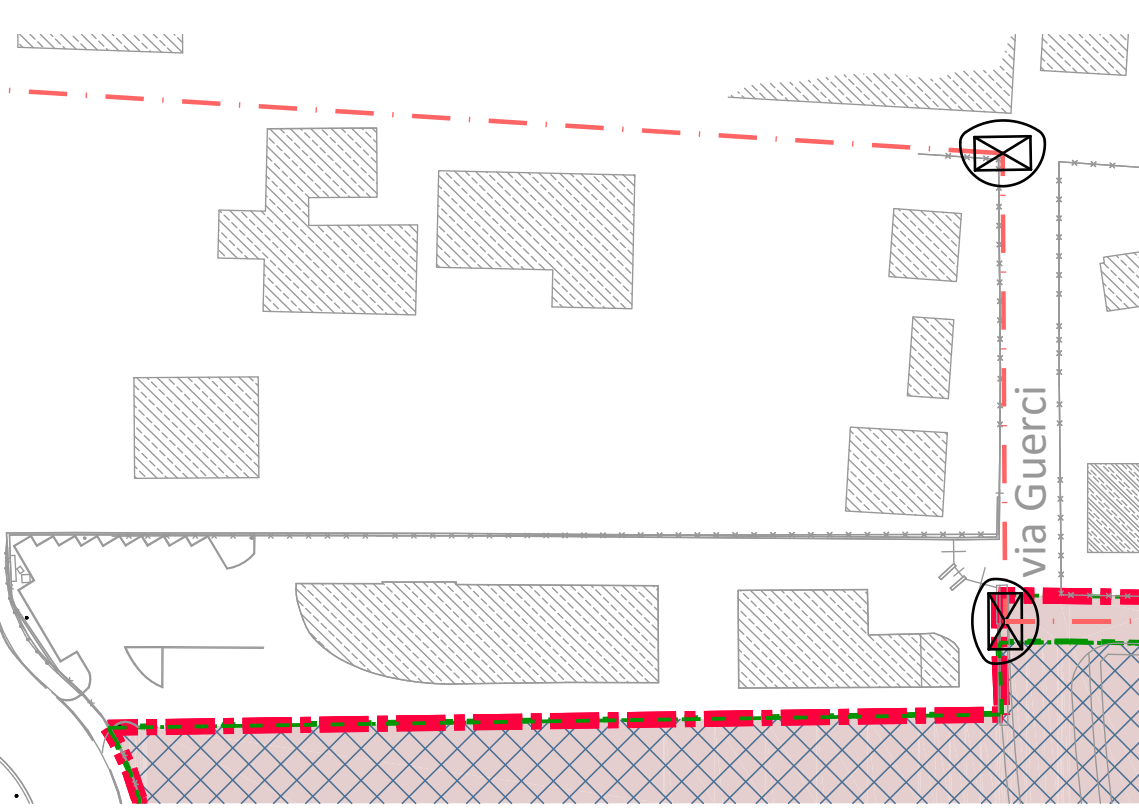


RETE TELEFONICA
STRALCIO 1 - ZONA 8


scala 1:1000

INDIVIDUAZIONE
ZONE DI INTERVENTO

scala 1:2000

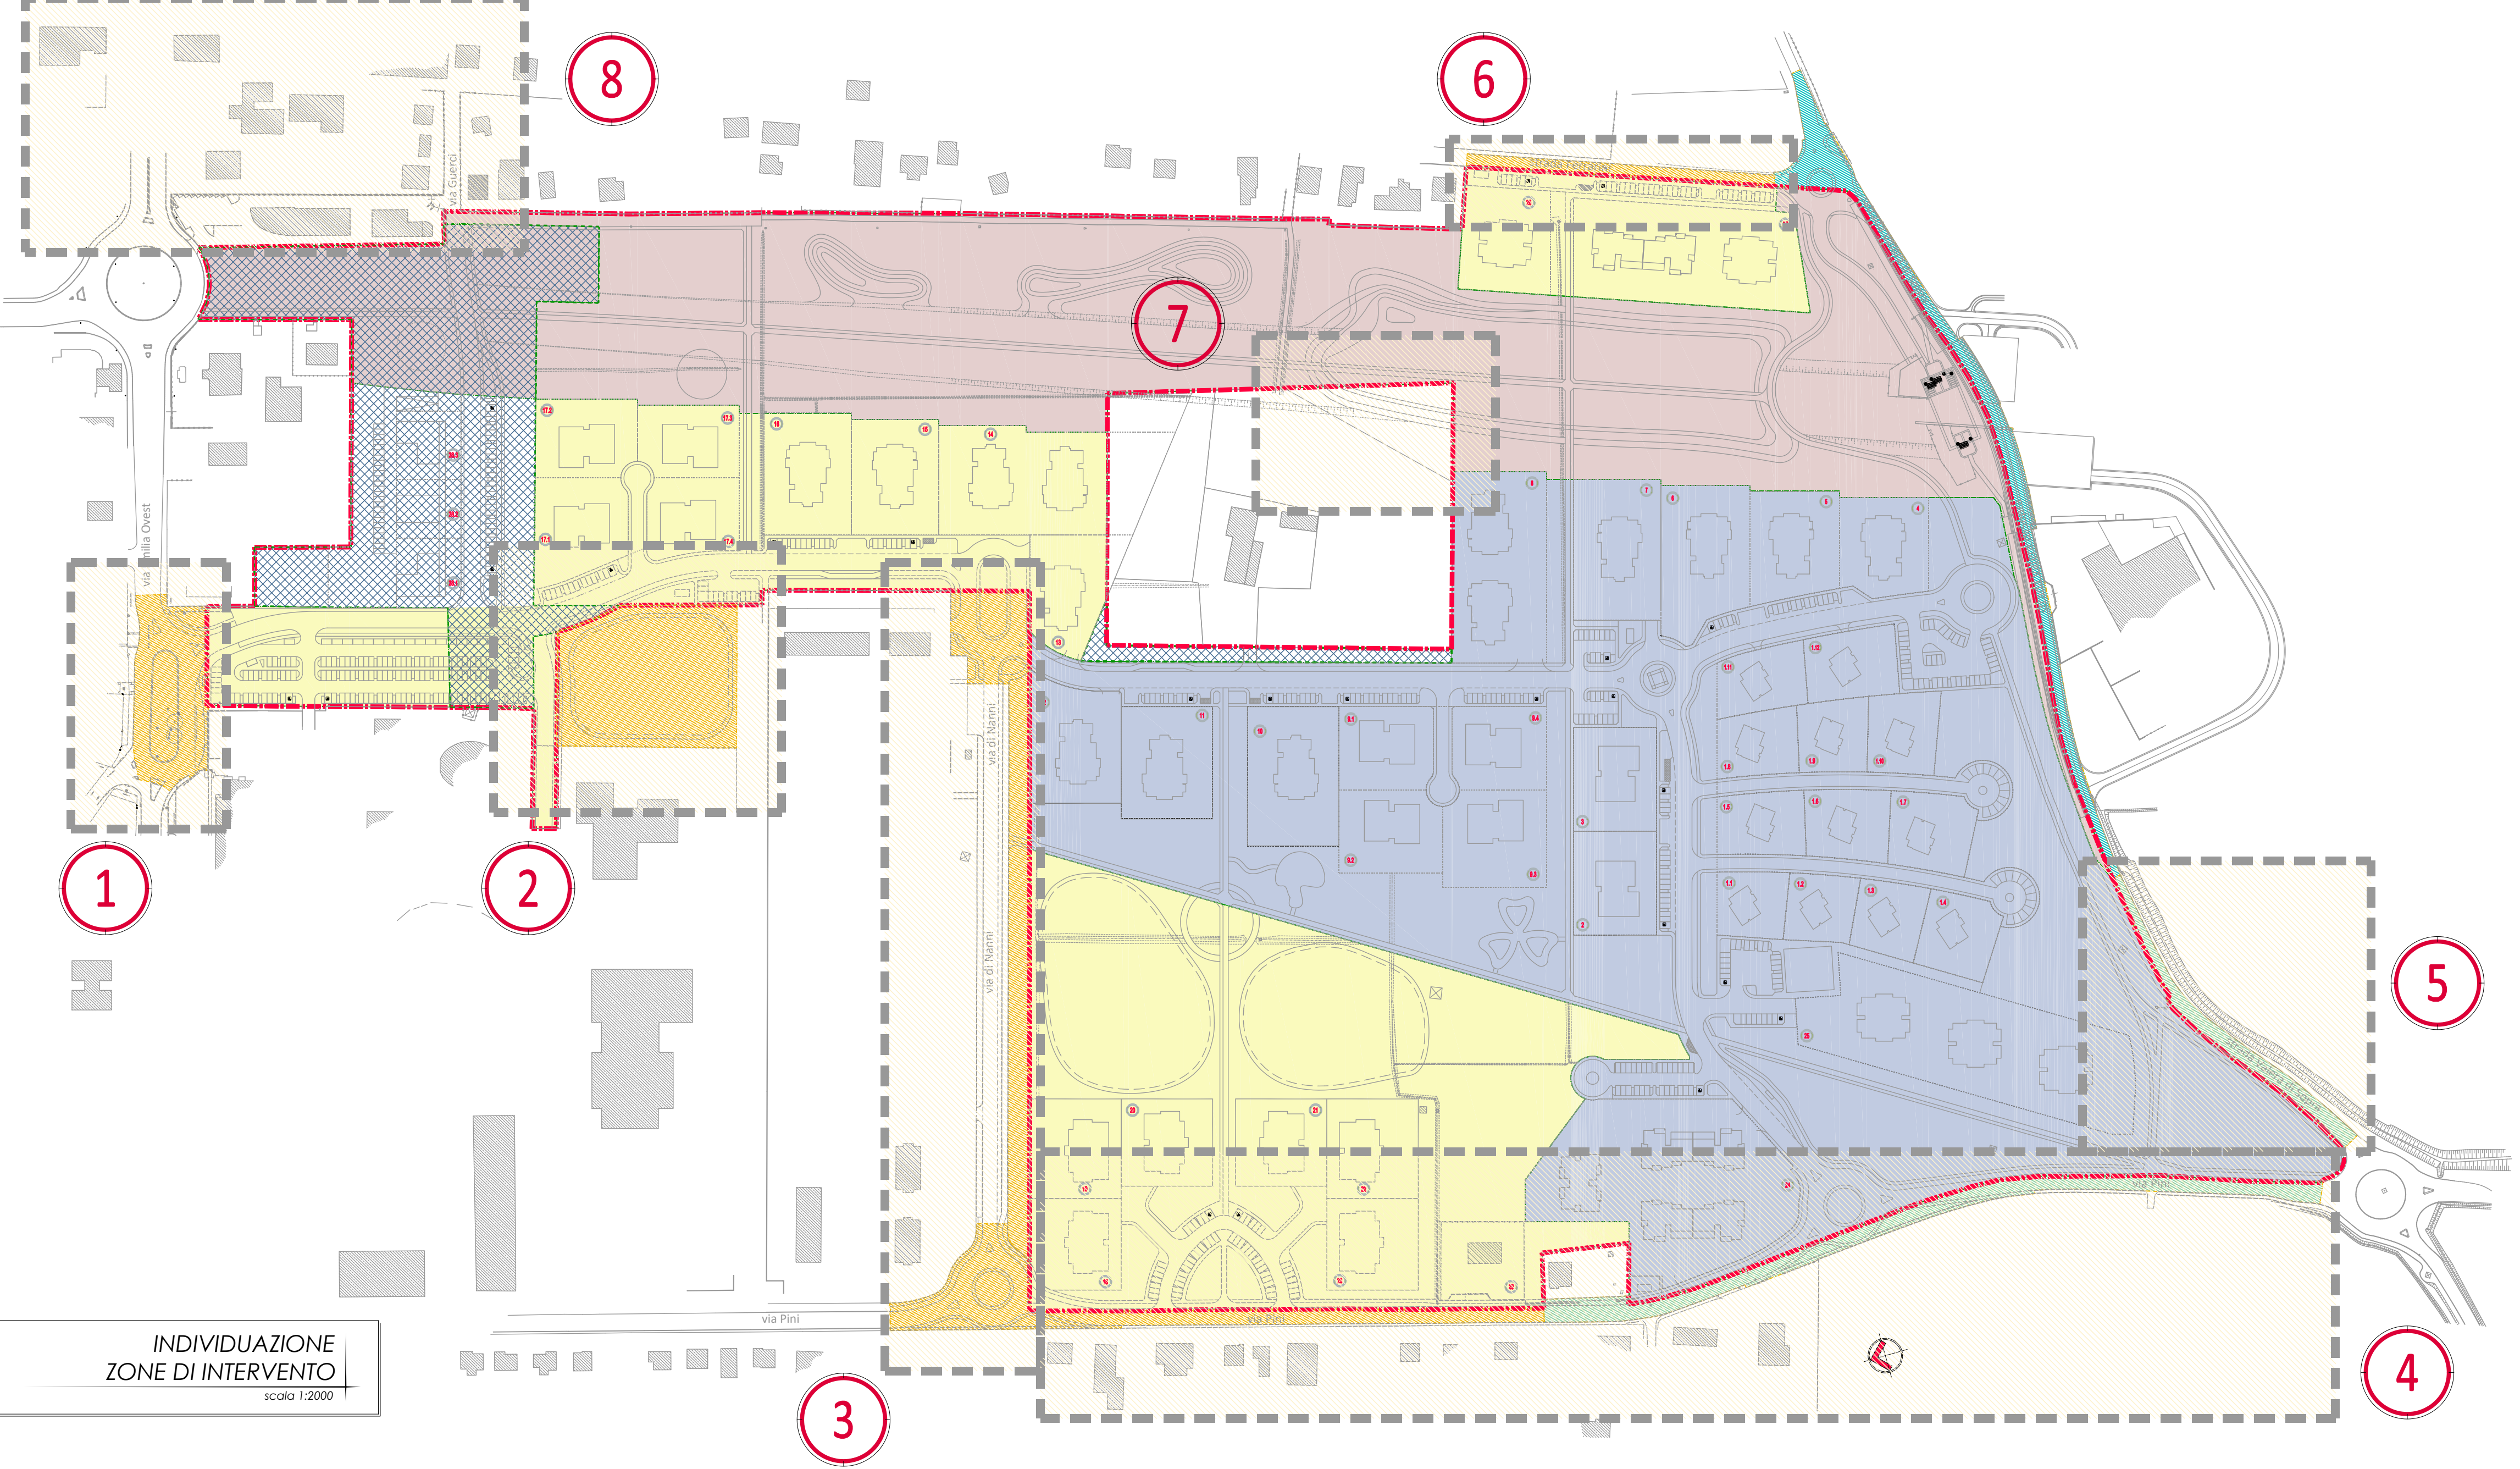


RETE ILLUMINAZIONE PUBBLICA

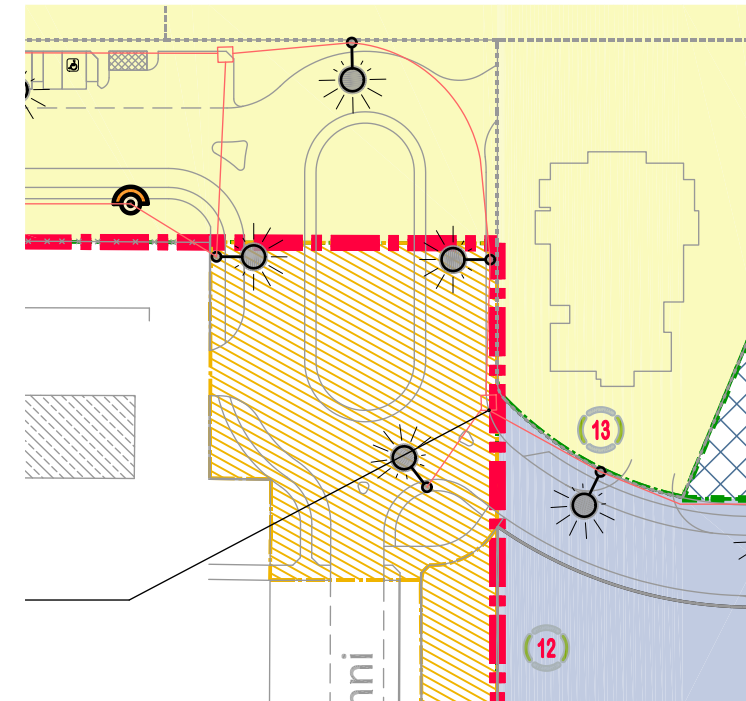


ILLUMINAZIONE PUBBLICA
STRALCIO 1 - ZONA 3

scala 1:1000

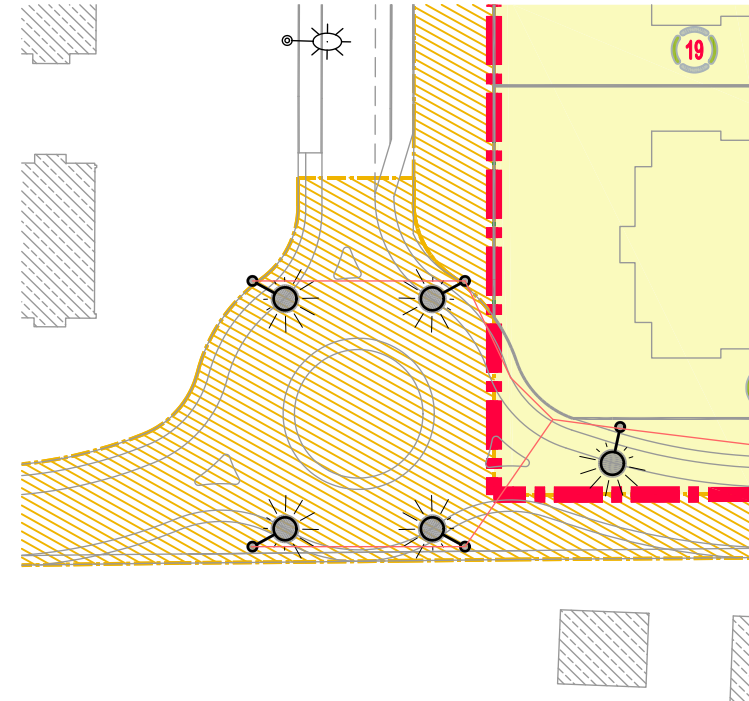


ILLUMINAZIONE PUBBLICA
STRALCIO 1 - ZONA 3

scala 1:1000

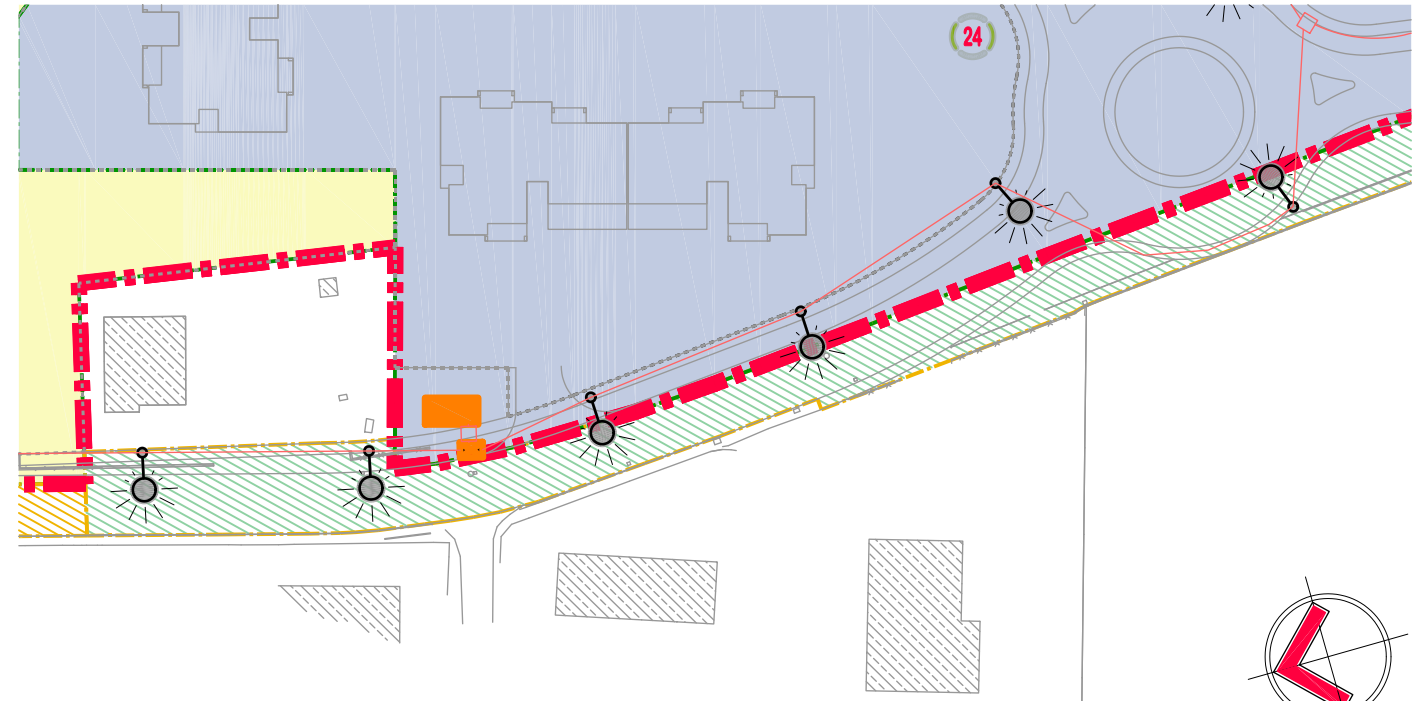

ILLUMINAZIONE PUBBLICA
STRALCIO 2 - ZONA 4


scala 1:1000

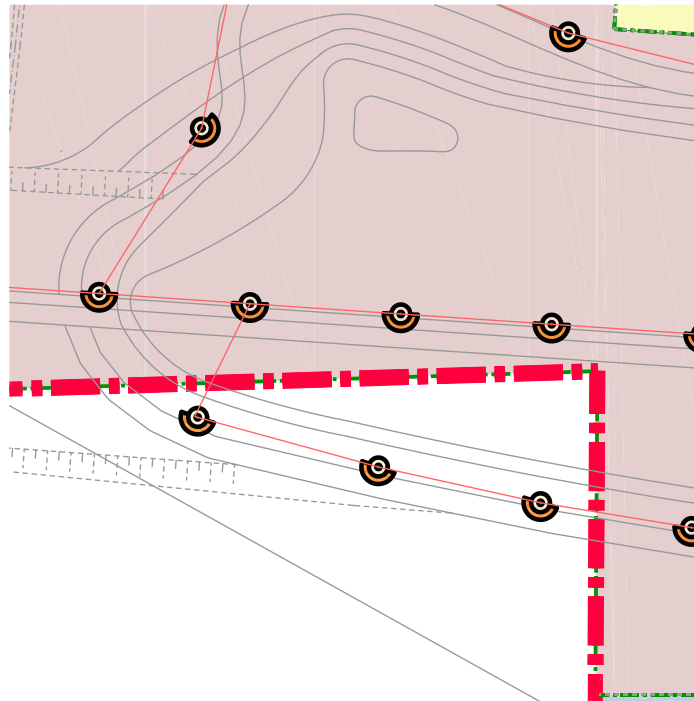

ILLUMINAZIONE PUBBLICA
STRALCIO RFI - ZONA 7


scala 1:1000

VIABILITA'

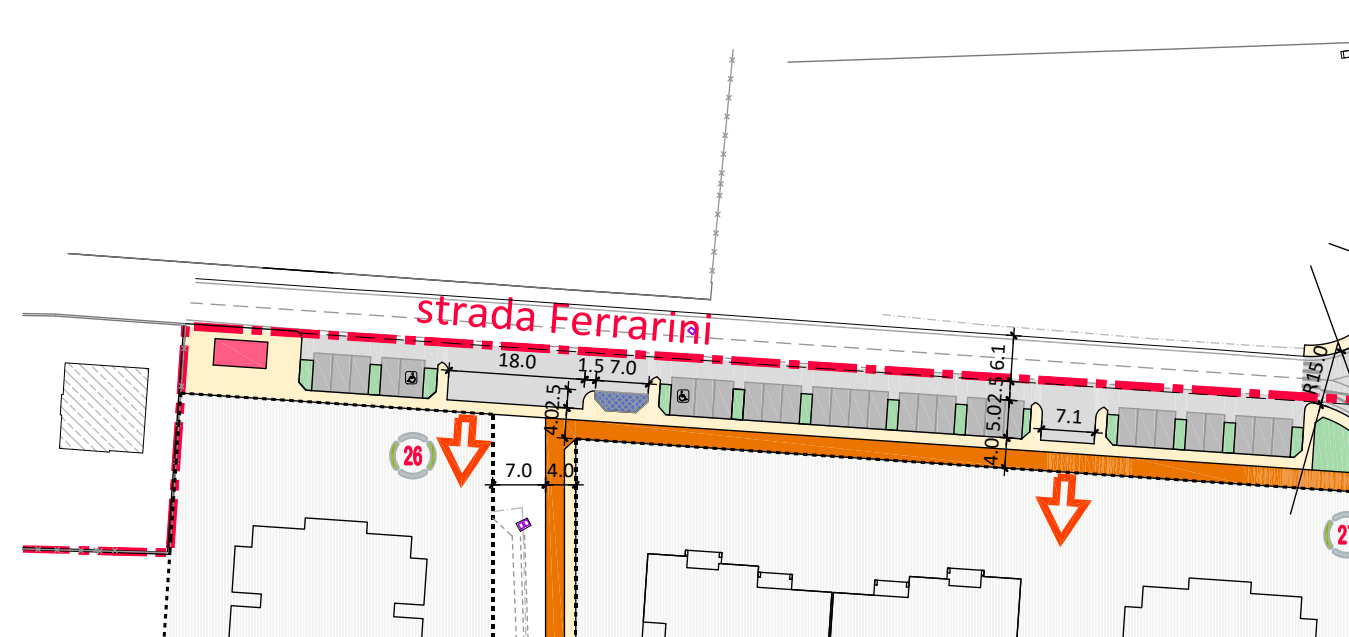


VIABILITA'
STRALCIO 1 - ZONA 6

scala 1:1000

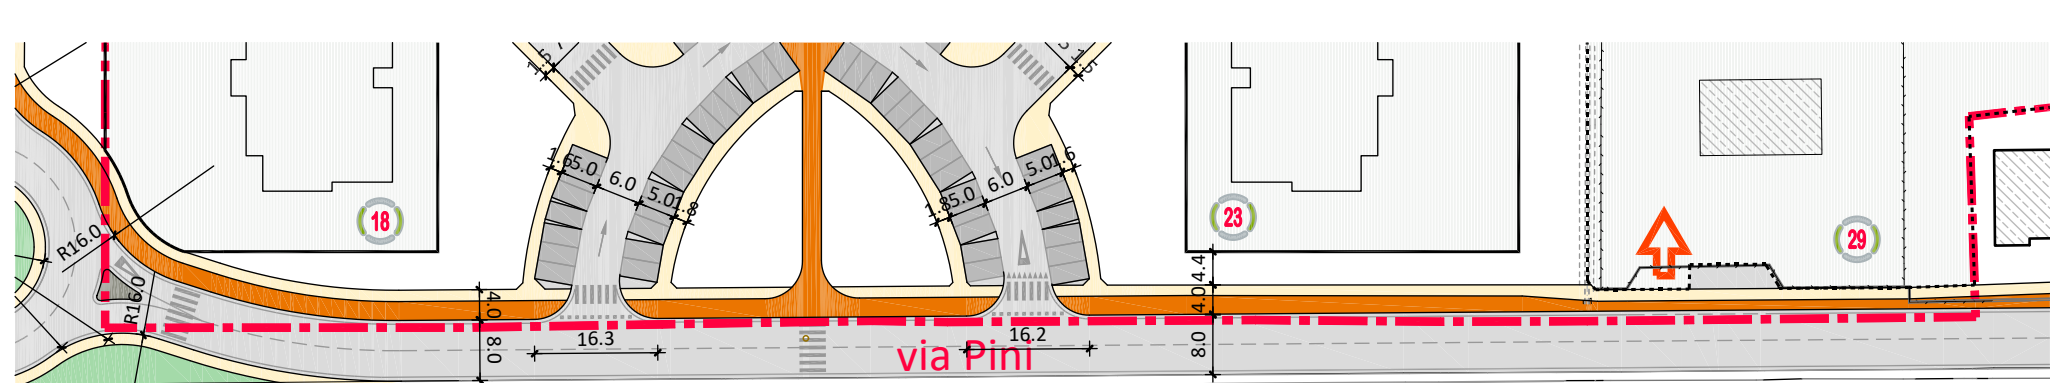


VIABILITA'
STRALCIO 1 - ZONA 4

scala 1:1000

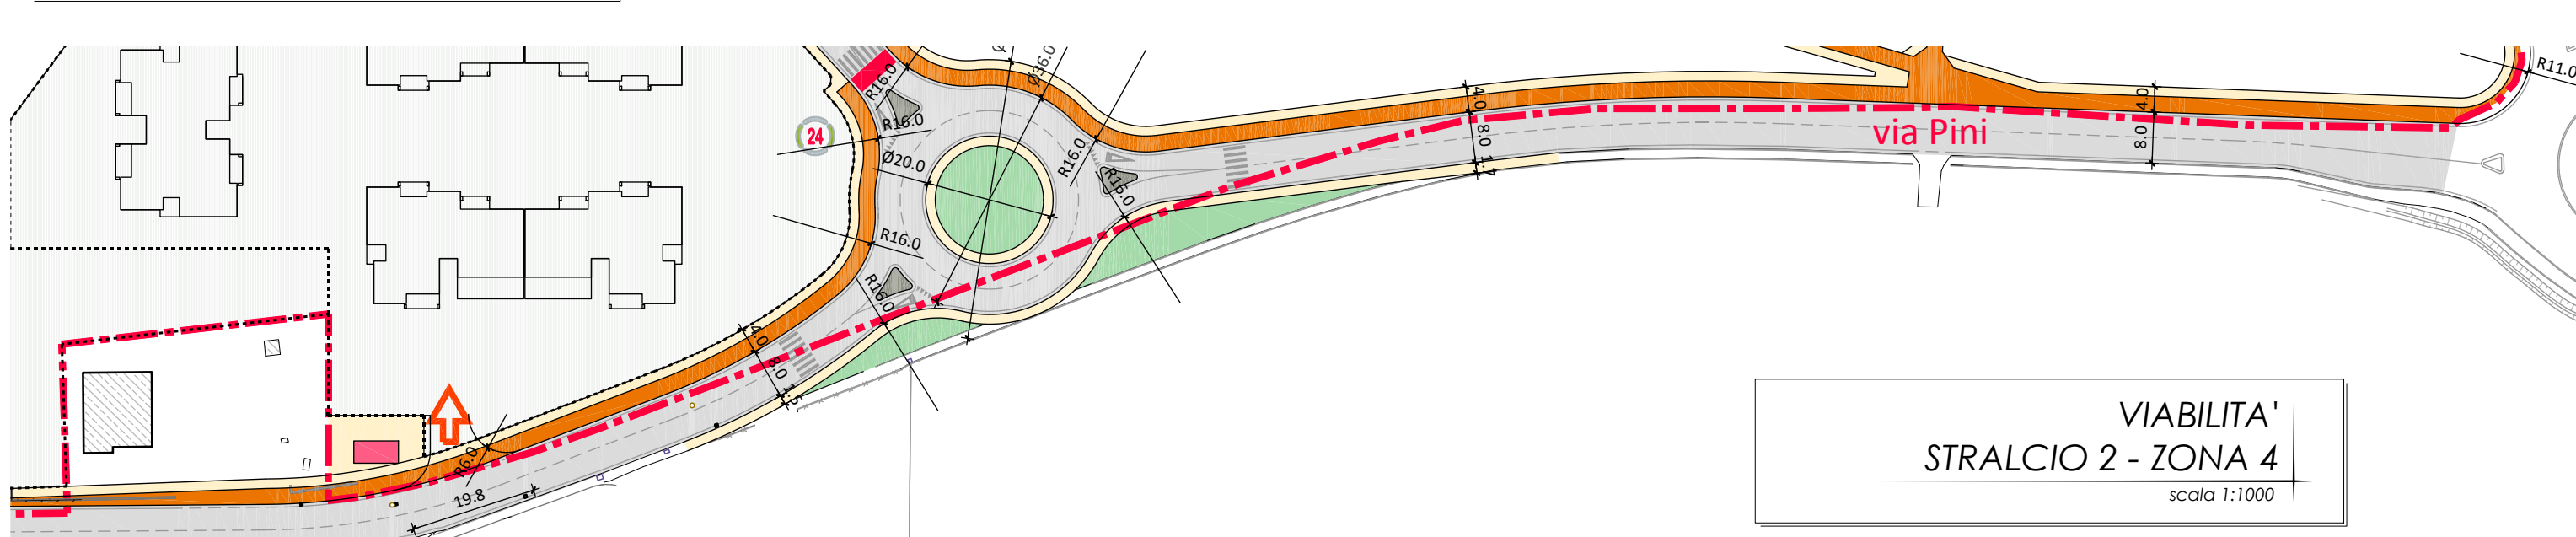


VIABILITA'
STRALCIO 2 - ZONA 4

scala 1:1000

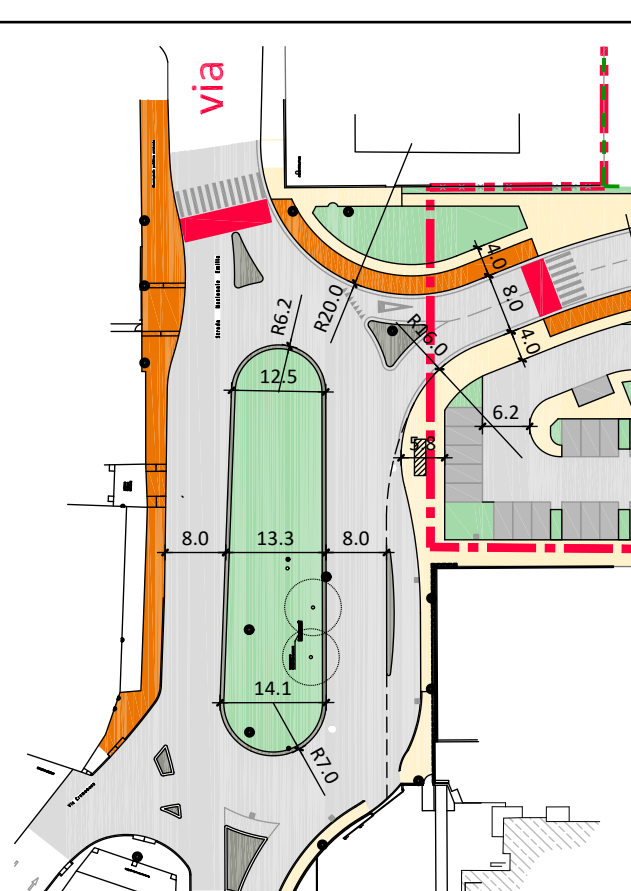


VIABILITA'
STRALCIO 1 - ZONA 1

scala 1:1000

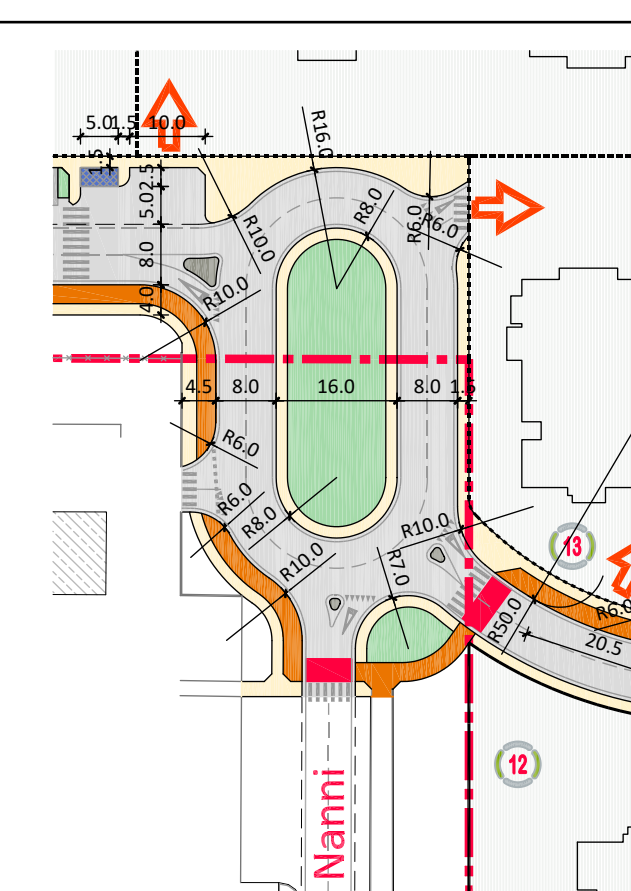


VIABILITA'
STRALCIO 1 - ZONA 3

scala 1:1000

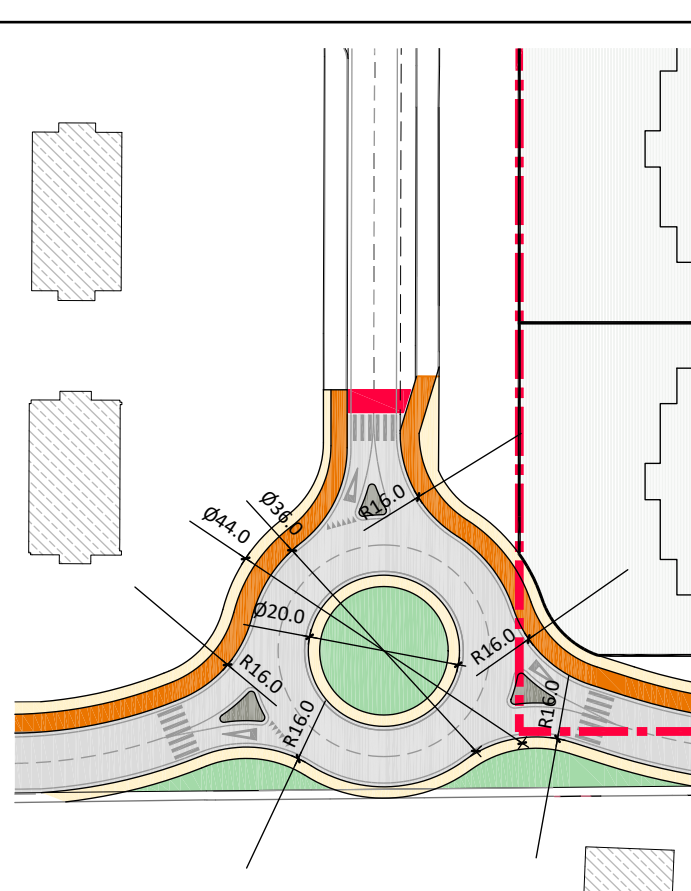

VIABILITA'
STRALCIO 1 - ZONA 3

scala 1:1000

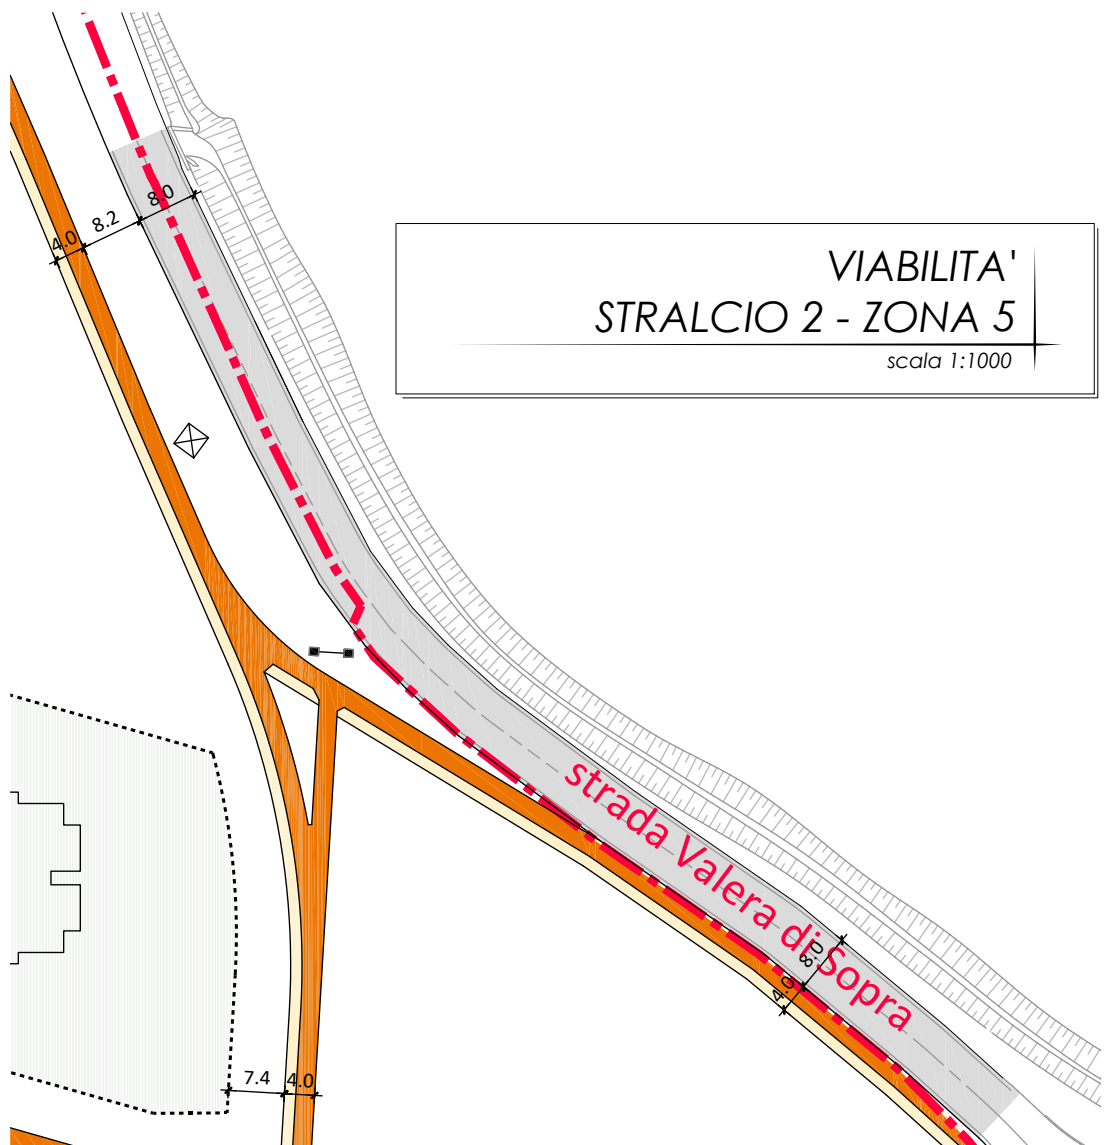

VIABILITA'
STRALCIO 2 - ZONA 5

scala 1:1000

CONTRODIECUZIONI

Regione Emilia Romagna
Provincia di Parma
COMUNE DI PARMA
Settore Interventi Urbanistici

SCHEDA NORMA "A1"
CROCETTA

PIANO URBANISTICO
ATTUATIVO

Soggetti attuatori
proponenti

progettato
architetto
Ing. Gian Luigi Capra

con la collaborazione di:
arch. Giulia Bia
geom. Massimo Zanon
ing. Francesco Botticini
arch. Alice Dall'Asta

Ing. Gian Lorenzo Bernini
S. ingegneristica e ambientale
Via Matteotti 10, 41012 Parma (PR)

POUNOMIA srl
S. ingegneristica e ambientale
Via Matteotti 10, 41012 Parma (PR)

ELCA snc
S. ingegneristica e ambientale
Via Matteotti 10, 41012 Parma (PR)

VARIANTE PUA
CONTRODIECUZIONI
aggi. con data. CC del

elaborato n° 28 REV .0

scala 1:1000 0 m 20 m