




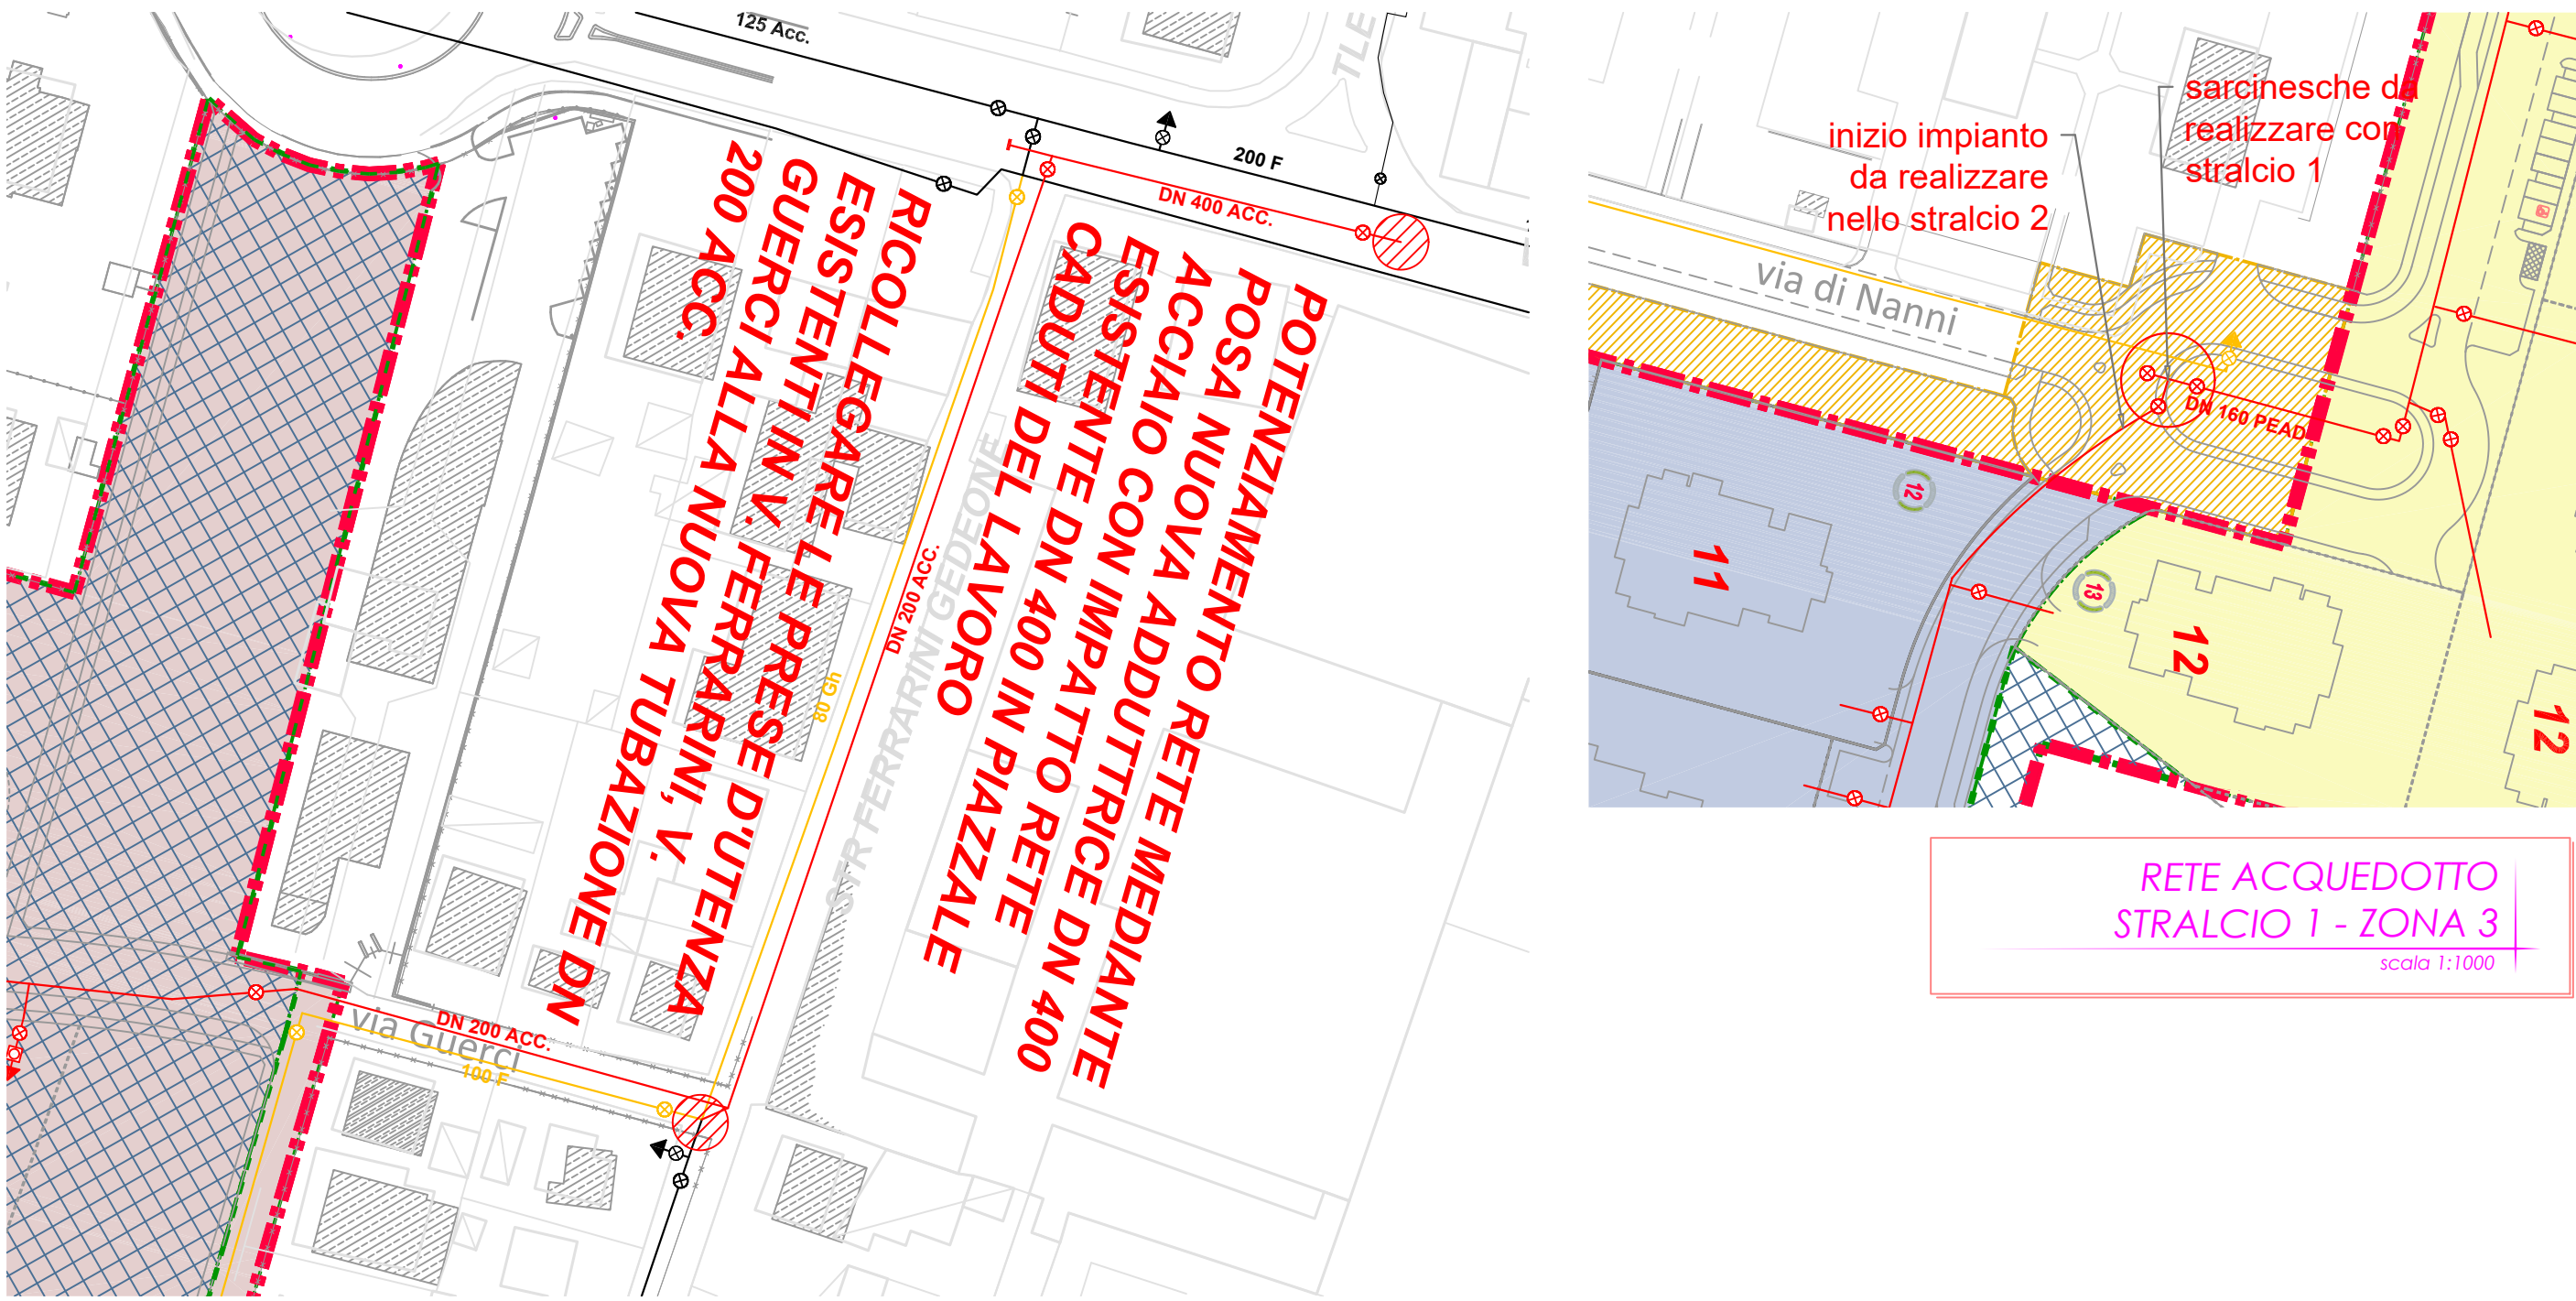

RETE ACQUEDOTTO
SUBCOMPARTO B - ZONA 8
scala 1:1000

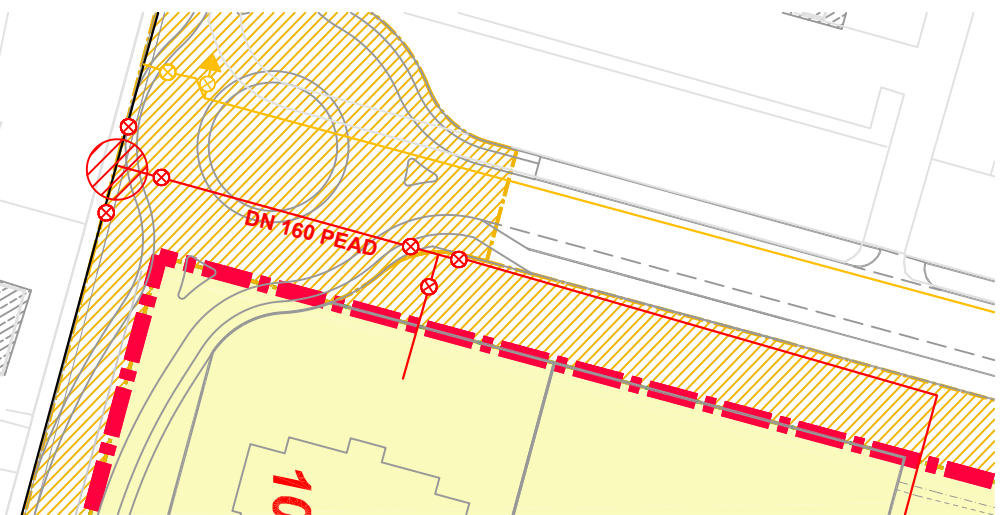


RETE ACQUEDOTTO
STRALCIO 1 - ZONA 3
scala 1:1000

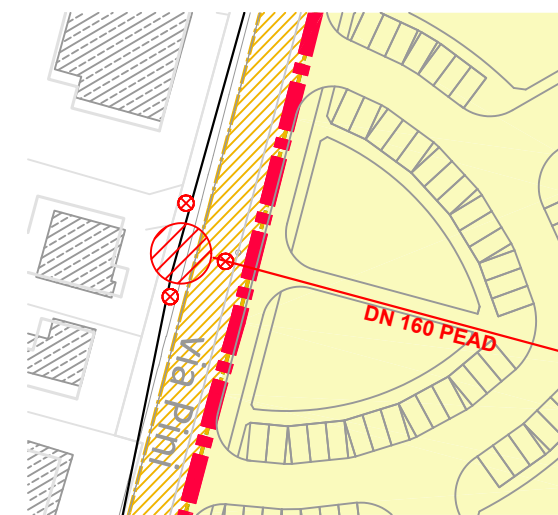


RETE ACQUEDOTTO
STRALCIO 1 - ZONA 4
scala 1:1000




RETE ACQUEDOTTO
STRALCIO 2 - ZONA 4
scala 1:1000

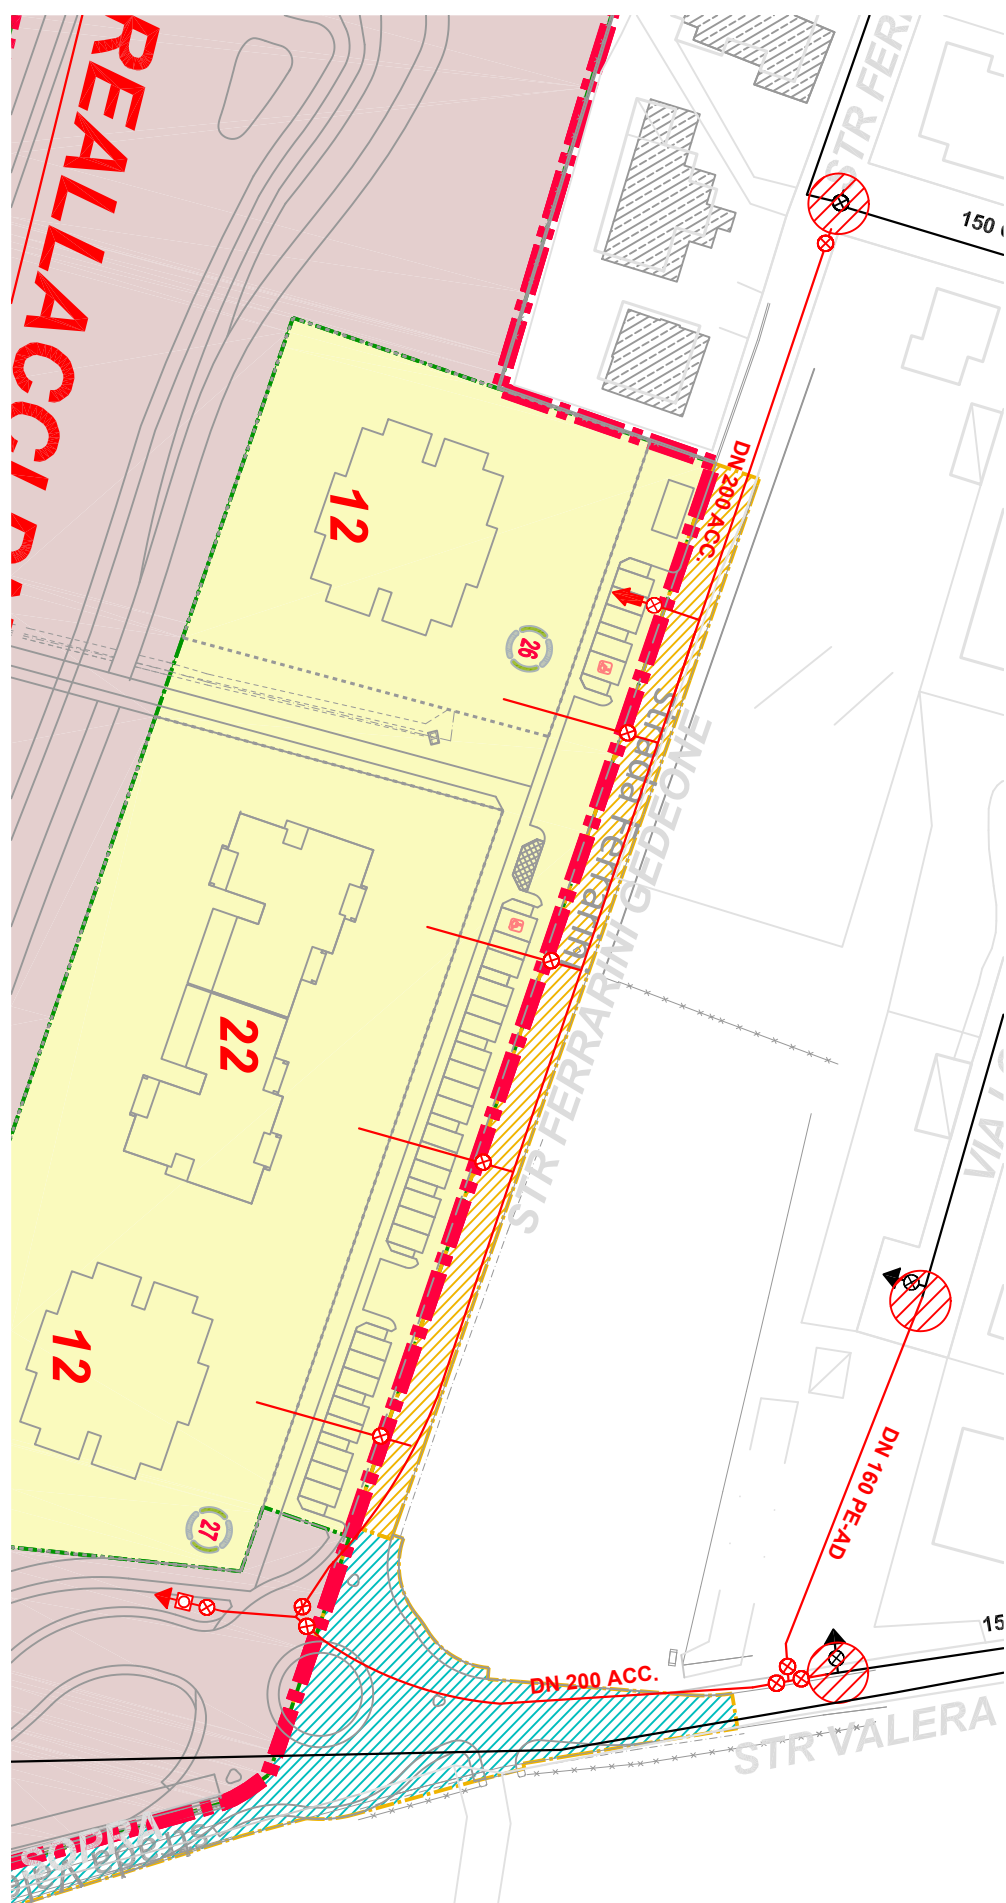


RETE ACQUEDOTTO
STRALCIO 1 - ZONA 6
scala 1:1000

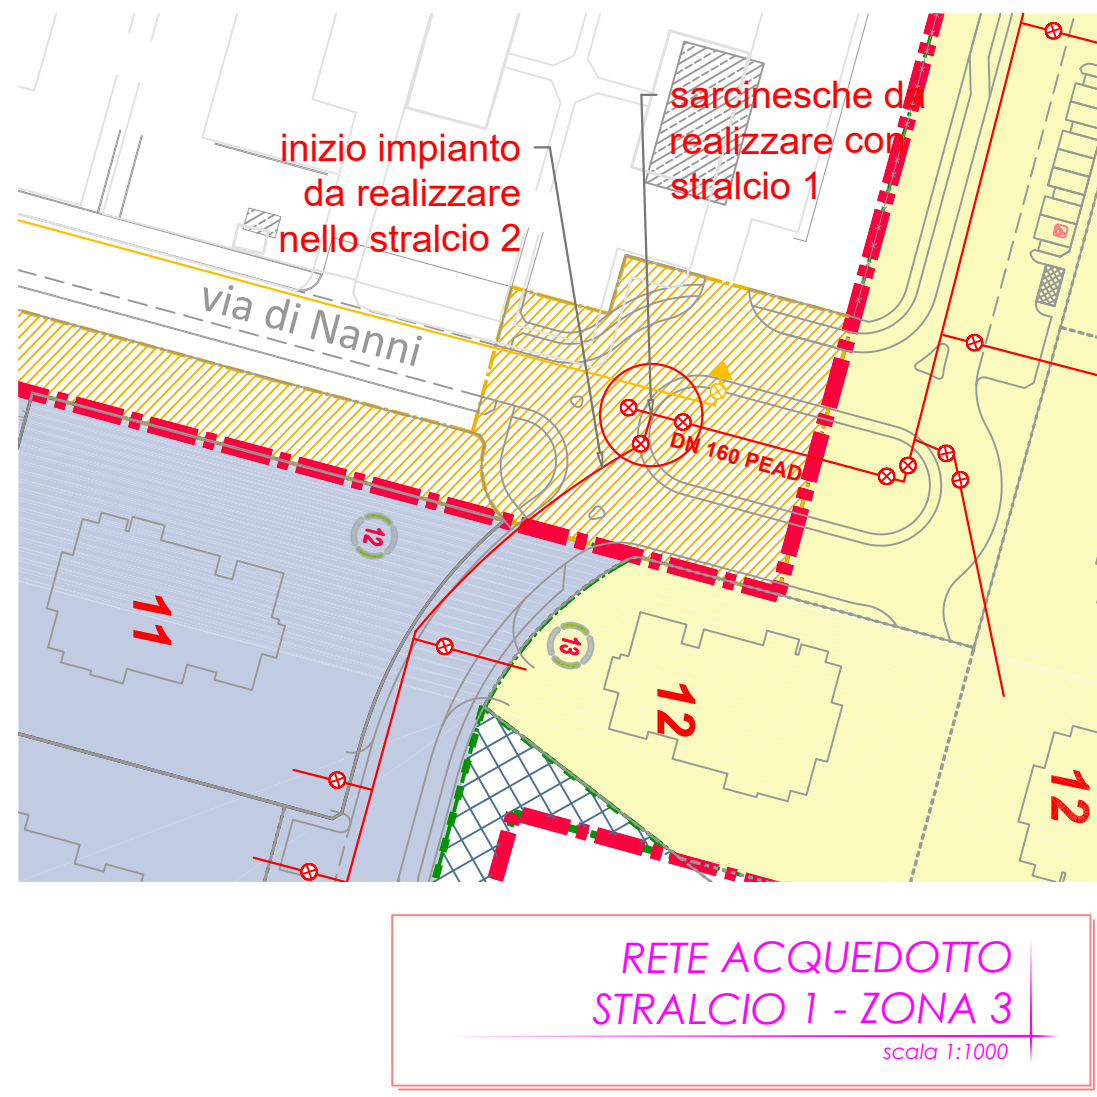


RETE ACQUEDOTTO
STRALCIO 1 - ZONA 3
scala 1:1000

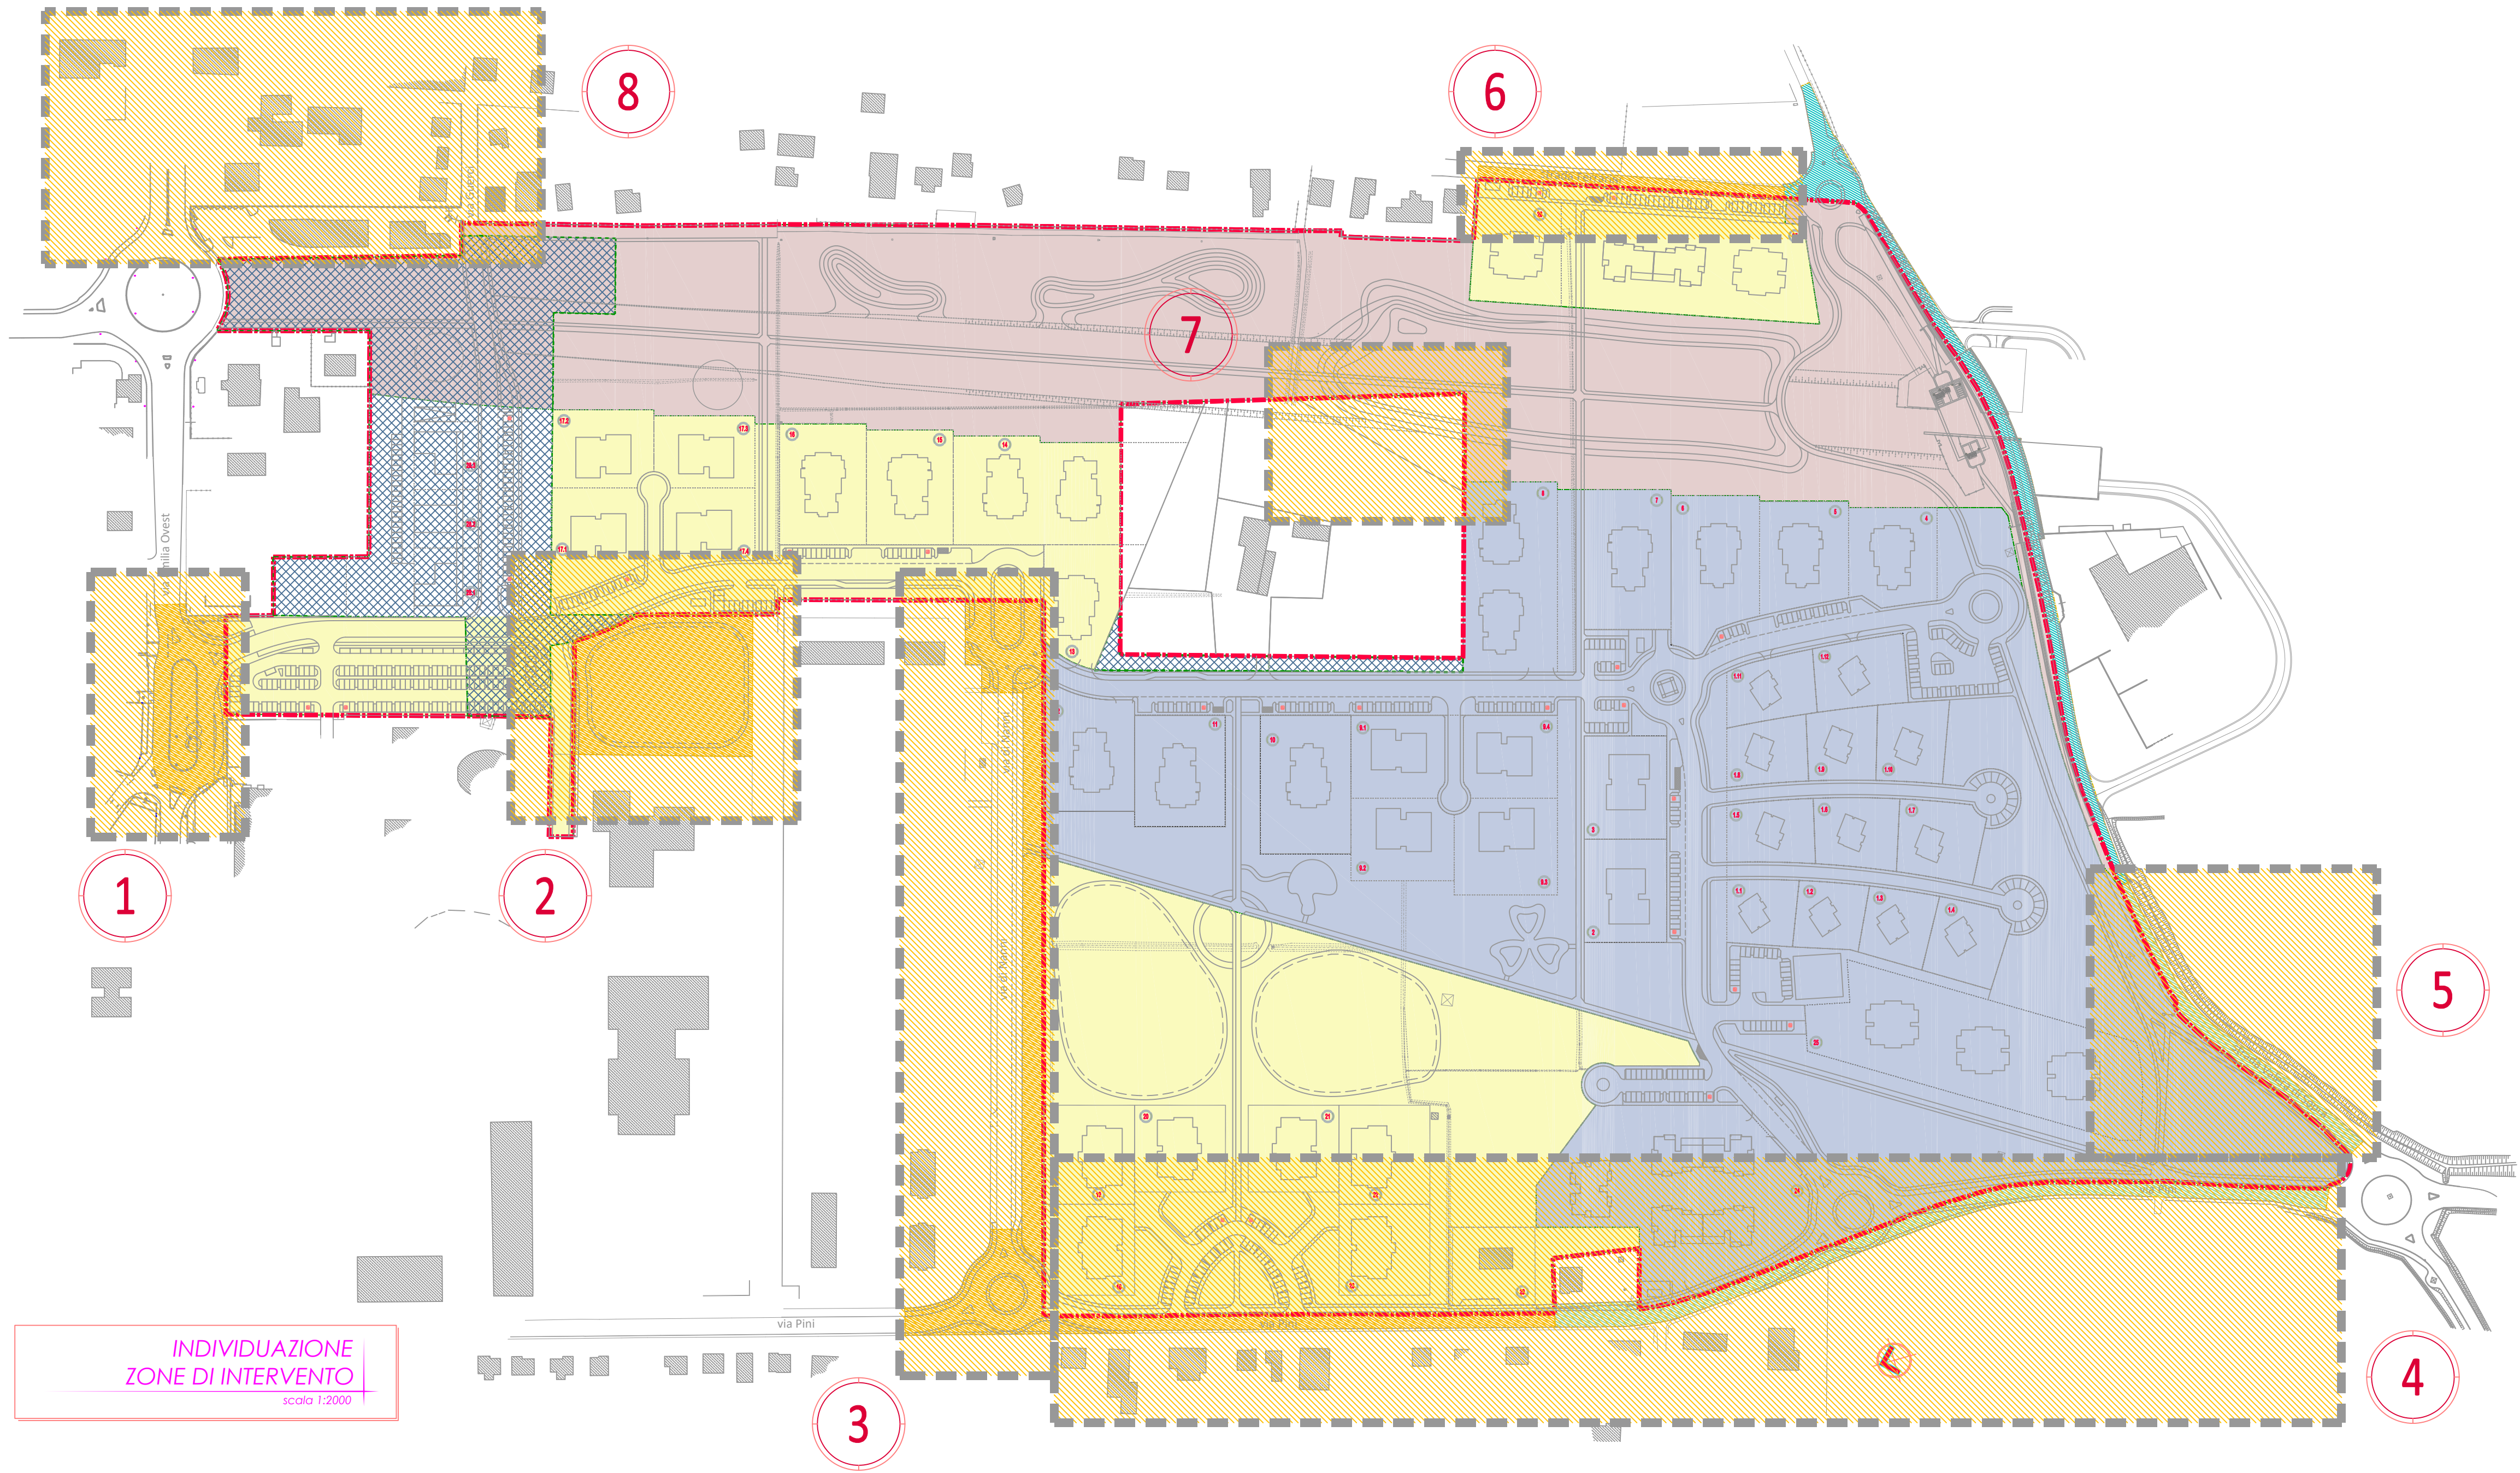


INDIVIDUAZIONE
ZONE DI INTERVENTO
scala 1:2000

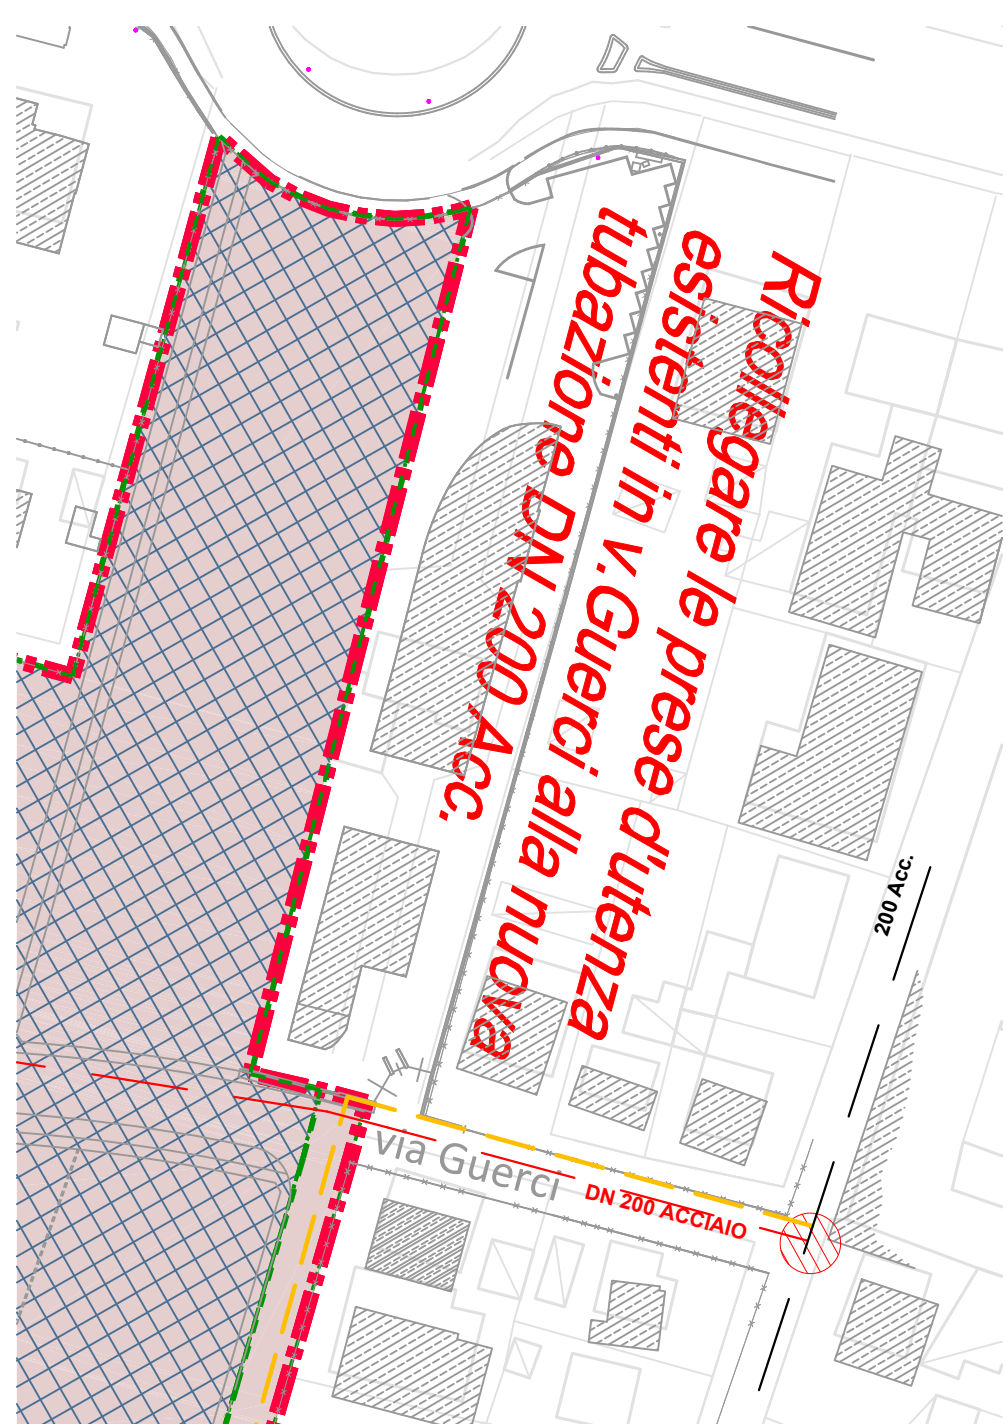


RETE GAS
SUBCOMPARTO B - ZONA 8
scala 1:1000

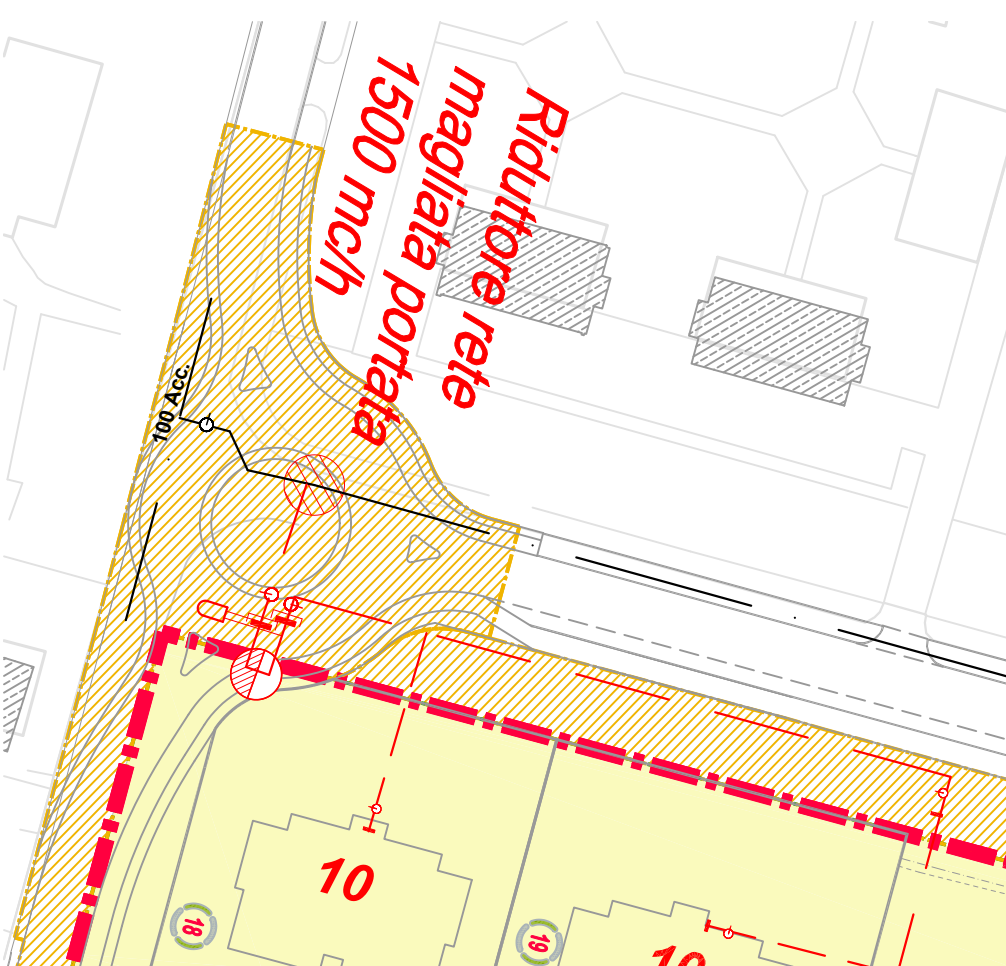

RETE GAS
STRALCIO 1 - ZONA 3
scala 1:1000

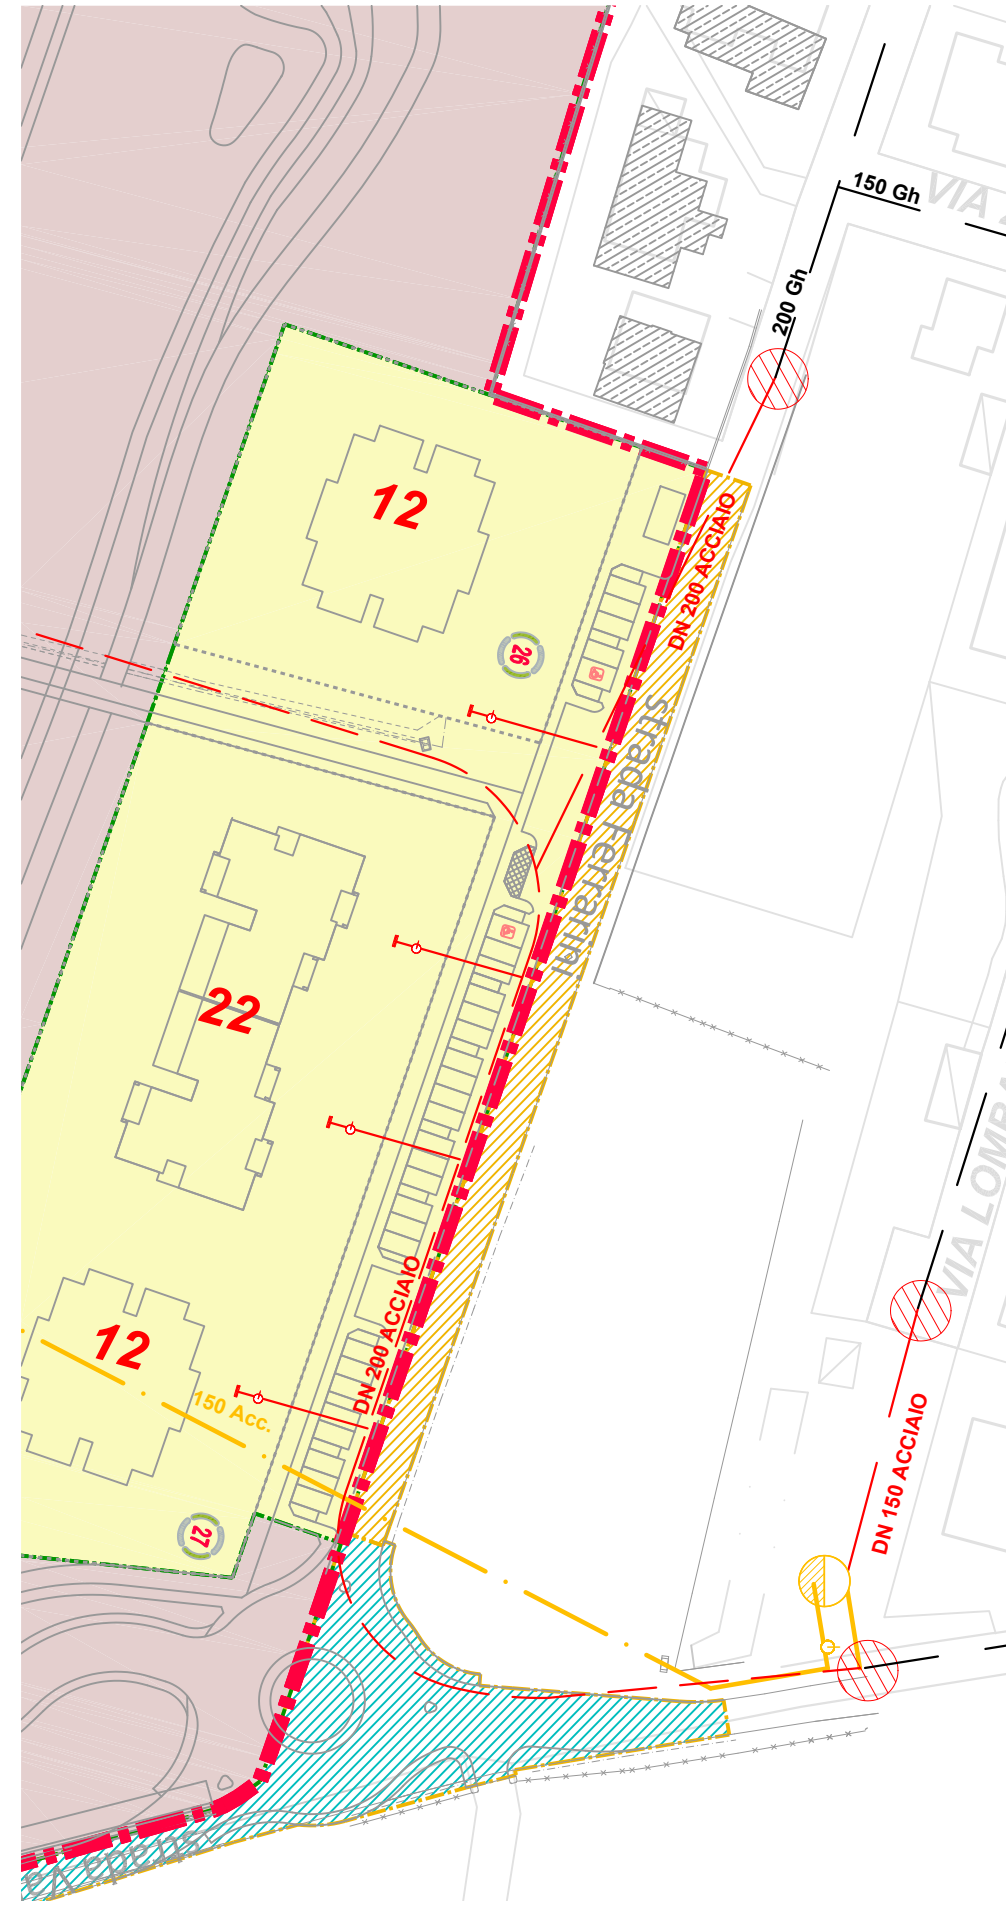

RETE GAS
STRALCIO 1 - ZONA 6
scala 1:1000

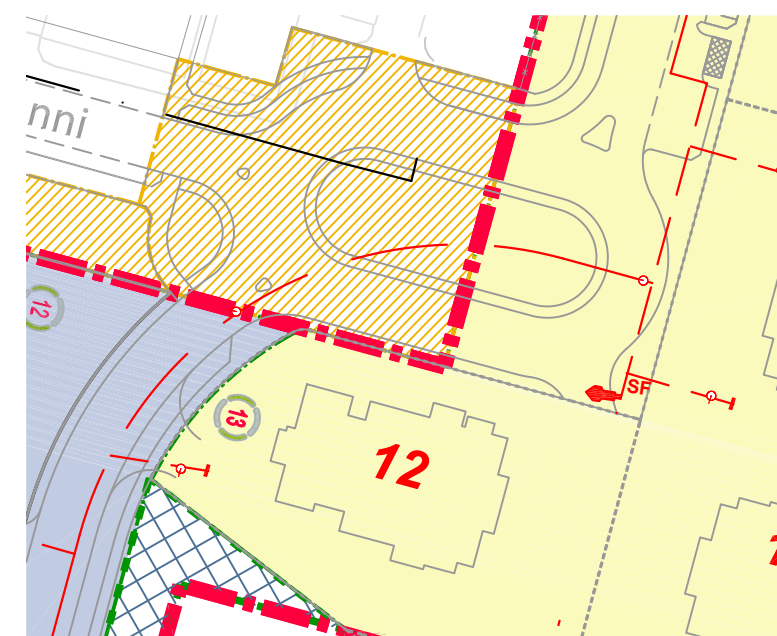

RETE GAS
STRALCIO 1 - ZONA 3
scala 1:1000

REGIONE EMILIA ROMAGNA
PROVINCIA DI PARMA
COMUNE DI PARMA
Settore Interventi Urbanistici

commissario
PIU

SCHEDA NORMA "A1"
CROCETTA

PIANO URBANISTICO
ATTIVATIVO

coordinamento
progettista

Soggetti attuatori
proponenti

progettista
architect

Ing.
Gian Luigi Capra

Ing. Gian Luigi Capra
Via Roma 100, Parma
Tel. 0521/202024
Email: gianluigi@capra.it
Pec: gianluigi.capra@regione.emr.it

collaborazione di:
arch. Giulia Bia
geom. Massimo Zanoni
ing. Francesco Botticini
arch. Alice Dall'Asta

Ing. Gian Lorenzo Bernini
S. Ingegneria e Ambiente
Via Matteotti 10, 41012 Viadana (PS)

POINOMIA srl
Via Matteotti 10, 41012 Viadana (PS)

EQULI snc
Via Matteotti 10, 41012 Viadana (PS)

titolo
fase

VARIANTE PUA
CONTRODEDUZIONI
aggi. con d.d. 05 del

elaborato
progetto:
OPERE FUORI
COMPARTO
ACQUA E GAS

elaborato n° 29
REV. 0

scala 1:1000

REGIONE EMILIA ROMAGNA
PROVINCIA DI PARMA
COMUNE DI PARMA
Settore Interventi Urbanistici

commissario
PIU

SCHEDA NORMA "A1"
CROCETTA

PIANO URBANISTICO
ATTIVATIVO

coordinamento
progettista

Soggetti attuatori
proponenti

progettista
architect

Ing.
Gian Luigi Capra

Ing. Gian Luigi Capra
Via Roma 100, Parma
Tel. 0521/202024
Email: gianluigi@capra.it
Pec: gianluigi.capra@regione.emr.it

collaborazione di:
arch. Giulia Bia
geom. Massimo Zanoni
ing. Francesco Botticini
arch. Alice Dall'Asta

Ing. Gian Lorenzo Bernini
S. Ingegneria e Ambiente
Via Matteotti 10, 41012 Viadana (PS)

POINOMIA srl
Via Matteotti 10, 41012 Viadana (PS)

EQULI snc
Via Matteotti 10, 41012 Viadana (PS)

titolo
fase

VARIANTE PUA
CONTRODEDUZIONI
aggi. con d.d. 05 del

elaborato
progetto:
OPERE FUORI
COMPARTO
ACQUA E GAS

elaborato n° 29
REV. 0

scala 1:1000