


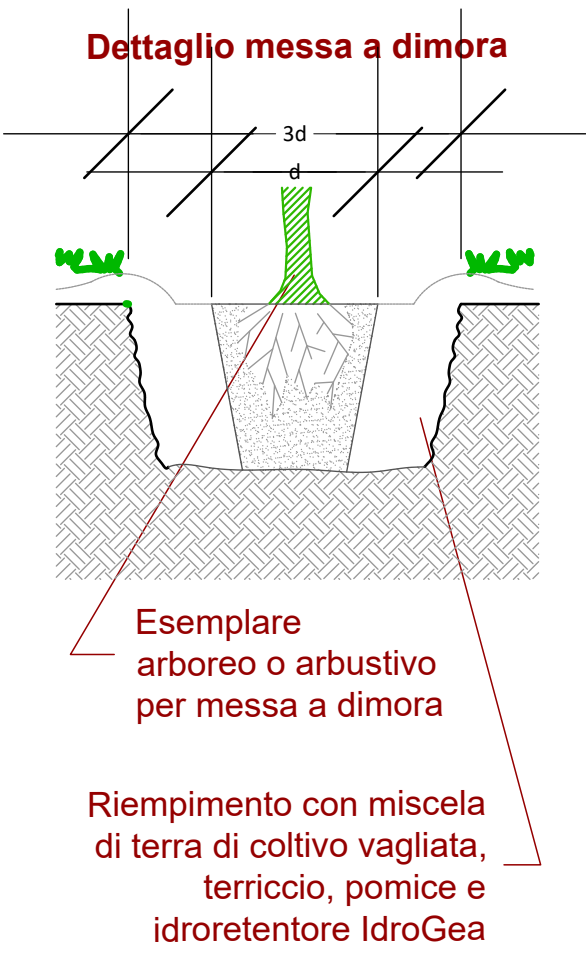

PERMETRAZIONE PUA

- POZZETTO
- CENTRALINA
- PUNTO DI ADDUZIONE DA POZZO
- ELETTROVALVOLE
- TUBAZIONE PRINCIPALE
- TUBAZIONI DI SETTORE
- ALA GOCCOLANTE
- AREA RISPETTO ARCHEOLOGICO

N.B.: il sistema di irrigazione goccia a goccia è previsto per le sole alternative di progetto.

- per ulteriori specifiche fare riferimento allo specifico paragrafo della relazione tecnica

REV.	DATA	DESCRIZIONE AGGIORNAMENTO	PRODOTTO	VERIFICATO	APPROVATO
1	10/05/2023	Aggiornamento planimetria e piantagione			
2	07/06/2023	Aggiornamento planimetria e piantagione			
3	20/06/2023	Aggiornamento planimetria e piantagione			

REGIONE EMILIA ROMAGNA
Provincia di Parma
COMUNE DI PARMA
Settore Interventi Urbanistici

commissario
ing. **Gian Luigi Capra**

SCHEDA NORMA "A1" CROCETTA

PIANO URBANISTICO ATTUATIVO

condirettore
purchaser

Soggetti attuatori proponenti

progettista
architetto
ing. **Gian Luigi Capra**
via S. Maria 12/14 Parma
tel. +39 0521 202014
email: gcapra@studioarchitetto.it
www: www.studioarchitetto.it

con la collaborazione di:
arch. **Giulia Bia**
geom. **Massimo Zanon**
ing. **Francesco Botticini**
arch. **Alice Dall'Asia**

ing. **Gian Lorenzo Benini**
S.p.A. Ingegneria e Ambiente
Via Martiri della Libertà, 36 - 40126 Vignola (PR)
tel. +39 059 4011111
www: www.gianlorenzobenini.it

FOUNDAIA srl
Via S. Maria 12/14 Parma
tel. +39 0521 202014
www: www.foundaia.it

CONTRONIDEEDUZIONI

VARIANTE PUA
aggiornata con della D.C. del

elaborato n° **P.1** REV. **3**

scala 1:1000 0 m 20 m

- LEGENDA**
- Alberi esistenti mantenuti
 - Quercus robur* (futuri patriarcali)
 - Tilia sp.* (*T. tomentosa*, *T. platyphyllos*, *T. cordata*)
 - Populus alba* "Boleana" (solo esemplari maschili)
 - Platanus x hispanica* "Vallis Clausa"
 - Celtis australis*
 - Parrotia persica*
 - Carpinus betulus* "Pyramidalis"
 - Pyrus calleryana* "Chanticleer"
 - Ginkgo biloba*
 - Fraxinus ornus*
 - Robinia* "Casque rouge"
 - Koeleruteria paniculata*
 - Acer fruticosum*
 - Acer campestre*
 - Malus x floribunda*
 - Lagerstroemia indica*
 - Macchie di arbusti misti (*Cornus sanguinea*, *Prunus spinosa*, *Hippophae rhamnoides*, *Rosa canina*, *Viburnum lantana*, *Cotinus coggygria*, *Spartium junceum*, *Ligustrum vulgare*)
 - Filari di arbusti misti (*Cornus sanguinea*, *Prunus spinosa*, *Hippophae rhamnoides*, *Rosa canina*, *Viburnum lantana*, *Cotinus coggygria*, *Spartium junceum*, *Ligustrum vulgare*)