


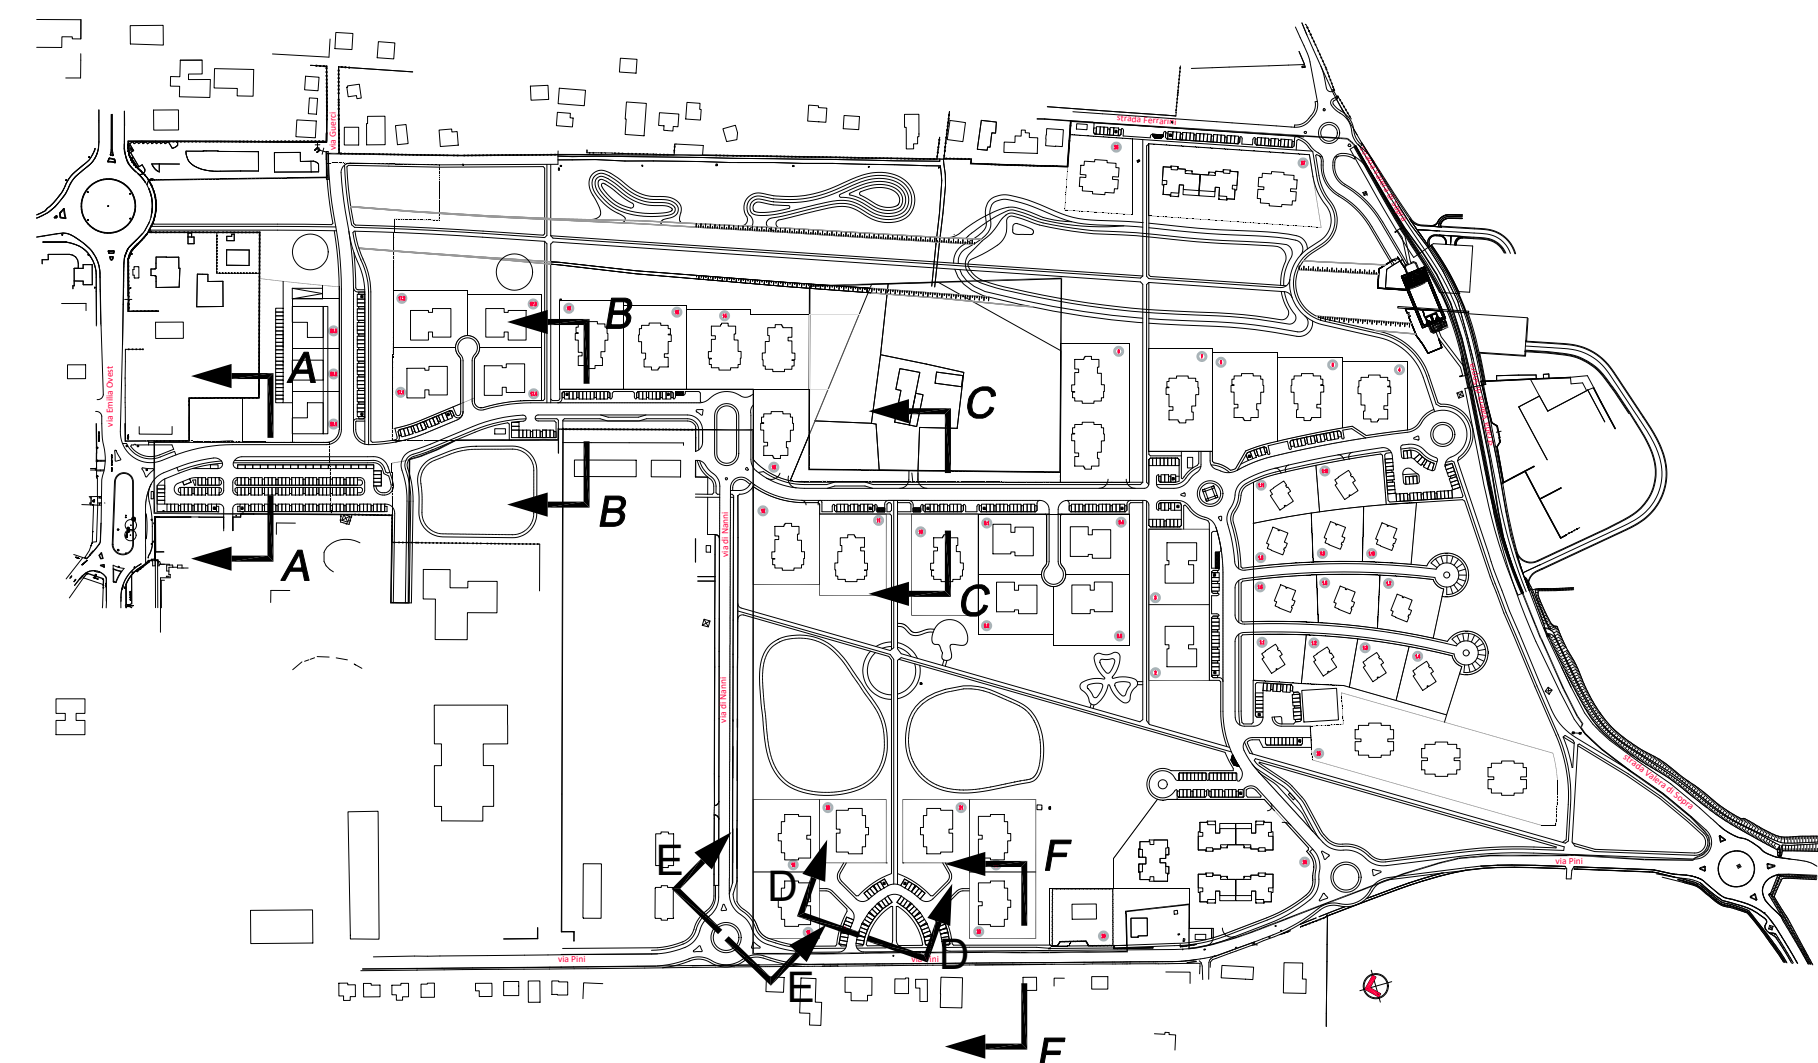
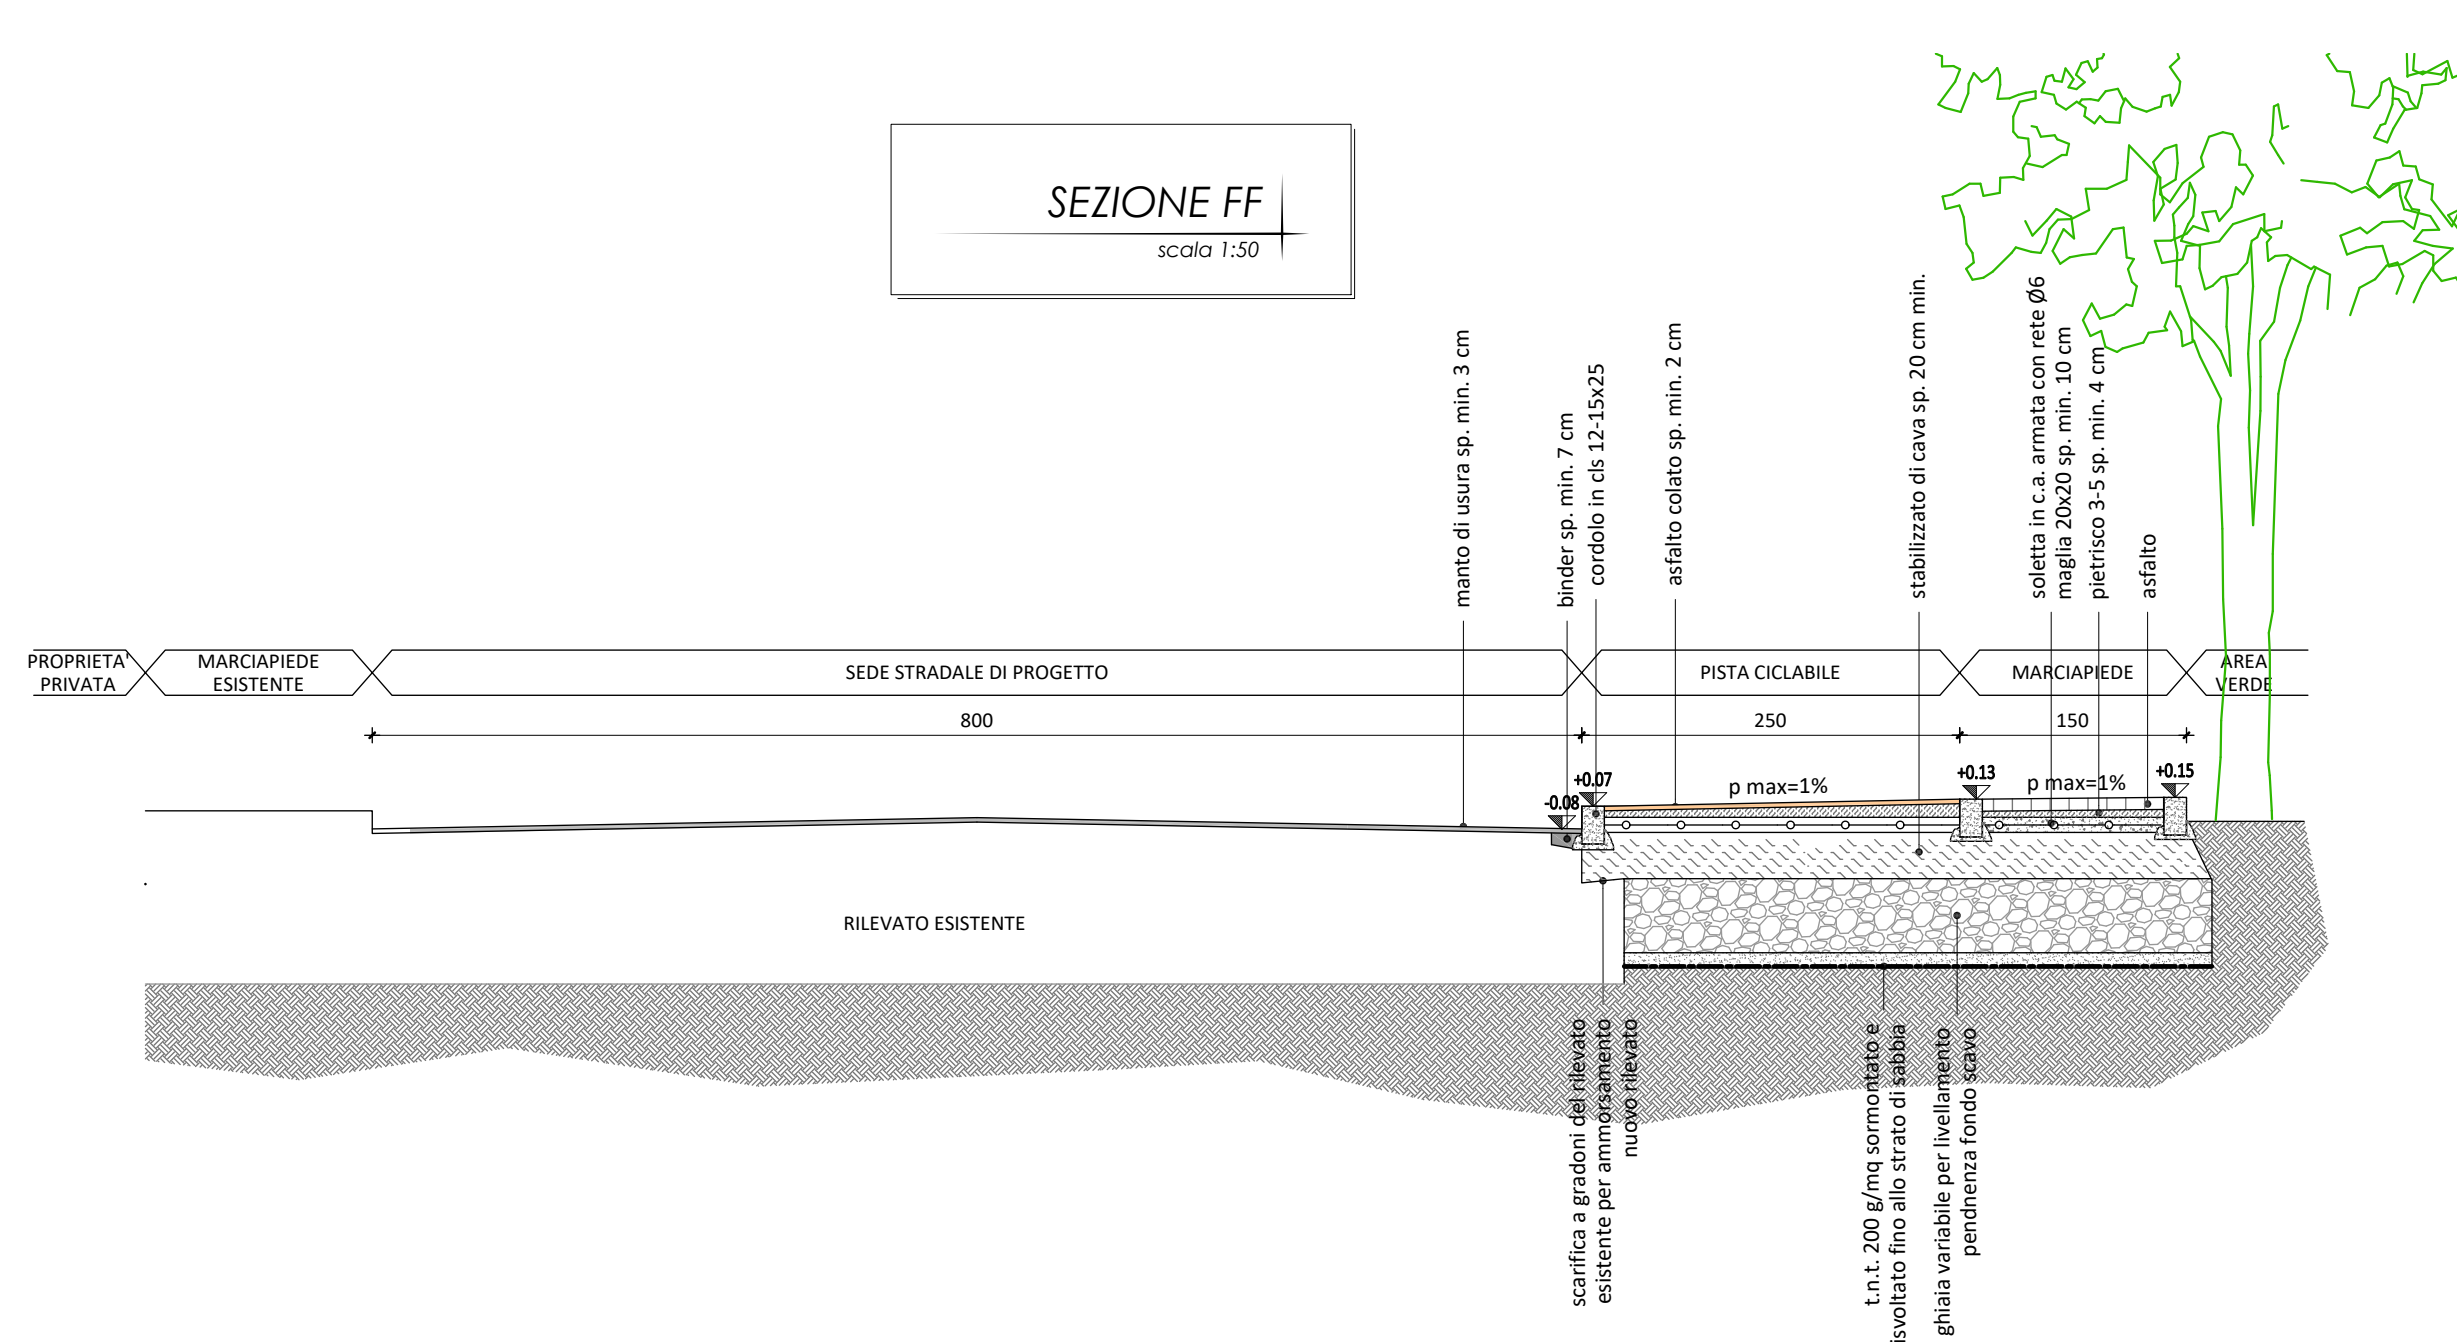
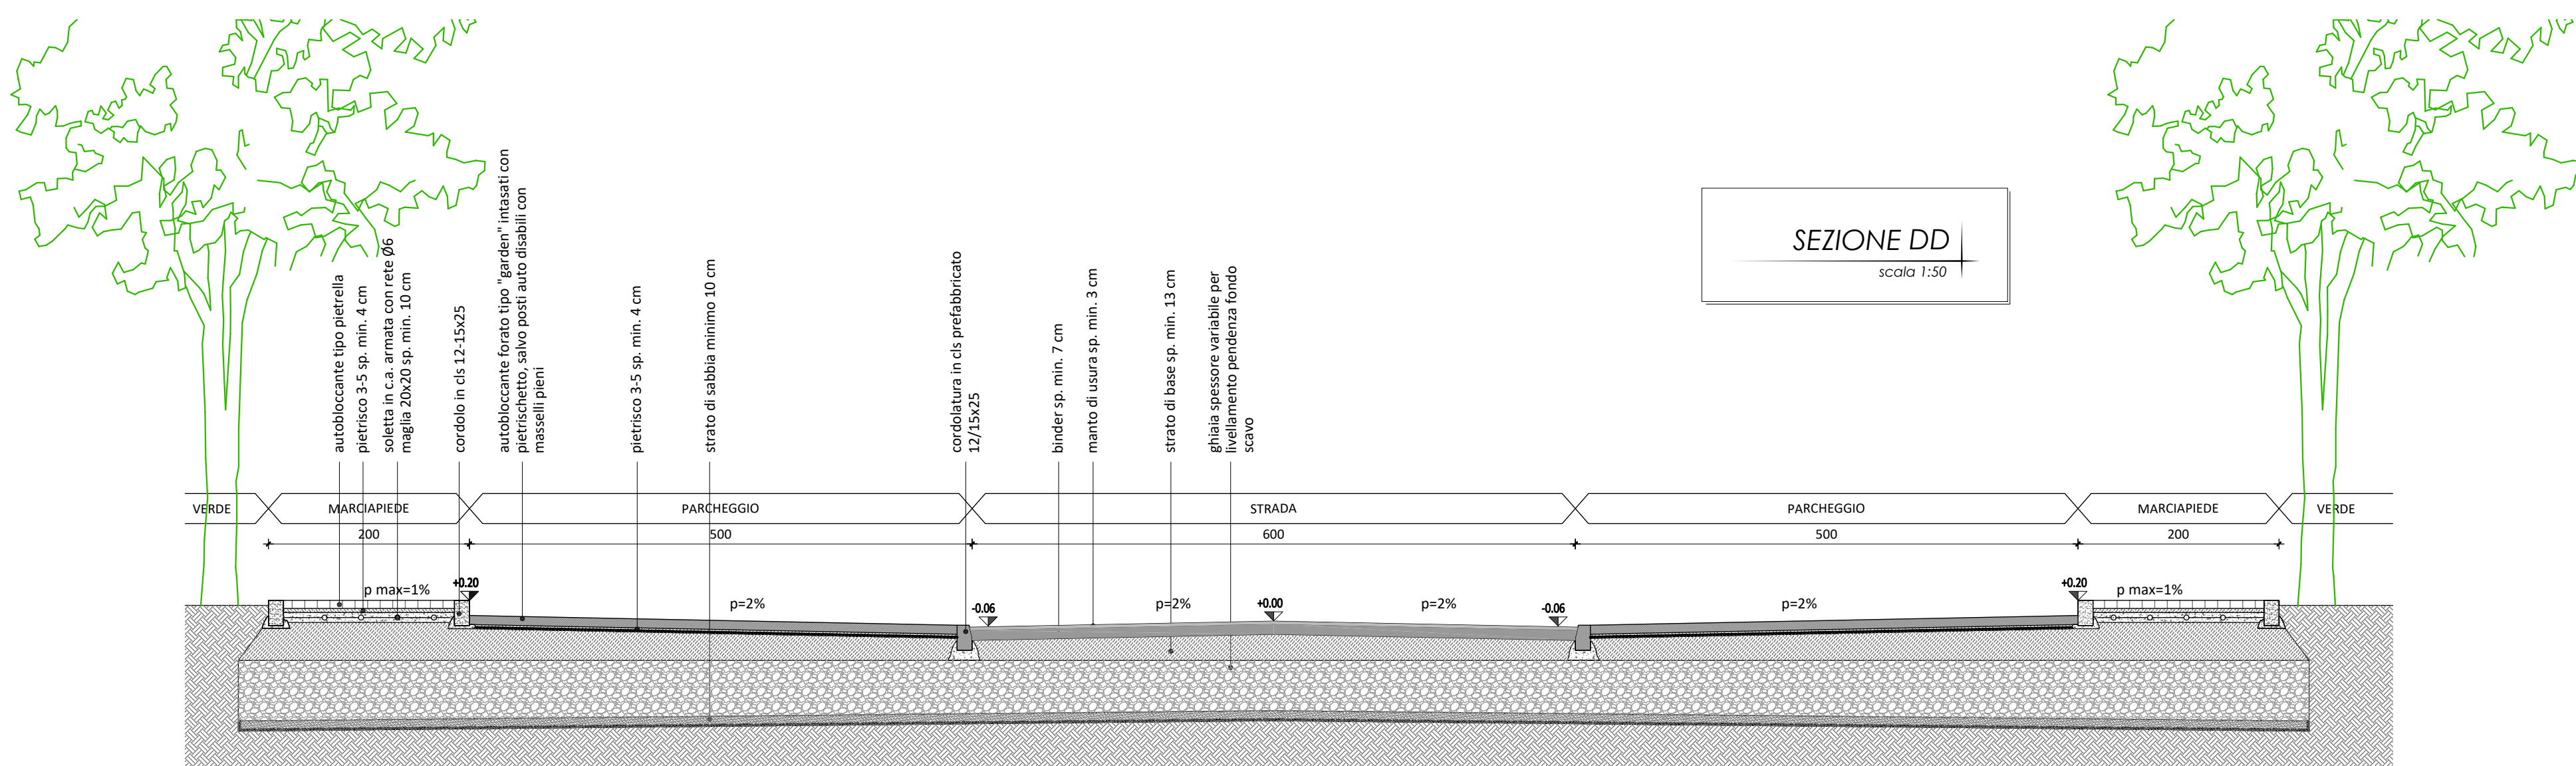
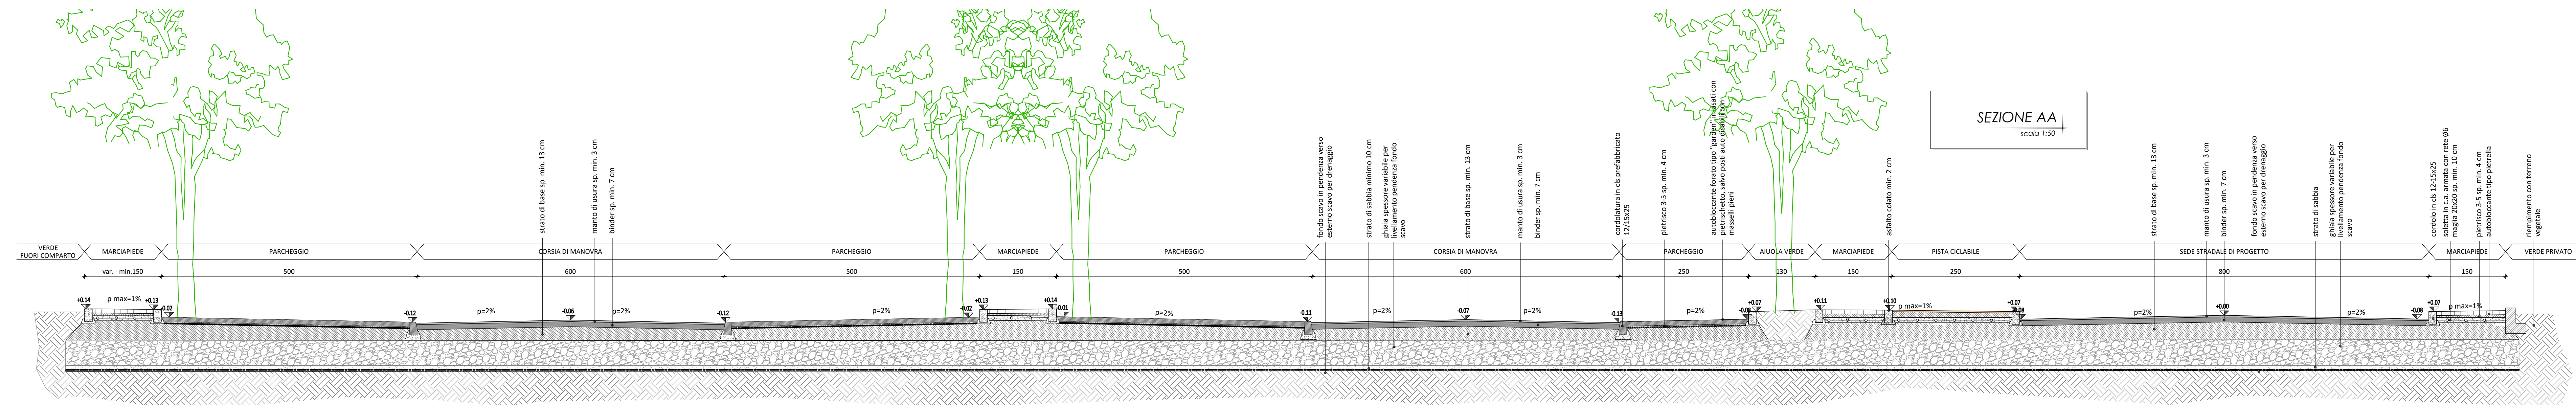
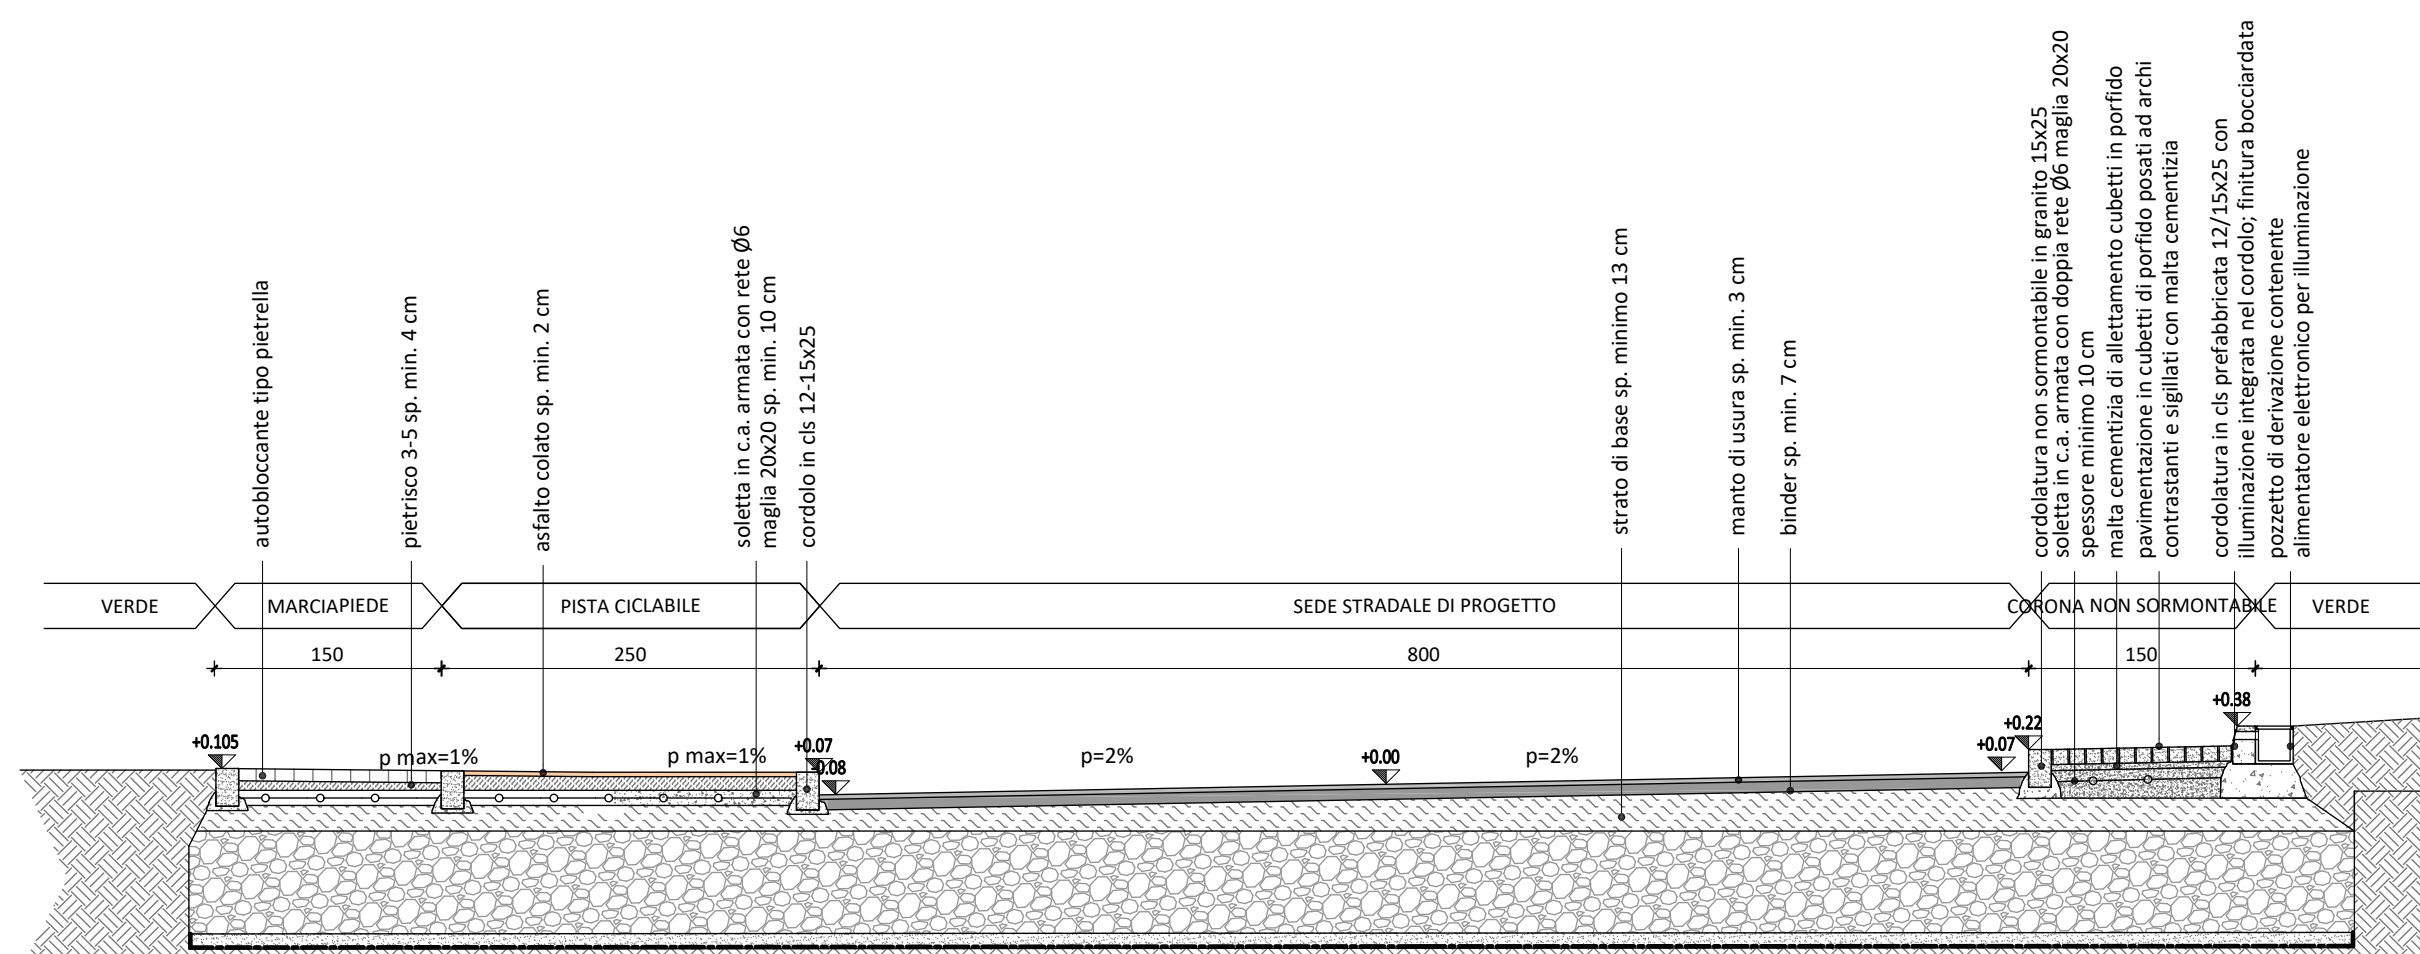


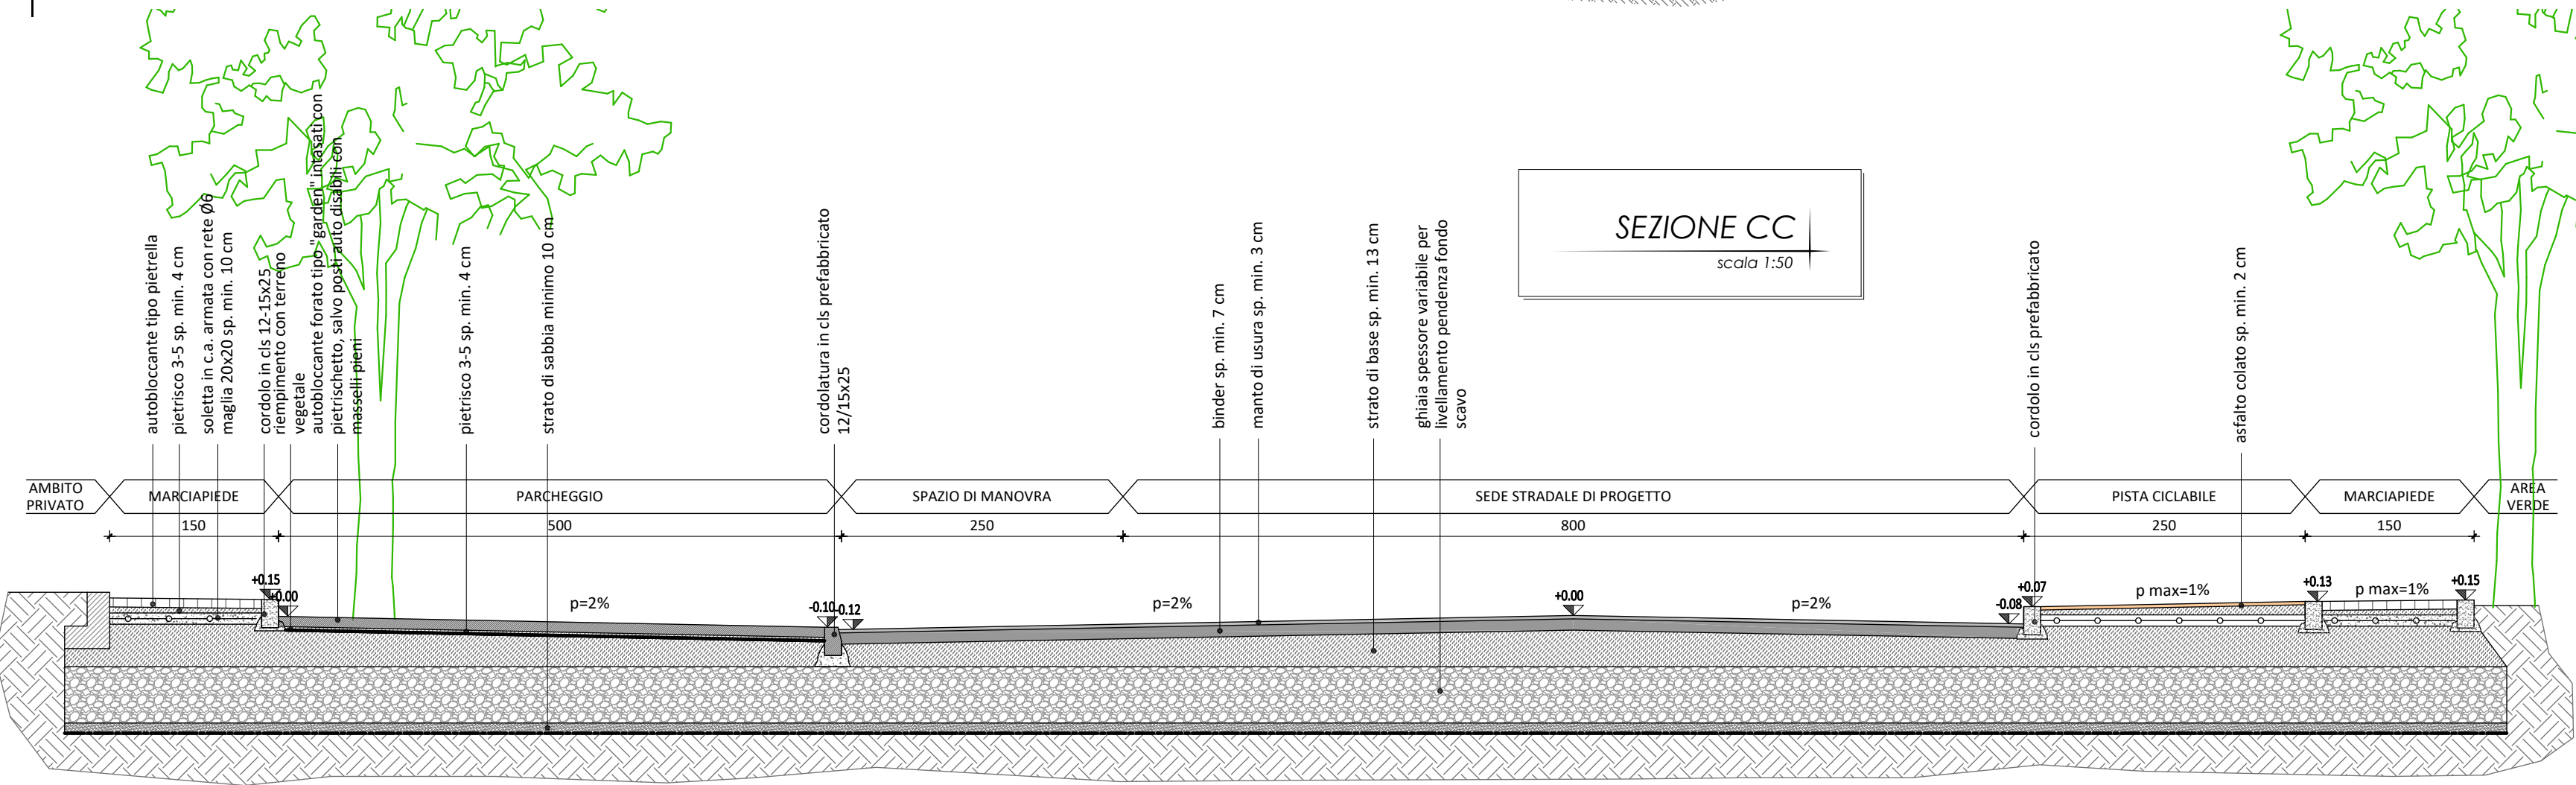

INDIVIDUAZIONE SEZIONI

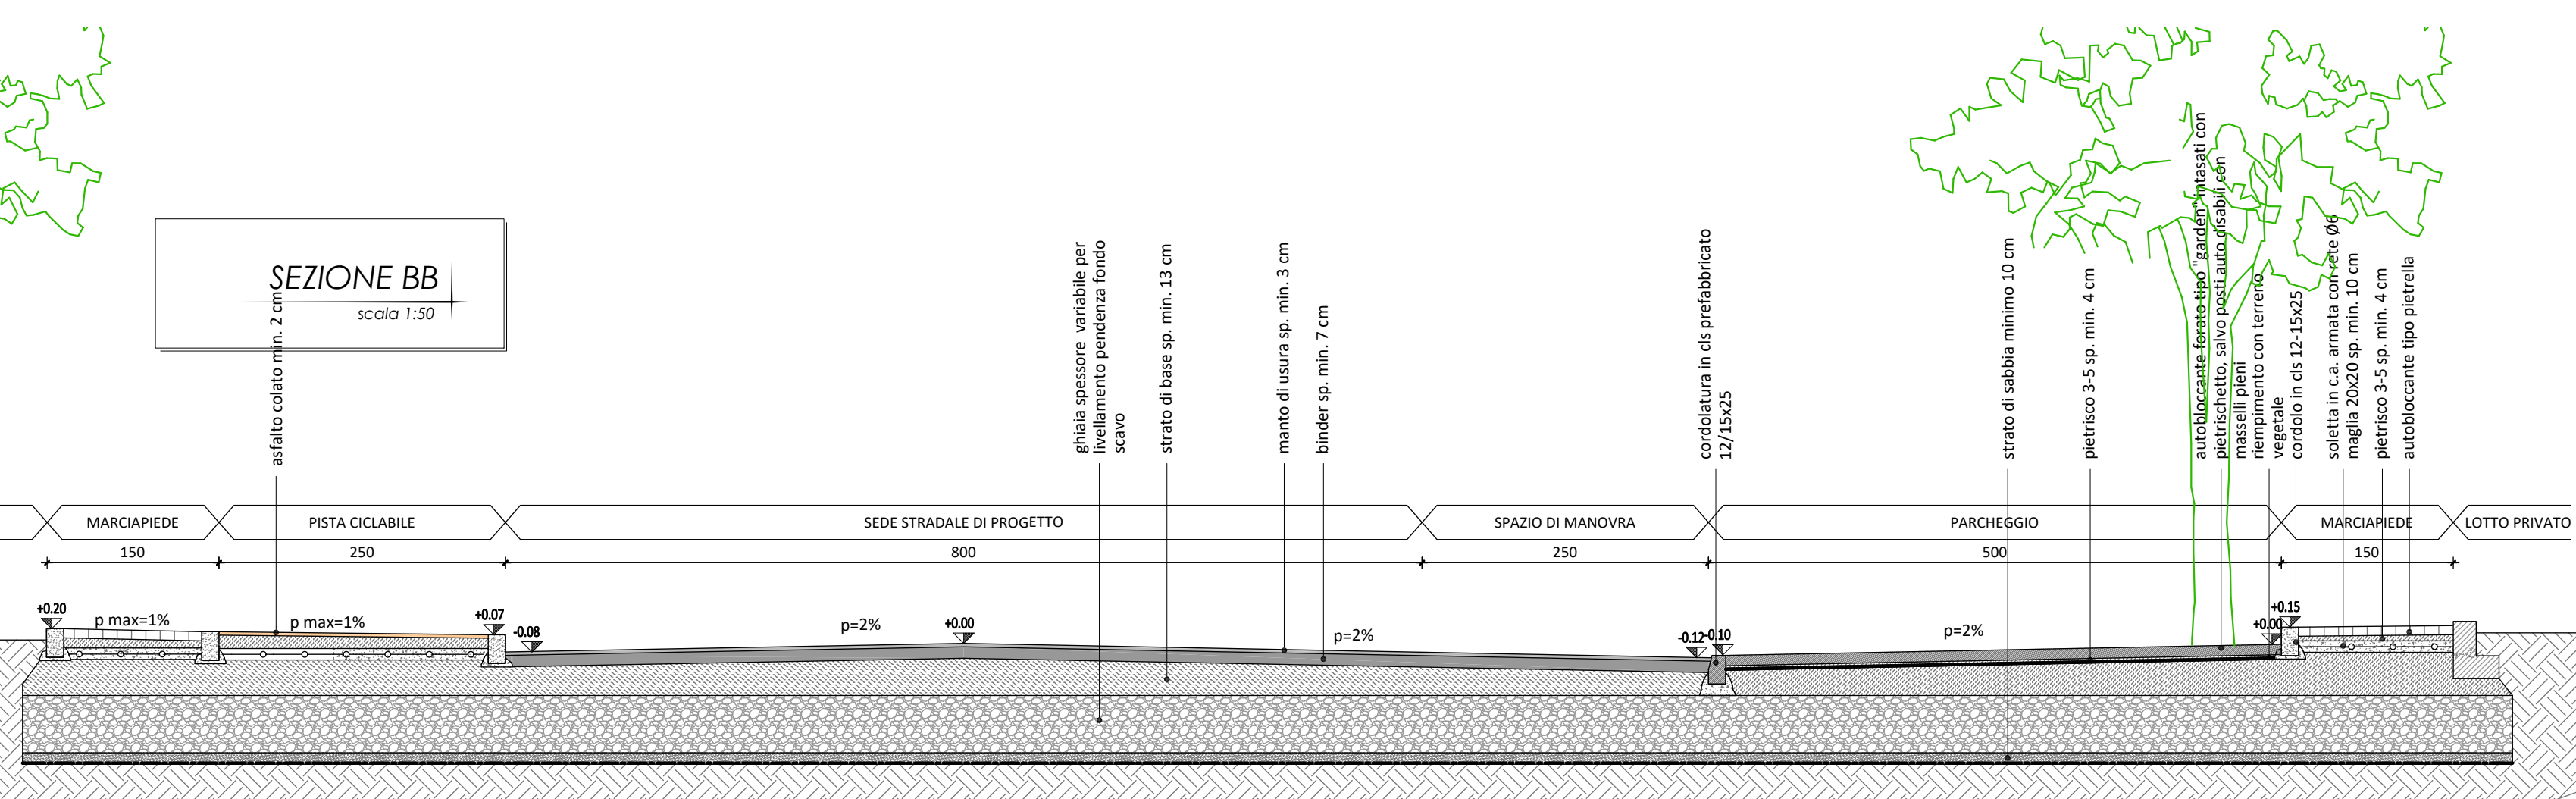

SEZIONE EE
scala 1:50

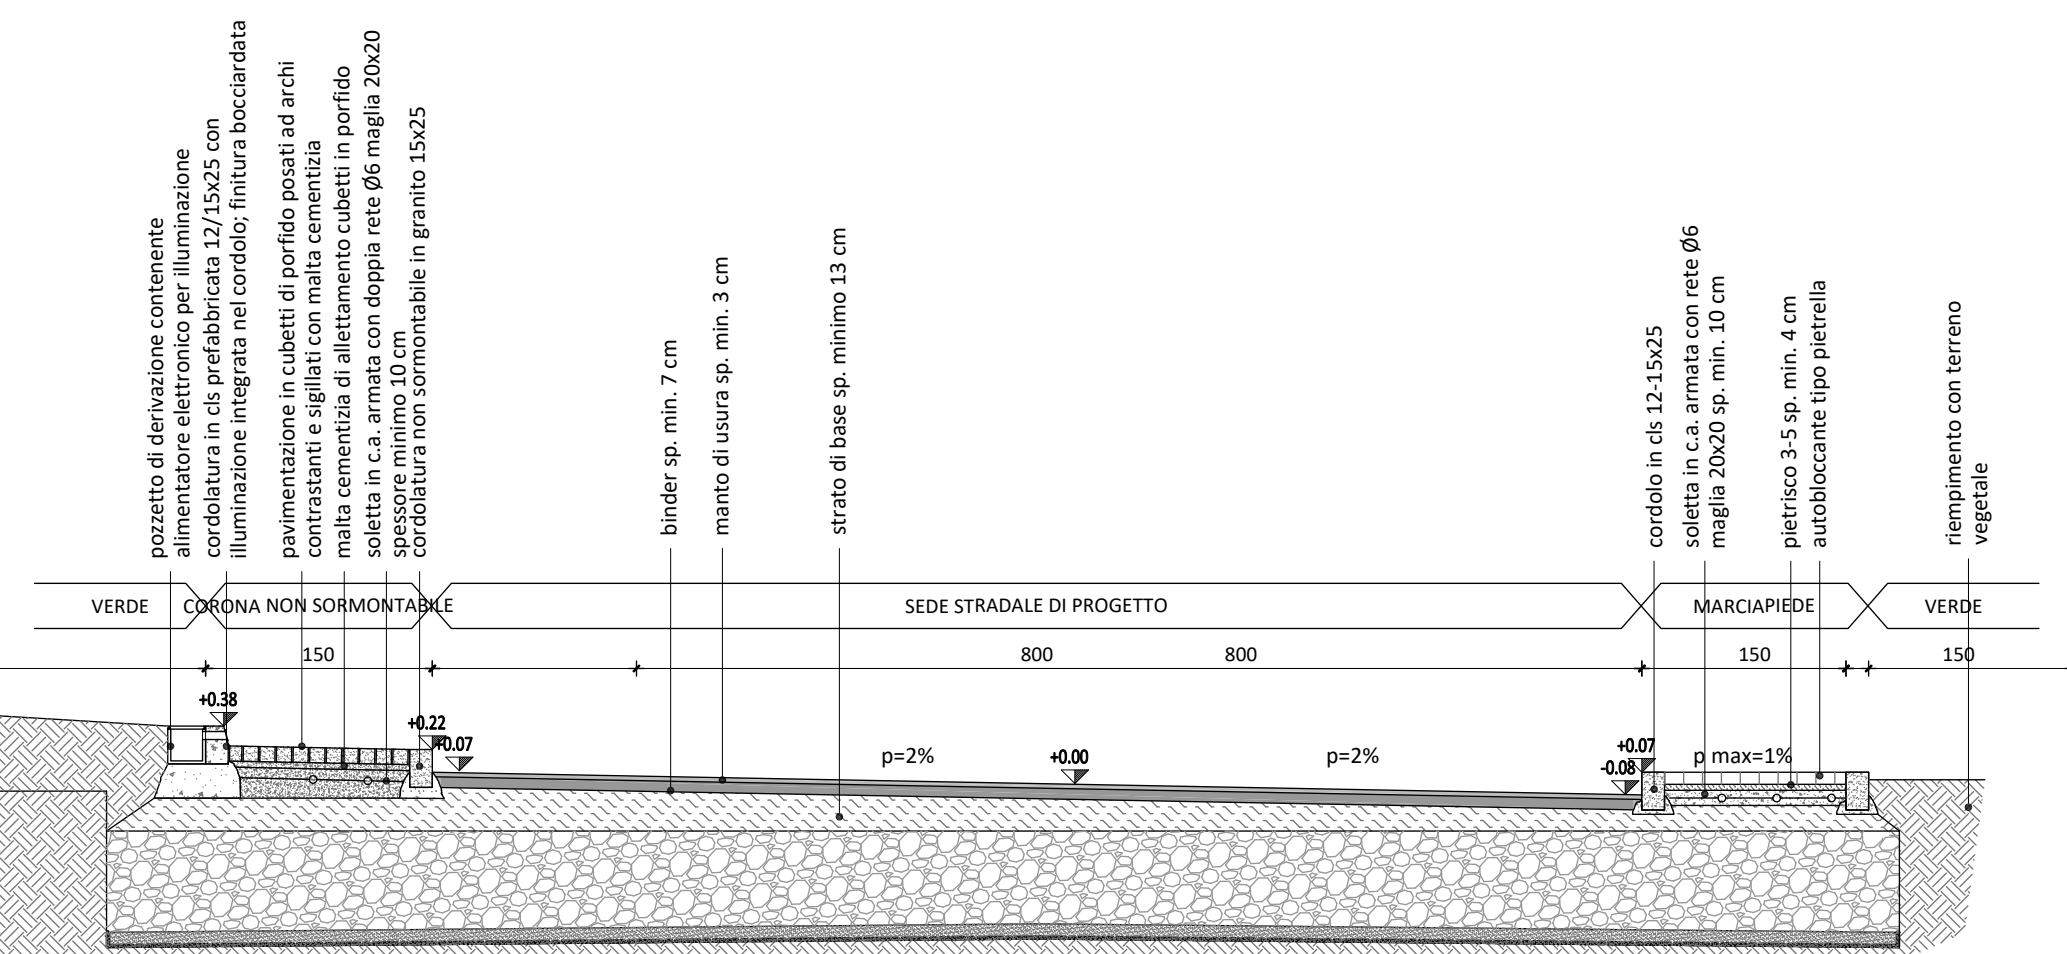

SEZIONE CC
scala 1:50

[illegible]