
c.U337 Comune di Parma - Prot. 13/12/2023.0274955.E Documento firmato digitalmente da: Capra Gian Luigi con certificato valido dal 17/12/2020 al 16/12/2023 e con firma qualificata. Si attesta che la presente copia digitale è conforme all'originale digitale ai sensi dell'art. 23 bis D.Lgs. n. 82/2005. Il corrispondente documento informatico originale è conservato nel proprio archivio informatico.

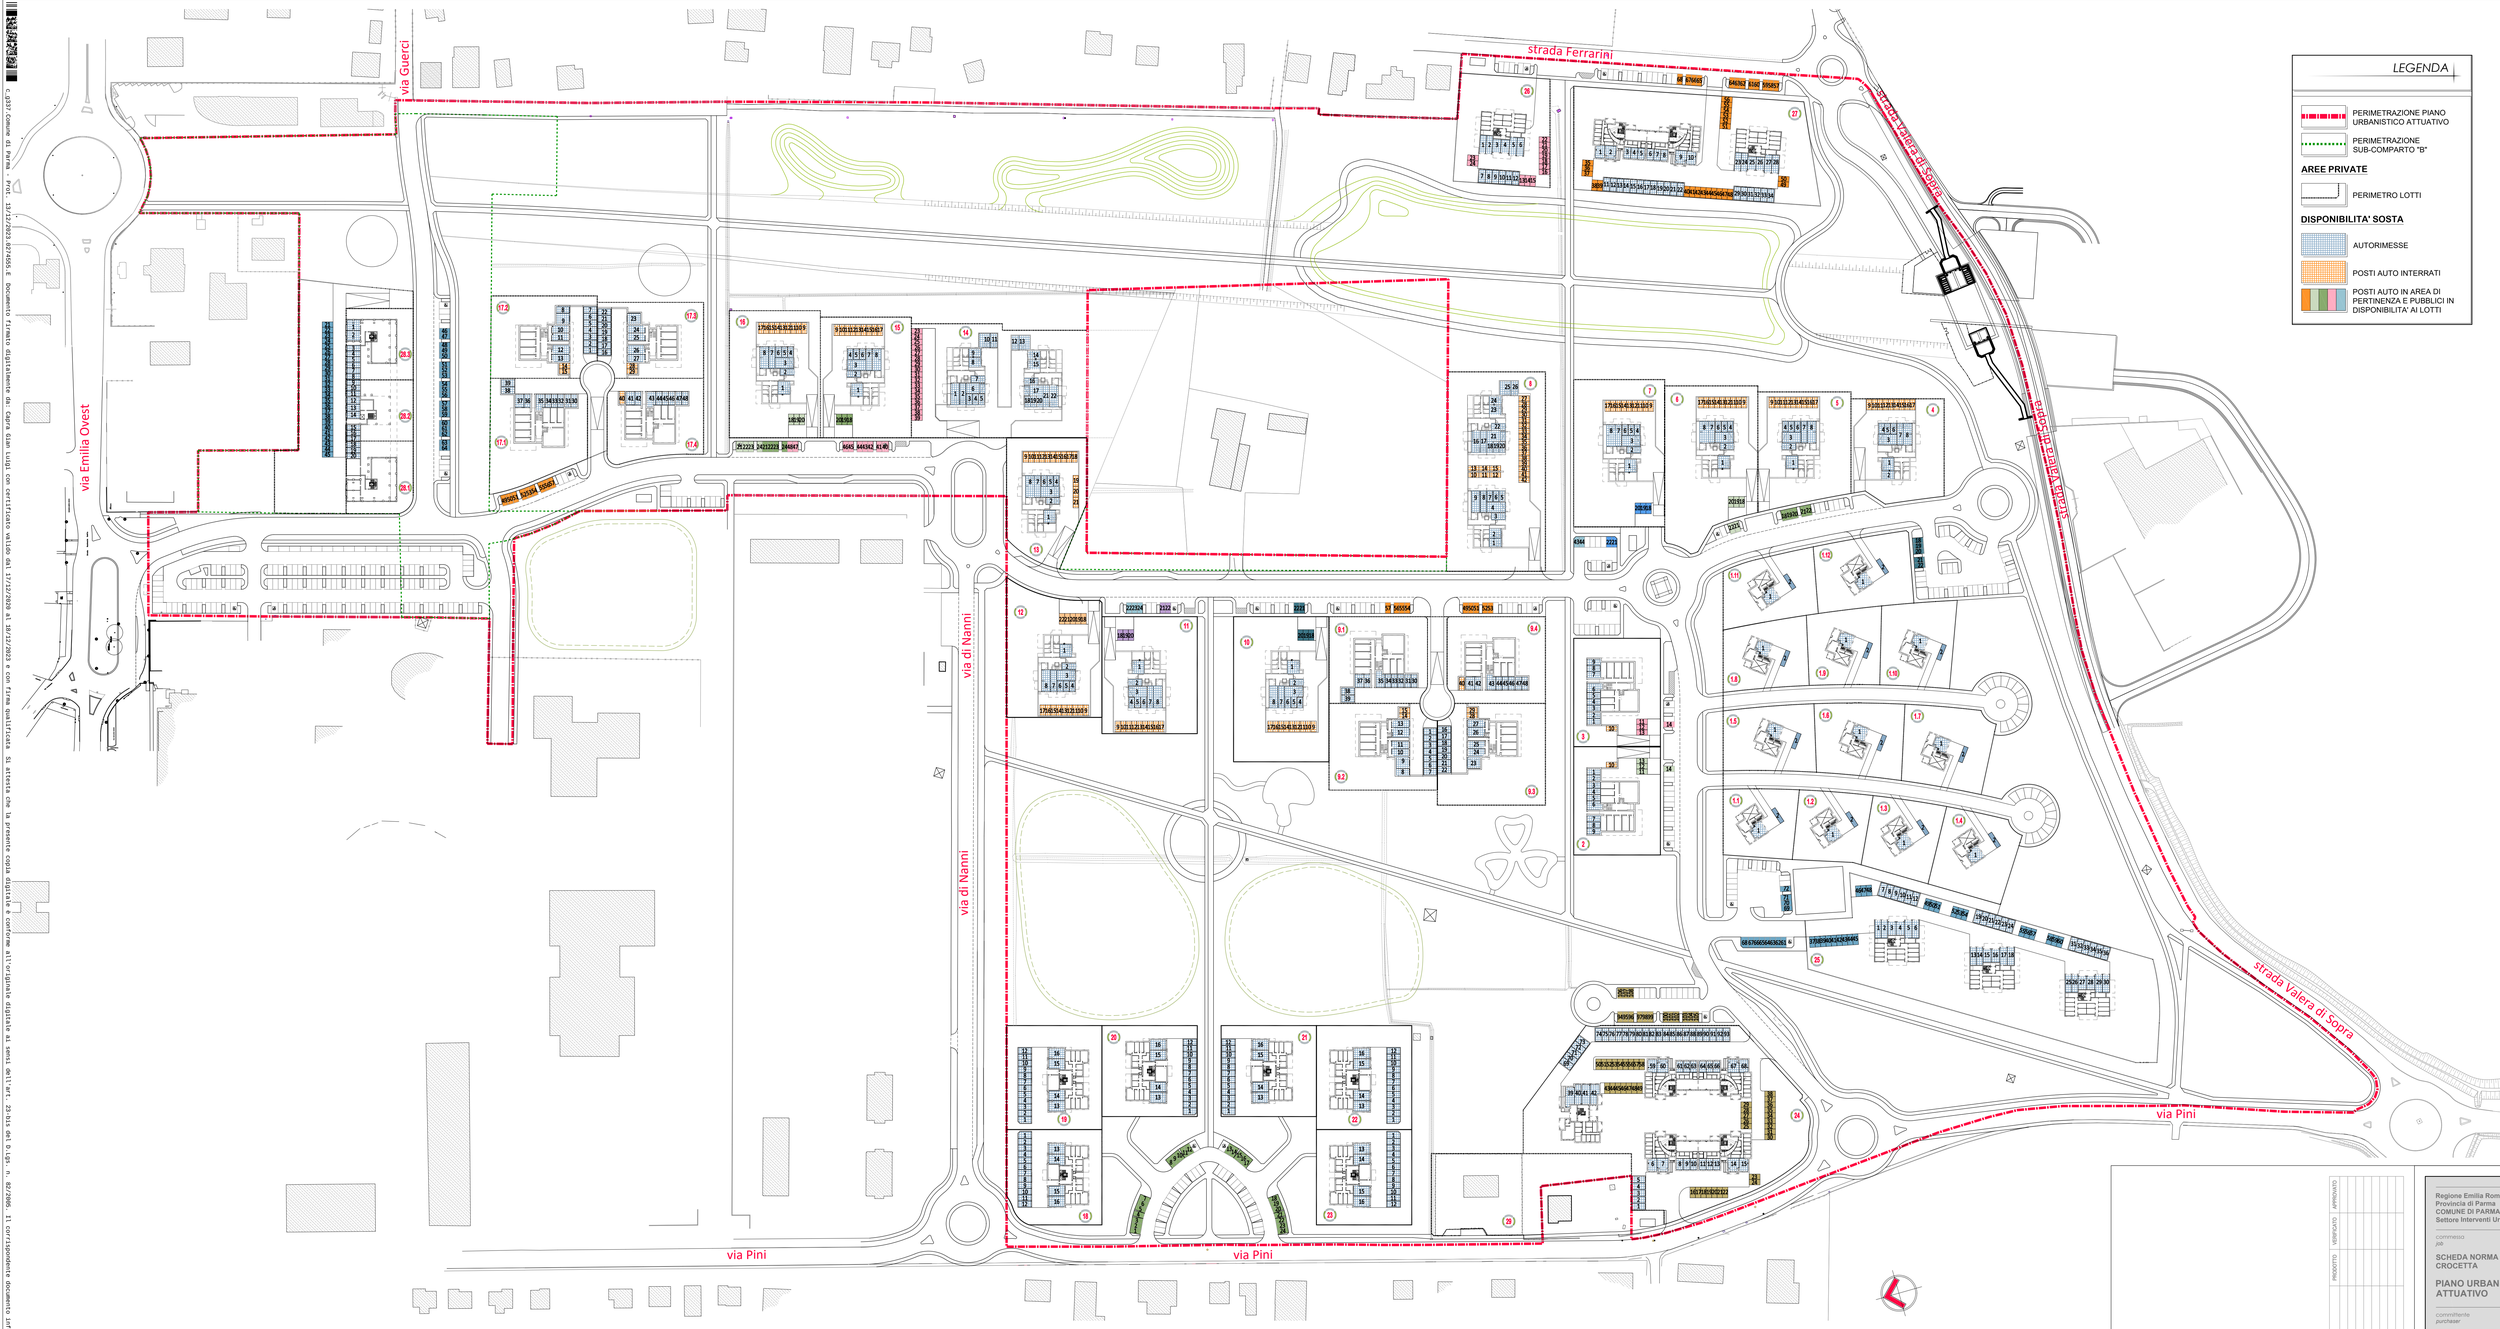

N° LOTTI	Tipologia	N° alloggi	n° AUTORIMESSE	n° POSTI AUTO	INTEGRAZIONE POSTI AUTO PUBBLICI
1. 1	T1	1	1	1	
1. 2	T1	1	1	1	
1. 3	T1	1	1	1	
1. 4	T1	1	1	1	
1. 5	T1	1	1	1	
1. 6	T1	1	1	1	
1. 7	T1	1	1	1	
1. 8	T1	1	1	1	
1. 9	T1	1	1	1	
1. 10	T1	1	1	1	
1. 11	T1	1	1	1	
1. 12	T1	1	1	1	
		12	12	12	0
2.	T2	7	9	4	1
3.	T2	7	9	4	1
4.	T3	11	8	9	5
5.	T3	11	8	9	5
6.	T3	11	8	12	2

N° LOTTI	Tipologia	N° alloggi	n° AUTORIMESSE	n° POSTI AUTO	INTEGRAZIONE POSTI AUTO PUBBLICI
7.	T3	11	8	12	2
8.	T3	22	20	22	2
9. 1	T2	7	10		4
9. 2	T2	7	13	2	0
9. 3	T2	7	12	2	0
9. 4	T2	7	8	1	5
			43	5	9
10.	T3	11	8	12	2
11.	T3	11	8	12	2
12.	T3	11	8	14	0
13.	T4	12	8	13	3

N° LOTTI	Tipologia	N° alloggi	n° AUTORIMESSE	n° POSTI AUTO	INTEGRAZIONE POSTI AUTO PUBBLICI
14.	T4	24	22	17	9
15.	T4	12	8	12	4
16.	T4	12	8	12	4
17. 1	T2	7	10	0	4
17. 2	T2	7	13	2	0
17. 3	T2	7	12	2	0
17. 4	T2	7	8	1	5
			43	5	9
18.	T5	10	16		4
19.	T5	10	16		4
20.	T5	10	16		4
21.	T5	10	16		4

N° LOTTI	Tipologia	N° alloggi	n° AUTORIMESSE	n° POSTI AUTO	INTEGRAZIONE POSTI AUTO PUBBLICI
22.	T5	10	16		4
23.	T5	10	16		4
24.	T7	44	44	32	12
	T6	10	10	7	3
			54	39	15
25.	T8	36	36	24	12
26.	T8	12	12	12	0
27.	T7	22	22	14	8
	T8	12	12	8	4
			34	22	12
28. 1	T9	11	8	8	6
28. 2	T10	7	6	8	6
28. 3	T9	11	6	9	7
			20	25	19

REV	DATA	DESCRIZIONE AGGIORNAMENTO	PROGETTO	VERIFICATO	APPROVATO
1	30 Gennaio 2023	emissione preliminare			
2	07 Luglio 2023	emissione definitiva			

Regione Emilia Romagna
Provincia di Parma
COMUNE DI PARMA
Settore Interventi Urbanistici

commessa
job

SCHEDA NORMA "A1" CROCETTA

PIANO URBANISTICO ATTUATIVO

committente
purchaser

Soggetti attuatori proponenti

progettista
architect

Ing. **Gian Luigi Capra**
via p. rosa 12/a, Parma
tel. 0521/232924
email. info@caprapiacentini.it
pec. gianluigi.capra@ingpec.eu

con la collaborazione di:

arch. **Giulia Bia**
geom. **Massimo Zanon**
ing. **Francesco Botticini**
arch. **Alice Dall'Asta**

Ing. **Gian Lorenzo Bernini**
I.S.I. Ingegneria ed Ambiente
Via Martiri della Liberazione, 3c - 43126 Vicofertile (PR)

POLINOMIA srl
via Nino Bixio 40, 20129 Milano

fase
phase

PUA
appr. con delib. CC 79 del 22/07/2010
- VARIANTE -

elaborato
elaborate

viabilità: DISPONIBILITA' DELLA SOSTA E CARICO ANTROPICO

elaborato n° **V03** REV .1

Ci riserviamo a termini di legge, la proprietà' di questo disegno, con divieto di riprodurre e di comunicare a terzi senza nostra e Vostra consenso scritto nostra autorizzazione.

scala 1:1000

0 m 20 m