



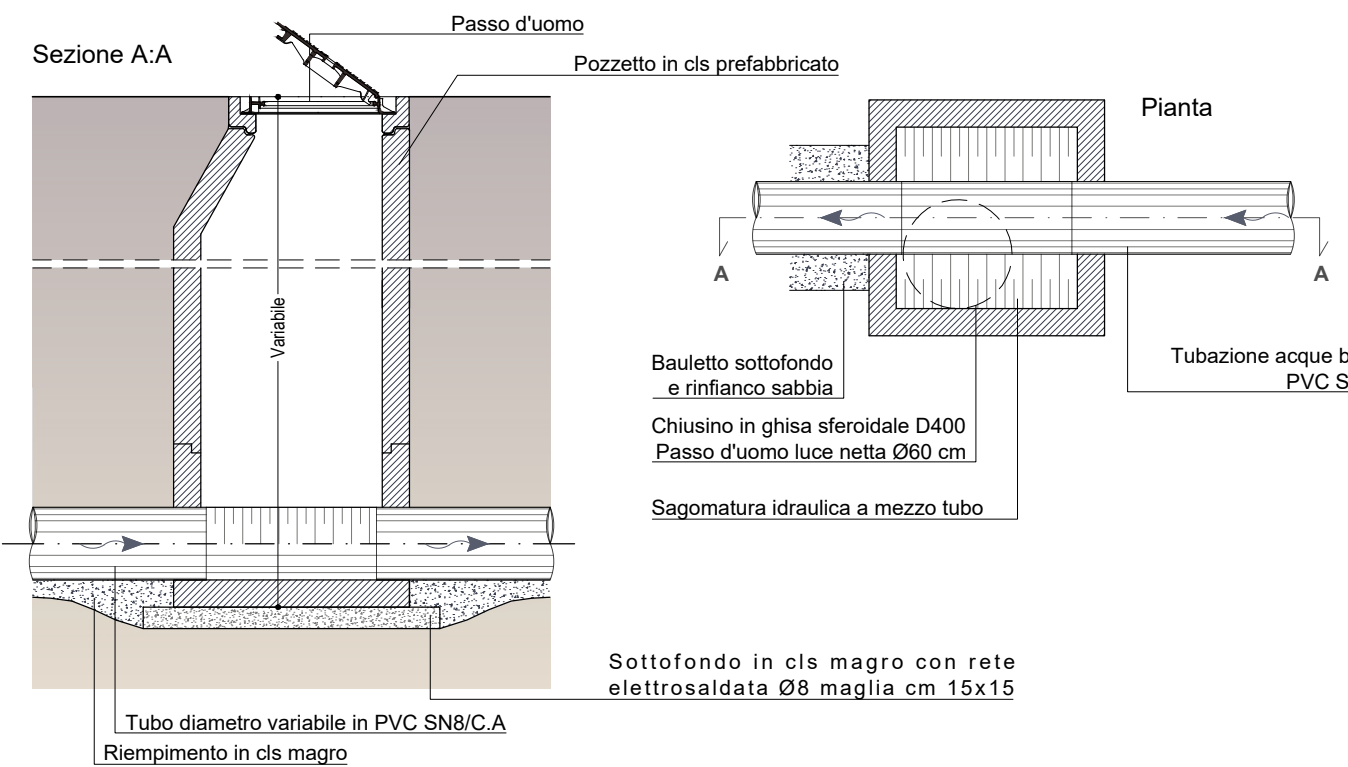

PARTICOLARE CHIUSINI PER CAMERETTE E TORRINI DI ISPEZIONE - scala 1:250

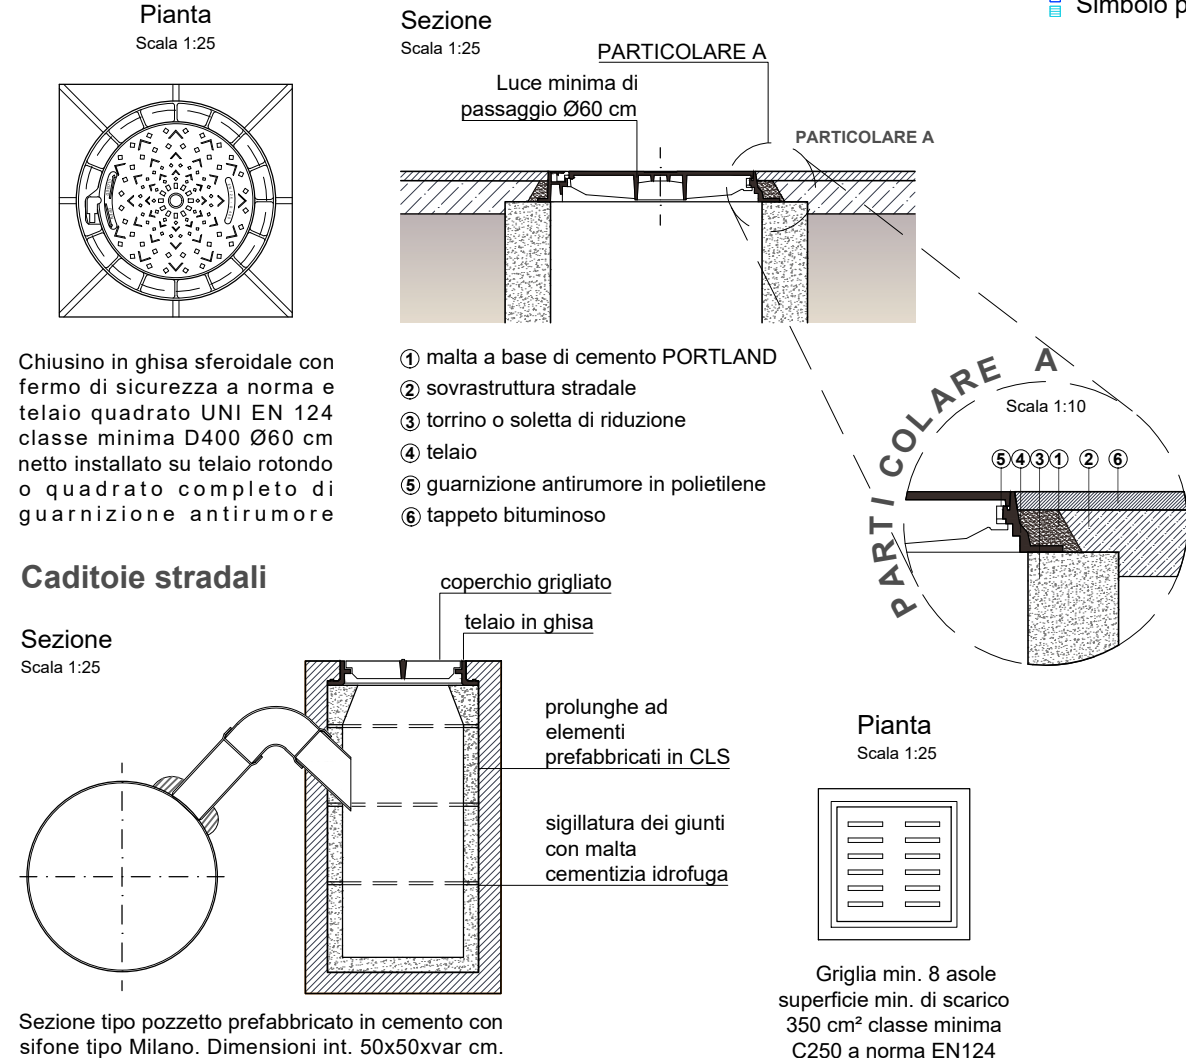

LEGENDA RETE ACQUE BIANCHE

FOGNATURA BIANCA PUBBLICA

FOGNATURA BIANCA DI PROGETTO

- CONDOTTA ACQUE BIANCHE IN CLS
- CONDOTTA ACQUE BIANCHE IN PVC - SN8
- POZZETTO DI ISPEZIONE
- CONDOTTA ACQUE BIANCHE IN C.C.A.V. (SCATOLARE)
- TORRINO
- CADITOIA STRADALE TIPO MILANO
- CONDOTTA ACQUE BIANCHE IN PVC - SN8 MIN. DN125
- DIREZIONE LINEE DI FLUSSO COLLETTORI
- INTUBAMENTO FOSSO ESISTENTE CON COLLETTORE Ø 600
- NUMERO POZZETTO / TORRINO
- POZZETTO DI REGOLAZIONE

FOGNATURA BIANCA ESISTENTE

FOSSO INTUBATO - COLLETTORE Ø 600

CONDOTTA ACQUE BIANCHE


DIREZIONE LINEE DI FLUSSO COLLETTORI

FOGNATURA BIANCA PRIVATA


FOGNATURA BIANCA DI PROGETTO

- CONDOTTA ACQUE BIANCHE IN PVC - SN8 MIN. DN125
- CONDOTTA ACQUE BIANCHE IN PVC - SN8 MIN. DN125
- CONDOTTA ACQUE BIANCHE IN C.C.A.V.
- POZZETTO DI ISPEZIONE/ALLACIO
- CADITOIA STRADALE TIPO MILANO
- DIREZIONE LINEE DI FLUSSO COLLETTORI


PARTICOLARE TORRINO SU SCATOLARE - scala 1:50

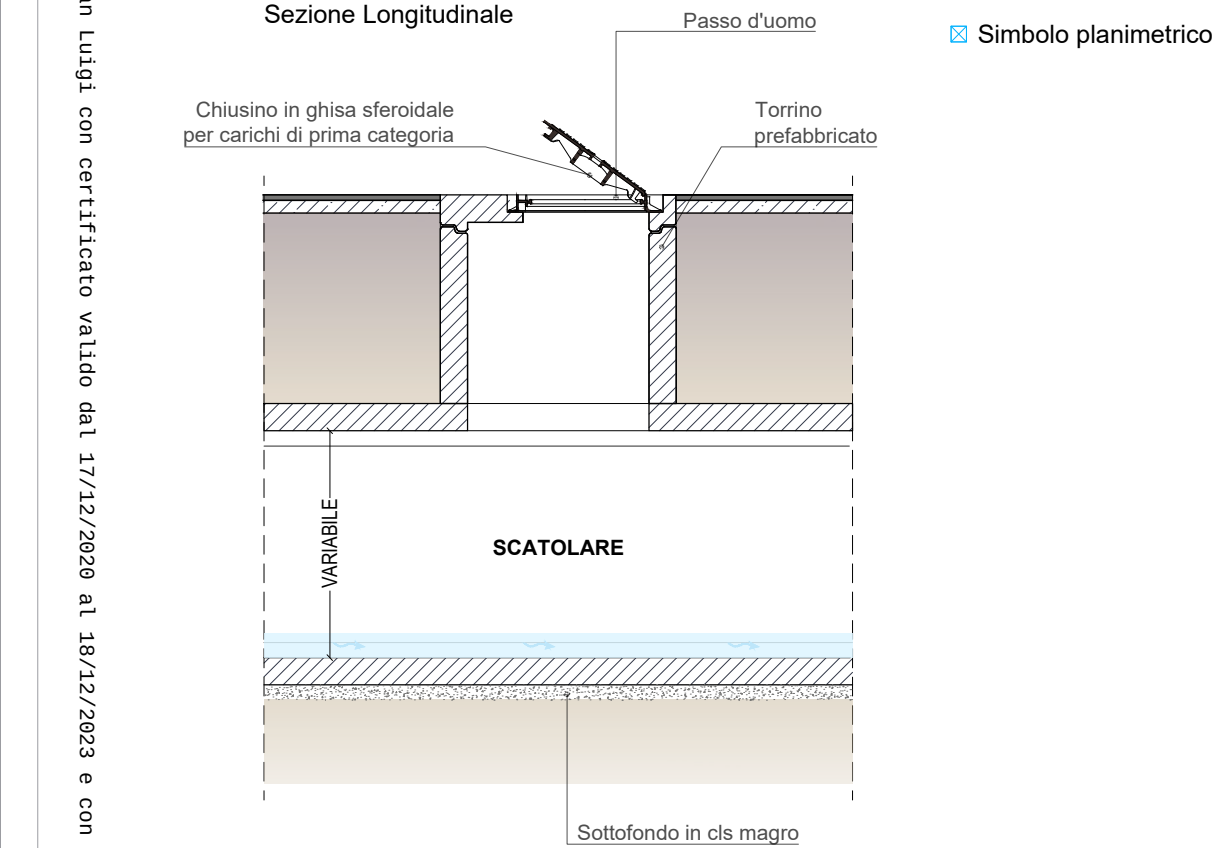


DETTAGLIO 1 - SALTII DI QUOTA E TRATTI DI LAMINAZIONE SU SCATOLARE - scala 1:50

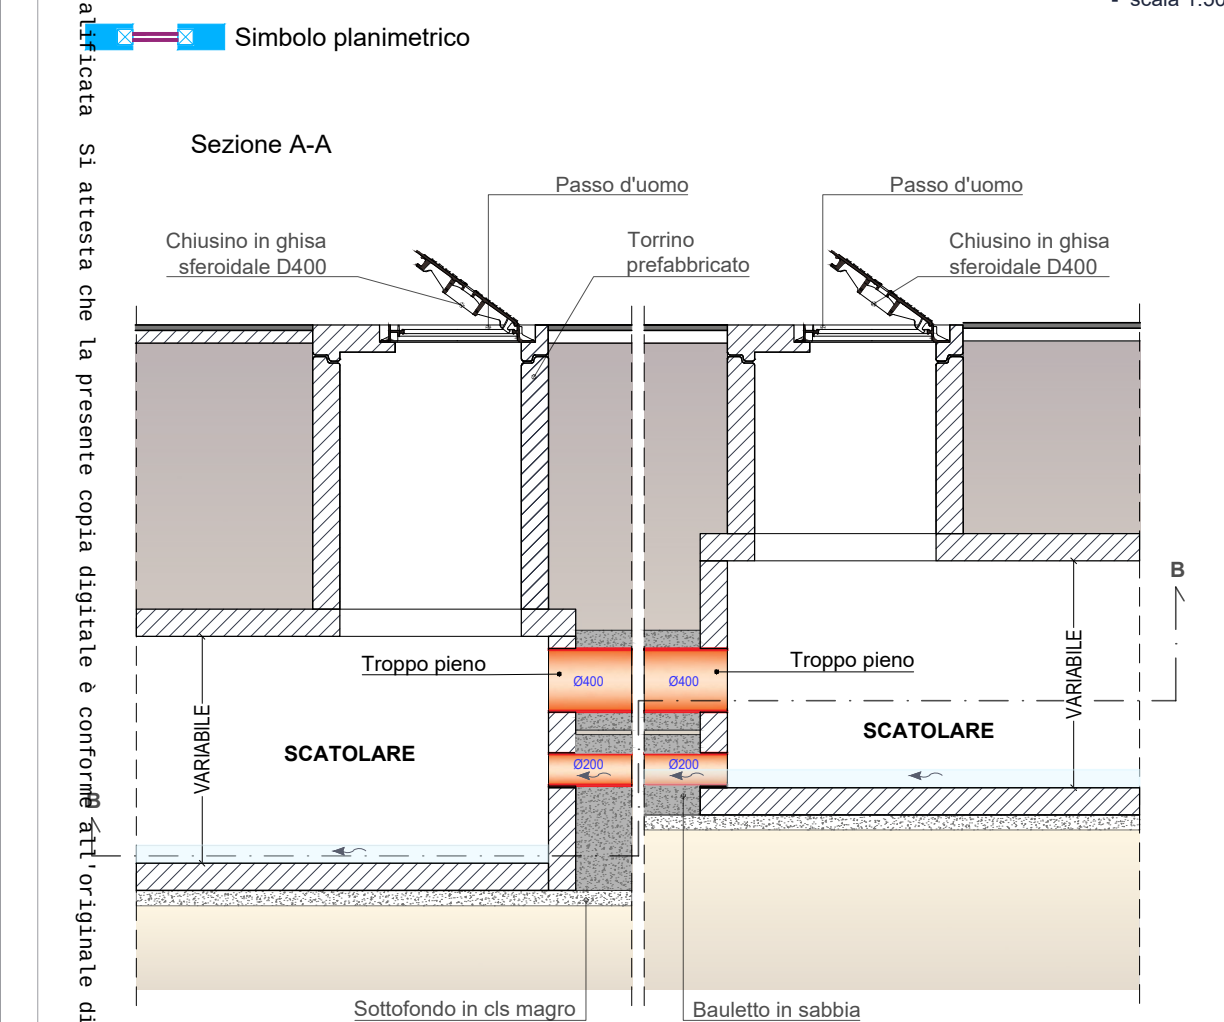


DETTAGLIO 1 - SALTII DI QUOTA E TRATTI DI LAMINAZIONE SU SCATOLARE - scala 1:50

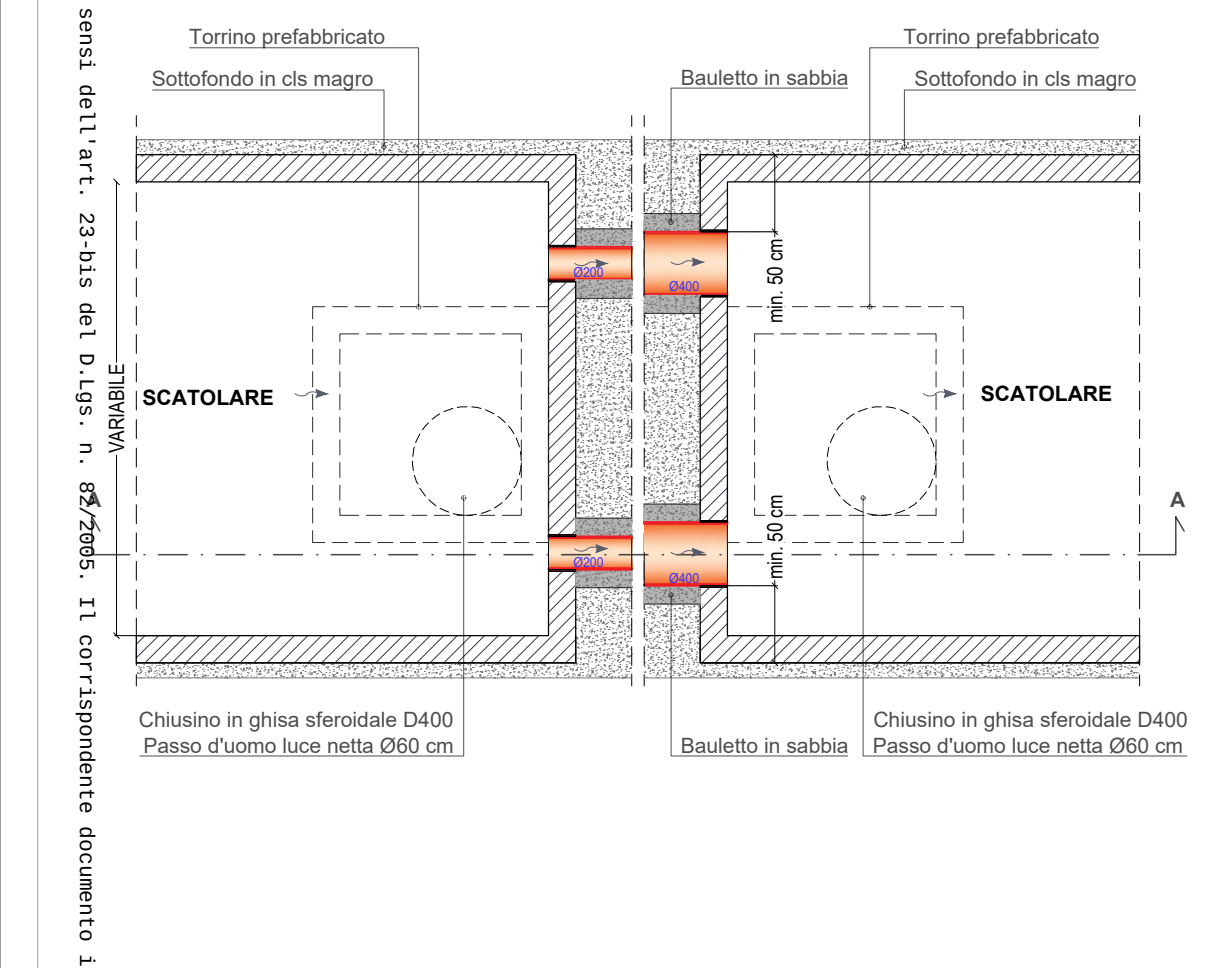


DETTAGLIO 2 - MANUFATTO DI INGRESSO/USCITA VASCHE DI LAMINAZIONE - scala 1:200

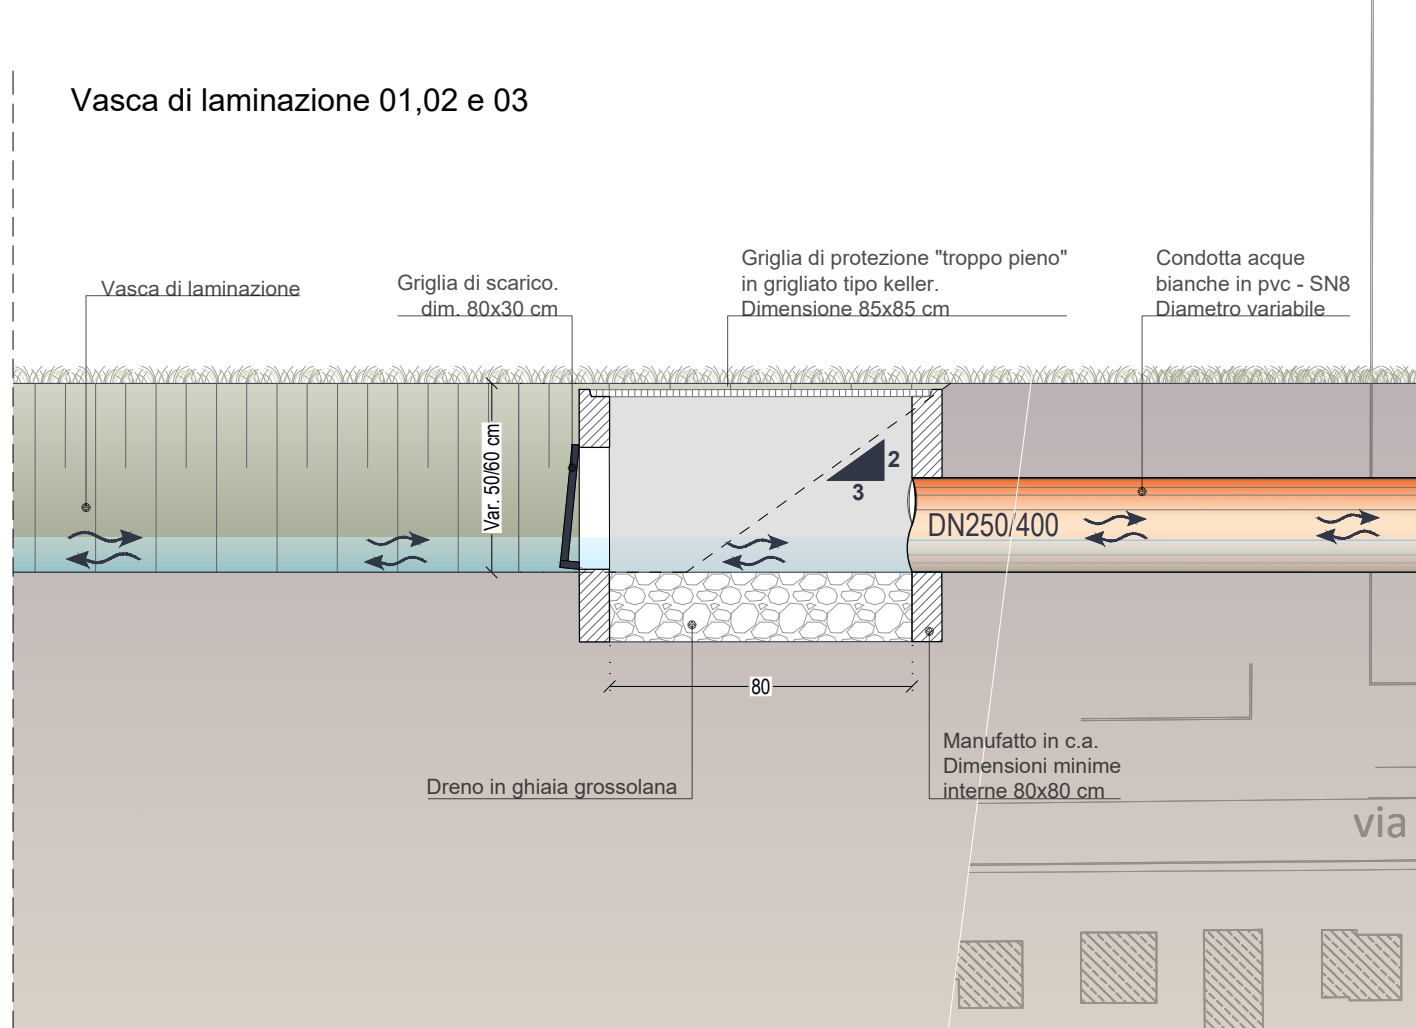


DETTAGLIO 3 - SCARICO 5.01 attraverso condotta DN400 - scala 1:25

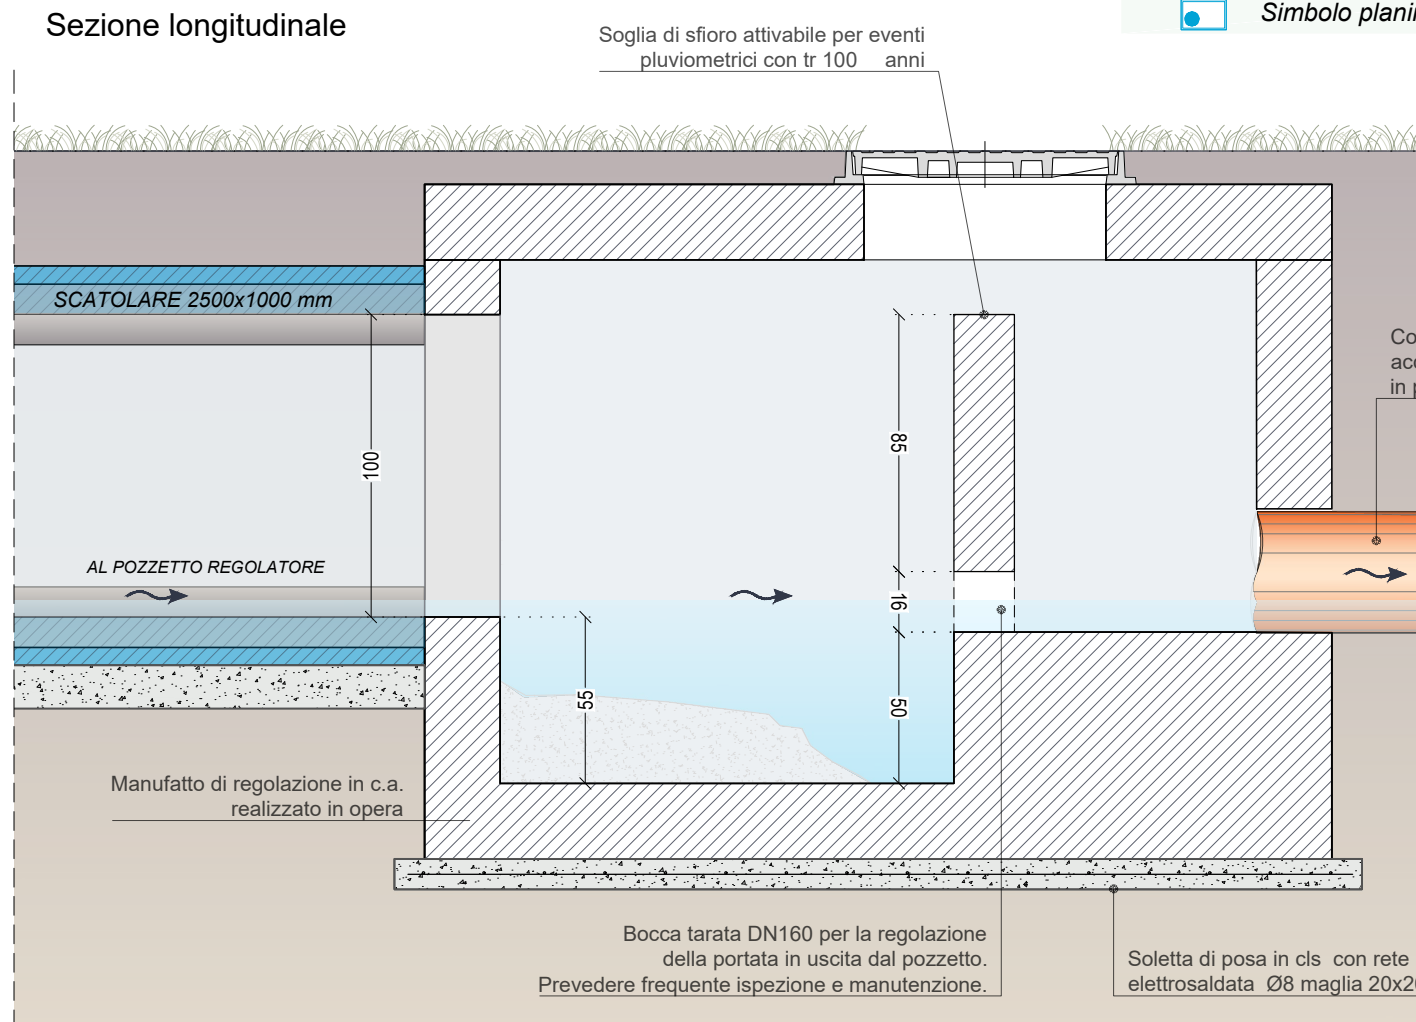


DETTAGLIO 4 - SCARICO 5.03 nel Cavo Cava - scala 1:25

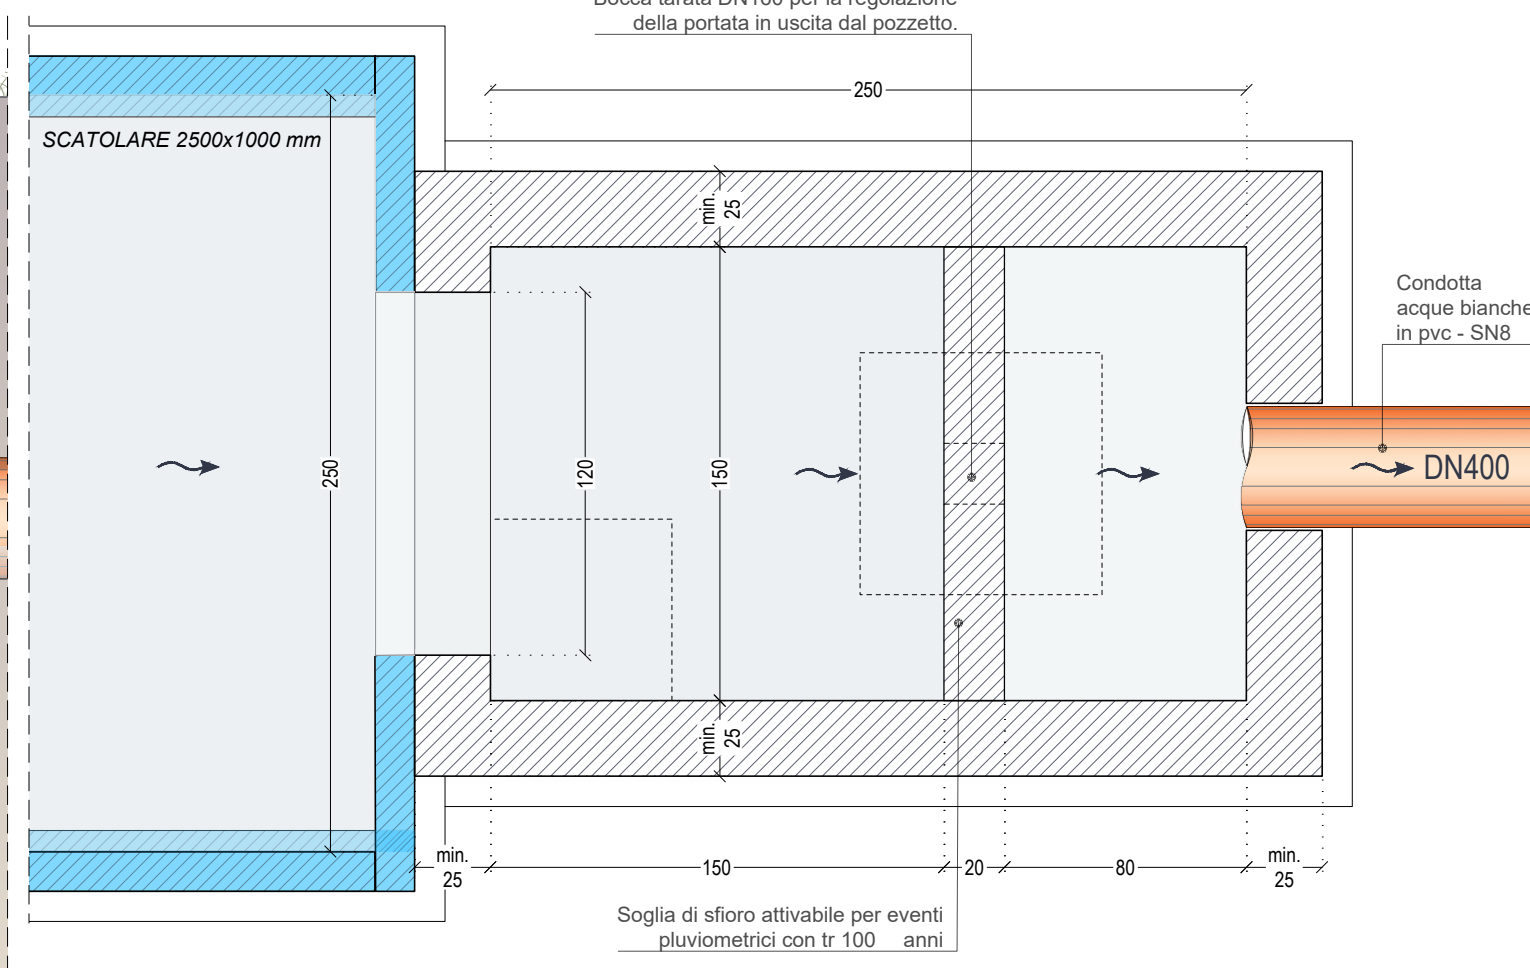

DETTAGLIO 4 - SCARICO 5.03 nel Cavo Cava - scala 1:25

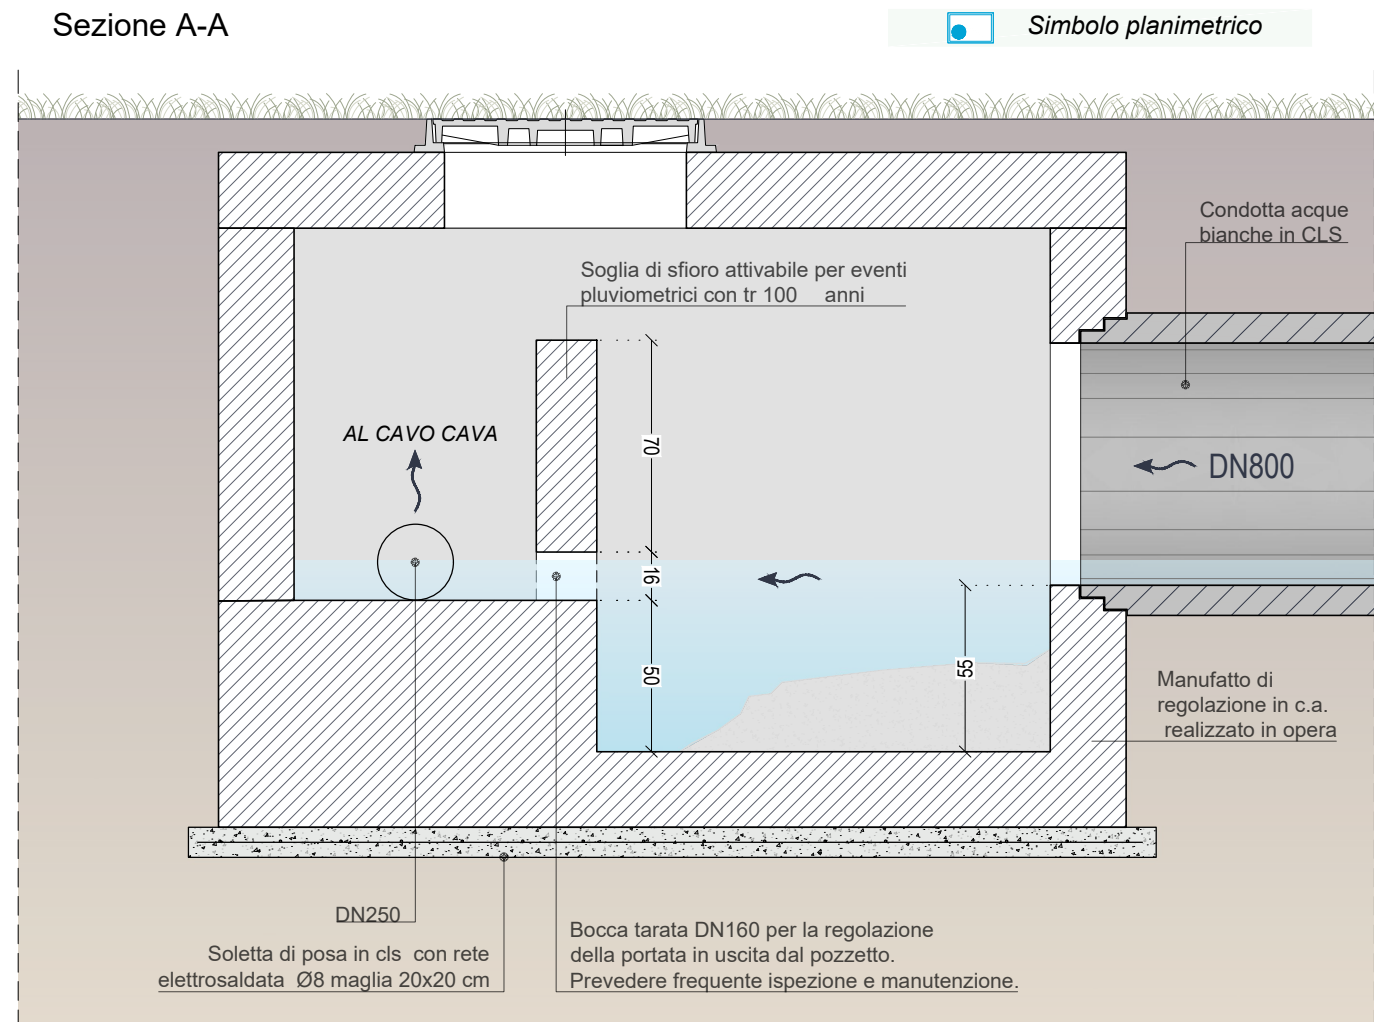

DETTAGLIO 4 - SCARICO 5.03 nel Cavo Cava - scala 1:25

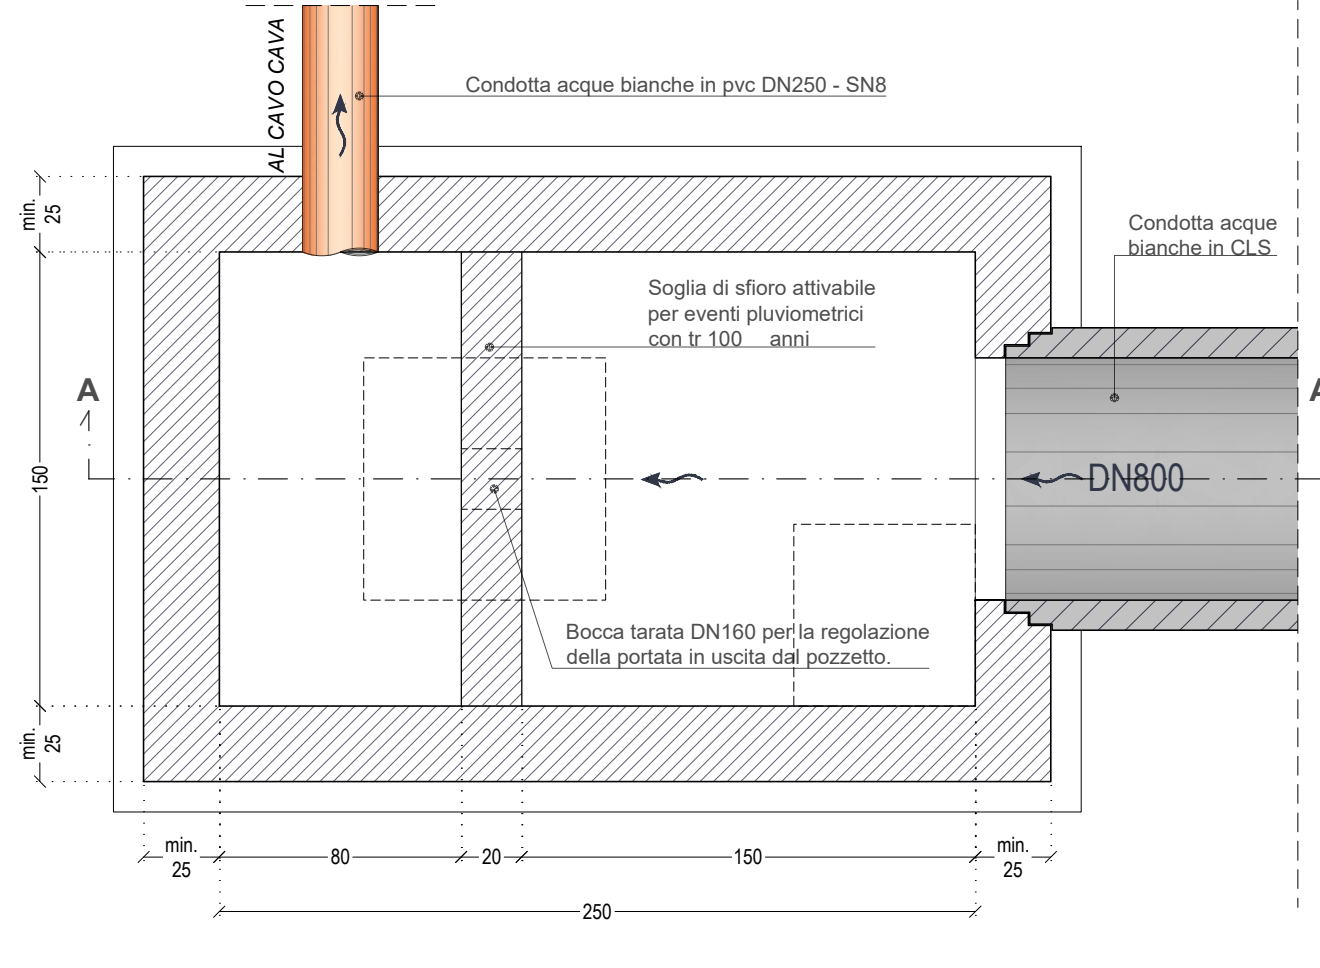

LEGENDA STRALCI ATTUATIVI

vedere specifico elaborato

- PERIMETRAZIONE PIANO URBANISTICO ATTUATIVO
- PERIMETRAZIONE SUB-COMPARTO "B"
- AREA PRIMO STRALCIO ATTUATIVO
- AREA STRALCI ATTUATIVI SUCCESSIVI
- AREA STRALCIO ATTUATIVO RFI
- AREA SUB-COMPARTO B

Regione Emilia Romagna
Provincia di Parma
COMUNE DI PARMA
Settore Interventi Urbanistici

commessa n° 100/2020
SCHEDA NORMA "A1" CROCCETTA

PIANO URBANISTICO ATTUATIVO

committente
prodotto

Soggetti attuatori
proponenti

progettato
architetto

Ing. Gian Luigi Capra

via G. Rossini 12/A Parma
tel. 0521/232000
www.gianluigicapra.it
pec: gianluigi.capra@regione.emr.it

collaborazione di:
arch. Giulia Bia
geom. Massimo Zanon

Ing. Gian Lorenzo Benini
S.I. Ingegneria e Ambiente
viale della Repubblica 4/A Parma (PR)

POLINOMIA srl
via G. Rossini 12/A Parma

