
c.U337 Comune di Parma - Prot. 27/11/2023.0329706.E - Documento firmato digitalmente da: Capra Gian Luigi con certificato valido dal 17/12/2020 al: 16/12/2023 e con firma qualificata. Si attesta che la presente copia digitale è conforme all'originale digitale ai sensi dell'art. 23-bis del D.Lgs. n. 82/2005. Il corrispondente documento informatico originale è conservato negli archivi del Comune di Parma

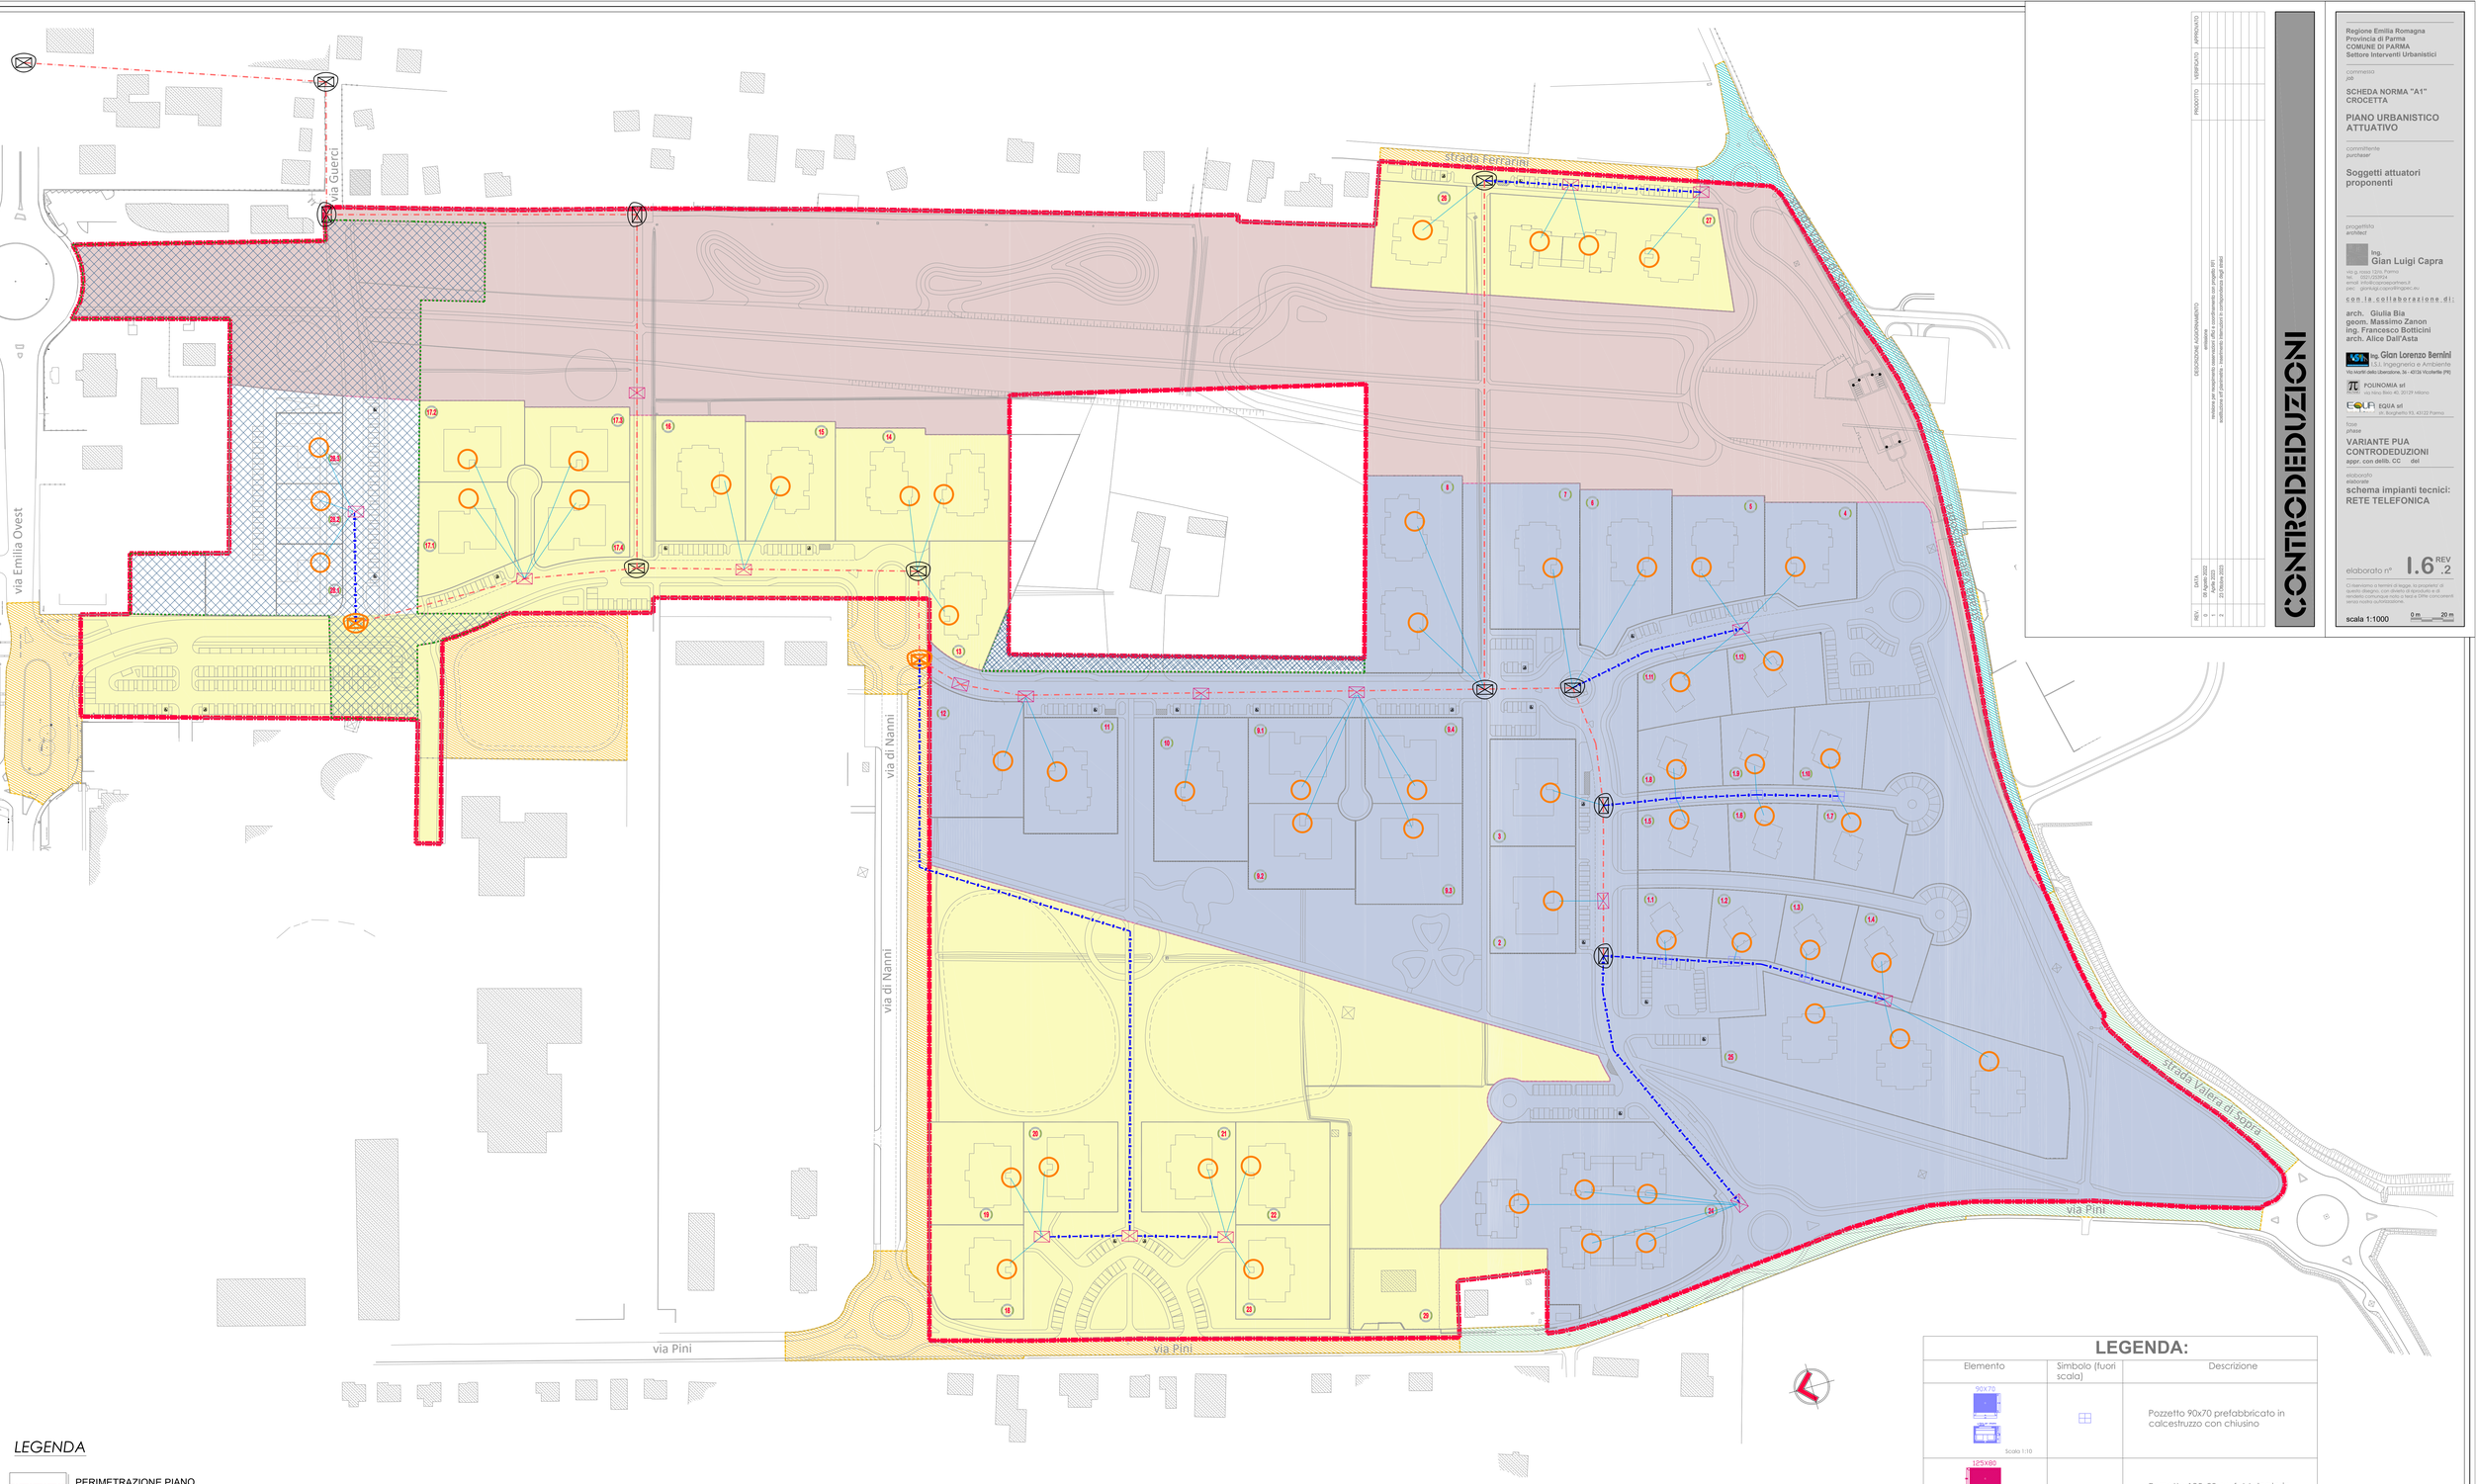

LEGENDA

- PERIMETRAZIONE PIANO URBANISTICO ATTUATIVO
- PERIMETRAZIONE SUB-COMPARTO "B"
- AREA STRALCI ATTUATIVI *vedere specifico elaborato*
- AREA SUB-COMPARTO B

NOTA BENE
IL LAVORI INDICATI ALL'INTERNO DEGLI AMBITI PRIVATI SONO RIPORTATI UNICAMENTE PER DEFINIRE LE MODALITA' DI ESECUZIONE, MA SONO DA ESEGUIRSI UNICAMENTE A CARICO DEI PRIVATI NELL'AMBITO DELLE SPESE DI ALLACCIO

LEGENDA:

Elemento	Simbolo (fuori scala)	Descrizione
90x70 Scala 1:10		Pozzetto 90x70 prefabbricato in calcestruzzo con chiusino
125X80 Scala 1:10		Pozzetto 125x80 prefabbricato in calcestruzzo con chiusino
POZZETTO MAXI 220X170 Scala 1:10		Maxipozzetto 220x170 prefabbricato in calcestruzzo con chiusino
		Maxipozzetto 220x170 prefabbricato in calcestruzzo con chiusino predisposto per estendimento rete
		Armadietti incassati interni agli edifici per ciascun vano scala
		Bifora (2 tubi diametro mm 125)
		Trifora (tre tubi diametro mm 125)

REV.	DATA	DESCRIZIONE AGGIORNAMENTO	PROGETTO	VERIFICATO	APPROVATO
0	08 Aprile 2020	adozione			
1	20 Giugno 2023	adozione per controdeduzioni - inserimento in cartografia dei pozzetti (P)			
2	23 Ottobre 2023	settembre per controdeduzioni - inserimento interventi in corrispondenza degli stralci			

CONTRODEDUZIONI

Regione Emilia Romagna
Provincia di Parma
COMUNE DI PARMA
Settore Interventi Urbanistici

commessa
job

SCHEDA NORMA "A1" CROCETTA

PIANO URBANISTICO ATTUATIVO

committente
purchaser

Soggetti attuatori proponenti

progettista
architect

ing. **Gian Luigi Capra**
via g. matteotti 12/a, Parma
tel. +39 0521 960476
mail. info@studiocapraimes.it
pec. gianluigi.capra@ingpec.eu

con la collaborazione di:

arch. Giulia Bia
geom. Massimo Zanon
ing. Francesco Bottcini
arch. Alice Dall'Asta

ing. Gian Lorenzo Bernini S.T. Ingegneria e Ambiente
via Isaac Asimov (Ospedale), 3c - 43123 Vicofertile (PR)

POLINOMIA srl
via Nino Bixio 40, 20129 Milano

EQUA srl
str. Burgherio 93, 43122 Parma

fase
phase

VARIANTE PUA CONTRODEDUZIONI
appr. con delib. CC del

elaborato
elaborate

schema impianti tecnici: RETE TELEFONICA

elaborato n° **I.6** REV .2

Ci riserviamo a termini di legge, la proprietà di questo disegno, con divieto di ripubblicarlo e di renderlo comunque noto a terzi e Diffe concorrenti senza nostra autorizzazione.

scala 1:1000 0 m 20 m