

Allegato C



Tavola dei vincoli - Rispetti e limiti all'edificabilità dei suoli e alla trasformazione degli insediamenti

CTG 3

Foglio 3
Scala 1:10.000

Adozione D.C.C. n. 13 del 14.02.2017

Controdeduzione D.C.C. n. 64 del 23.07.2018

Approvazione D.C.C. n. 53 del 22.07.2019

Aggiornamenti
Aggiornamento D.C.C. n. 43 del 07.06.2021
Aggiornamento D.C.C. n. 96 del 13.12.2021
Determina Dirigenziale n. 3245 del 7.12.2023
Determina Dirigenziale n. del

Sindaco Federico Pizzarotti

Assessore all'Urbanistica Michele Alinovi

Segretario comunale Andrea Ravagnani

Direttore del Settore Pianificazione e Sviluppo del Territorio e Dirigente del Servizio Urbanistica (ed interini)

Servizio Urbanistica Dante Bertolini

Emanuela Montanini, Beatrice Peri, Lucia Sartori
con:
Antonella Fornari, Alessandra Gatti, Francesca Luppi,
Samantha Marzari, Milena Mandini, Patrizia Rota
e
Tiziano di Bernardo, Costanza Barbieri,
Michela Bonni, Alessandra Gravante,
Bianca Pelizza, Federica Zatti

Coordinamento generale † Ugo Baldini, Giampiero Lupatelli

Progetto urbanistico
Ugo Baldini, Fabio Ceci, Giampiero Lupatelli
con:
Francesco Avessani, Paolo Ghirelli, Alex Massari,
Venessa Tassalacqua, Stefano Riccardi, Matteo Salsi,
Giulio Settimi, Eddy Zatta, Martina Zucconi
e
Marco Alicardi, Federico Beffa, Stefania Biagini,
Francesco Bocella, Paolo Catelli, Patrizia Chirico,
Istiana Fontanesi, Davide Frigeri, Gabriela Galindez,
Serena Girani, Michela Michelotti, Andrea Panzavolta,
Luca Reverberi, Omar Tondelli

Val.S.A.T. - Aspetti ambientali

Giorgio Neri
con:
Davide Gerevini, Roberto Bertinelli,
Claudia Giardini, Benedetta Rebecchi

Consulente scientifico Richard Burdett

Gratifica ed editing Antonella Borghi

R.T.I. - CAIRE Consorzio / AMBITER / NORD PROGETTI / Richard Burdett

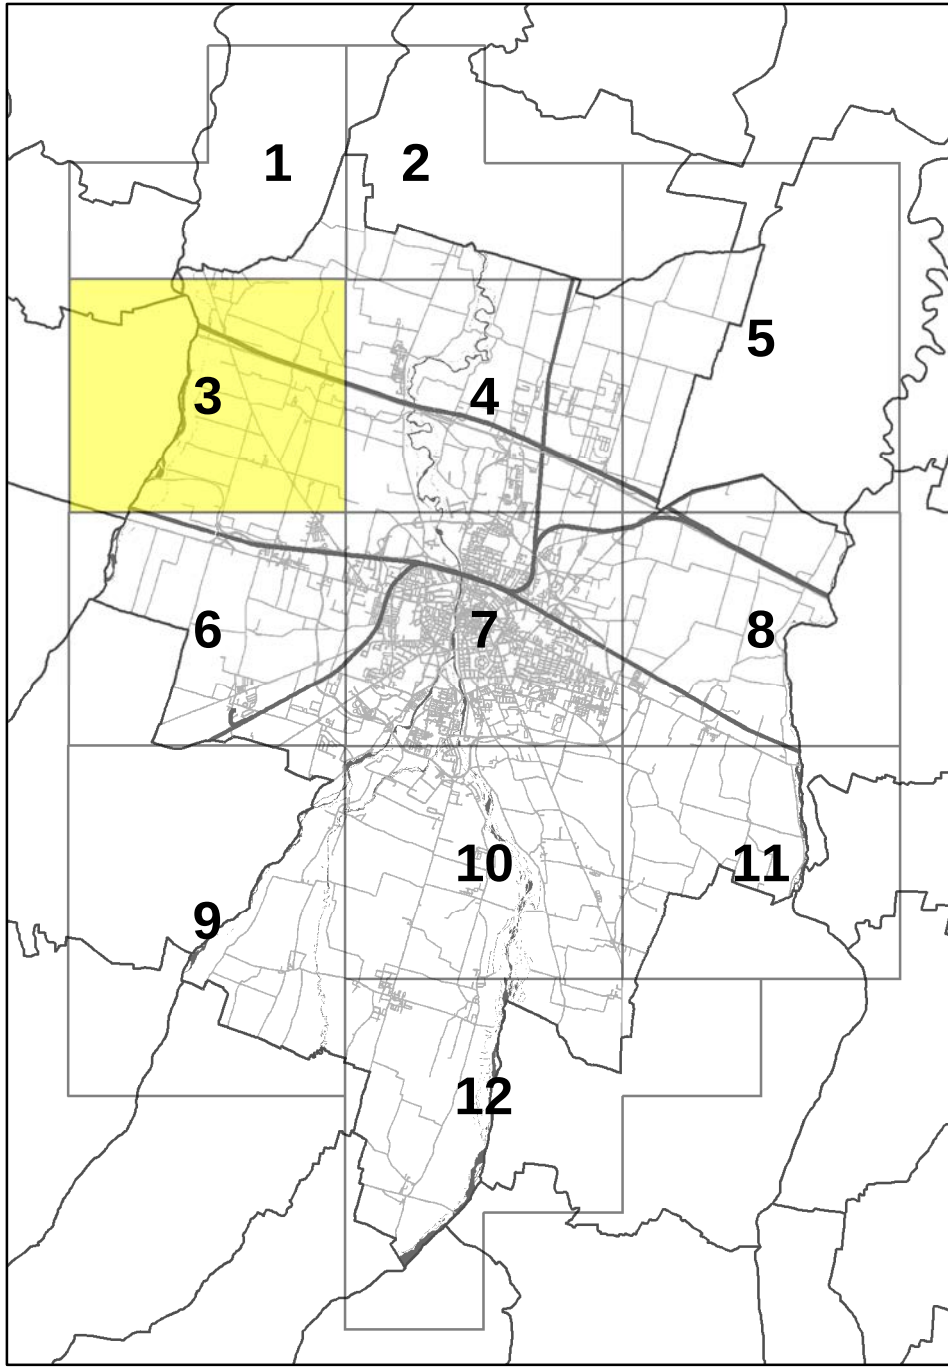





Tavola dei vincoli - Rispetti e limiti all'edificabilità dei suoli e alla trasformazione degli insediamenti

CTG 3
Foglio 4
Scala 1:10.000

Adozione	D.C.C. n. 13 del 14.02.2017
Controdeduzione	D.C.C. n. 64 del 23.07.2018
Approvazione	D.C.C. n. 53 del 22.07.2019
Aggiornamenti	Determinazione Dirigenziale n. 260 del 11.02.2021 Aggiornamento D.C.C. n. 43 del 07.06.2021 Aggiornamento D.C.C. n. 96 del 13.12.2021 Determinazione Dirigenziale n.289 del 14.02.2023 Determinazione Dirigenziale n. 3245 del 7.12.2023 Determinazione Dirigenziale n. del

Sindaco	Federico Pizzarotti
Assessore all'Urbanistica	Michele Allinovi
Segretario comunale	Andrea Ravagnani
Direttore del Settore Pianificazione e Sviluppo del Territorio e Dirigente del Servizio Urbanistica (<i>ad interim</i>)	Dante Bertolini
Servizio Urbanistica	Emanuela Montanini, Beatrice Peri, Lucia Sartori con: Antonella Fornari, Alessandra Gatti, Francesca Luppi, Samanta Maccari, Milena Mancini, Patrizia Rota e Tiziano di Bernardo, Costanza Barbieri, Michela Bonini, Alessandra Gravante, Bianca Pelizza, Federica Zatti
Coordinamento generale	† Ugo Baldini, Giampiero Lupatelli
Progetto urbanistico	Ugo Baldini, Fabio Ceci, Giampiero Lupatelli con: Francesco Avesani, Paolo Ghirelli, Alex Massari, Vanessa Passalacqua, Stefano Riscalcati, Matteo Salsi, Giulio Saturni, Eddy Zatta, Martina Zucconi e Marco Alicardi, Federico Beffa, Stefania Biagini, Francesco Boccia, Paolo Catelli, Patrizia Chirico, Tatiana Fontanesi, Davide Frigeri, Gabriela Galindez, Serena Girani, Michela Michelotti, Andrea Panzavolta, Luca Reverberi, Omar Tondelli
Val.S.A.T. - Aspetti ambientali	Giorgio Neri con: Davide Gerevini, Roberto Bertinelli, Claudia Giardinà, Benedetta Rebecchi
Consulente scientifico	Richard Burdett
Grafica ed editing	Antonella Borghi

R.T.I. - CAIRE Consorzio / AMBITER / NORD PROGETTI / Richard Burdett

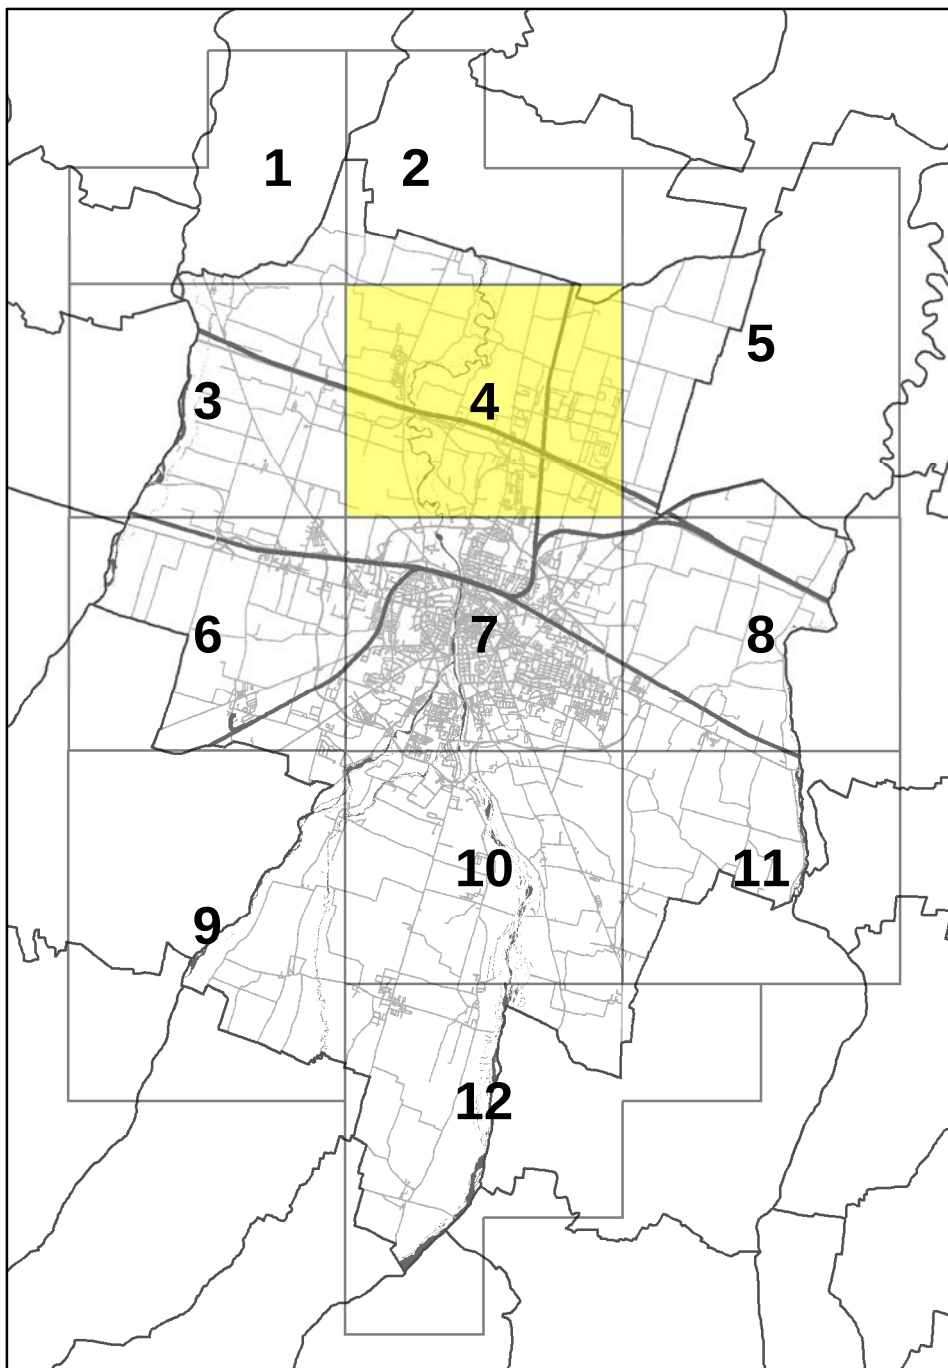

Comune di Parma



PSC

Piano Strutturale Comunale

2030



Tavola dei vincoli - Rispetti e limiti all'edificabilità dei suoli e alla trasformazione degli insediamenti

CTG 3

Foglio 5

Scala 1:10.000

Adozione	D.C.C. n. 13 del 14.02.2017
Controdeduzione	D.C.C. n. 64 del 23.07.2018
Approvazione	D.C.C. n. 53 del 22.07.2019
Aggiornamenti	Aggiornamento D.C.C. n. 96 del 13.12.2021 Determinazione Dirigenziale n. 1639 del 05.07.2023 Determinazione Dirigenziale n. 1984 del 23.08.2023 Determinazione Dirigenziale n. del

Sindaco

Federico Pizzarotti

Assessore all'Urbanistica

Michele Alinovi

Segretario comunale

Andrea Ravagnani

Direttore del Settore Pianificazione e Sviluppo del Territorio e Dirigente del Servizio Urbanistico (ad interim)

Dante Bertolini

Servizio Urbanistica

Emanuela Montanini, Beatrice Peri, Lucia Sartori
con:
Antonella Fornari, Alessandra Gatti, Francesca Luppi, Samanta Maccari, Milena Mancini, Patrizia Rota
e
Tiziano di Bernardo, Costanza Barbieri, Michela Bonini, Alessandra Gravante, Bianca Pelizzo, Federico Zatti

Coordinamento generale

† Ugo Baldini, Giampiero Lupatelli

Progetto urbanistico

Ugo Baldini, Fabio Ceci, Giampiero Lupatelli
con:
Francesco Avesani, Paolo Ghirelli, Alex Masari, Vanessa Passalacqua, Stefano Recalcati, Matteo Sali, Giulio Saturni, Edy Zatta, Martina Zucconi
e
Marco Alcardi, Federico Beffa, Stefania Biagini, Francesco Bocca, Paolo Catelli, Patrizia Chirico, Tatiana Fontanesi, Davide Frigeri, Gabriela Galindez, Serena Girani, Michela Michelotti, Andrea Panzavolta, Luca Reverberi, Omar Tondelli

Val.S.A.T. - Aspetti ambientali

Giorgio Neri
con:
Davide Gerevini, Roberto Bertinelli, Claudia Giardinà, Benedetta Rebecchi

Consulente scientifico

Richard Burdett

Grafica ed editing

Antonella Borghi

R.T.I. - CAIRE Consorzio / AMBITER / NORD PROGETTI / Richard Burdett

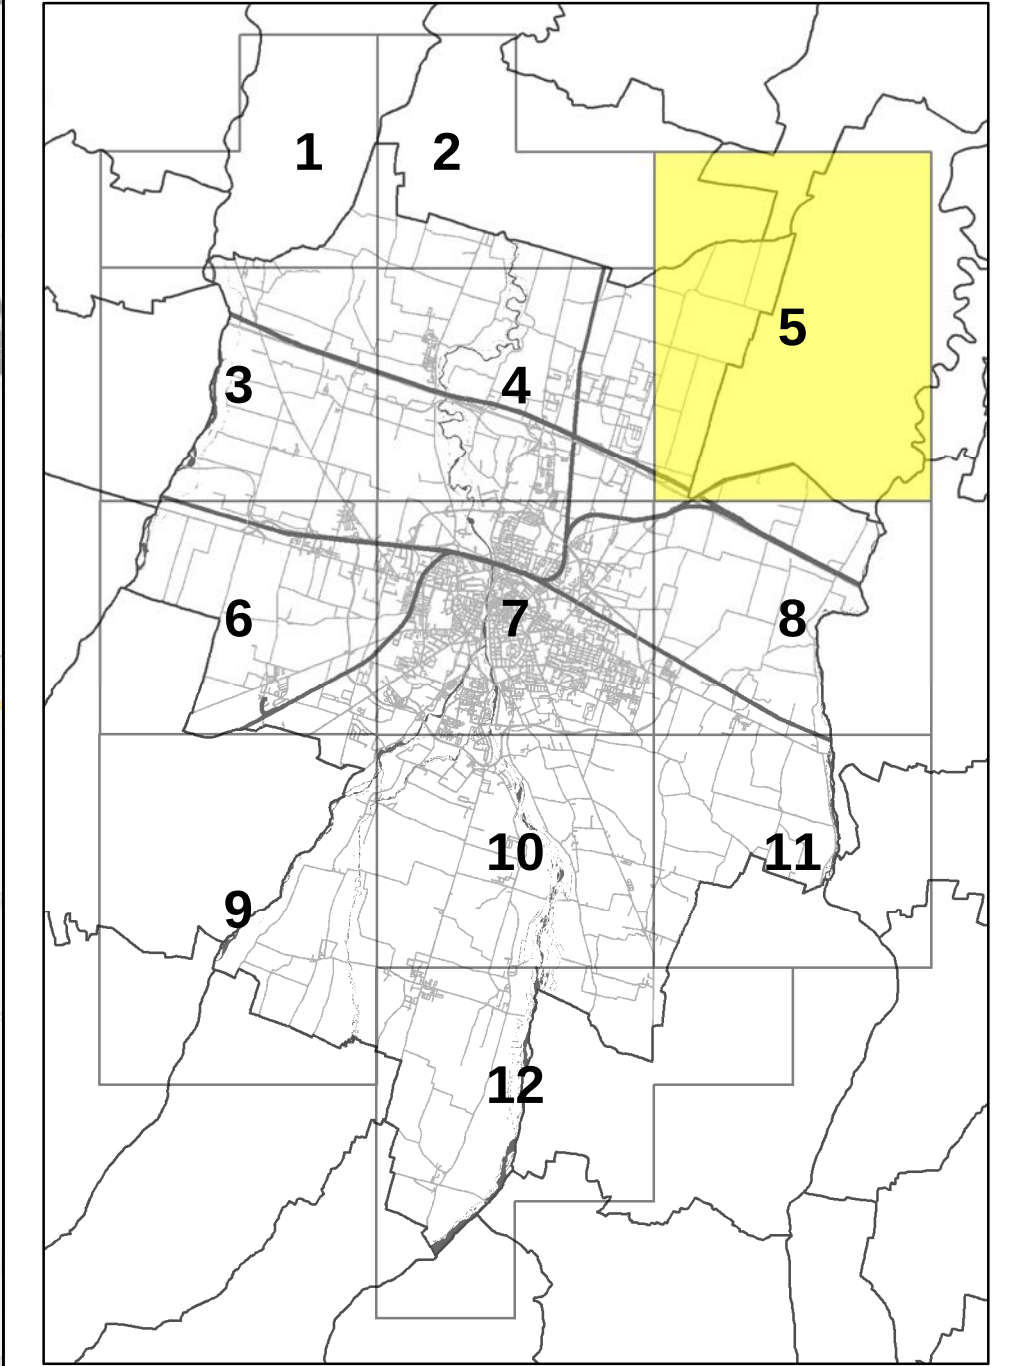




Tavola dei vincoli - Rispetti e limiti all'edificabilità dei suoli e alla trasformazione degli insediamenti

CTG 3

Foglio 7
Scala 1:10.000

Adozione D.C.C. n. 13 del 14.02.2017

Controdeduzione D.C.C. n. 64 del 23.07.2018

Approvazione D.C.C. n. 53 del 22.07.2019

Aggiornamenti
Determinazione Dirigenziale n. 260 del 11.02.2021
Determinazione Dirigenziale n. 298 del 15.02.2021
Aggiornamento D.C.C. n. 43 del 07.06.2021
Aggiornamento D.C.C. n. 96 del 13.12.2021
Determinazione Dirigenziale n. 698 del 28.03.2022
Determinazione Dirigenziale n.1639 del 05.07.2023
Determinazione Dirigenziale n. 1822 del 31.07.2023
Determinazione Dirigenziale n. 3245 del 7.12.2023
Determinazione Dirigenziale n. 655 del 14.03.2024
Determinazione Dirigenziale n. del

Sindaco Federico Pizzarotti
Assessore all'Urbanistica Michele Alinovi
Segretario comunale Andrea Ravagnani
Direttore del Settore Pianificazione e Sviluppo del Territorio e Dirigente del Servizio Urbanistica (ad interim) Dante Bertolini
Servizio Urbanistica Emanuela Montanini, Beatrice Peri, Lucia Sartori con Antonella Fornari, Alessandra Gatti, Francesca Luppi, Samanta Mascari, Milena Mancini, Patrizia Rota e Tiziano di Bernardo, Costanza Barbieri, Michela Bonini, Alessandra Gravante, Bianca Pelizza, Federica Zatti
Coordinamento generale † Ugo Baldini, Giampiero Lupatelli
Progetto urbanistico Ugo Baldini, Fabio Ceci, Giampiero Lupatelli con: Francesco Avesani, Paolo Ghirelli, Alex Massari, Vanessa Passalacqua, Stefano Recalcati, Matteo Salsi, Giulio Saturni, Edy Zatta, Martina Zucconi e Marco Alicardi, Federico Beffa, Stefania Biagini, Francesco Boccia, Paolo Catelli, Patrizia Chirico, Tatiana Fontaneli, Davide Frigeri, Gabriela Galindez, Serena Girani, Michela Michelotti, Andrea Panzavolta, Luca Reverberi, Omar Tondelli
Val.S.A.T. - Aspetti ambientali Giorgio Neri con: Davide Gerevini, Roberto Bertinelli, Claudia Giardina, Benedetta Rebecchi
Consulente scientifico Richard Burdett
Grafica ed editing Antonella Borghi
R.T.I. - CAIRE Consorzio / AMBITER / NORD PROGETTI / Richard Burdett

