


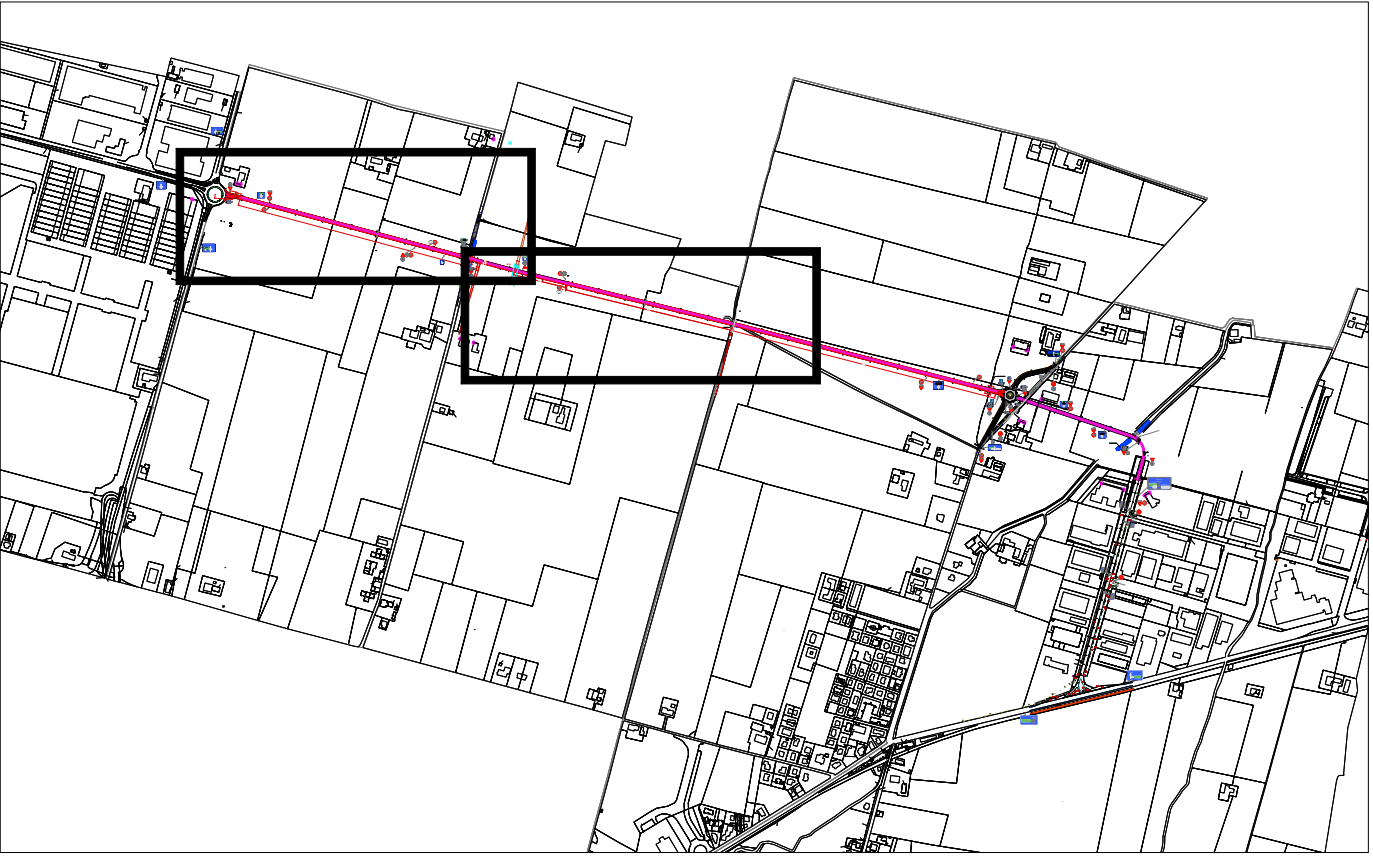


LIMITI DI PROGETTO

SEDIME CARREGGIATA DI PROGETTO



Inquadramento generale
tratto: A

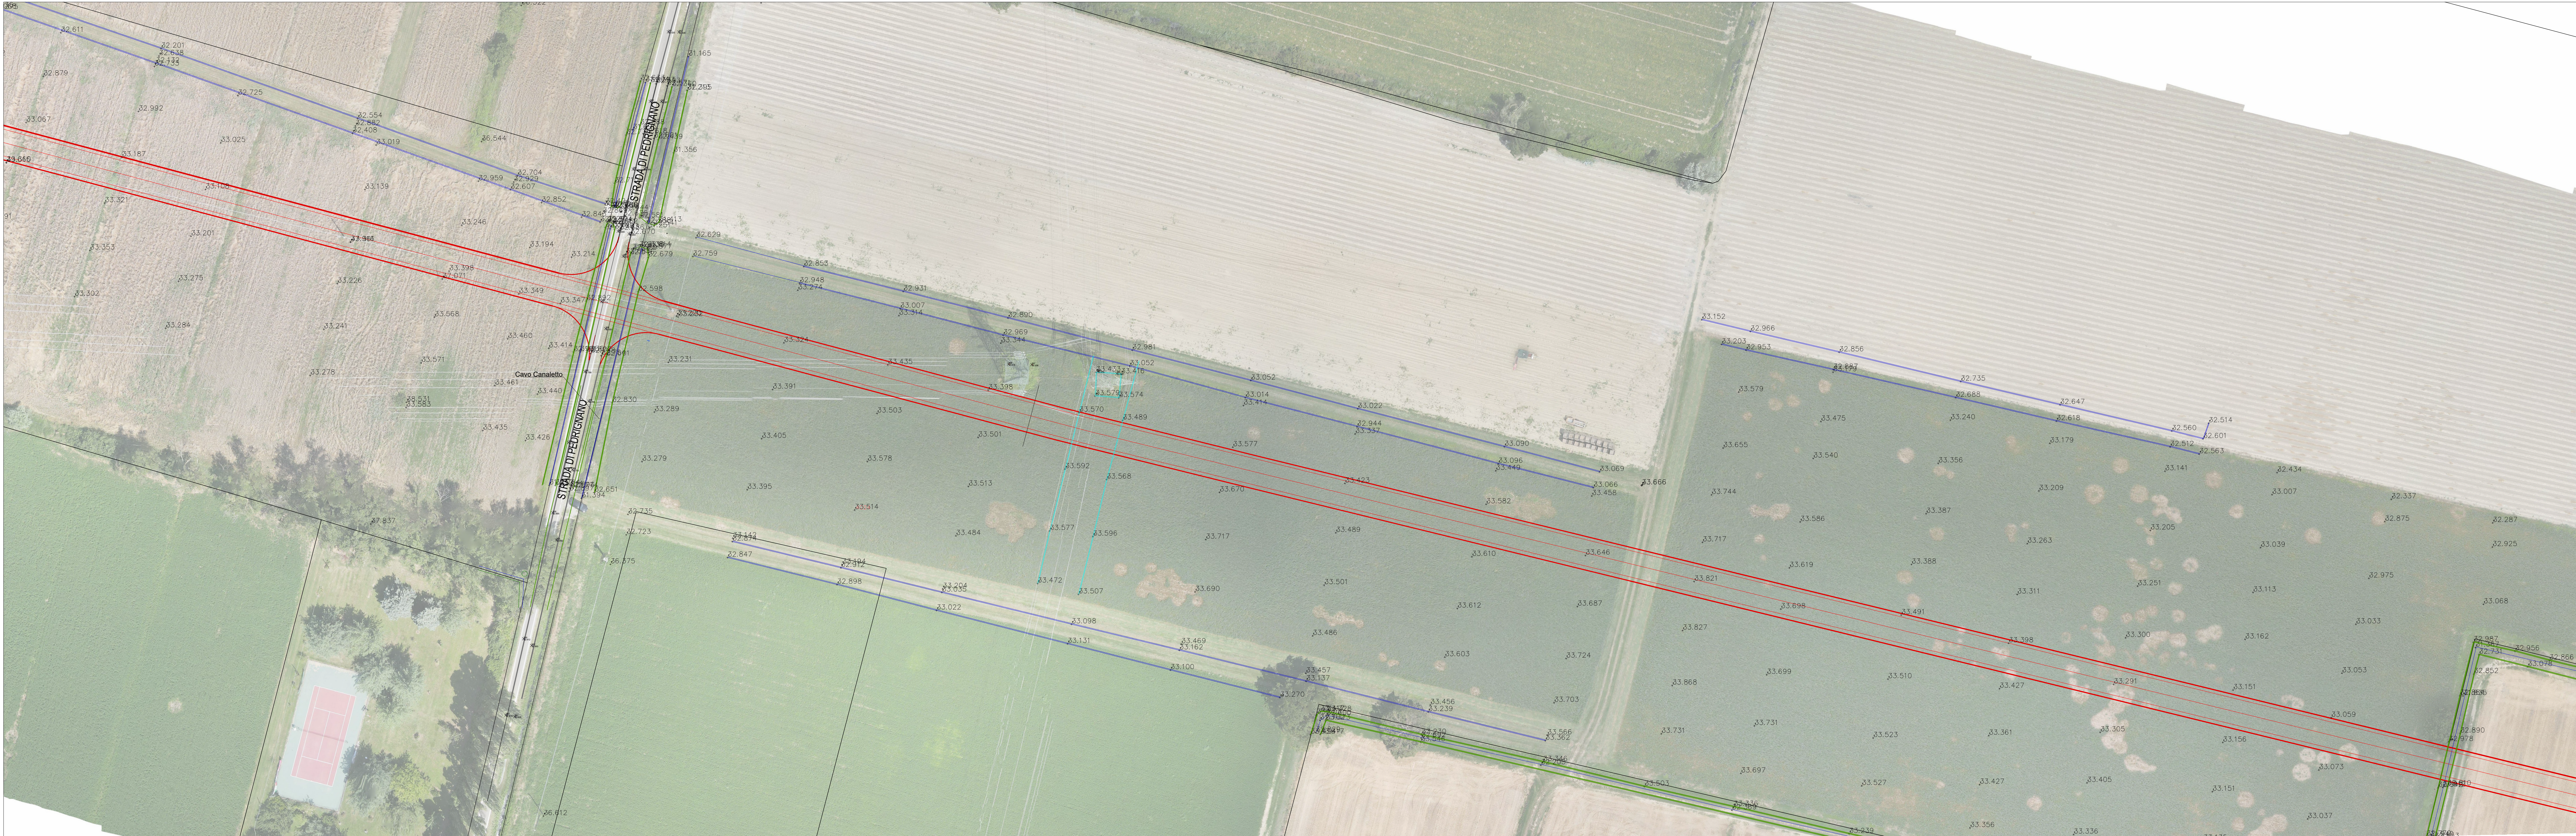

COMUNE DI PARMA

	lavoro	Prolungamento di Via Franklin tra SP72 Parma-Mezzani e SP62R della Cisa	Prima emissione	
			SETTEMBRE 2024	
			revisioni	
			data	oggetto
			Giugno 2025	Aggiornamento C.d.S.
fase progettata	PROGETTO DI FATTIBILITA' TECNICO - ECONOMICA	Seconda emissione	Luglio 2025	Revisione
			Settembre 2025	Revisione
			SETTEMBRE 2025	
			RILIEVO PLANOALTIMETRICO Tratto A	
elaborato	DOTT. ING. MARCO PEDRINI Via Pelicani 5 - Parma mail info@pedrinistudio.it tel. 0521 499309	DOTT. ING. MARCO PETROLINI Via Sandro Pertini 12/a - Parma mail info@petrolinistudio.it tel. 0521 463862	DOTT. ING. CRISTIAN BOTTI Via Pizzolesse 2 - Parma mail cristianbotti@gmail.com tel. 0521 1581638	DOTT. ING. JUNIOR MATTEO CHIONNA CASTELLI GADOLINI Strada Due Castagne 33 - Parma mail mchionna87@gmail.com tel. 345 9000716
progettati				
			Scala	
			1:500	
			Elaborato n°	
			C.01	