



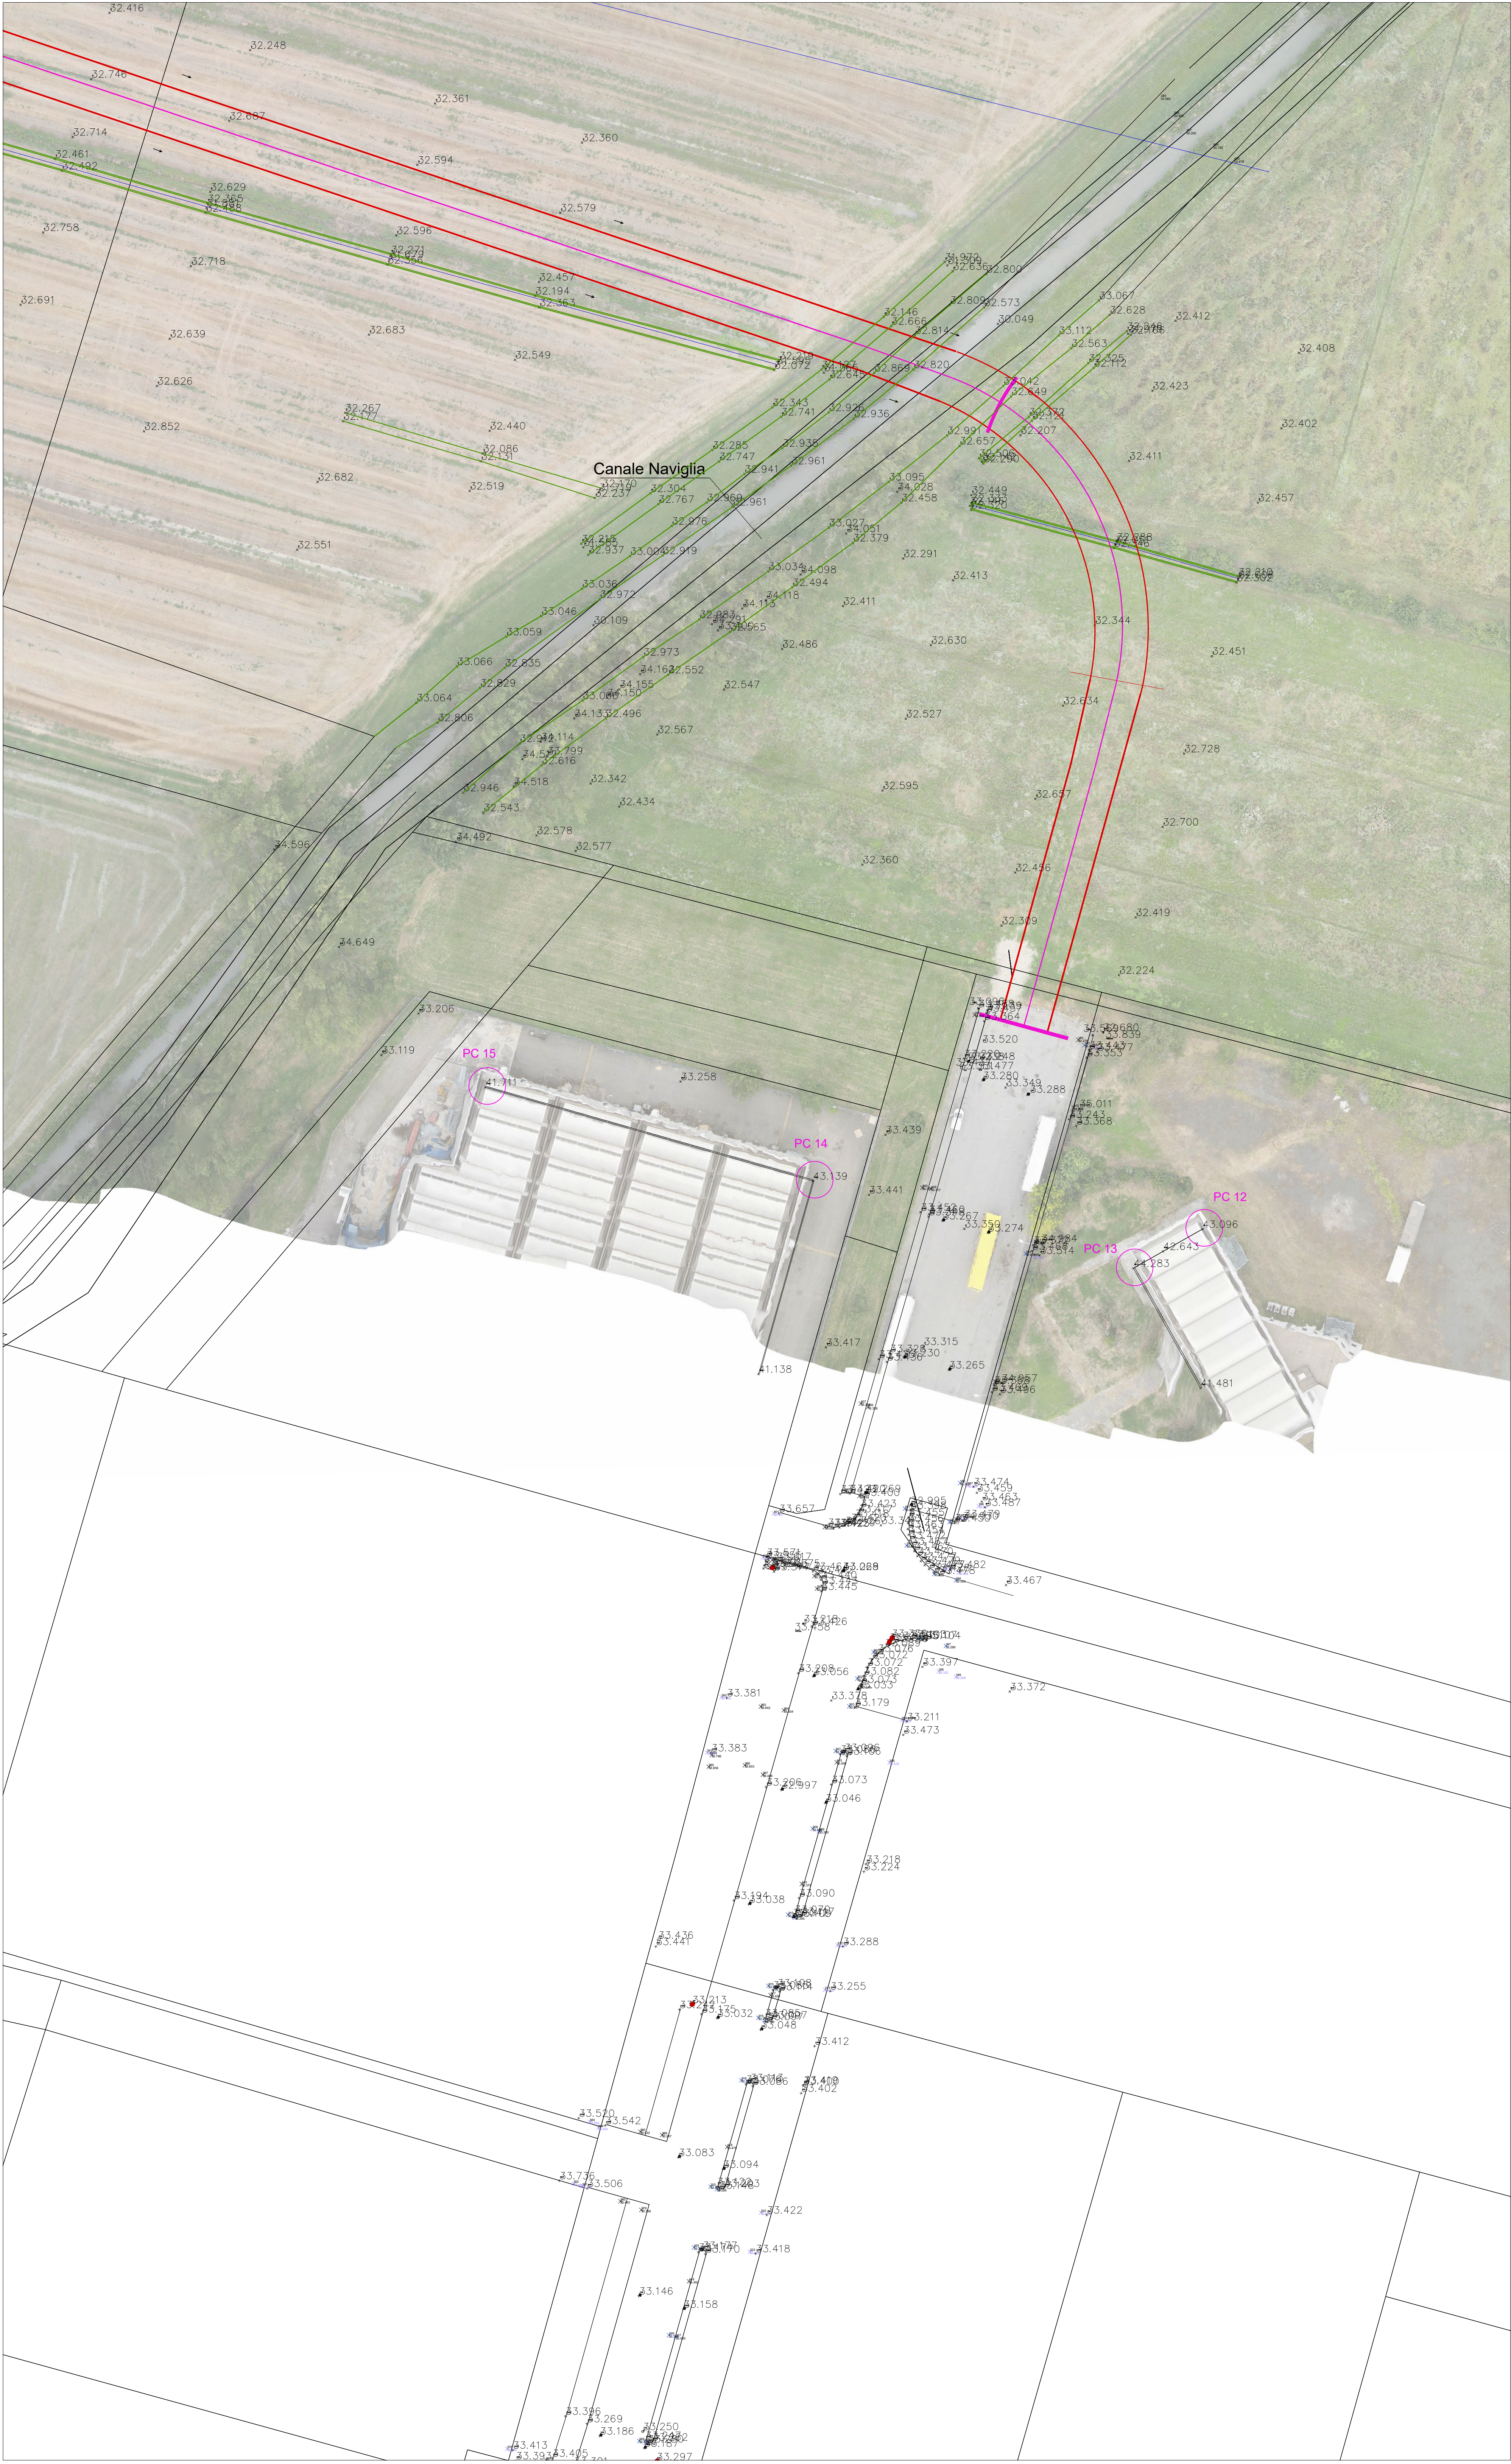

LIMITI DI PROGETTO

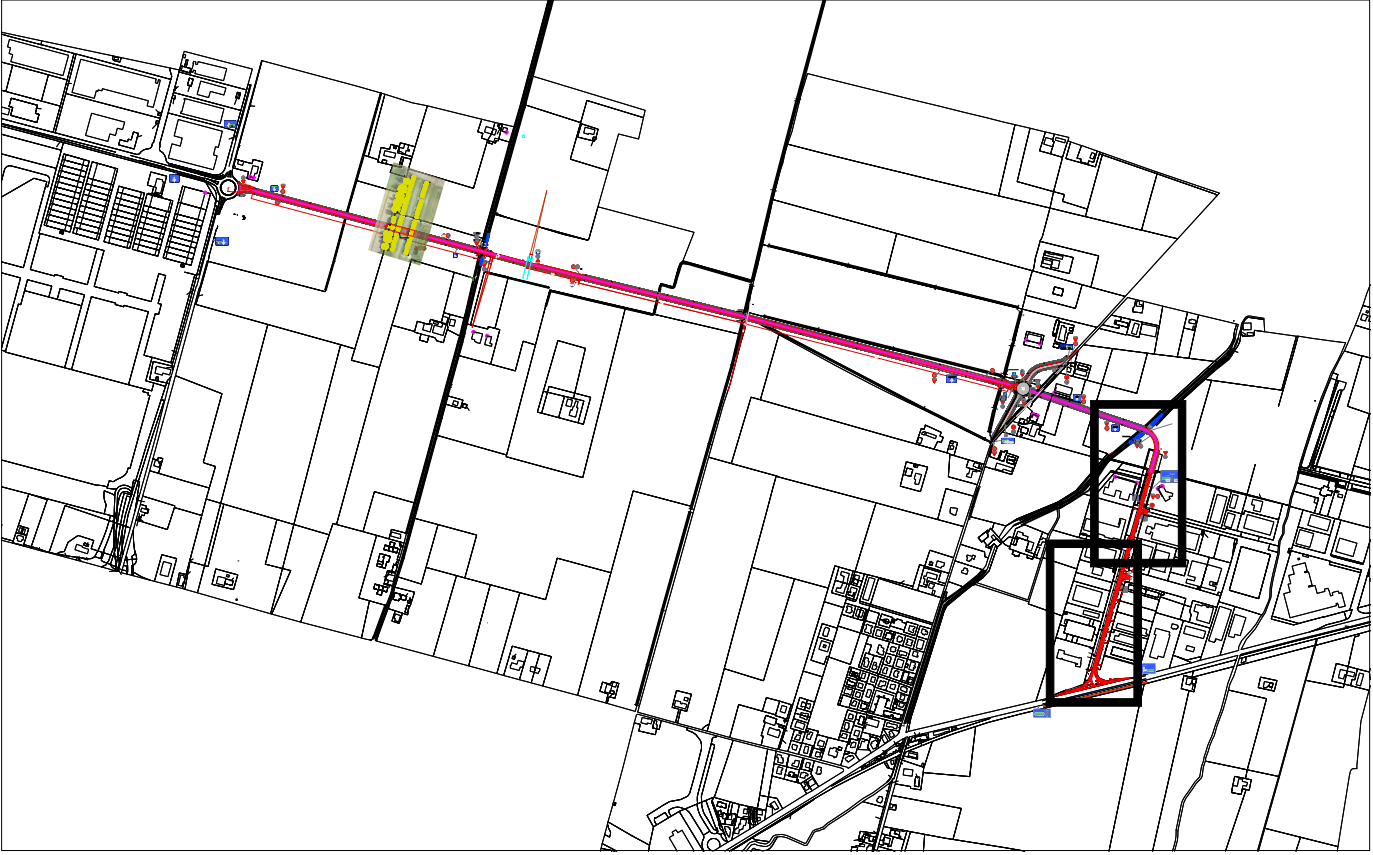

inquadramento generale
tratto: C

COMUNE DI PARMA	lavoro	Prolungamento di Via Franklin tra SP72 Parma-Mezzani e SP62R della Cisa	Prima emissione	
			SETTEMBRE 2024	
			revisioni	
			data	oggetto
			Giugno 2025	Aggiornamento C.d.S.
base progettistica	PROGETTO DI FATTIBILITA' TECNICO - ECONOMICA	RILIEVO PLANOALTIMETRICO Tratto C	Luglio 2025	Revisione
			Settembre 2025	Revisione
			Seconda emissione	
			SETTEMBRE 2025	
			Scale	
progettista	DOTT. ING. MARCO PEDRINI Via Pelacani 5 - Parma mail info@pedrinistudio.it tel. 0521 498309	DOTT. ING. MARCO PETROLINI via Sandro Pertini 12/a - Parma mail info@petrolinistudio.it tel. 0521 463882	1:500	
			DOTT. ING. CRISTIAN BOTTI Via Pizziole 2 - Parma mail cristianbotti@gmail.com tel. 0521 1581838	
			Elaborato n°	
			C.03	
			DOTT. ING. JUNIOR MATTEO CHIONNA CASTELLI GADOLINI Strada Due Castagne 33 - Parma mail mchionna87@gmail.com tel. 345 9000716	