
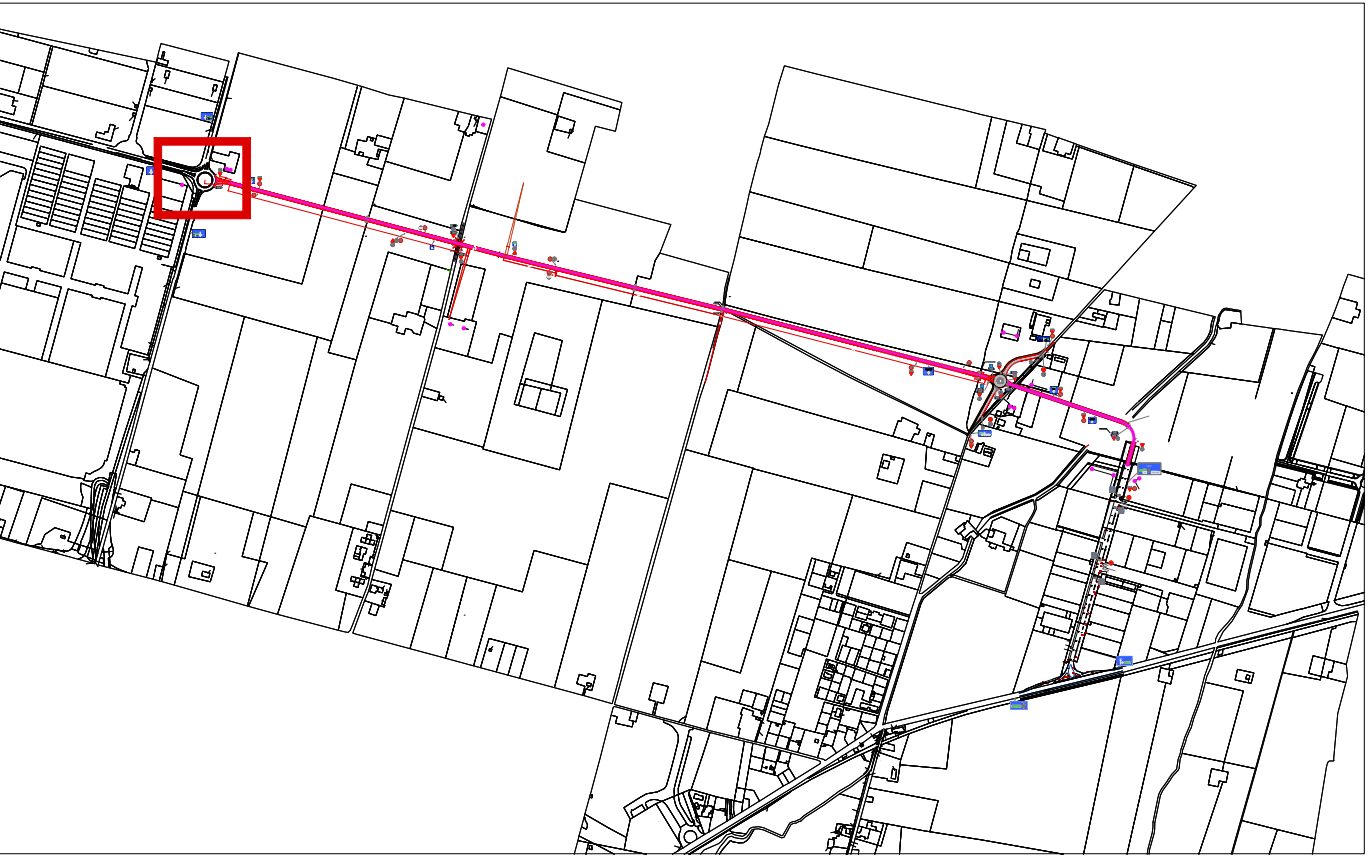


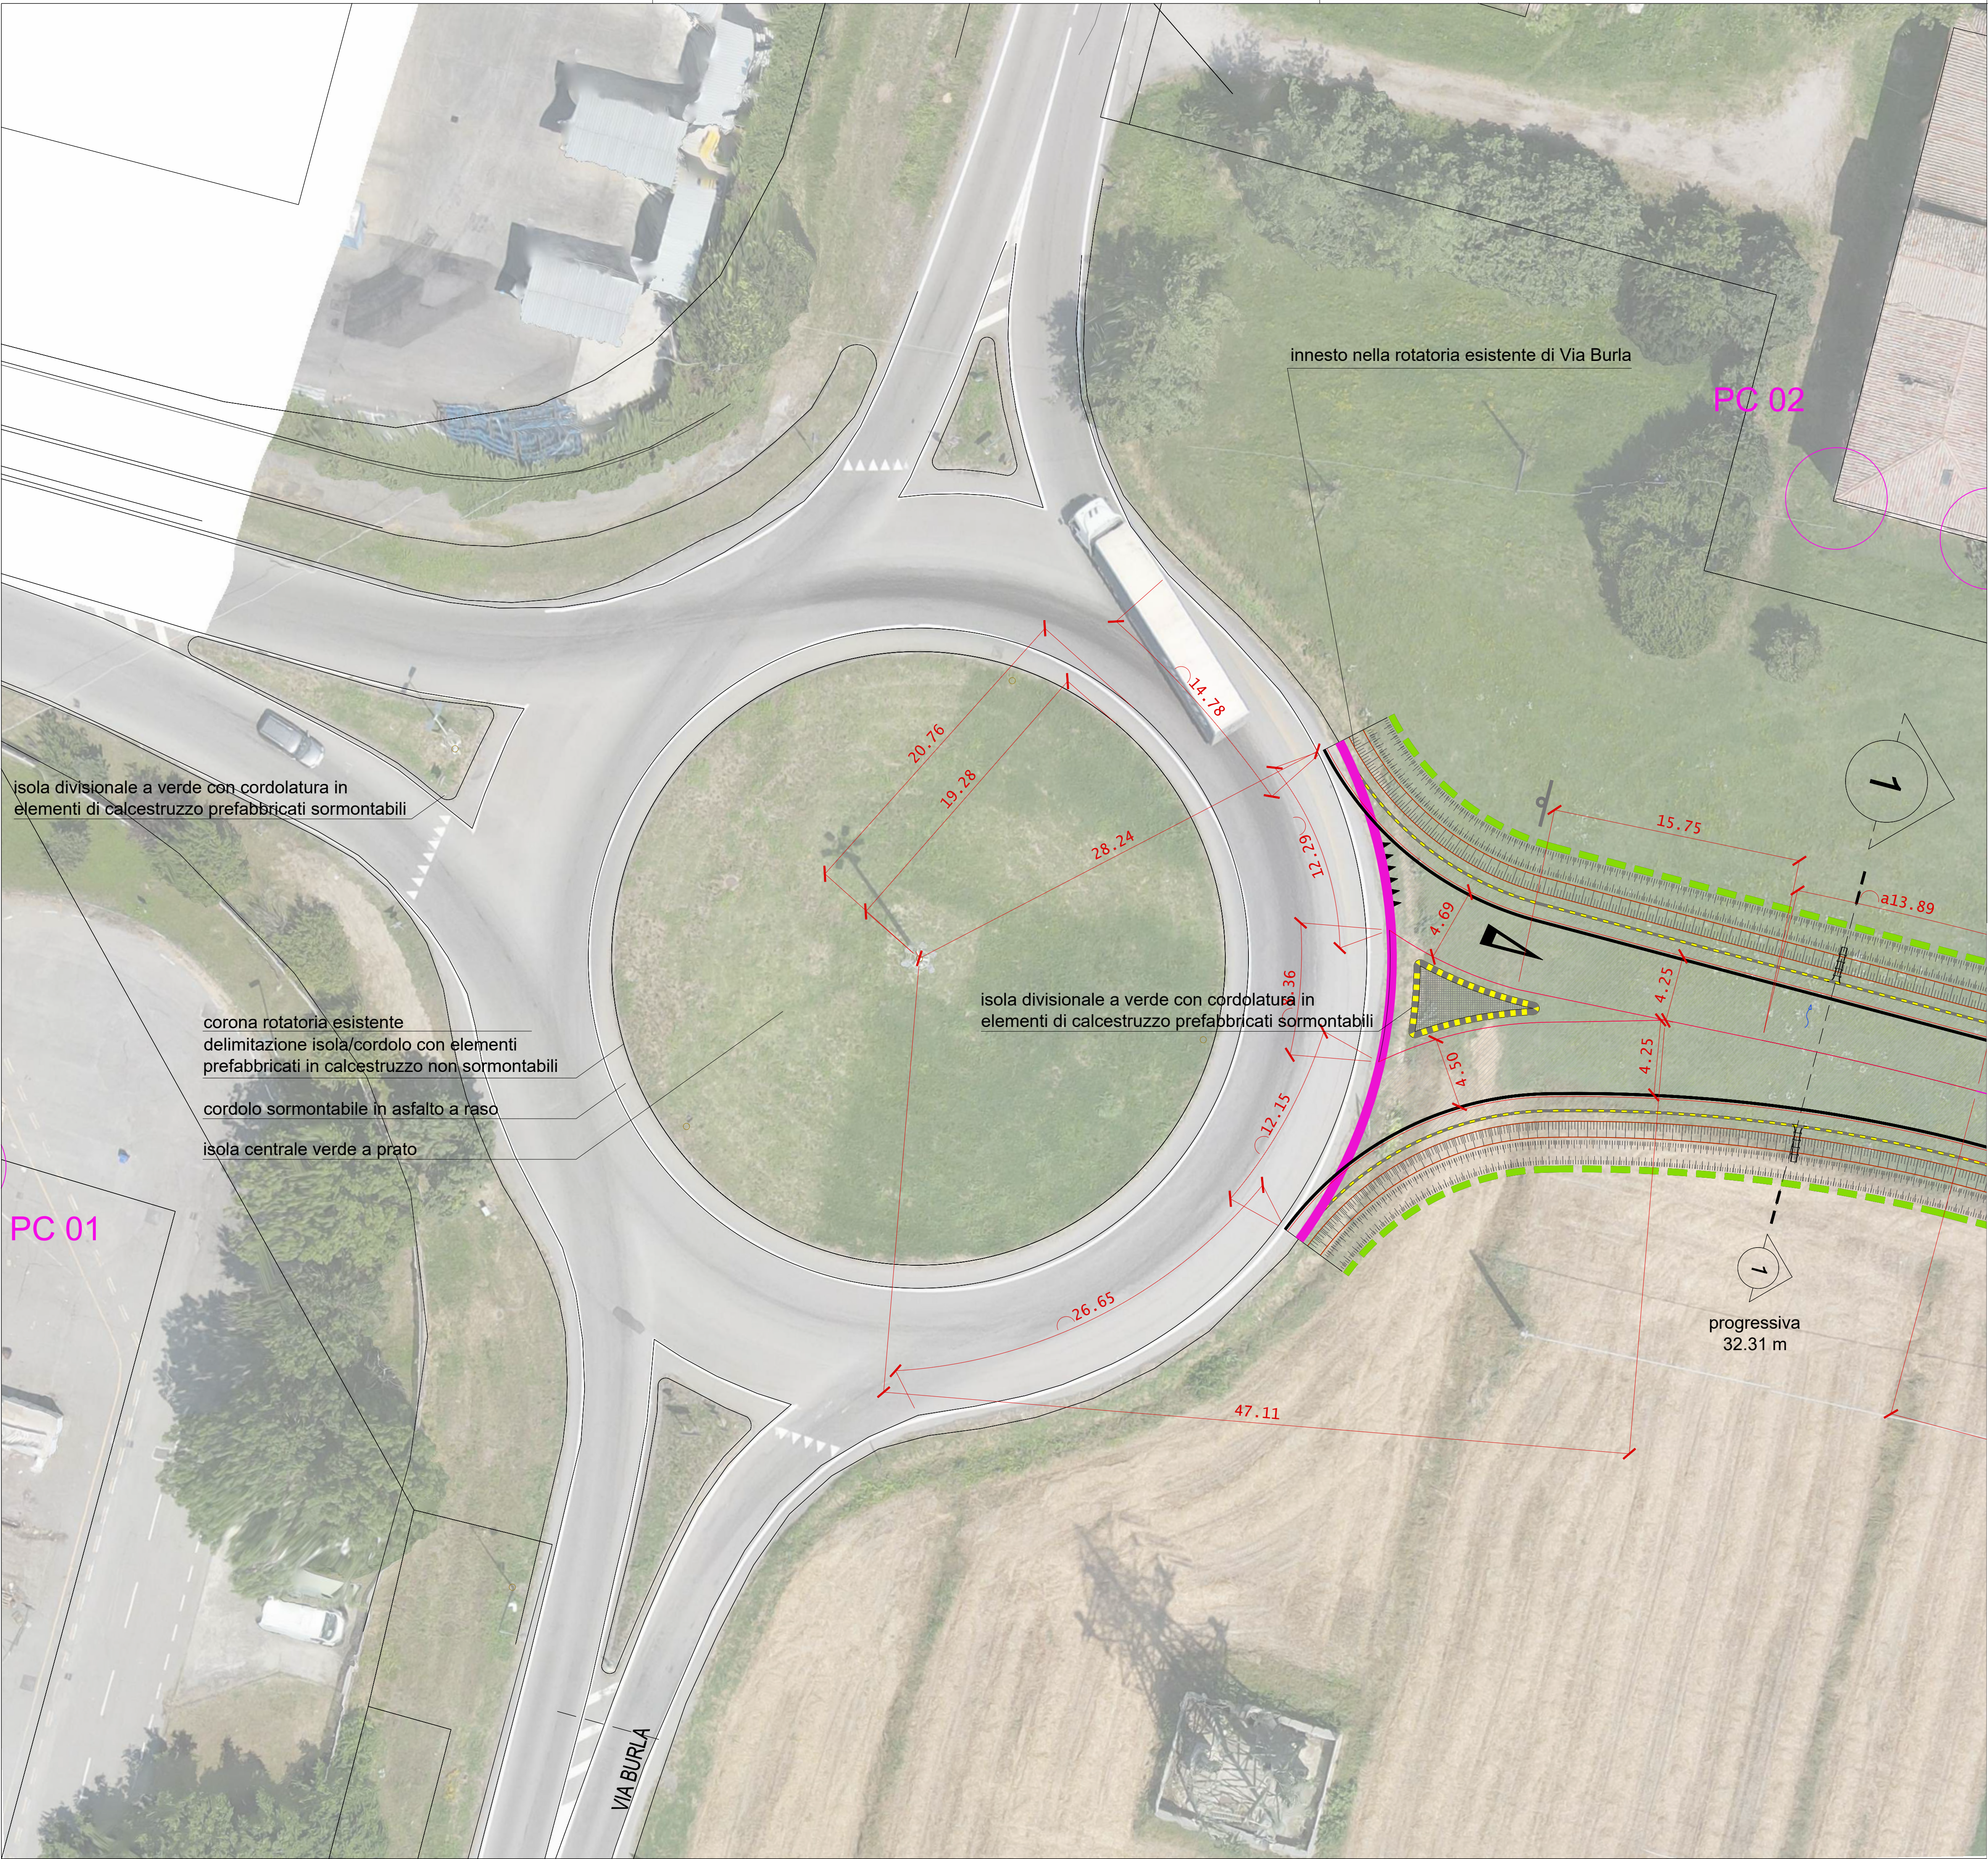

inquadramento generale

LEGENDA

- CONFINE DI ESPROPRIO
- LIMITE NUOVO ASSE STRADALE
- STRADA DI PROGETTO
- STRADA ESISTENTE
- VERDE DI PROGETTO

COMUNE DI PARMA

COMUNE DI PARMA	lavoro	fase progettuale	elaborato	progettisti	Prima emissione	LUGLIO 2025
					Seconda emissione	SETTEMBRE 2025
COMUNE DI PARMA	fase progettuale	elaborato	progettisti	progettisti	Scala	1:50
COMUNE DI PARMA	fase progettuale	elaborato	progettisti	progettisti	Elaborato n°	E.04.a